

"In den Lettenäckern"

Planteil

Übersichtsplan

Lageplan

Grünordnungsplan


Lageplan Tiefbauamt

Beiblatt Festlegung der Sockelhöhen

Profilpläne 1-5

Längsschnitt Straßenbau

Längsschnitt Kanal

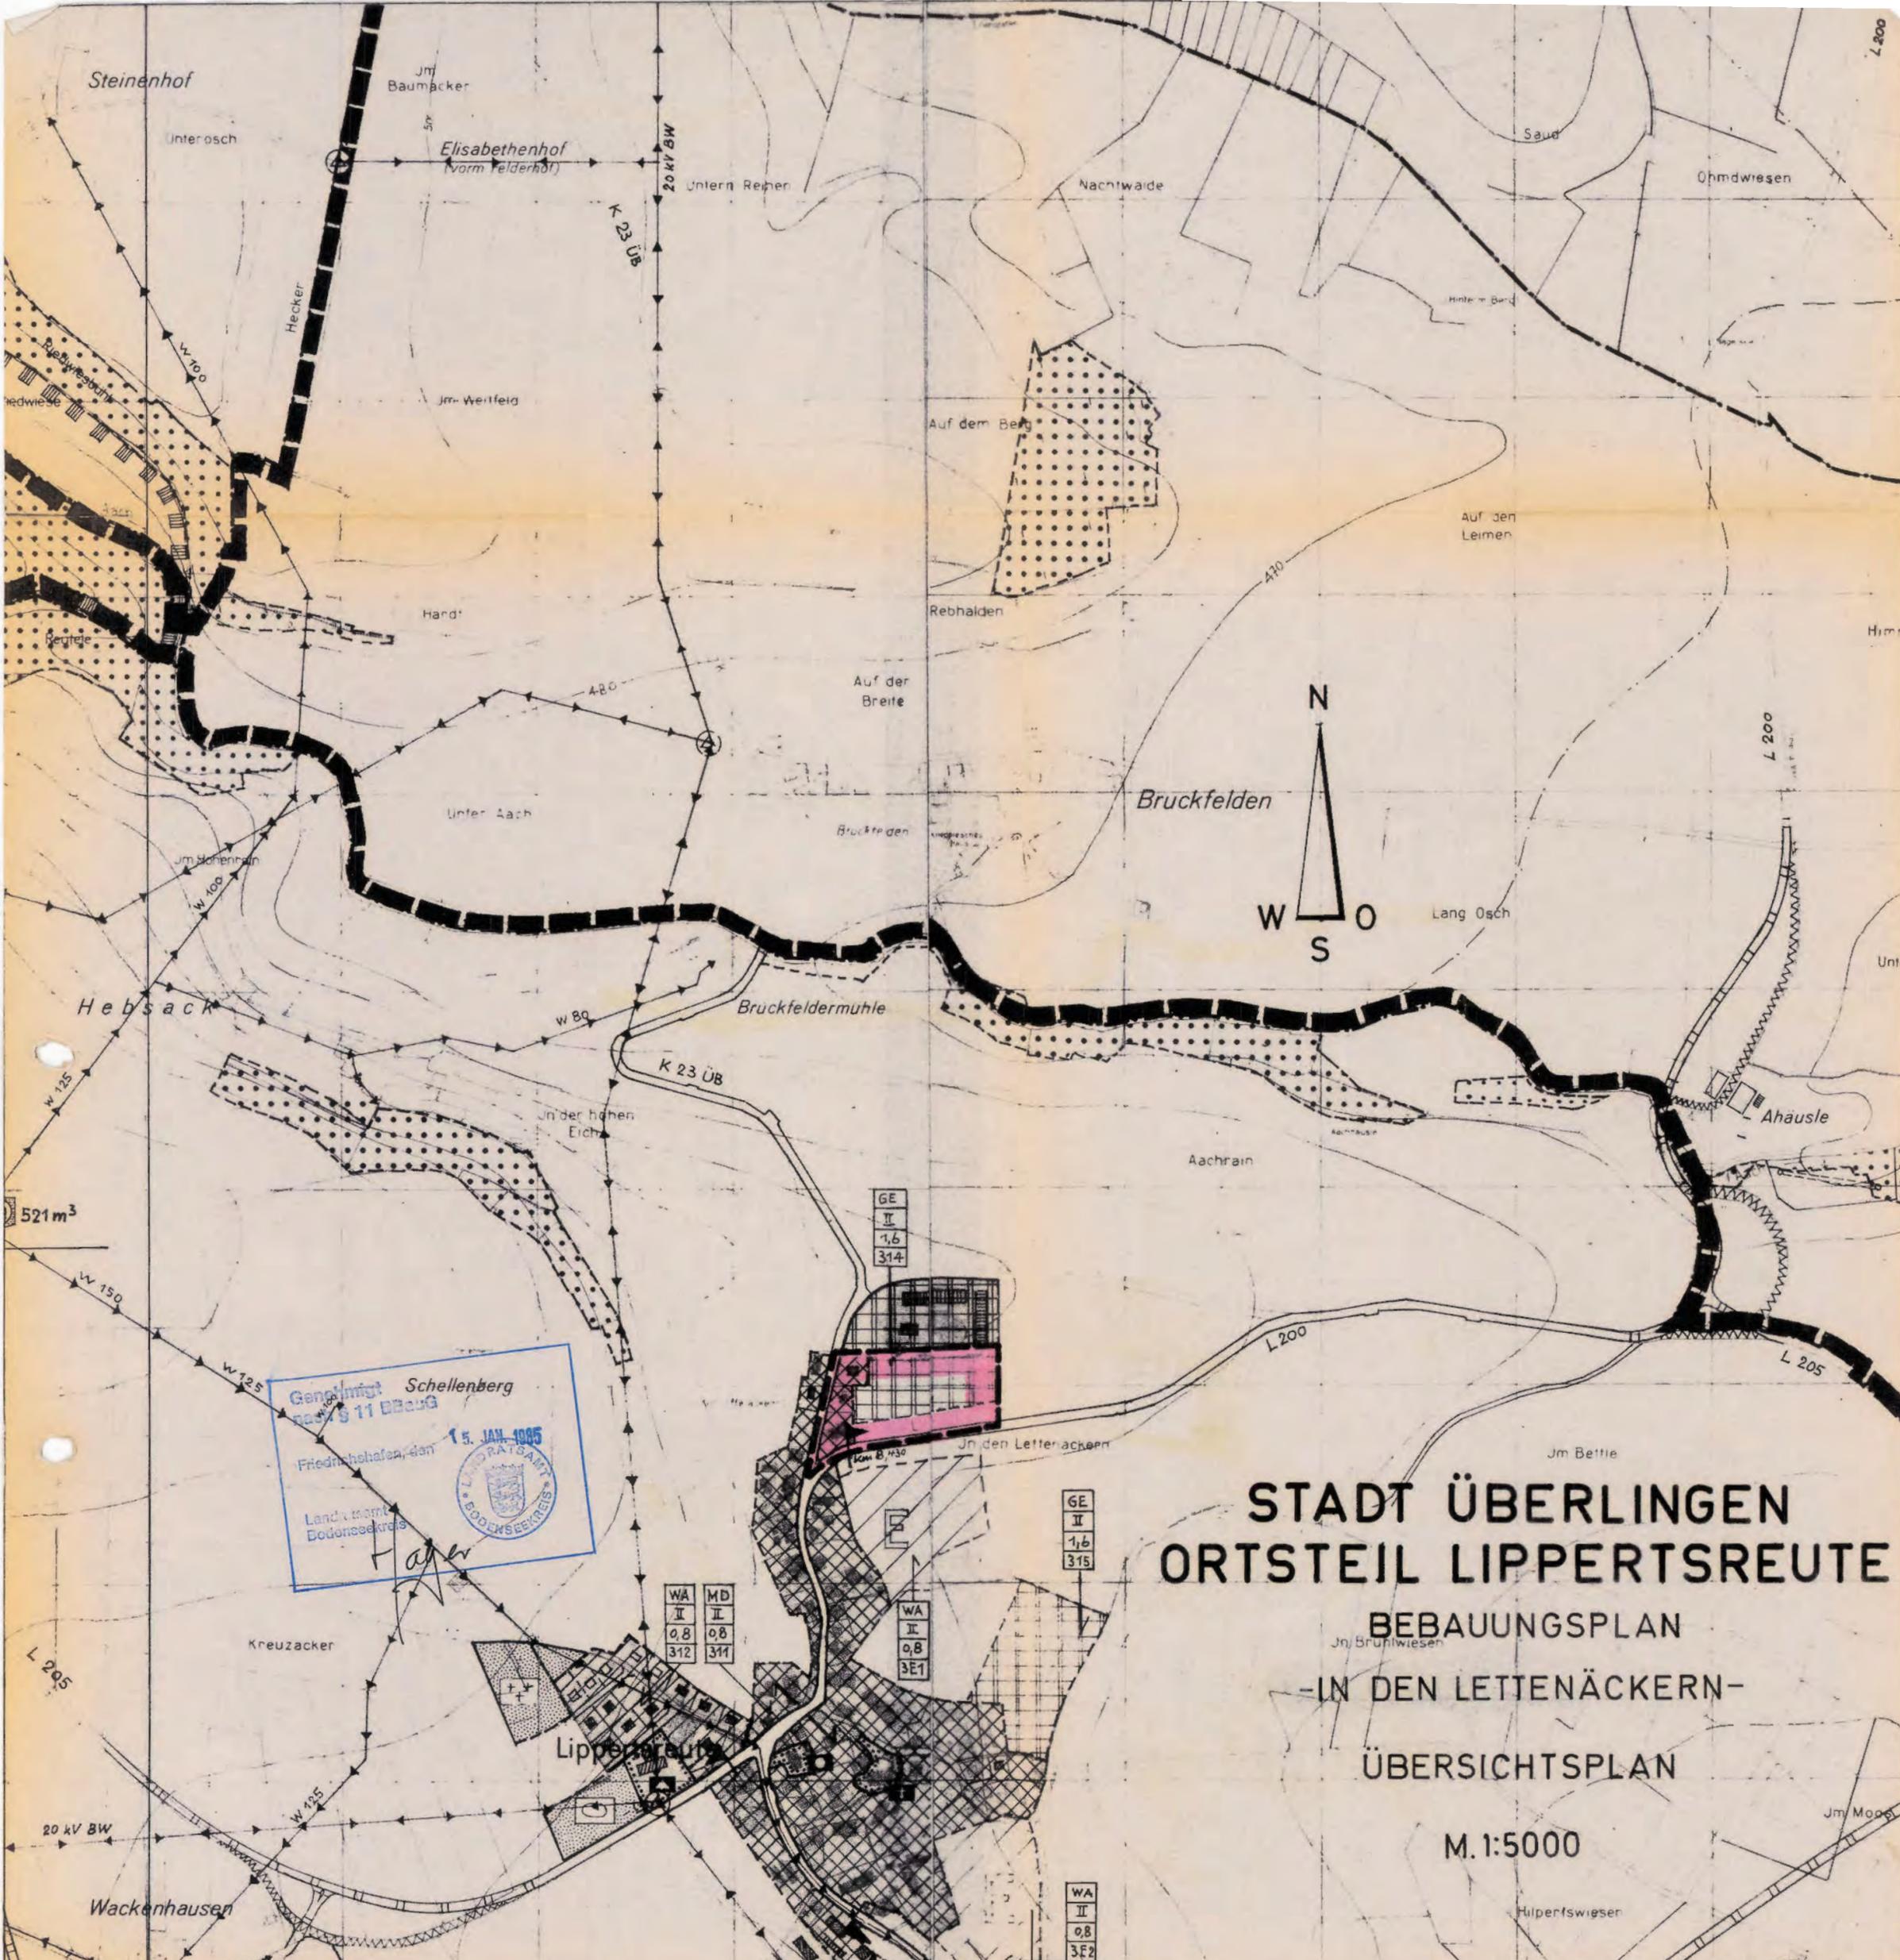

Gengstmitz Schellenberg
 Bau Nr. 11 DBauG
 15. JAN. 1995
 Friedrichshafen, Baden
 Landratsamt
 Bodenseekreis

STADT ÜBERLINGEN
ORTSTEIL LIPPERTSREUTE
BEBAUUNGSPLAN
 - IN DEN LETTENÄCKERN -
ÜBERSICHTSPLAN


M. 1:5000

WA	MD
II	II
0,8	0,8
312	311

WA	II
0,8	3E1

GE	II
1,6	315

WA	II
0,8	3E2

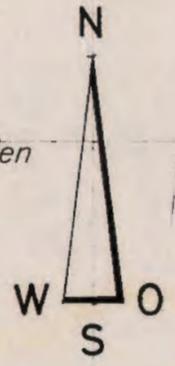

521m³

Jm Moos

Hilperfwieser

STADT ÜBERLINGEN ORTSTEIL LIPPERSREUTE BEBAUUNGSPLAN - IN DEN LETTENÄCKERN -

LAGEPLAN M. 1:1000

PLANZEICHEN

- | | | | |
|--|---|--|-------------------------------------|
| | GRENZE DES RÄUMLICHEN GELTUNGSBEREICHES DES BEBAUUNGSPLANES | | ORTSDURCHFAHRT GRENZE |
| | BAUGRENZE | | SICHTFELD |
| | FAHRBAHN | | ZUFAHRTSVERBOT |
| | GEHWEG | | VON BEBAUUNG FREIZUHALTENDE FLÄCHEN |
| | ALLGEMEINES WOHNGEBIET | | SCHALLSCHUTZMAUER |
| | TRAFOSTATION | | GRÜNFLÄCHE |
| | GARAGE | | |

FÜLLSCHEMA DER NUTZUNGSSCHABLONE

BAUGEBIET	ZAHL DER VOLLGESCHOSSE
GRUNDFLÄCHENZAHL	GESCHOSSFLÄCHENZAHL
BAUWEISE	DACHNEIGUNG

ÜBERLINGEN BODENSEE, DEN 25. Okt. 1984


DER GEMEINDERAT



25. Okt. 1984

BÜRGERMEISTER

Genehmigt nach § 11 EBauG
Friedrichshafen, den 15. JAN. 1985
Landratsamt Bodenseekreis
Hager

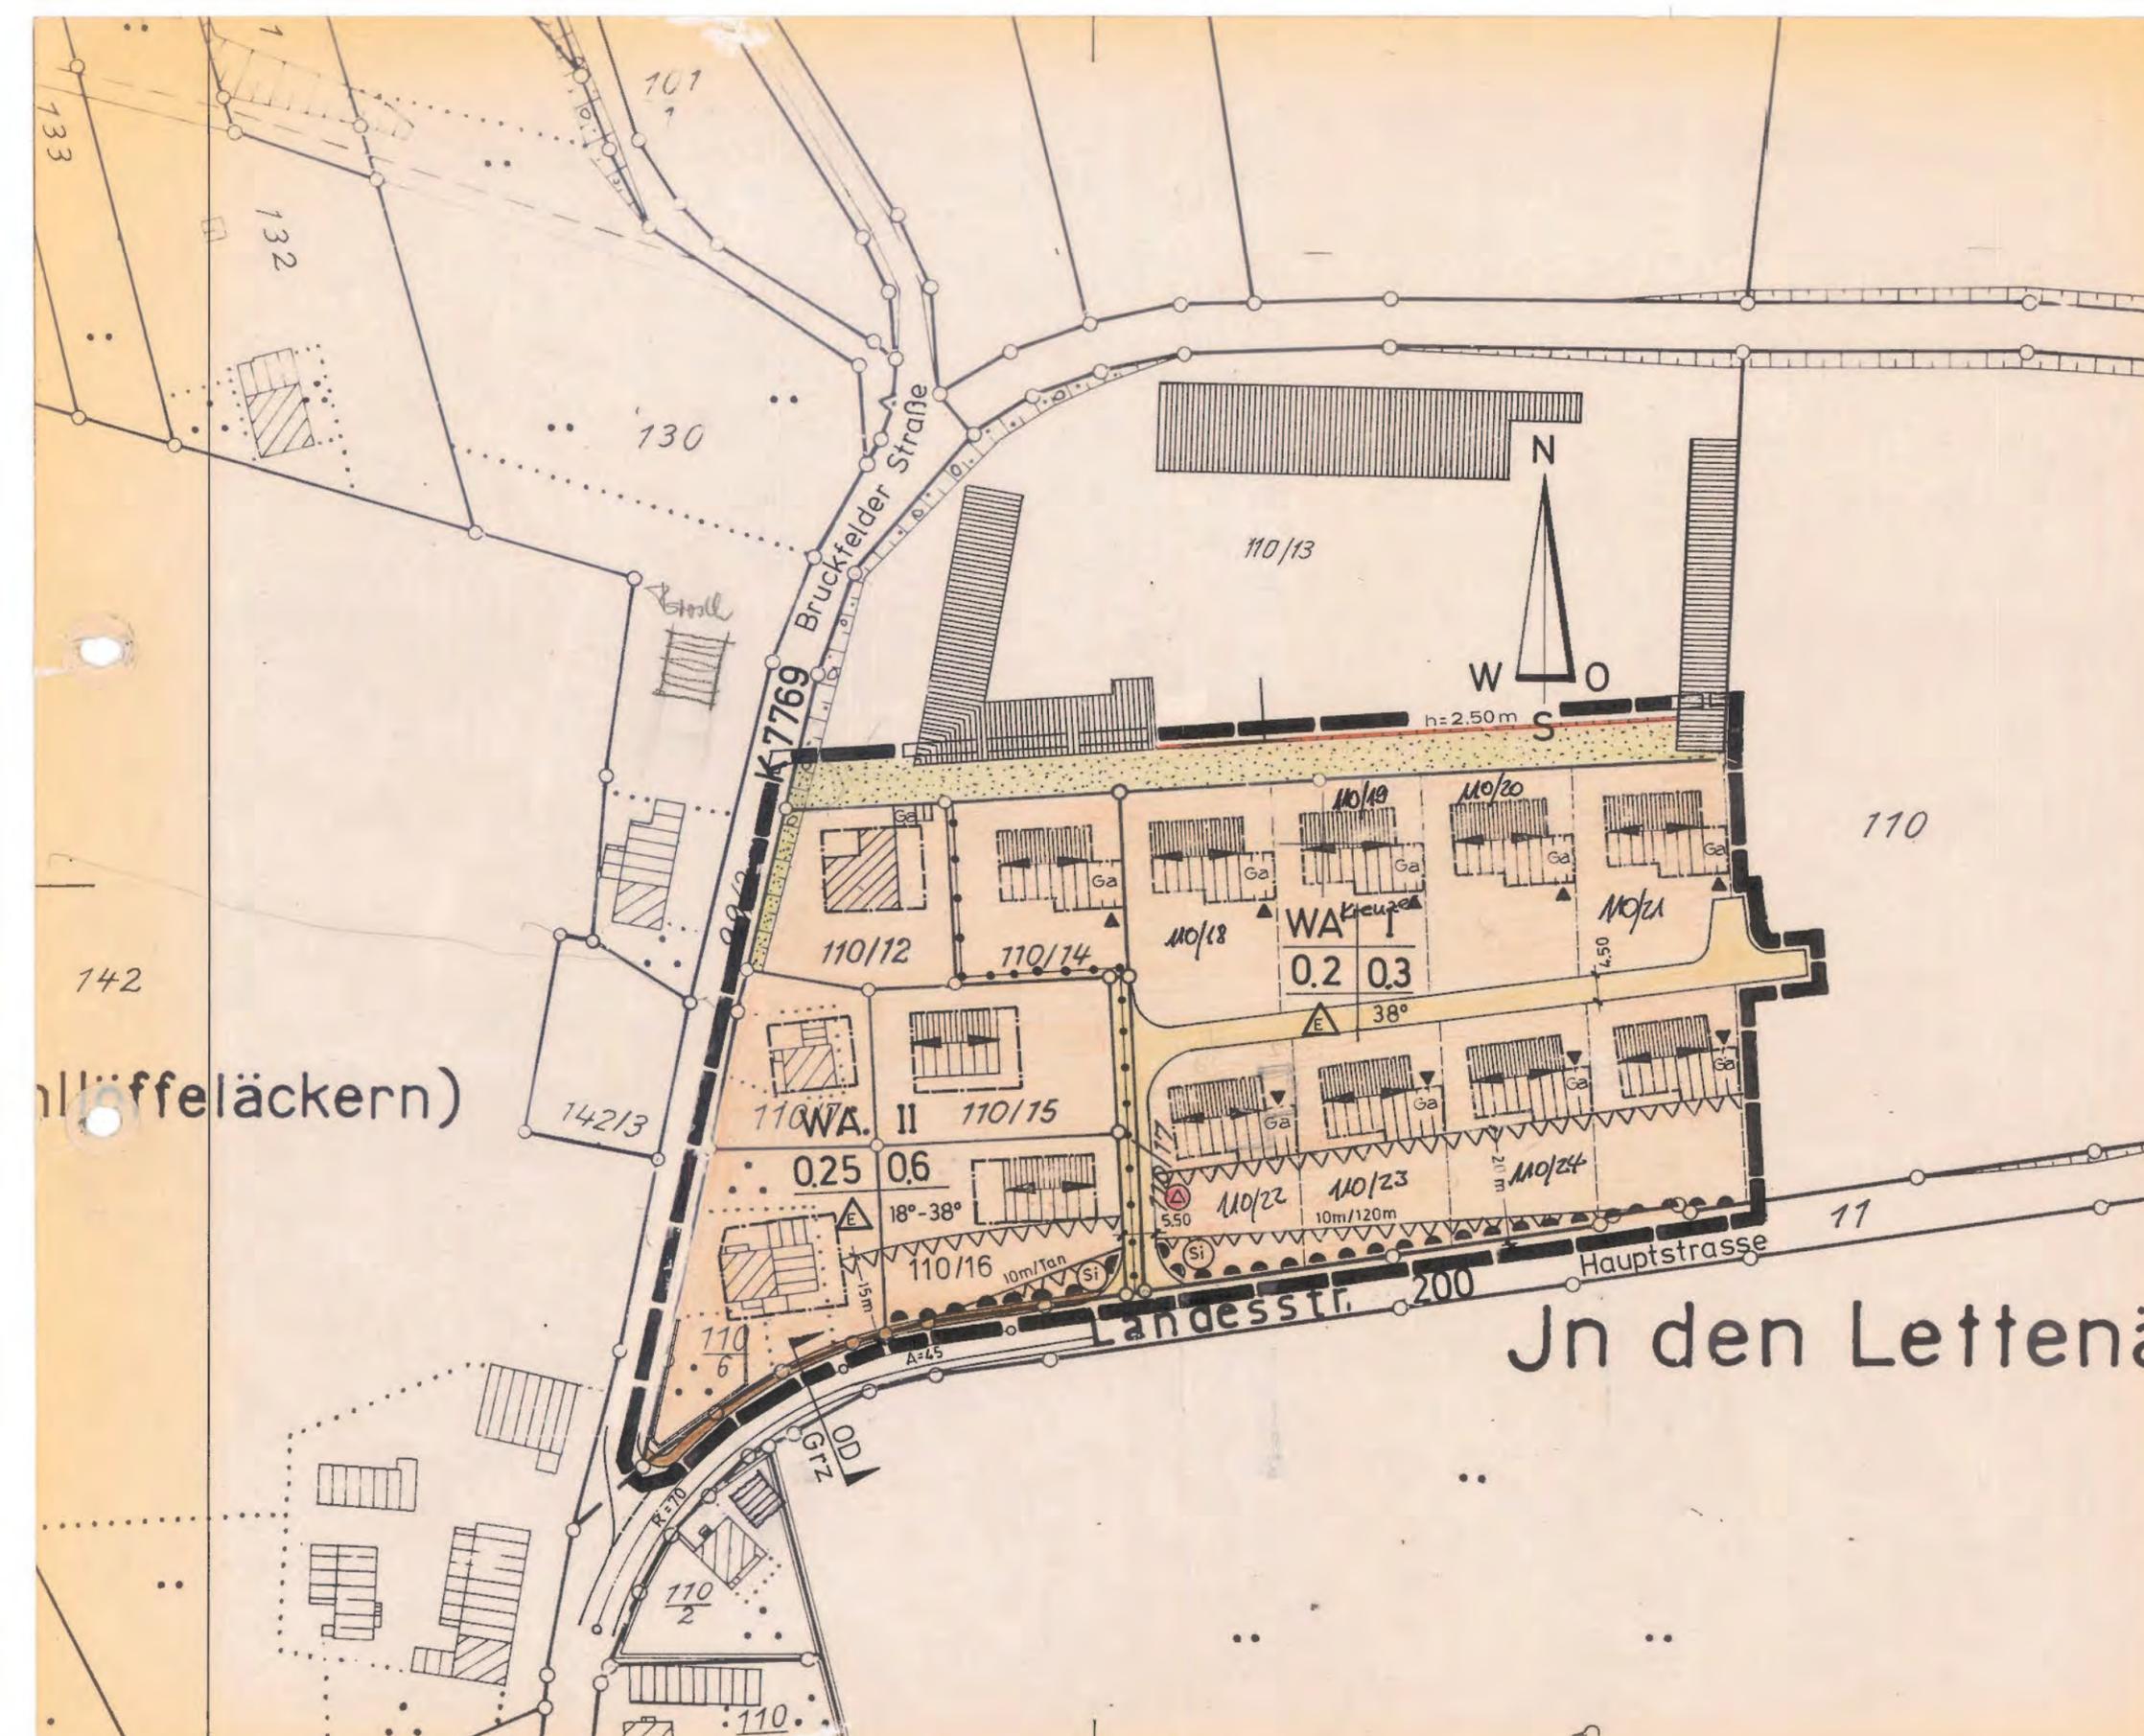

In den Lettenä

(Löffeläckern)

STADT ÜBERLINGEN ORTSTEIL LIPPERSREUTE „IN DEN LETTENÄCKERN“ GRÜNORDNUNGSPLAN

LAGEPLAN M: 1:1000

PLANZEICHEN

 Neuanpflanzung von Bäumen

- 1 Großkronige Obsthochstämme, Kern- und Steinobst
Birnen, Apfel, Kirschen, Walnuß, Stammhöhe 180 cm
- 2 ACER PSEUDOPLATANUS - Bergahorn, Mindestgröße Stu. 14-16 cm
- 3 ACER PLATANOIDES - Spitzahorn " Stu. 14-16 cm
- 4 CARPINUS BETULUS - Hainbuche, Heister " Stu. 12-14 cm
- 5 ACER CAMPESTRE - Feldahorn, Heister

 Erhalt vorhandener Bäume

Grundstück Lgb Nr 110/12 = 1 Birke, 1 Ahorn
" Lgb Nr 110/6 = 1 Feldahorn, 2 Birnbäume

Bei absterben oder eingehen ist entsprechender Ersatz gemäß obiger Liste zu pflanzen.

 Grünfläche

Genehmigt nach BauG
5. JAN. 1985
Friedrichshafen, den
Ersatz
Bodenseekreis
Hagw


Überlingen Bodensee

25. Okt. 1984

Der Gemeinderat




(Bürgermeister)

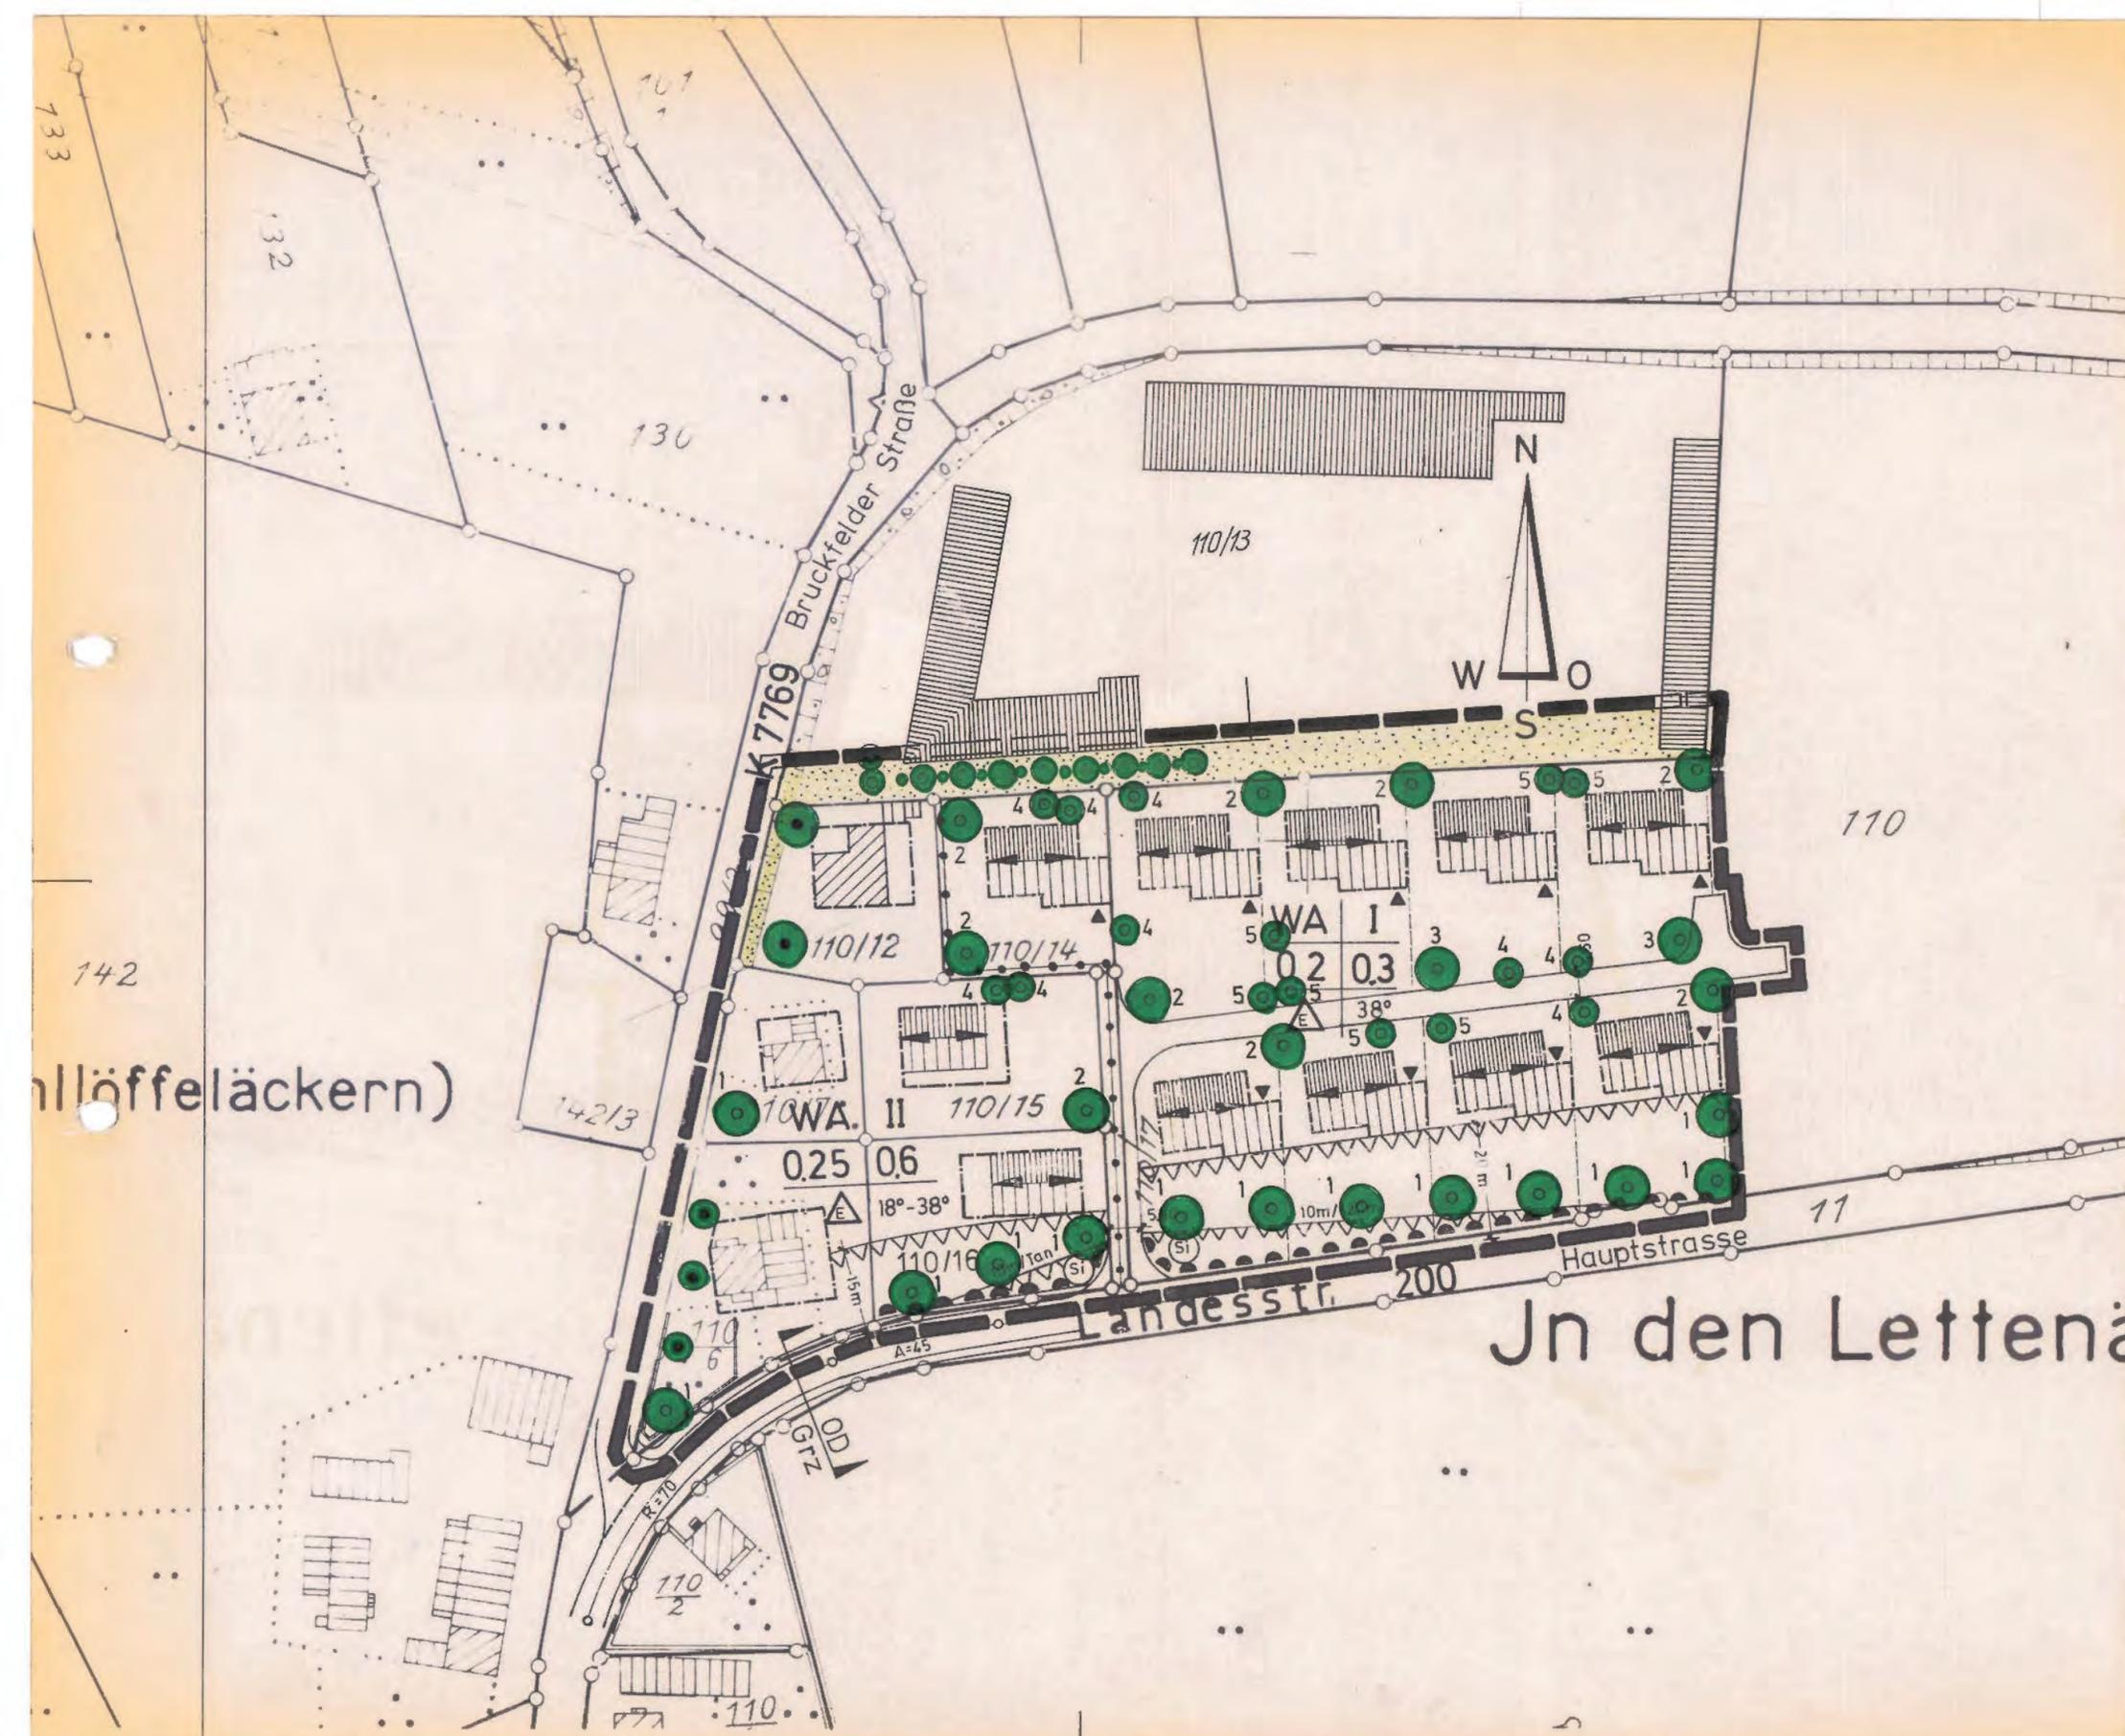

In den Lettenäckern

132

ickern)

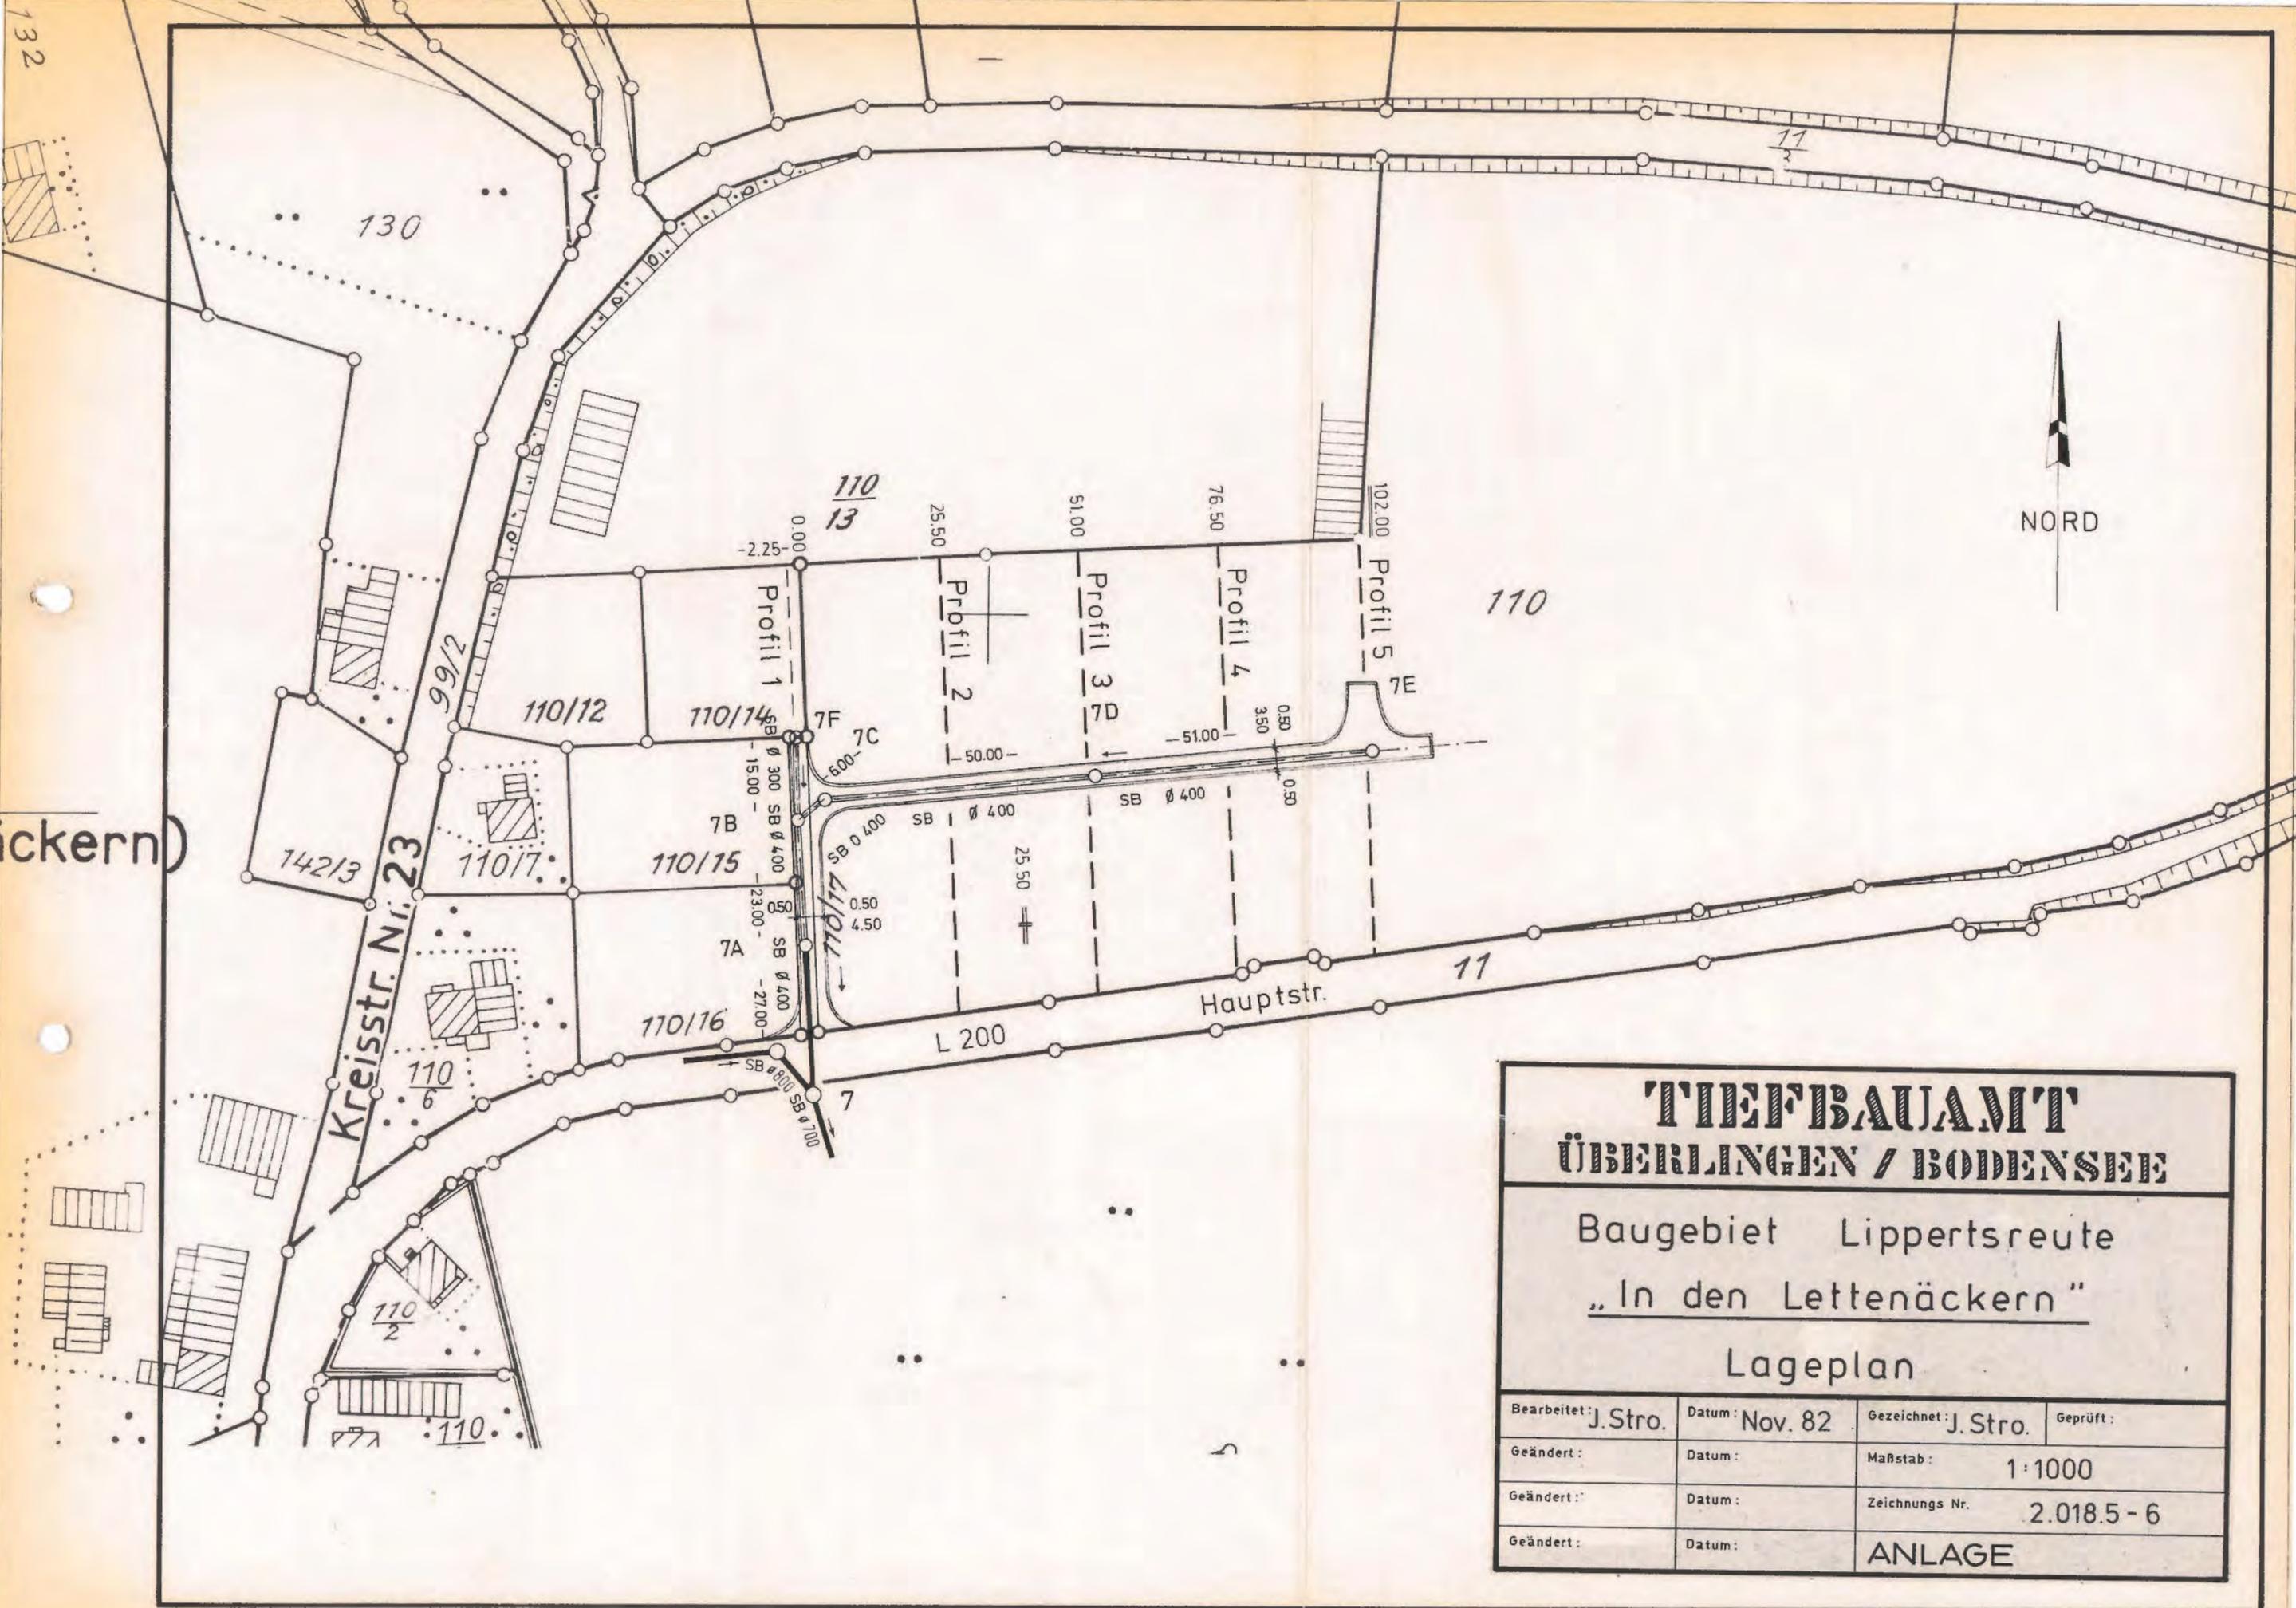

TIEFBAUANT
ÜBERLINGEN / BODENSEE

Baugebiet Lippertsreute
 „In den Lettenäckern“


Lageplan

Bearbeitet: J.Stro.	Datum: Nov. 82	Gezeichnet: J.Stro.	Geprüft:
Geändert:	Datum:	Maßstab: 1:1000	
Geändert:	Datum:	Zeichnungs Nr. 2.018.5 - 6	
Geändert:	Datum:	ANLAGE	

Beiblatt - Bebauungsplan - Lettenäckern

Festlegung der Sockelhöhe (EFH) üNN


Genehmigt
nach § 11 BBauG
Friedrichshafen, den 15. JAN. 1985
i. d. R. mit
Bodeneureide
Hagen

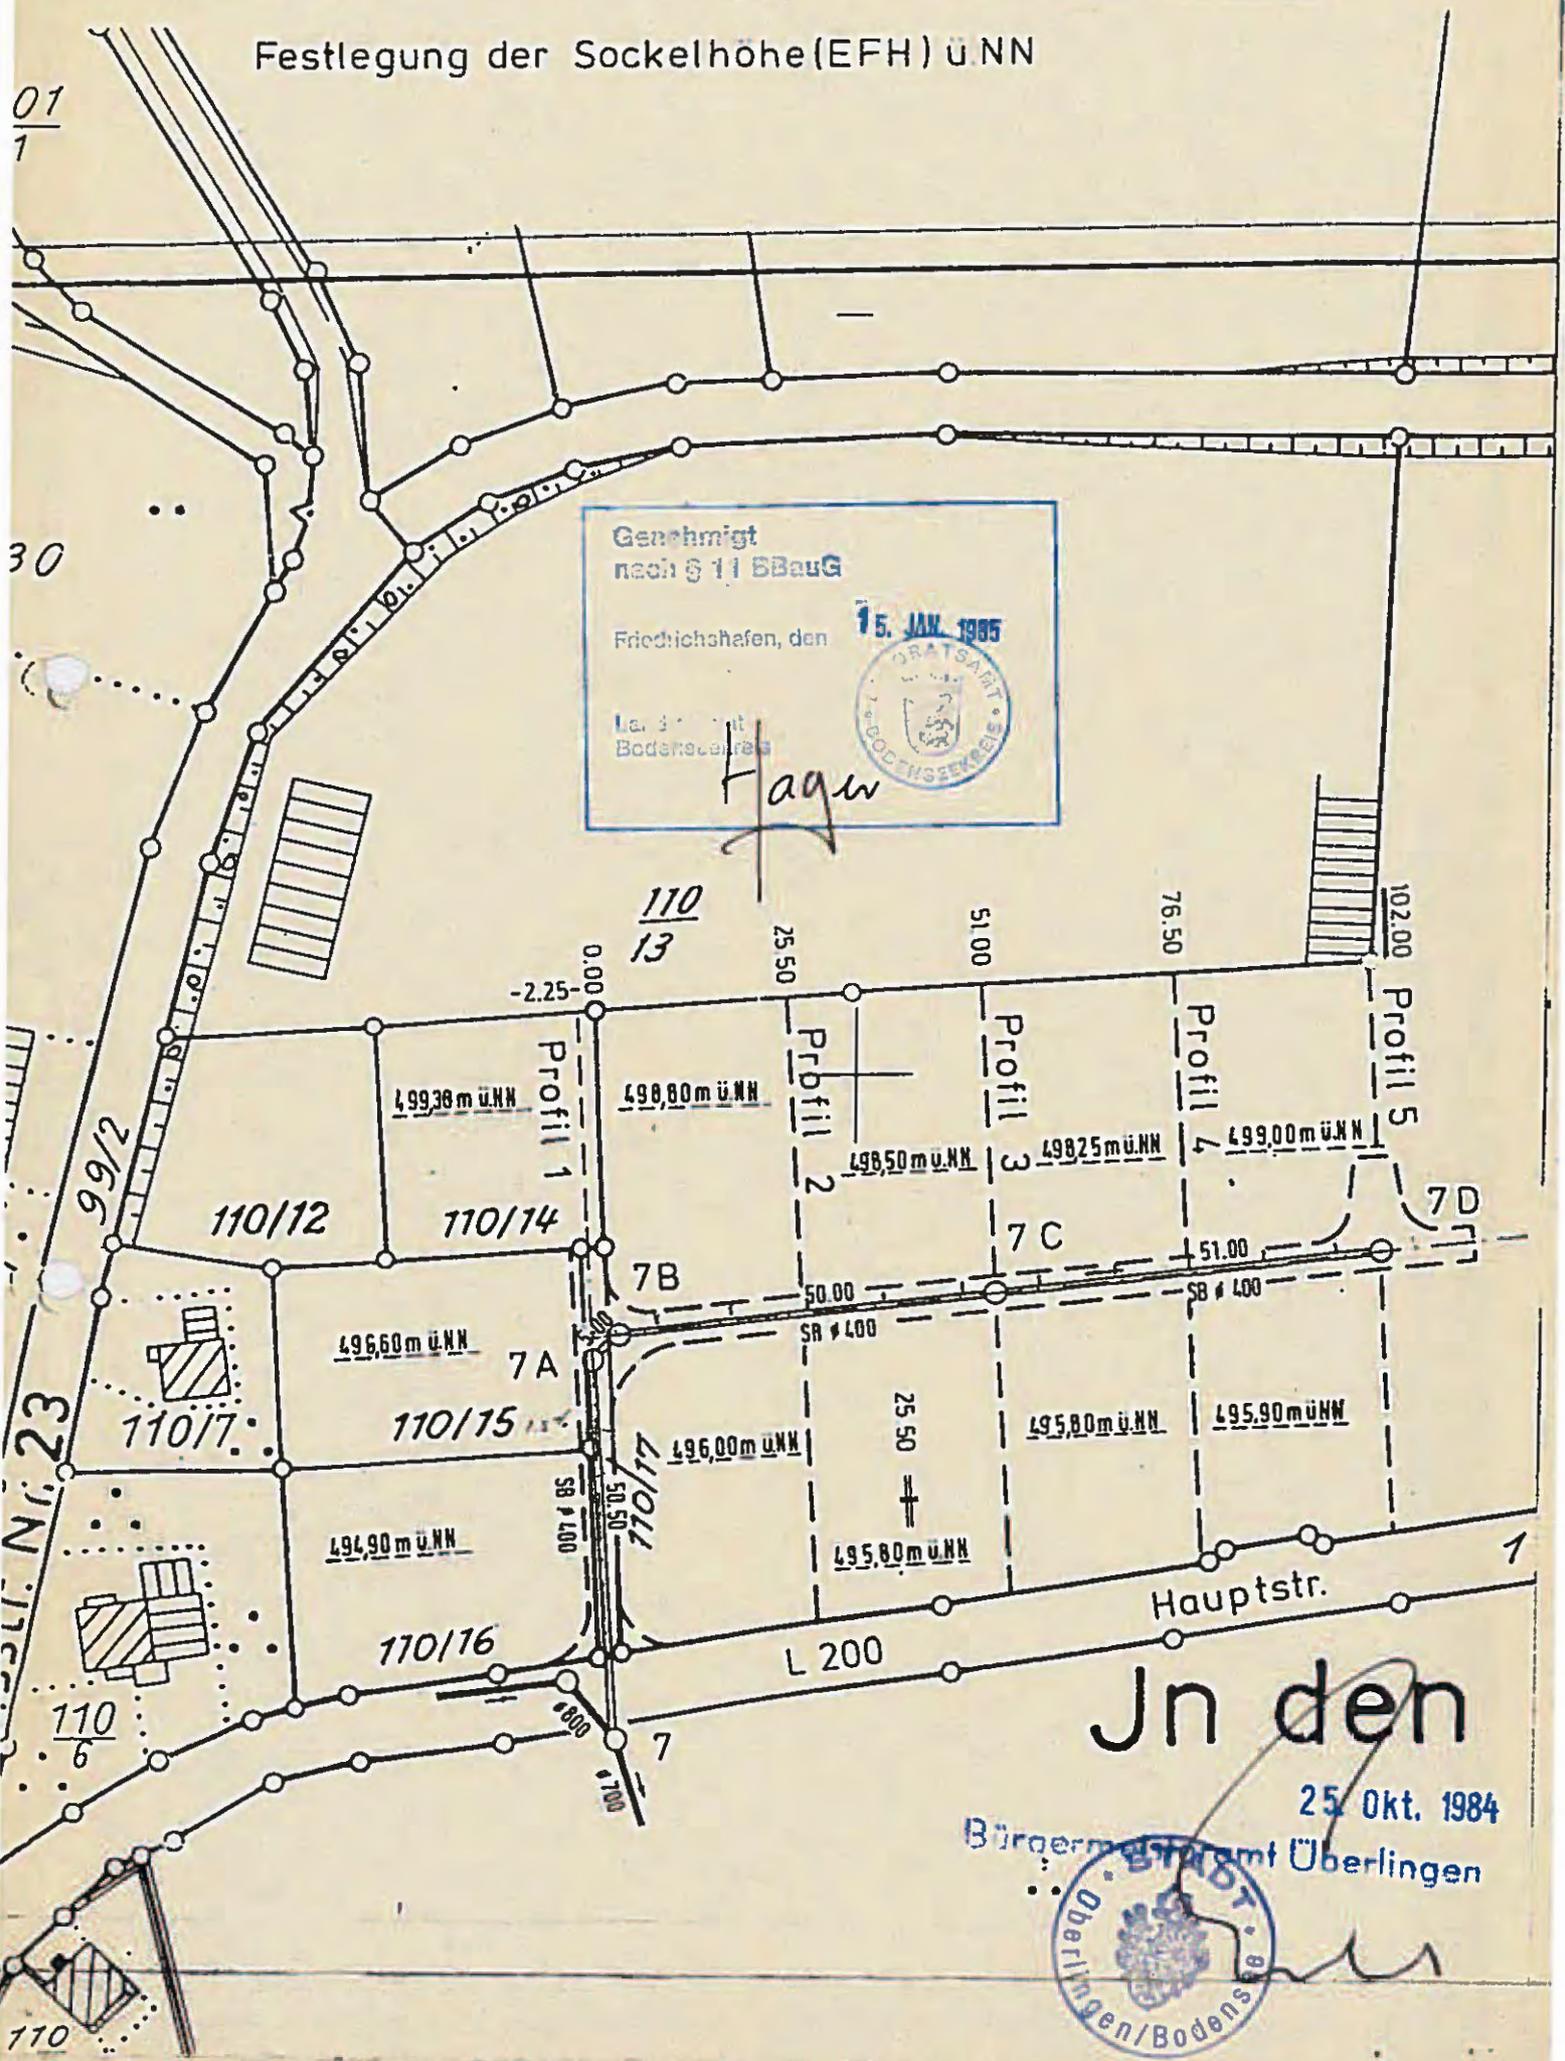


In den

25. Okt. 1984

Bürgermeisteramt Überlingen

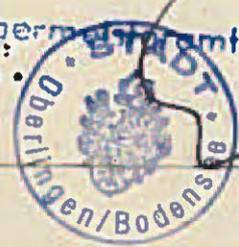

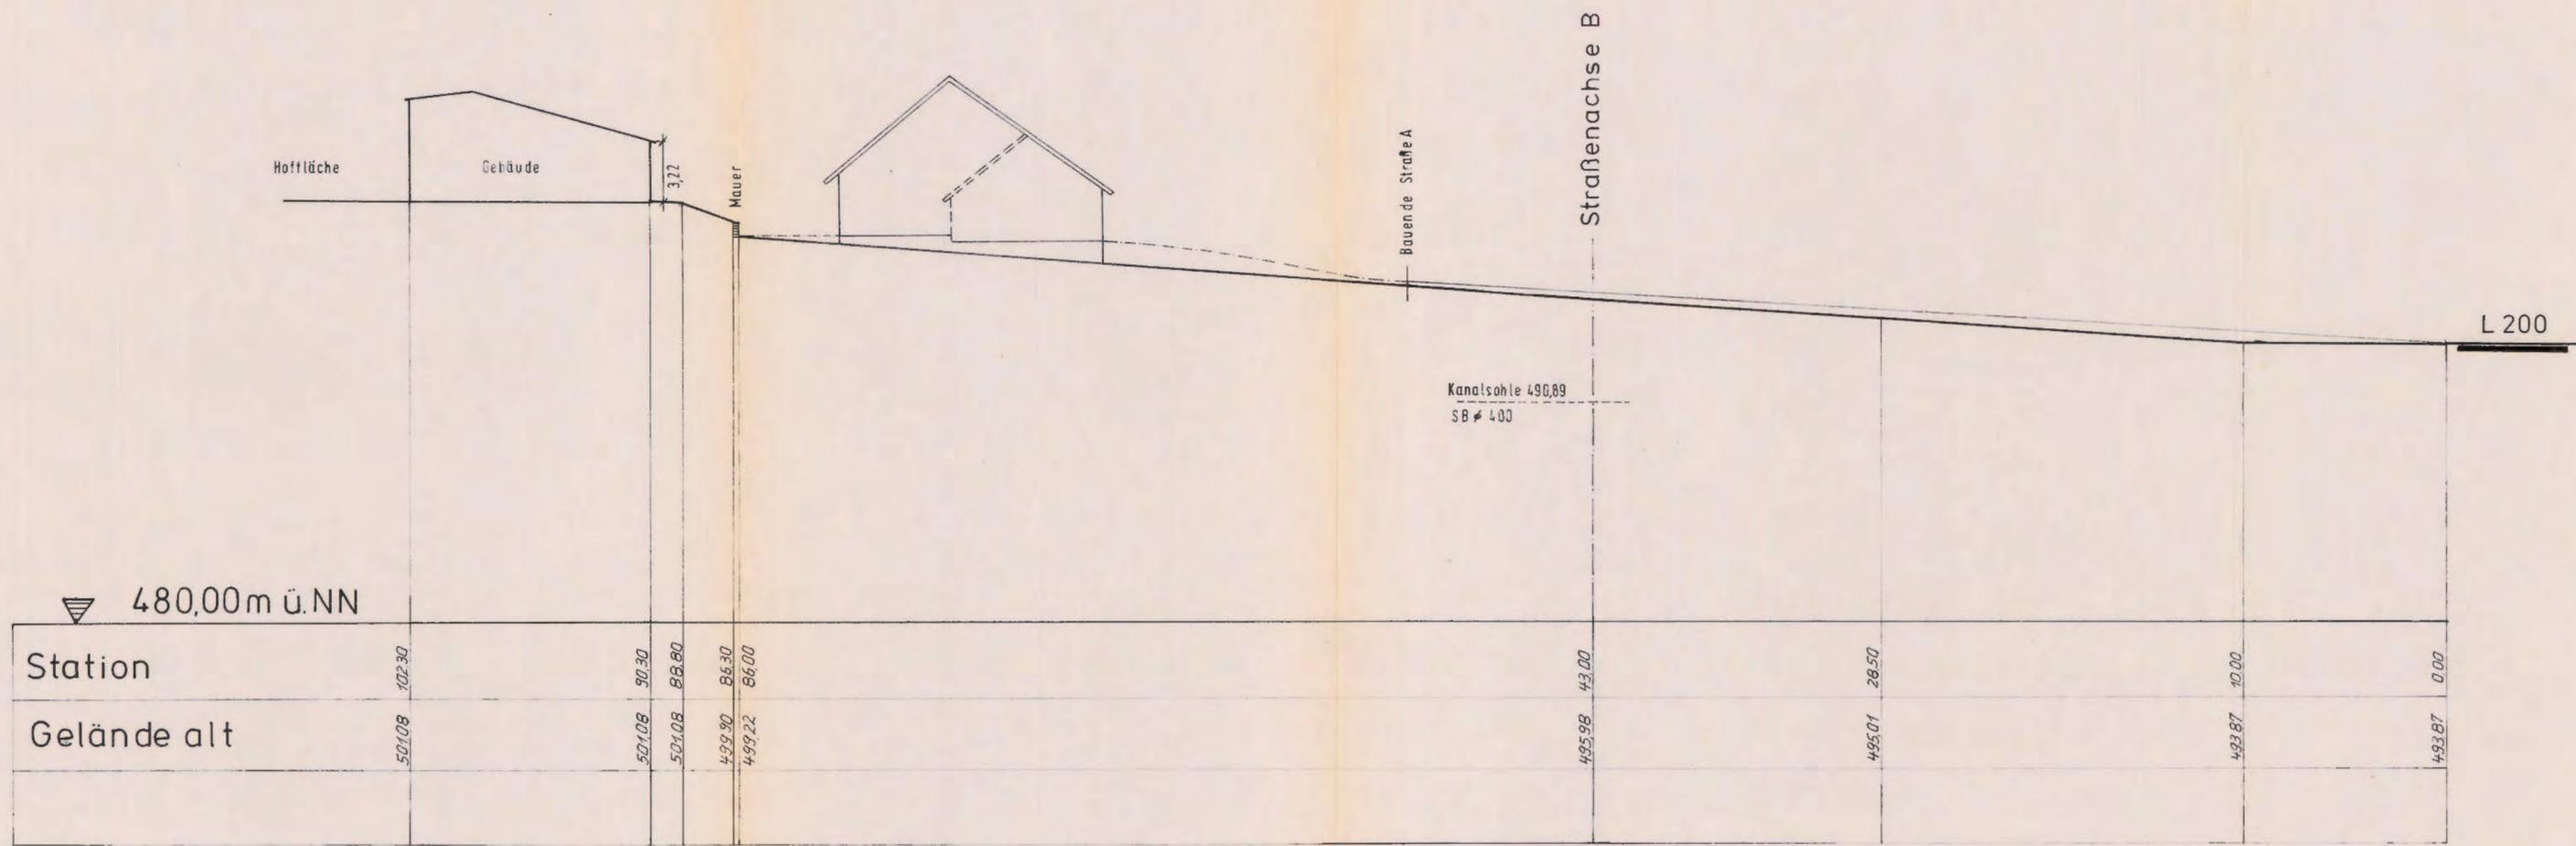


B a u g e b i e t :
„In den Lettenäckern“

Profil 1

M. = 1:250

Datum: 16. 4. 1984

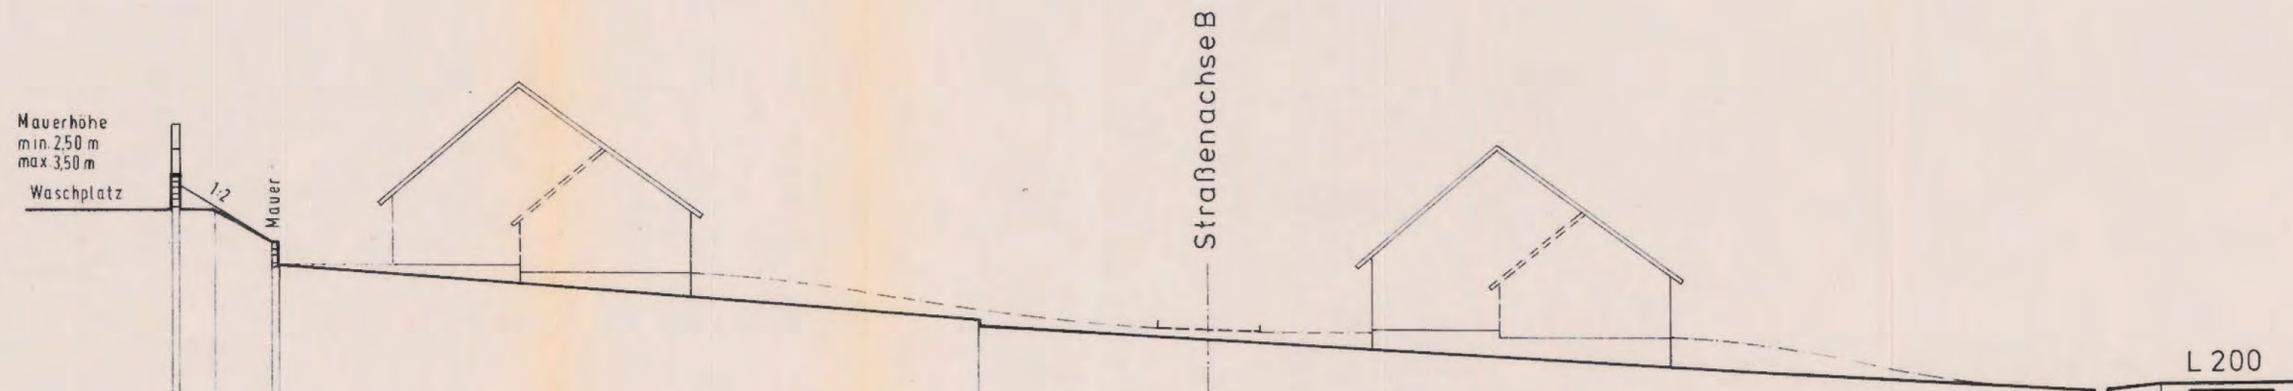

▽ 480,00 m ü.NN

Station	89,10	88,70	87,20	84,70	84,40				0,0	3,00	0,00
Gelände alt	501,24	501,24	501,24	499,80	498,75		495,24	495,96	495,50	493,04	493,44


Baugebiet :
„In den Lettenäckern“

Profil 2

M = 1:250

Datum : 16. 4. 1984

Zeichnungs Nr. 2.018.5 - 12

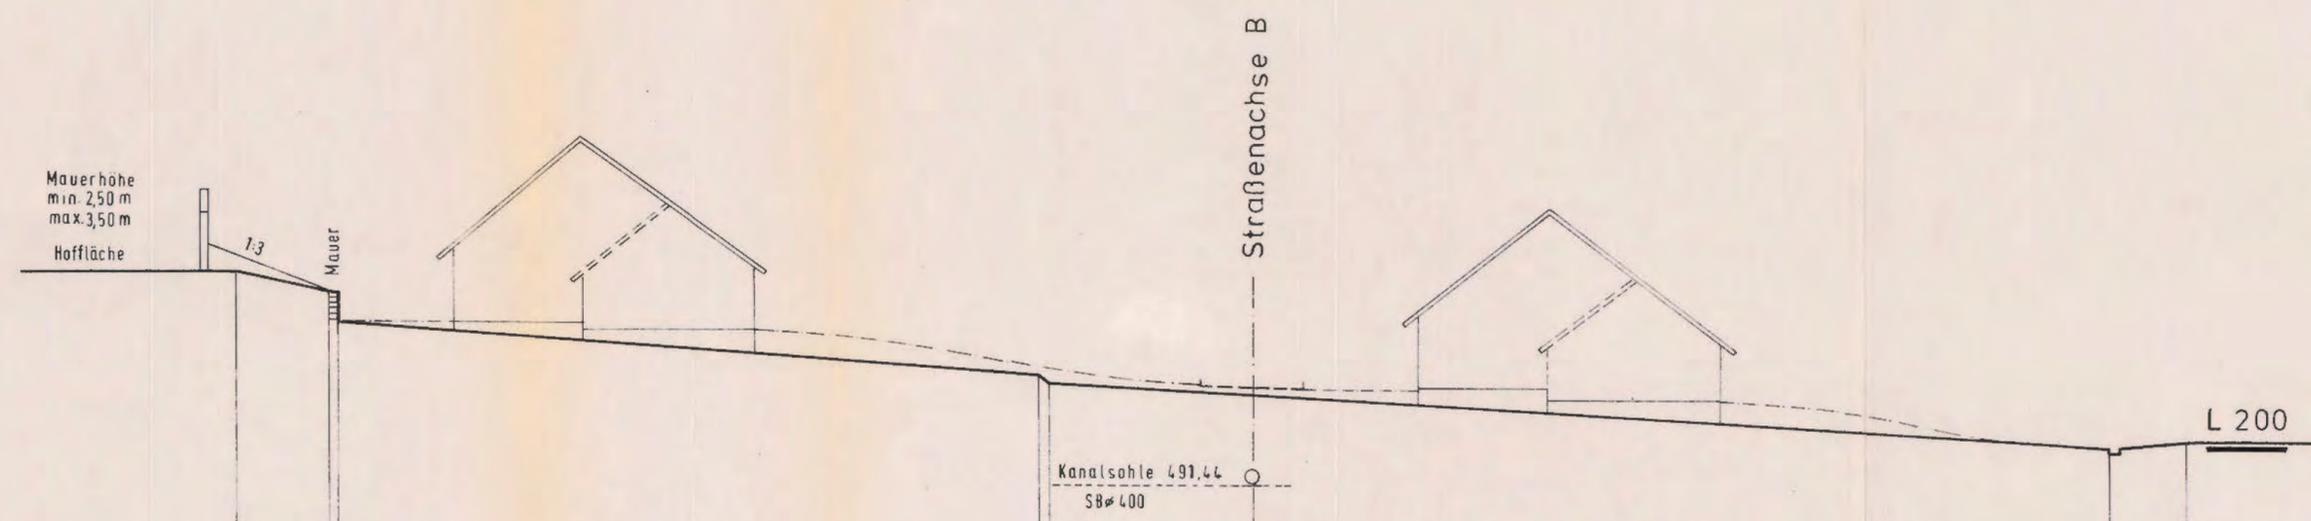

▽ 480,00 mü. NN

Station	B530	B130	B100	8020	4980	4090	340	0,00
Gelände alt	500,63	499,65	498,98	496,07	495,77	495,37	492,69	493,08


Baugebiet:
„In den Lettenäckern“

Profil 3

M. = 1:250

Datum: 16. 4. 1984

Zeichnung Nr. 2.018.5 - 13

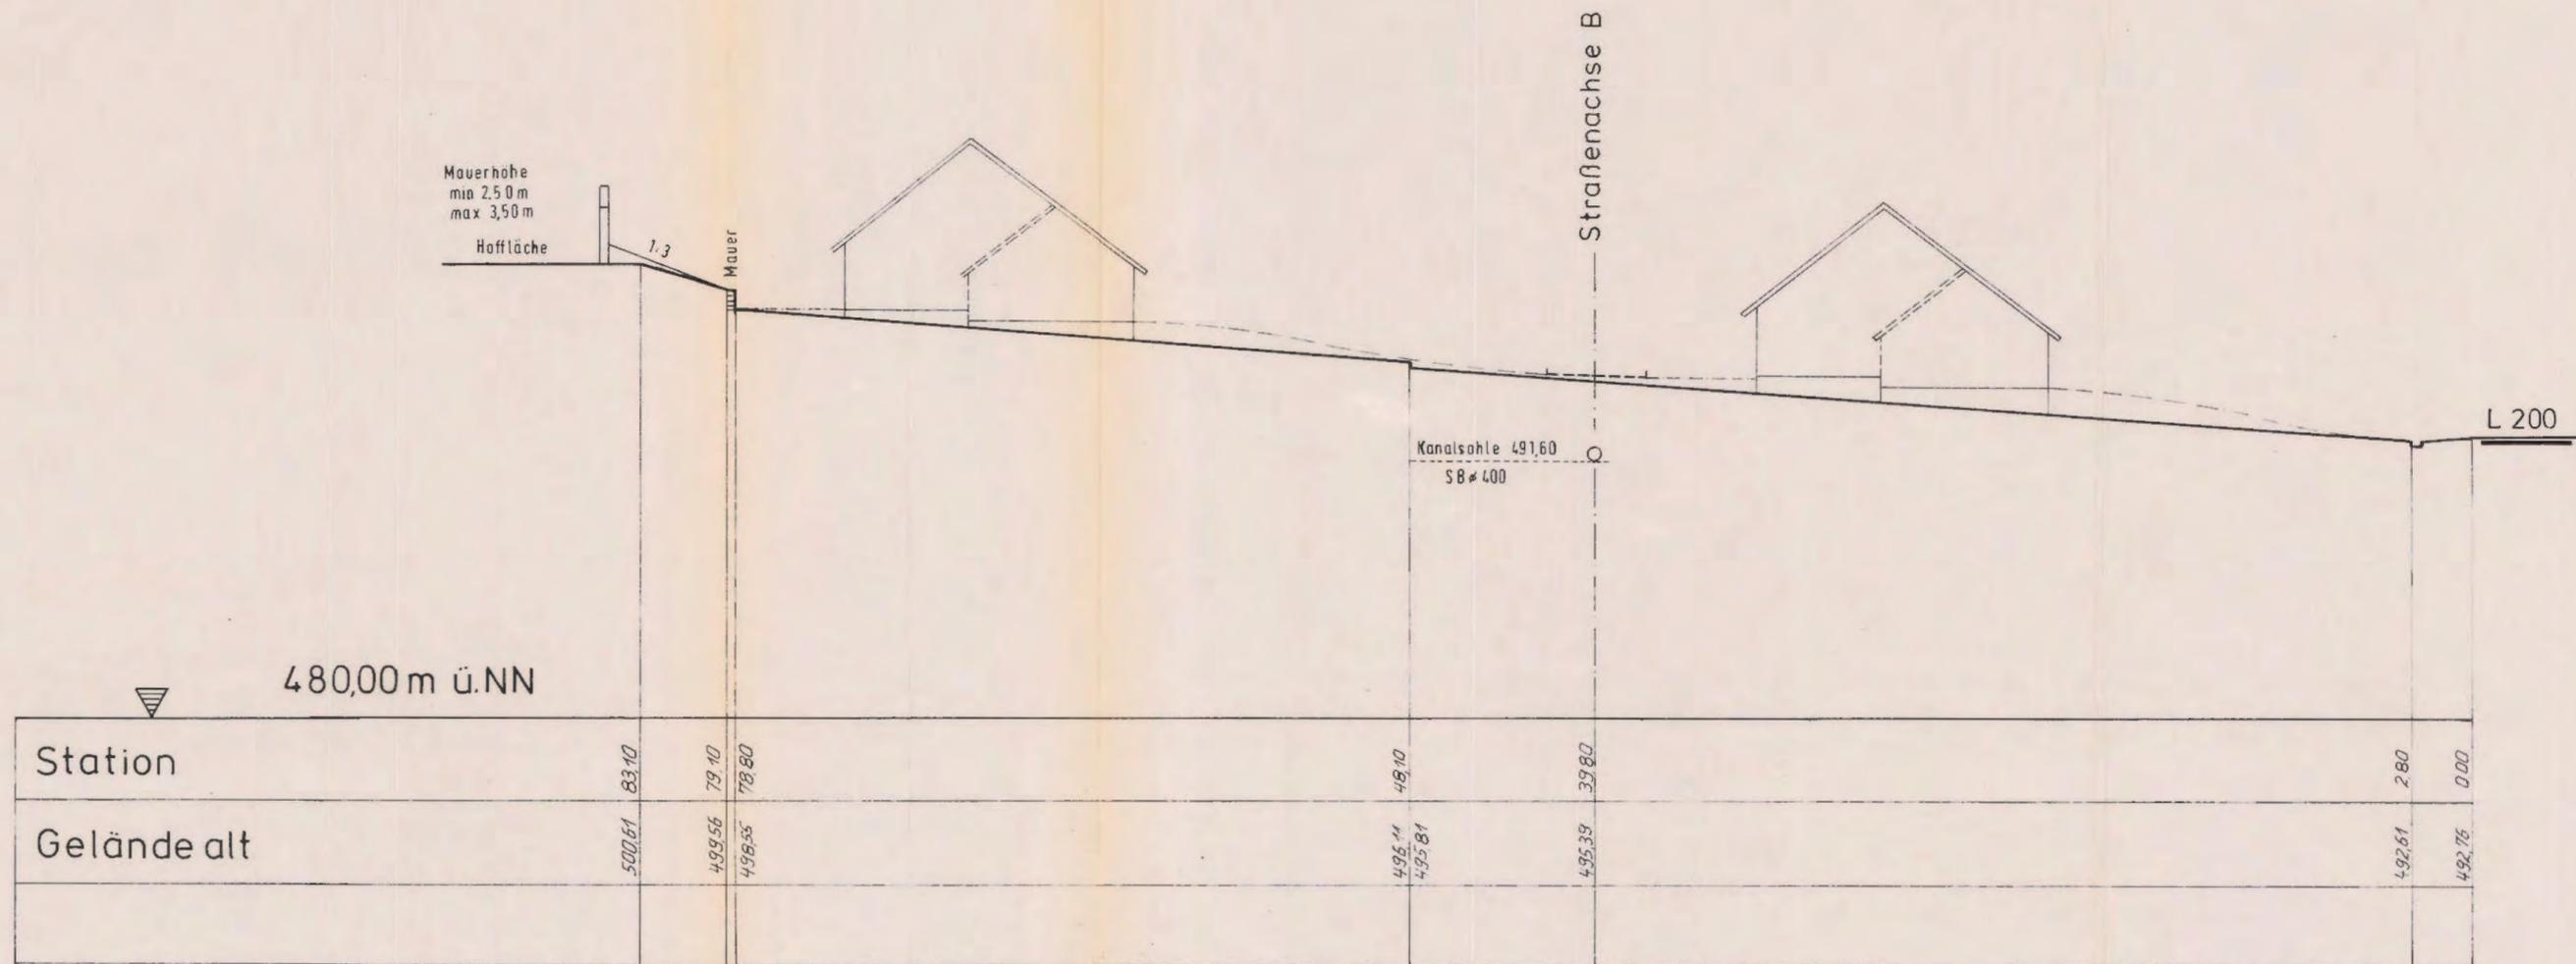


Baugebiet:
„In den Lettenäckern“

Profil 4

M. = 1:250

Datum: 16. 4. 1984

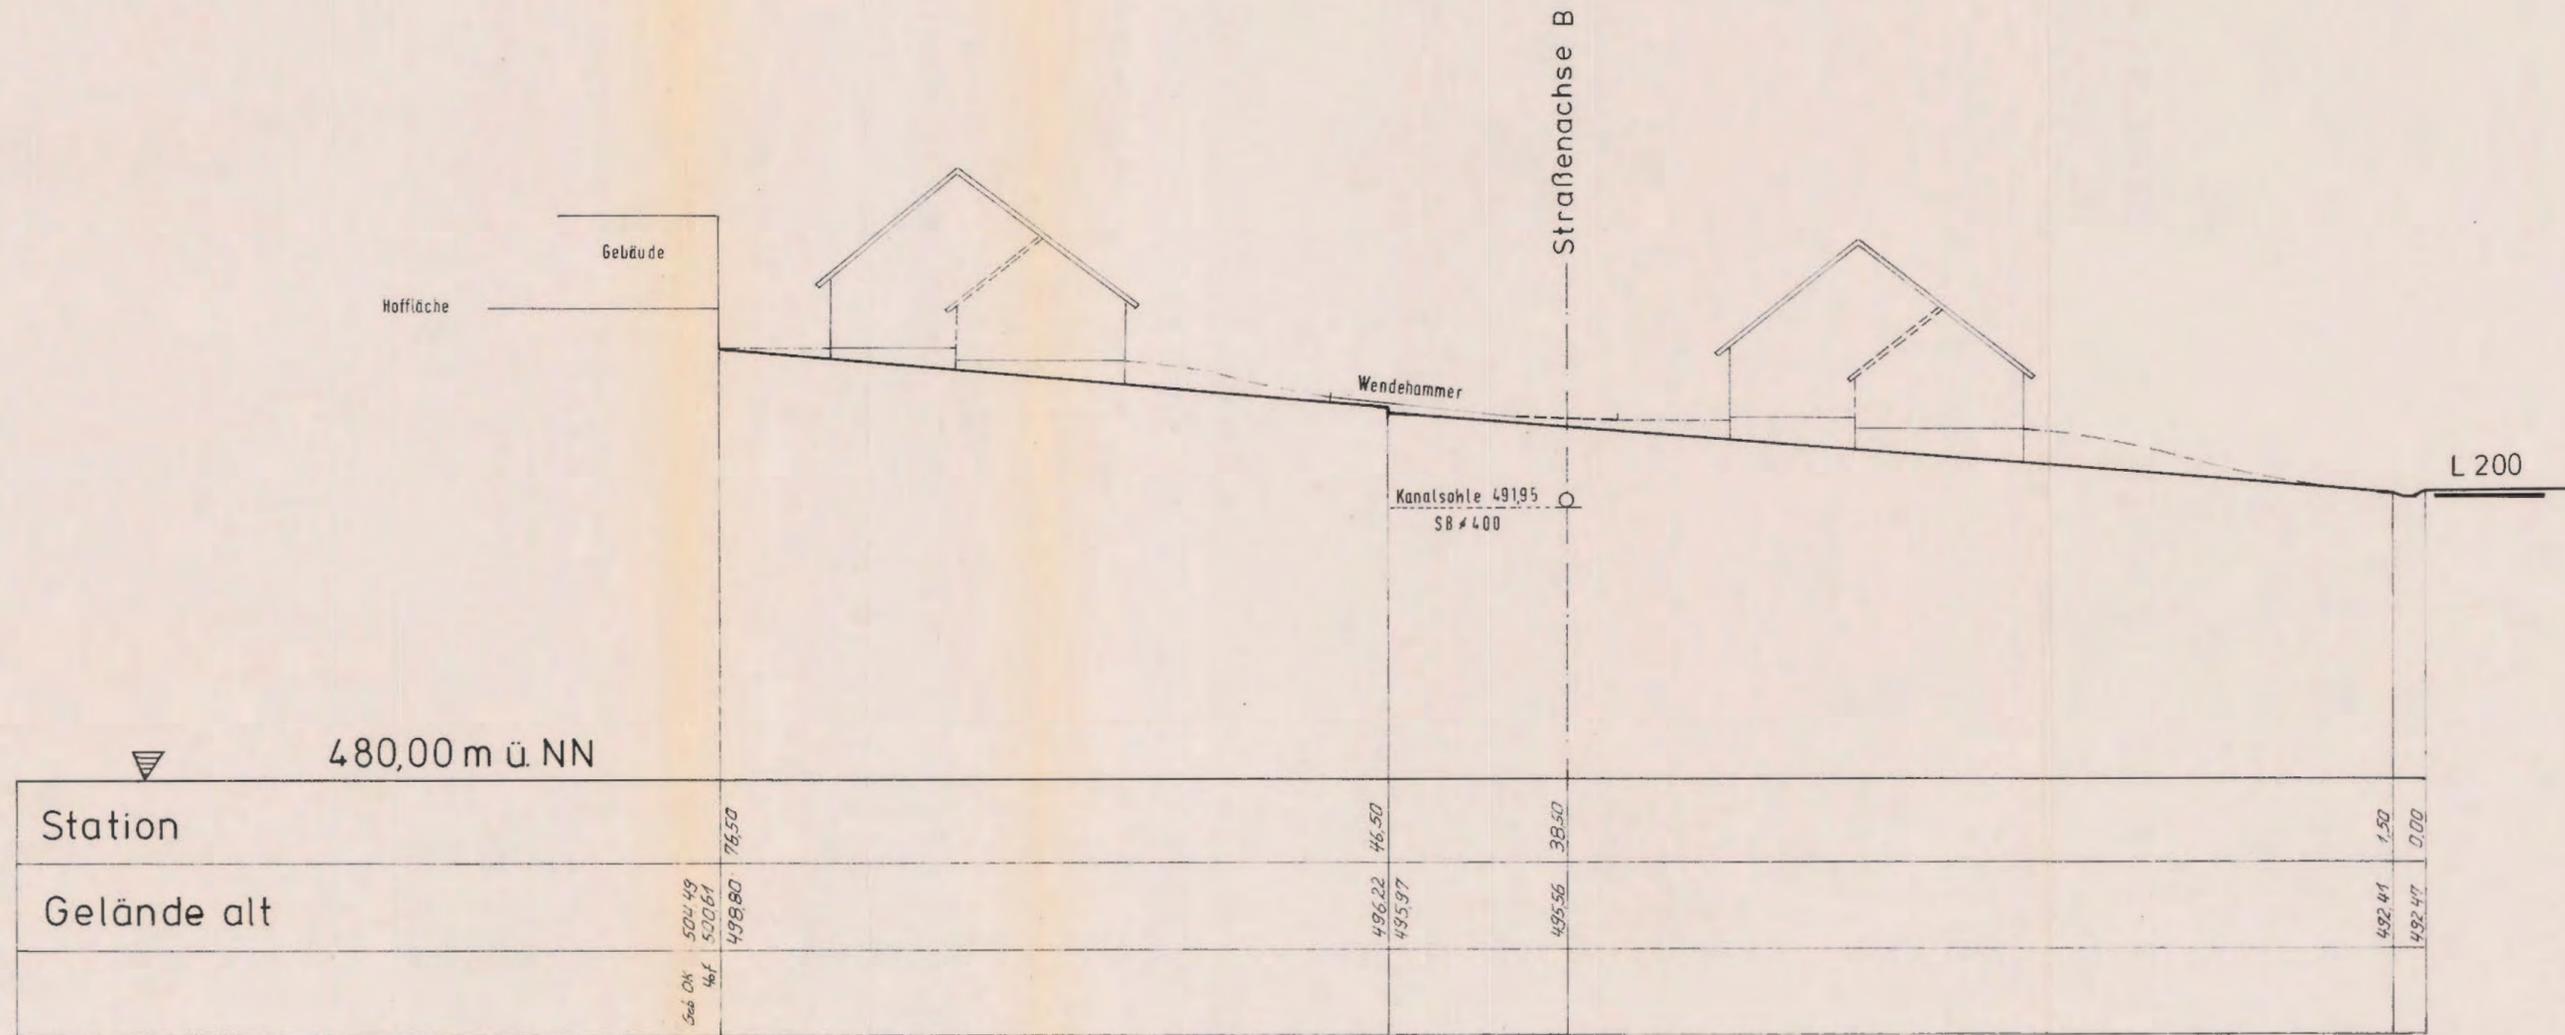


Baugebiet :
„In den Lettenäckern“

Profil 5

M = 1:250

Datum: 16. 4. 1984

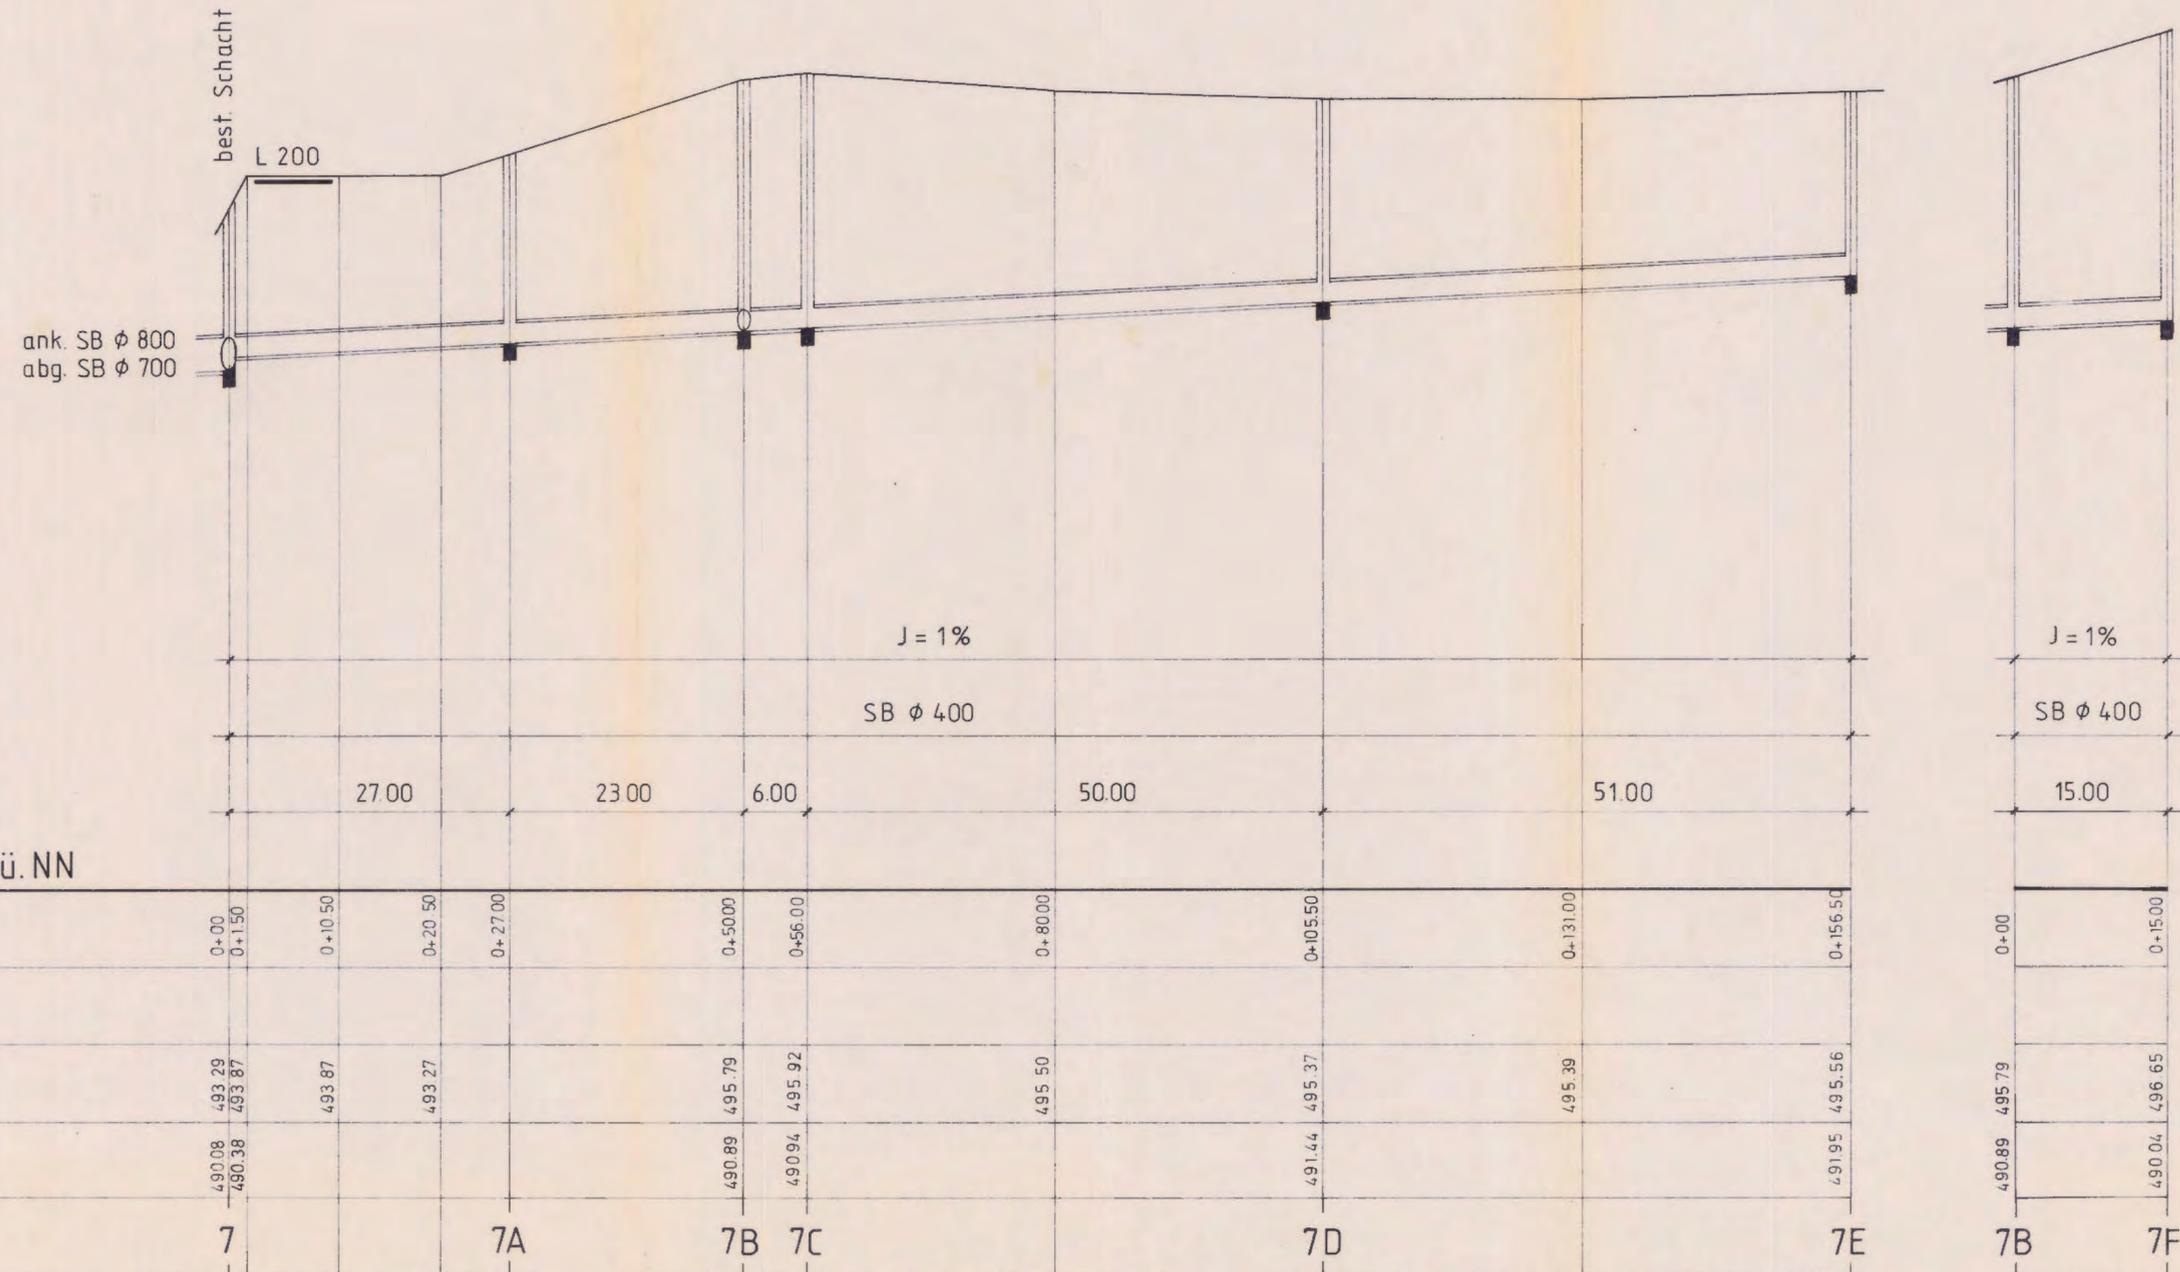

HFP Hauptstr. 62
N 495 468

'TIEFBAUAMT'
ÜBERLINGEN / BODENSEE

Baugebiet Lippertsreute
„in den Lettenäckern“
Längsschnitt Kanal

Beck	Datum	05.09.1984	Gezeichnet	Strobel	Geprüft
	Datum		Maßstab	L 1:500	H 1:100
	Datum		Zeichnungs-Nr.	2.018.5 - 8	
	Datum		ANLAGE		