


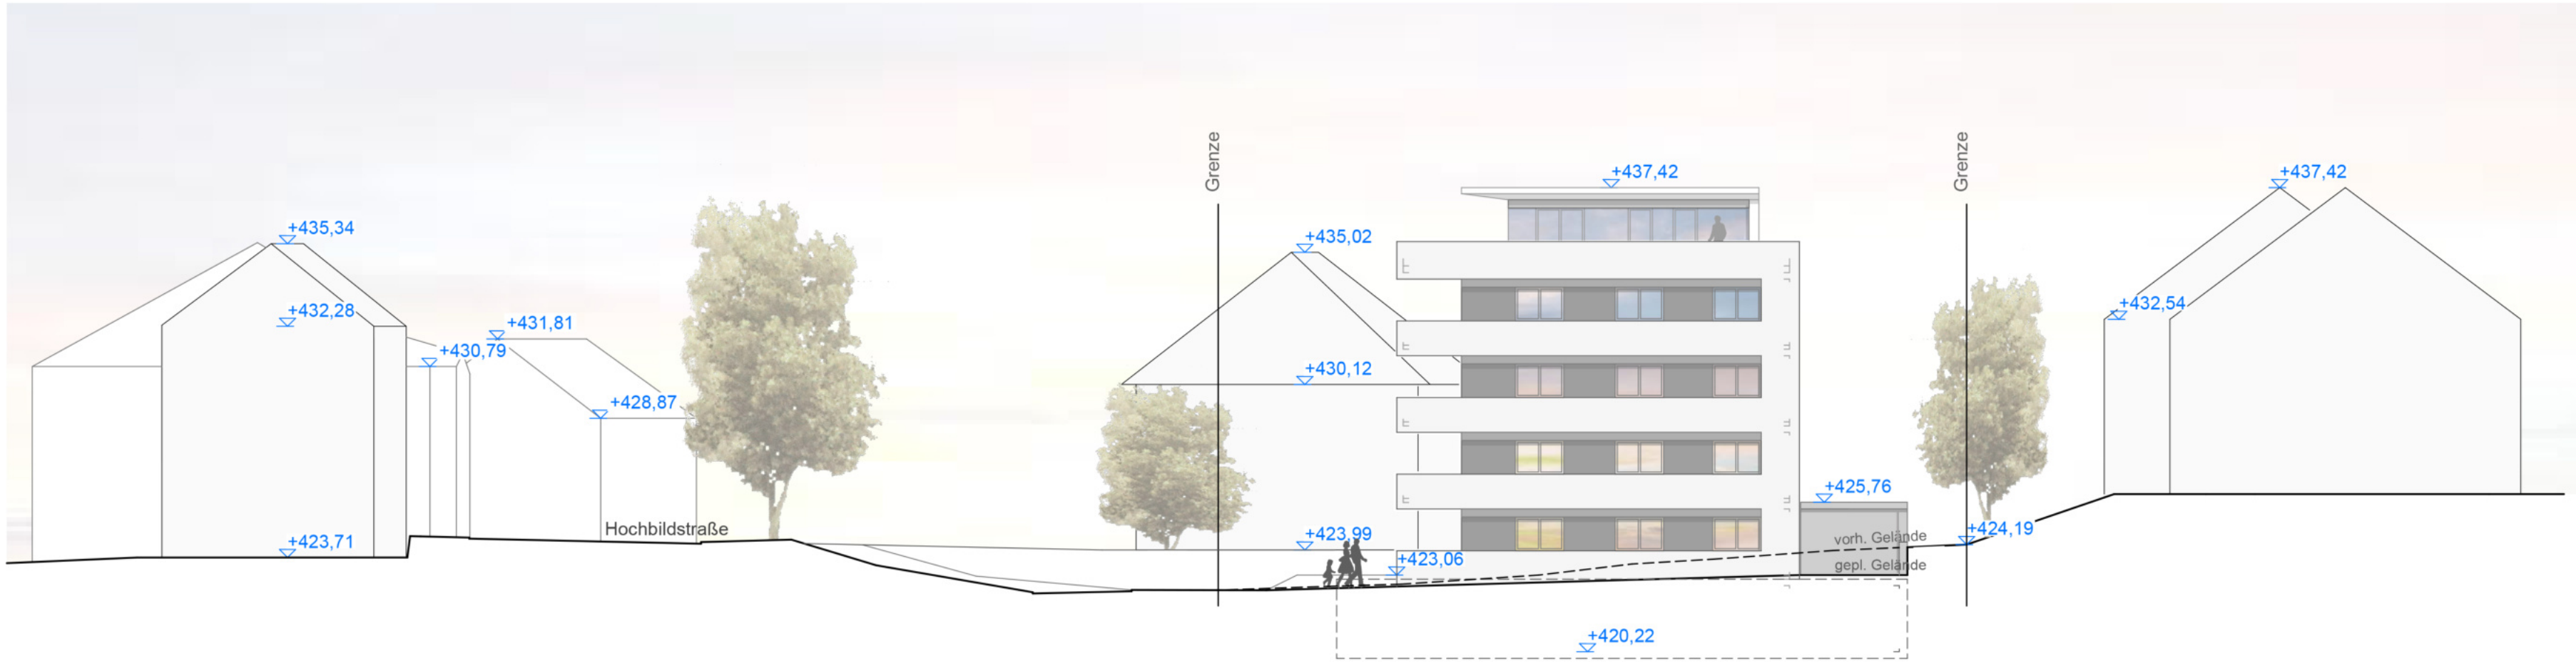


Ansicht West M 1:200




Ansicht Ost M 1:200



Schnitt M 1:200

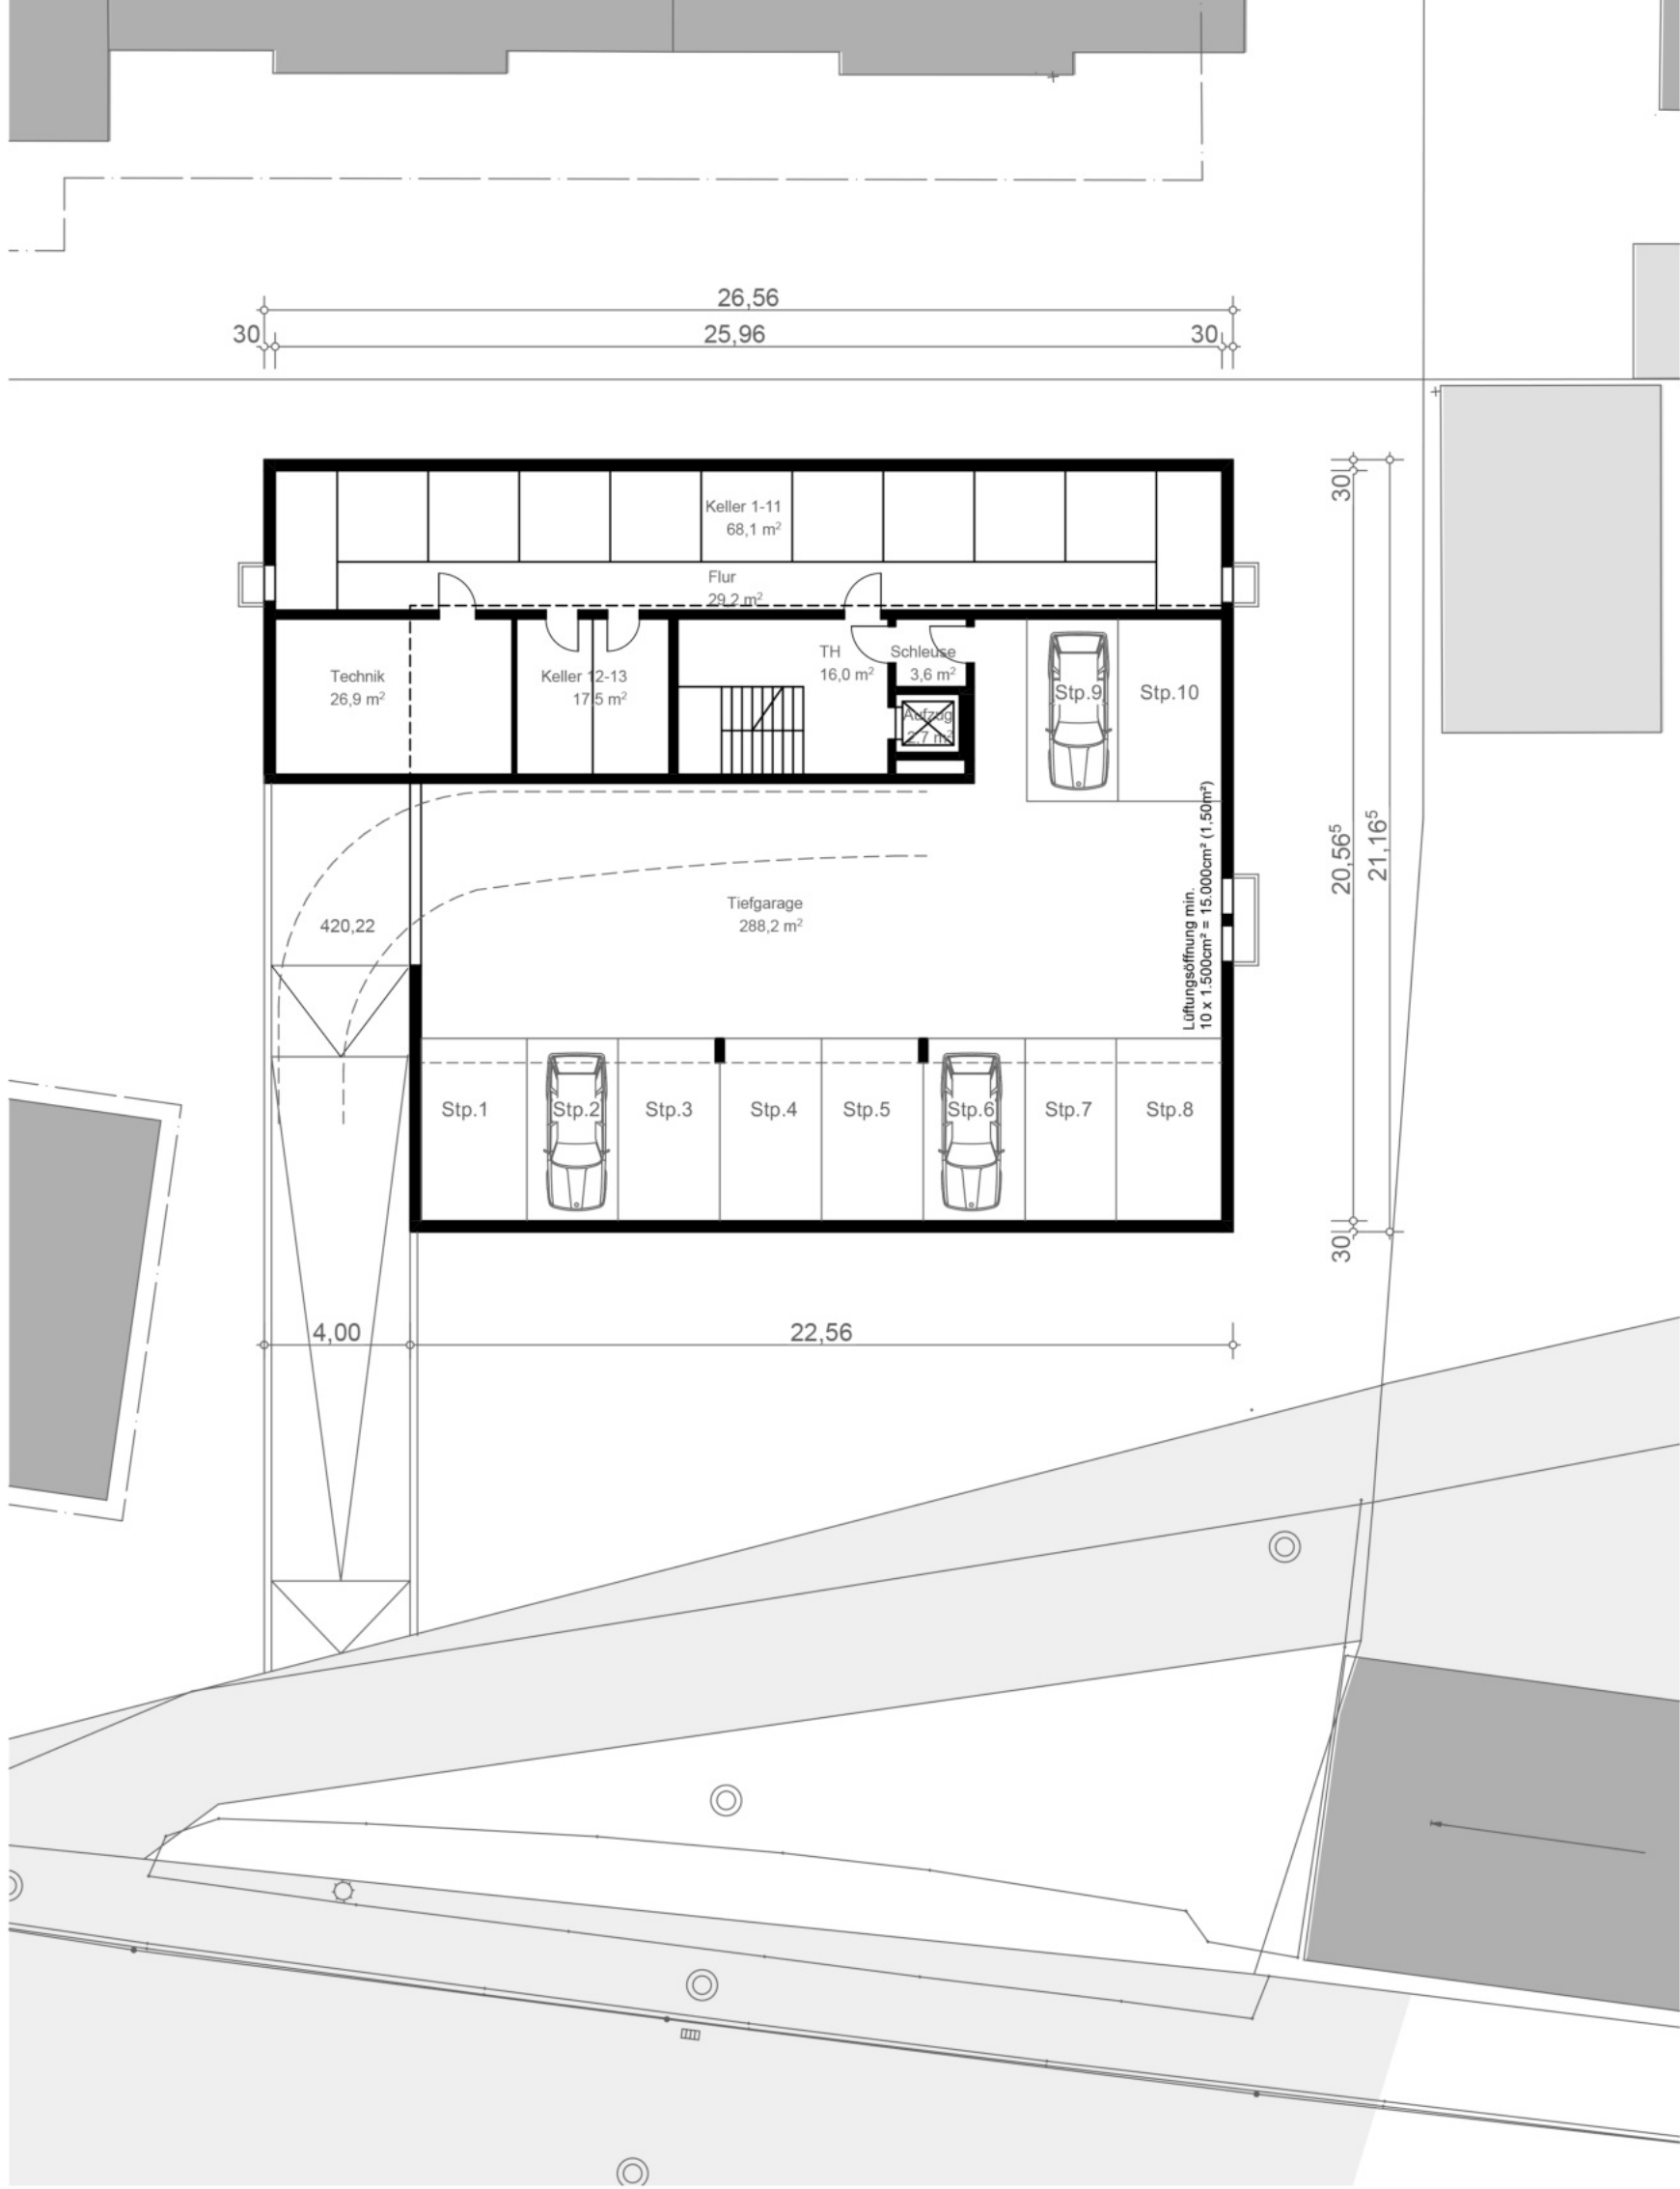

Grundriss UG M 1:200

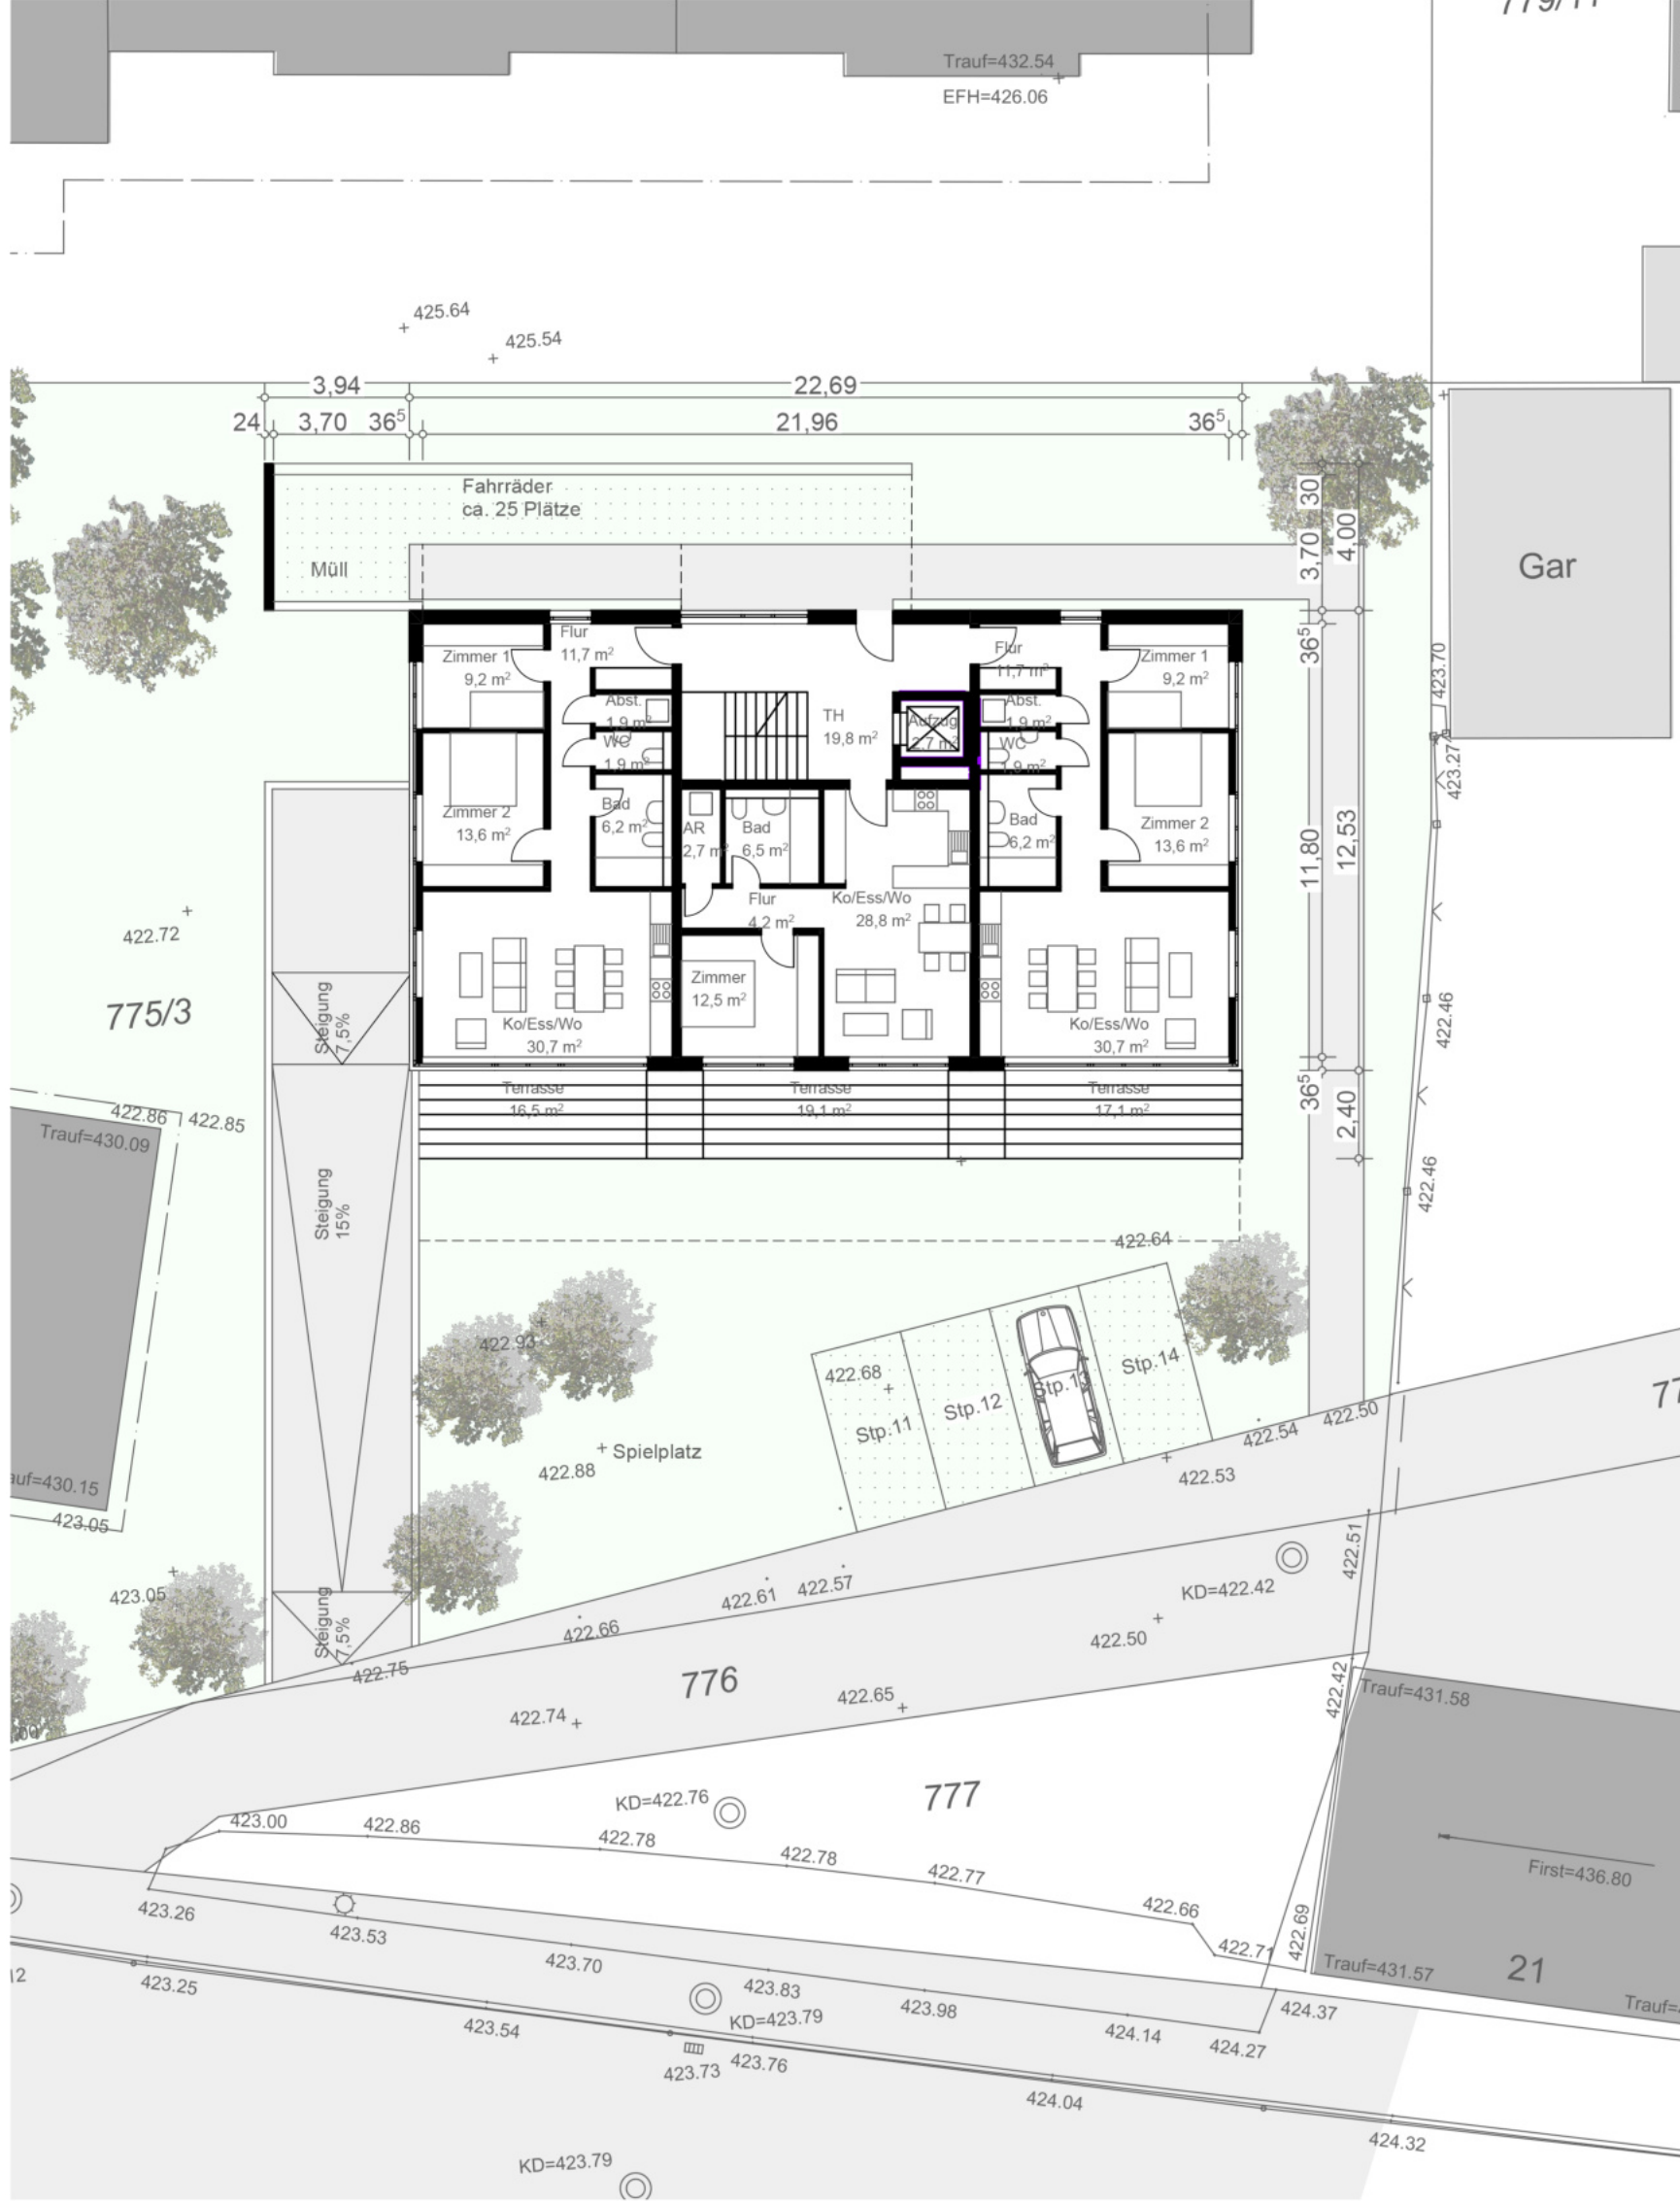


Grundriss EG M 1:200



Ansicht Süd M 1:200



Ansicht Nord M 1:200

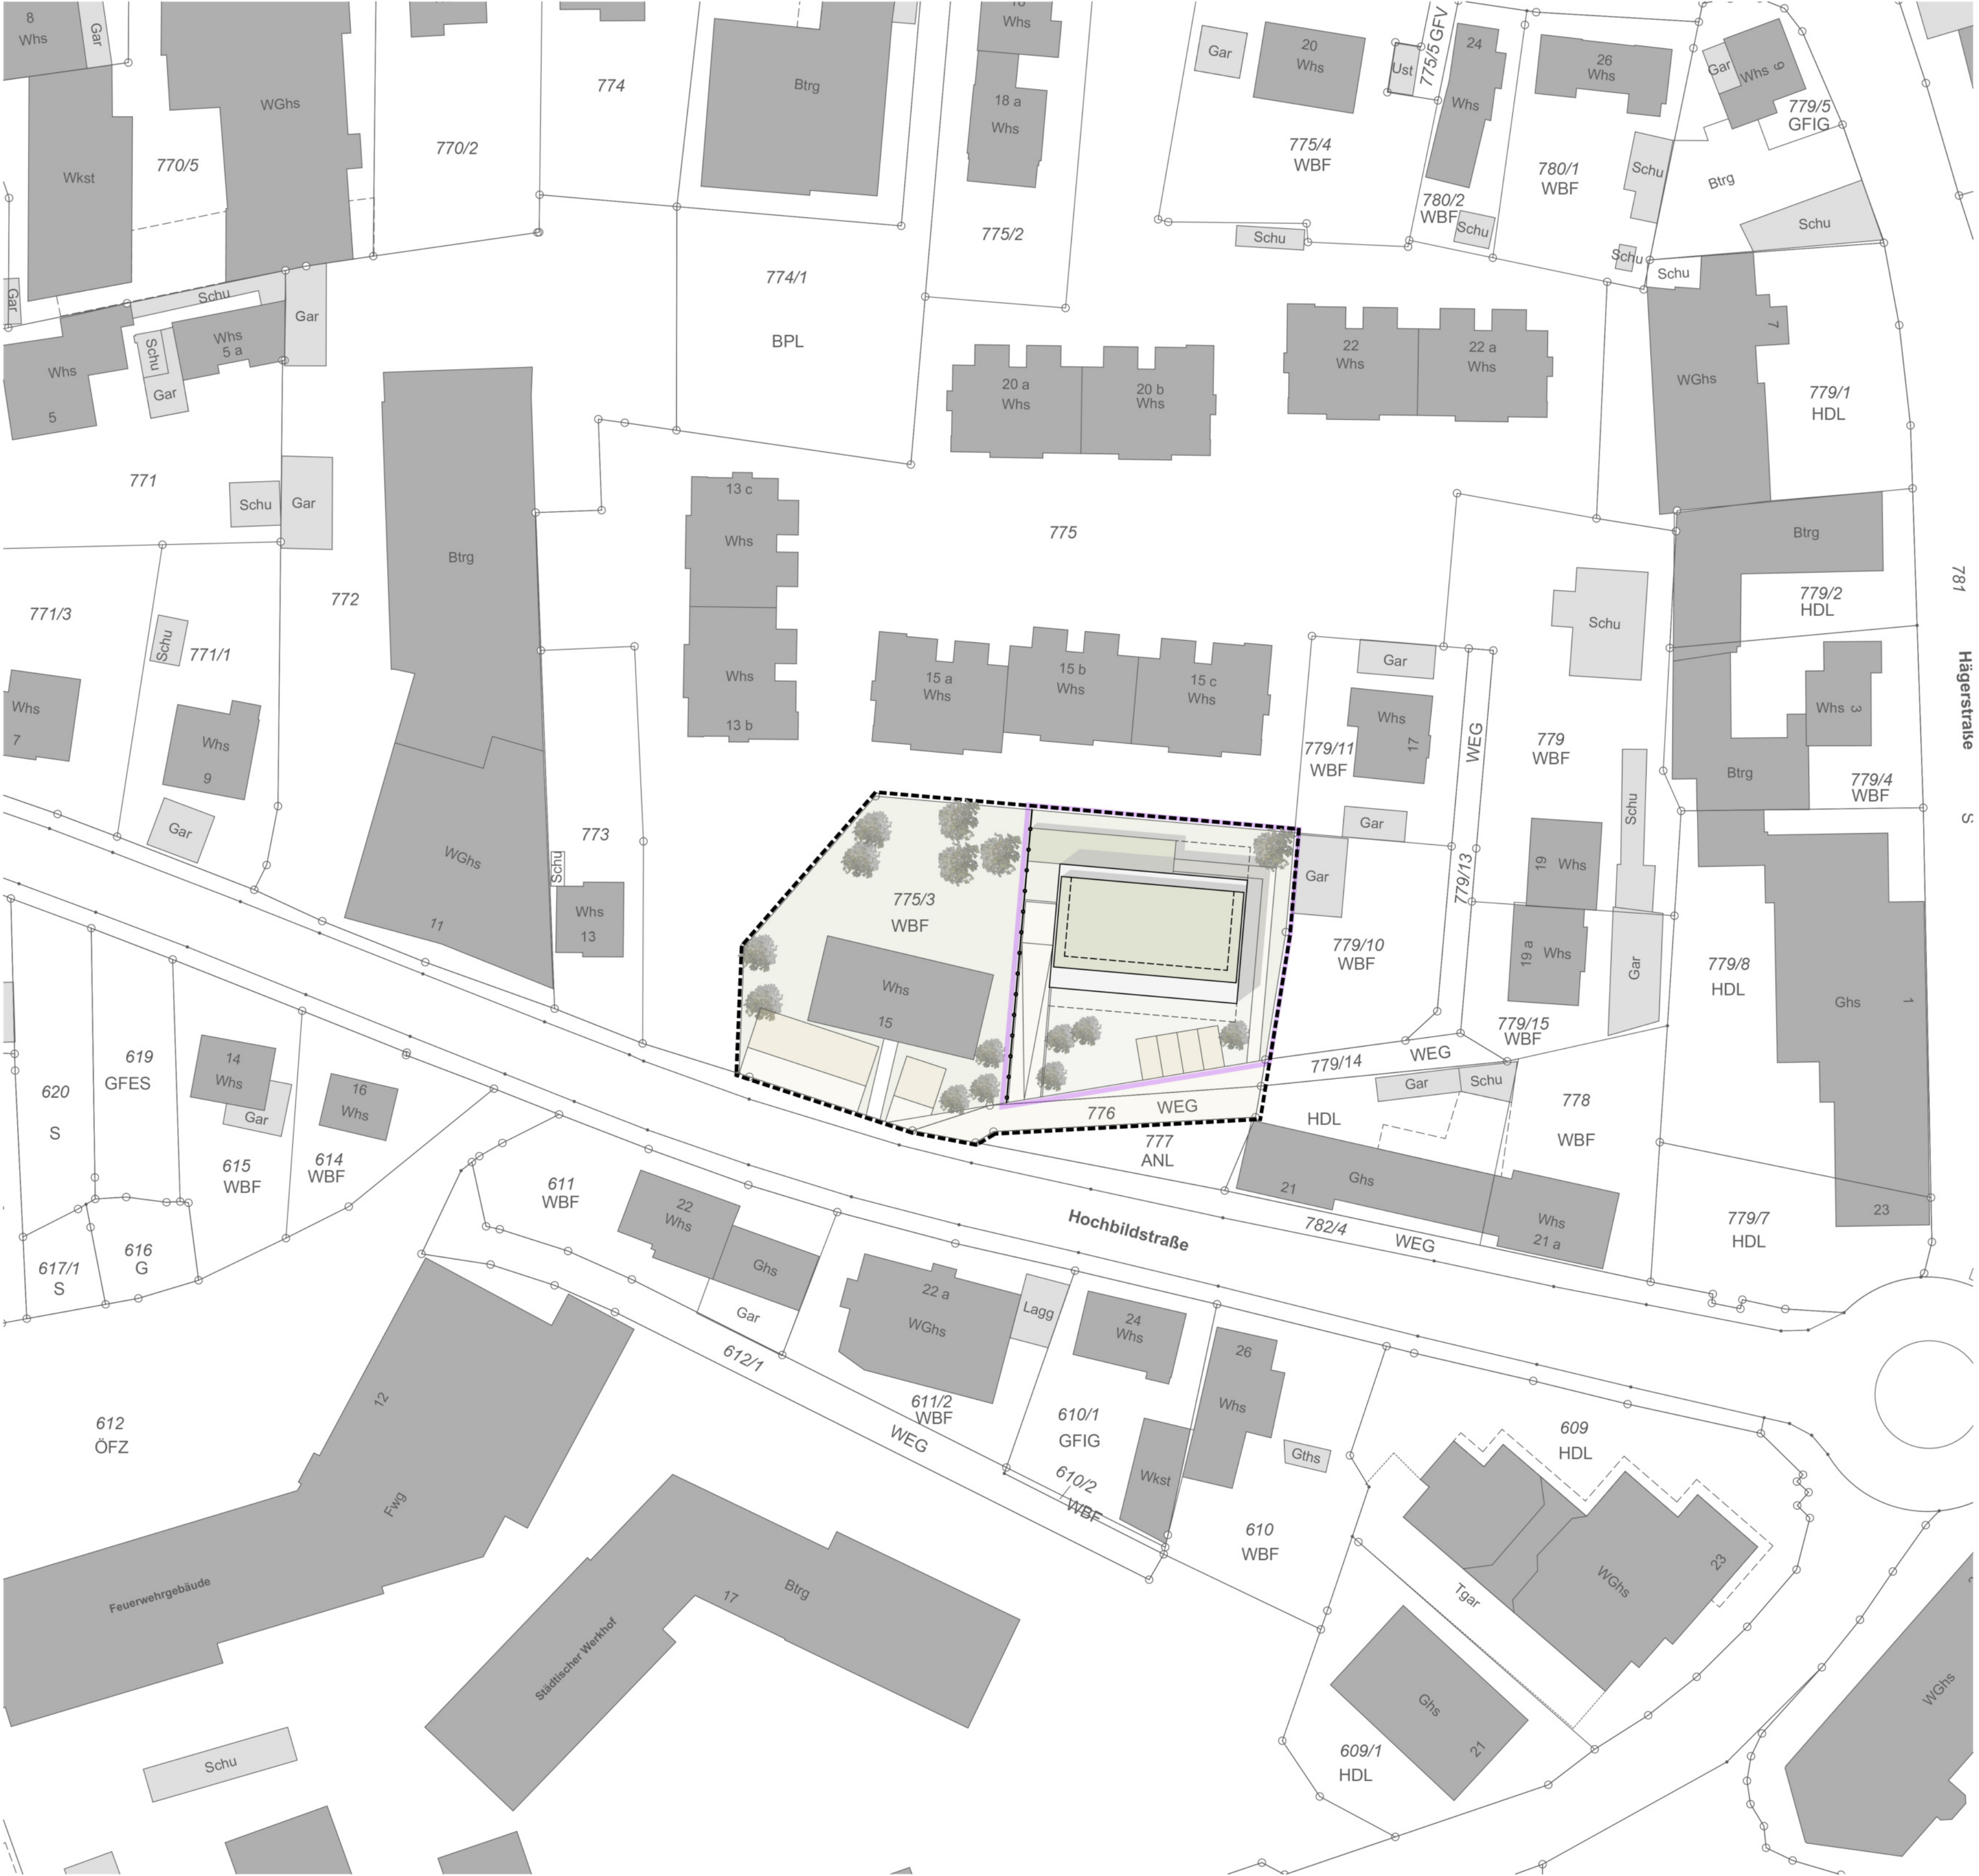

Lageplan M 1:500

- Verkehrsflächen
- Wegeflächen
- Grünflächen
- Dachbegrünung
- Abgrenzung VEP
- Geltungsbereich



Vorhaben- und Erschließungsplan	Plan-Nr.: B 01
	Index:
Neubau eines Mehrfamilienhauses mit Tiefgarage	
Hochbildstraße 15, Überlingen Flst.Nr. 775/3	
Bauherr: Christian Nothelfer Hochbildstraße 15 88662 Überlingen	
Planung:	gezeichnet:
Achim Sauer Freier Architekt Bahnhofstr. 14 88662 Überlingen Fon: 07551-9472620	as
	Datum: 21.04.2023
	Maßstab: 1:200/1:500