


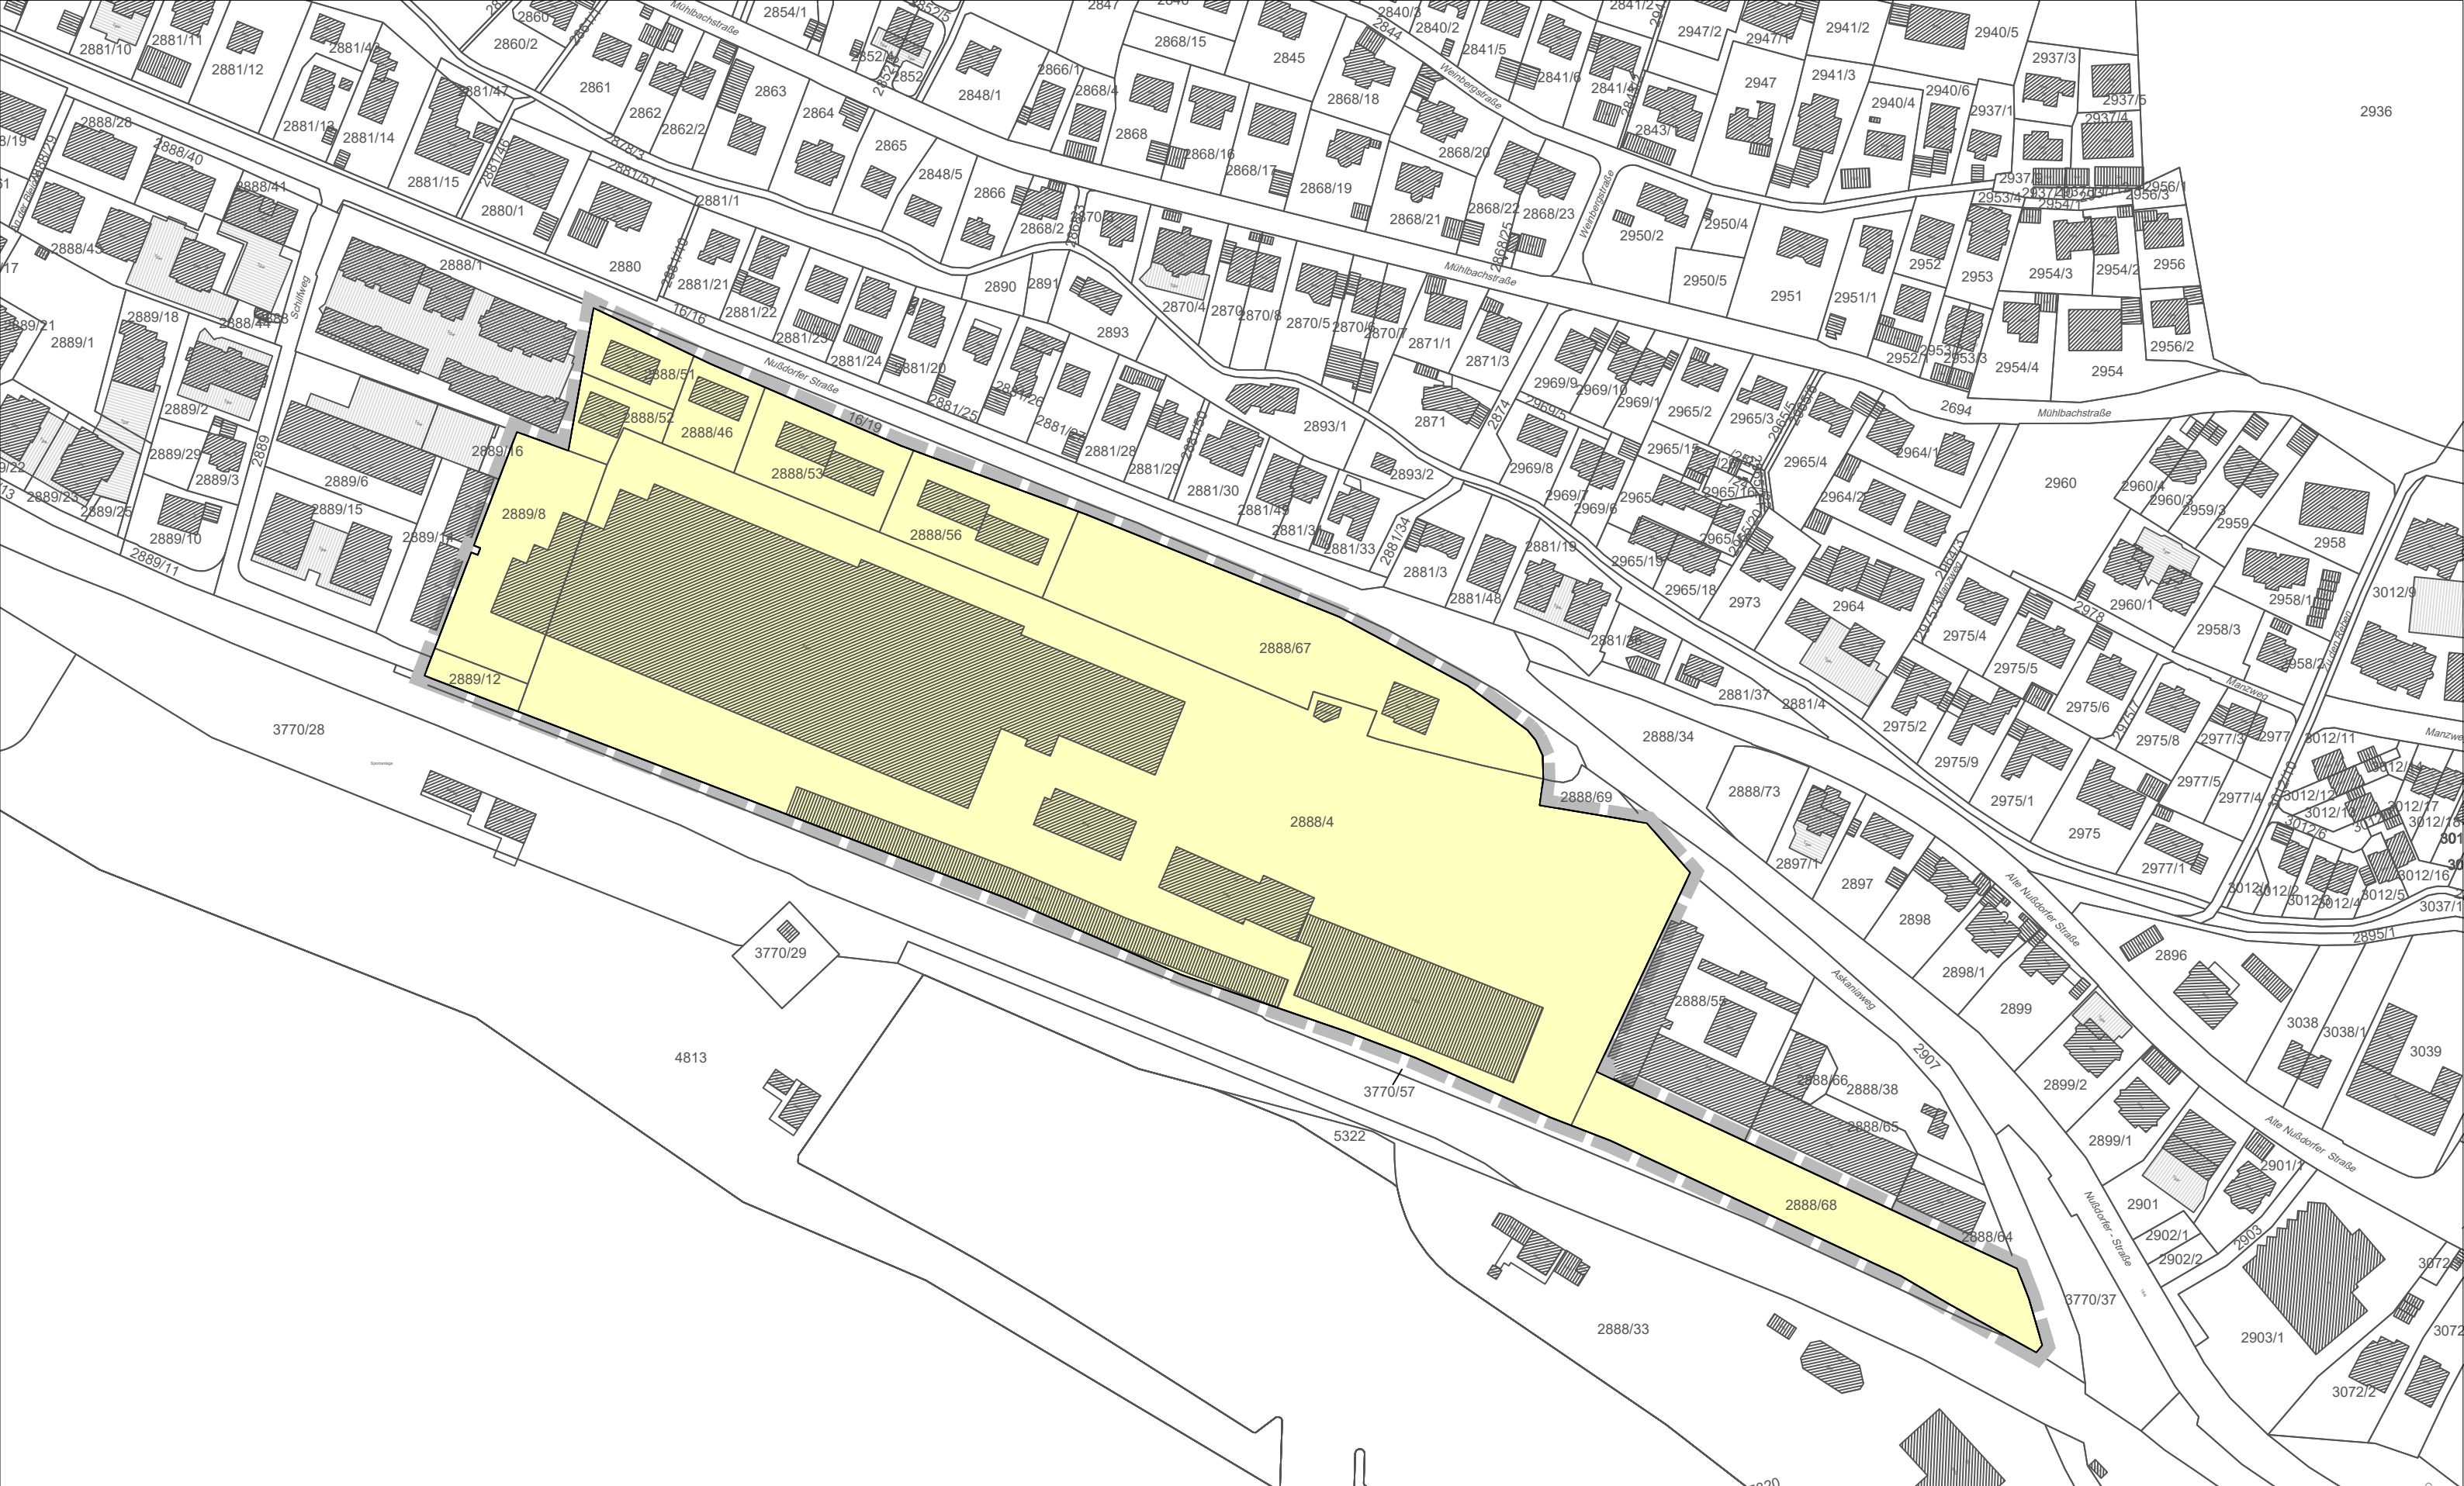

Originalmaßstab M 1 : 2000

**Stadt Überlingen
Bebauungsplan
`Kramer-Areal'
Lageplan mit Geltungsbereich**

20. Mai 2025

Helmut Hornstein Freier Landschaftsarchitekt BDLA Stadtplaner SRL
Aufkircher Straße 25, 88662 Überlingen / Bodense Tel. 07551 / 9159043 mail: hornstein@helmuthornstein.de