


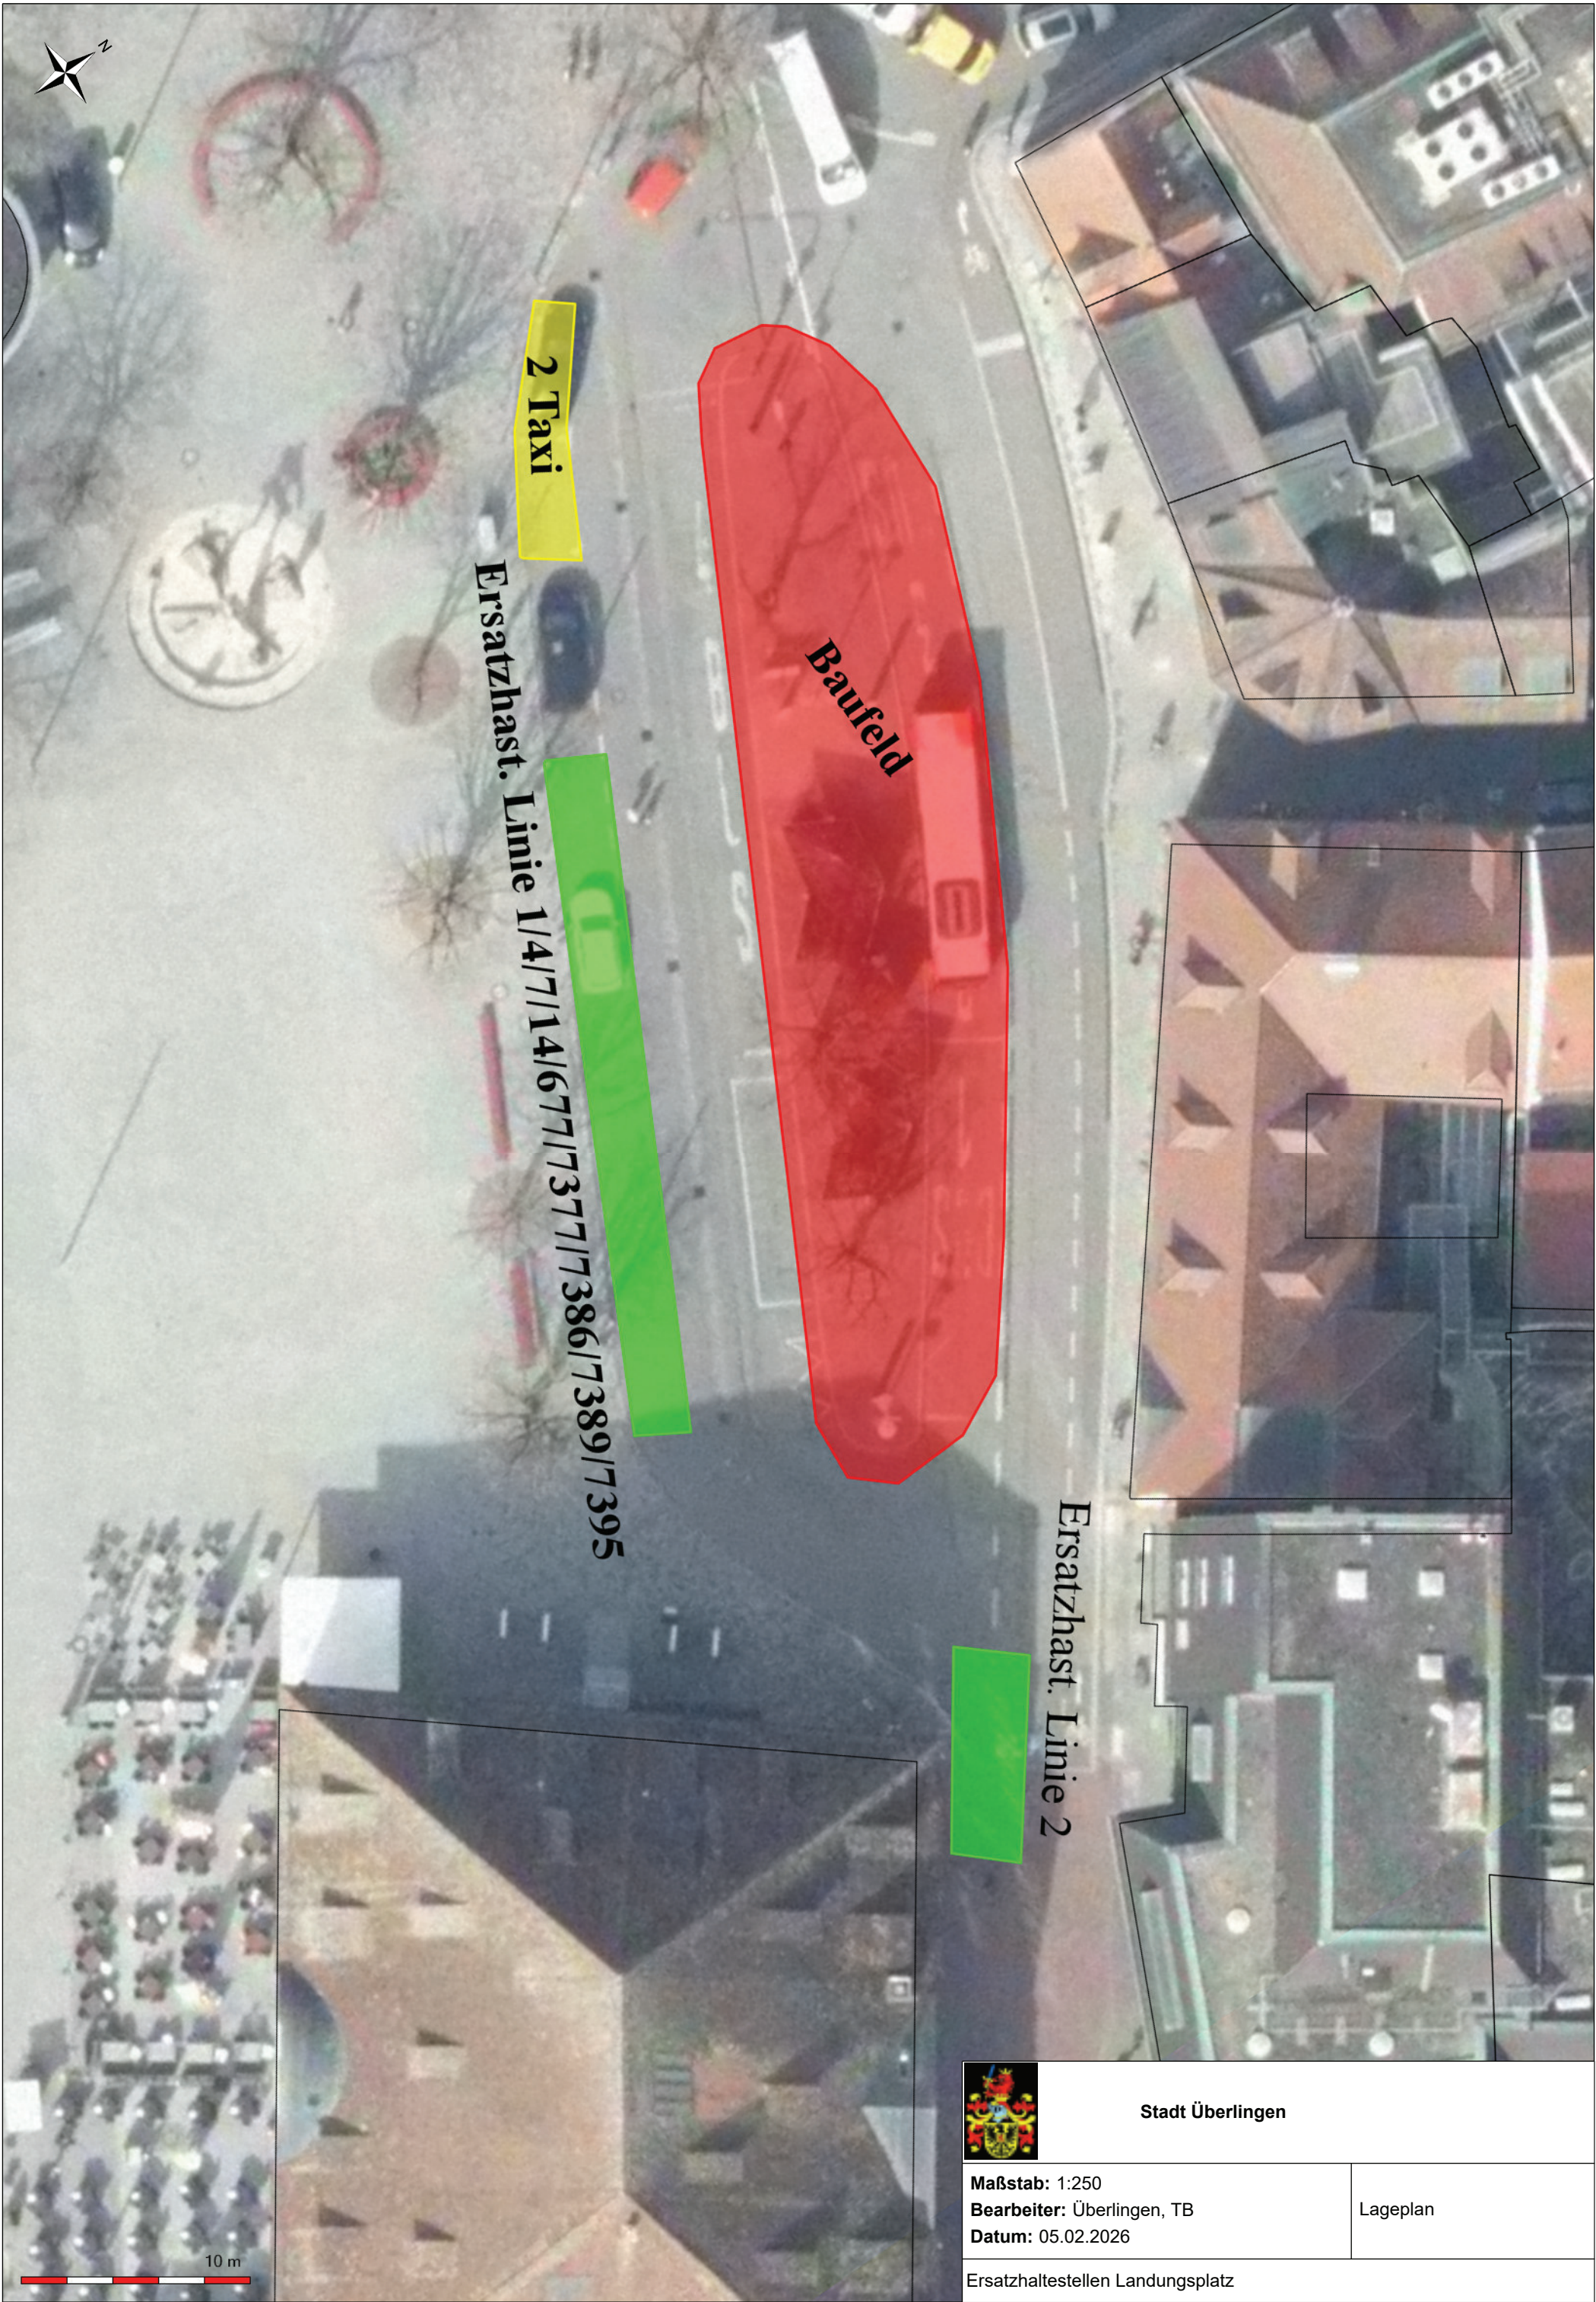

Stadt Überlingen

Maßstab: 1:250
Bearbeiter: Überlingen, TB
Datum: 05.02.2026

Lageplan

Ersatzhaltestellen Landungsplatz