
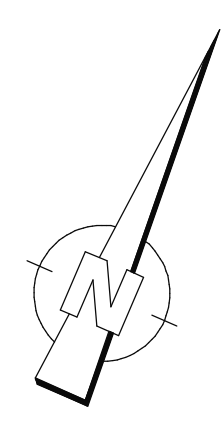


VORHABEN- und ERSCHLIESSUNGSPLAN zum

VORHABENBEZOGENEN BEBAUUNGSPLAN





"Ziegelwerk Deisendorf"

Projekt	"Ziegelwerk Deisendorf" Ziegeleistr. 32 in 88662 Überlingen-Deisendorf	
Architekt	Kolberg Freie Architekten Heiltorstraße 33 88662 Überlingen Fon 07551 / 5362 Fax 07551 / 2855 info@architekten-kolberg.de www.architekten-kolberg.de	Bauherr
		EPIC IMMOBILIEN GMBH Ziegeleistraße 20 88662 Überlingen-Deisendorf info@ziegelwerk-ott.de
Plangröße	Datum	Planbezeichnung ENTWURF Lageplan Erschließung 'Verkehr'
DIN A 1	30.09.2021	
Maßstab	Planummer	
1 / 500	3.100 - B	

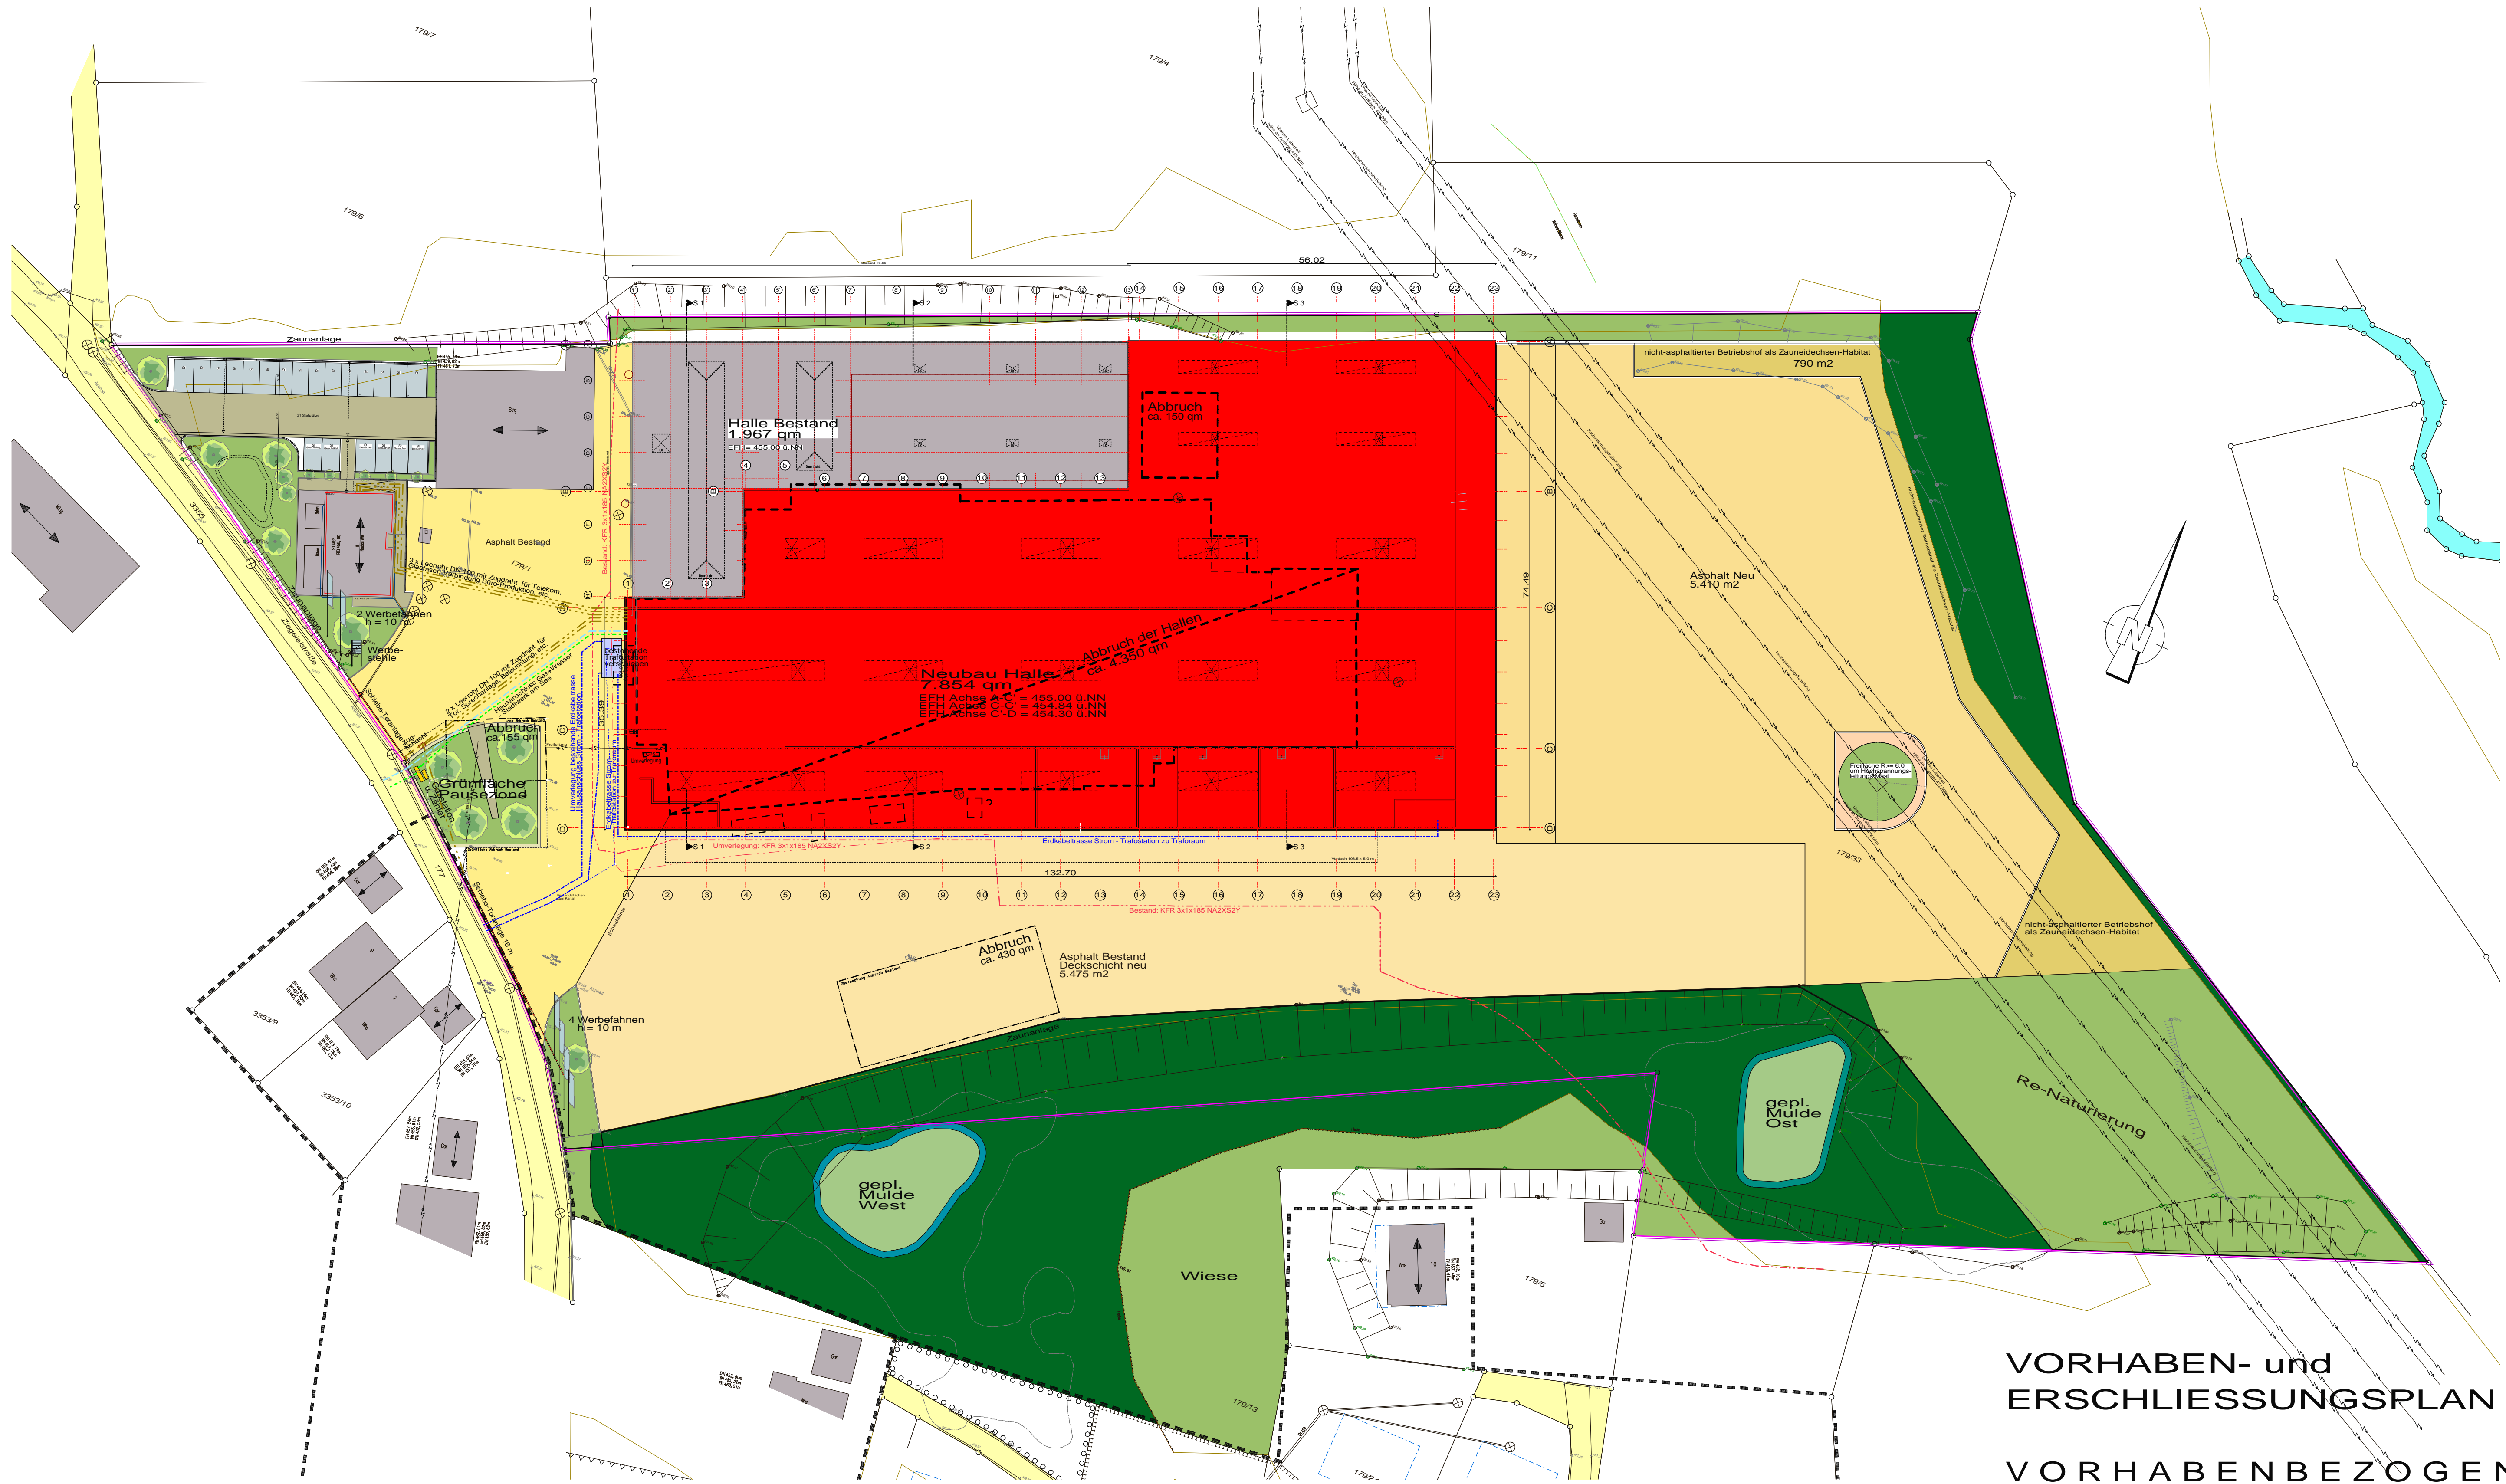

VORHABEN- und
ERSCHLIESSUNGSPLAN zum
VORHABENBEZOGENEN
BEBAUUNGSPLAN
"Ziegelwerk Deisendorf"

Projekt "Ziegelwerk Deisendorf" Ziegeleistr. 32 in 88662 Überlingen-Deisendorf		Bauherr EPIC IMMOBILIEN GMBH Ziegeleistraße 20 88662 Überlingen-Deisendorf info@ziegelwerk-ott.de
Architekt Kolberg Freie Architekten Heiltorstraße 33 88662 Überlingen Fon 07551 / 53662 Fax 07551 / 2855 info@architekten-kolberg.de www.architekten-kolberg.de		
Plangröße DIN A 1	Datum 30.09.2021	Planbezeichnung ENTWURF
Maßstab 1 / 500	Plannummer 3.101 - B	Lageplan Erschließung 'Gas, Wasser, Strom'

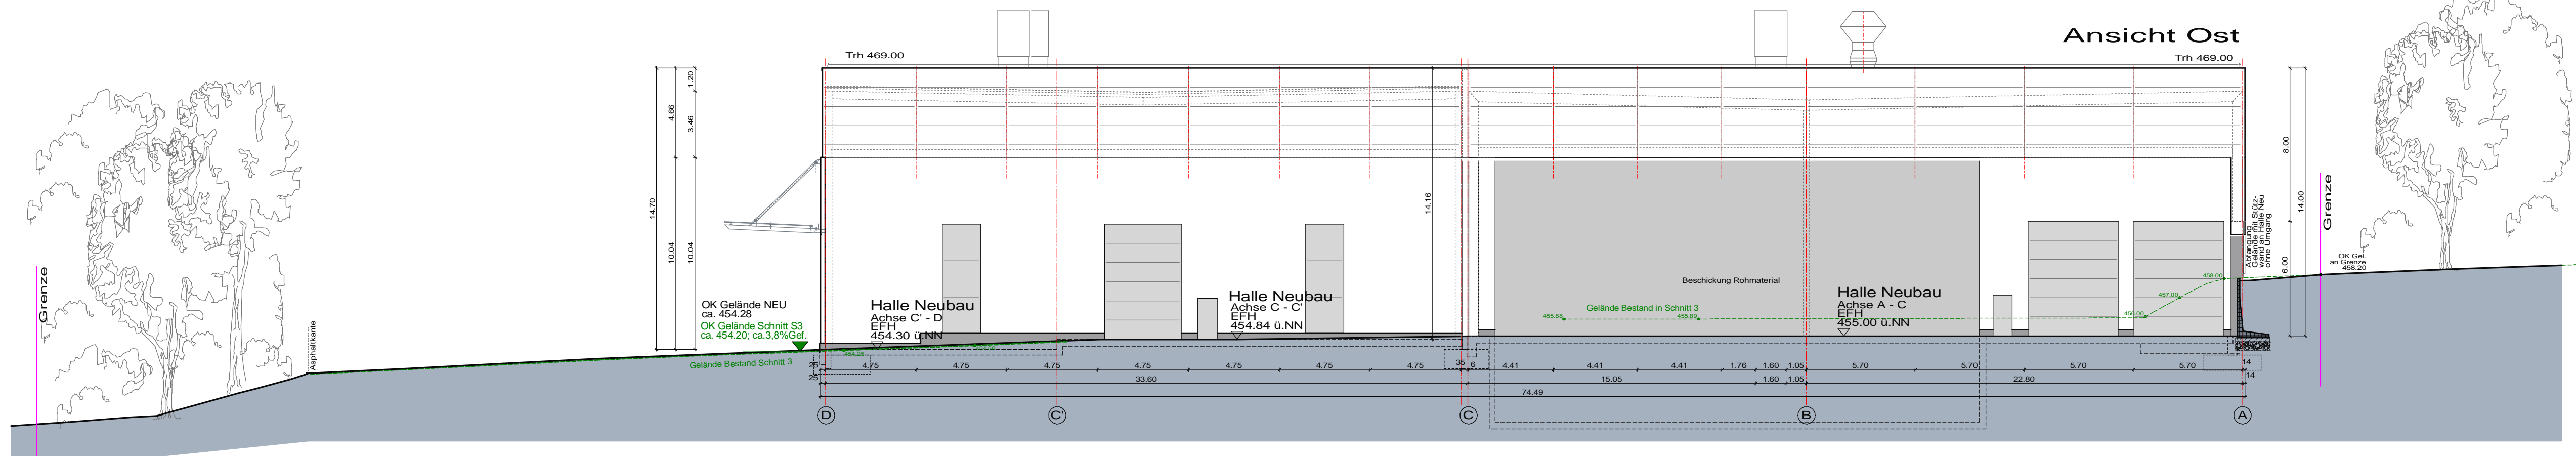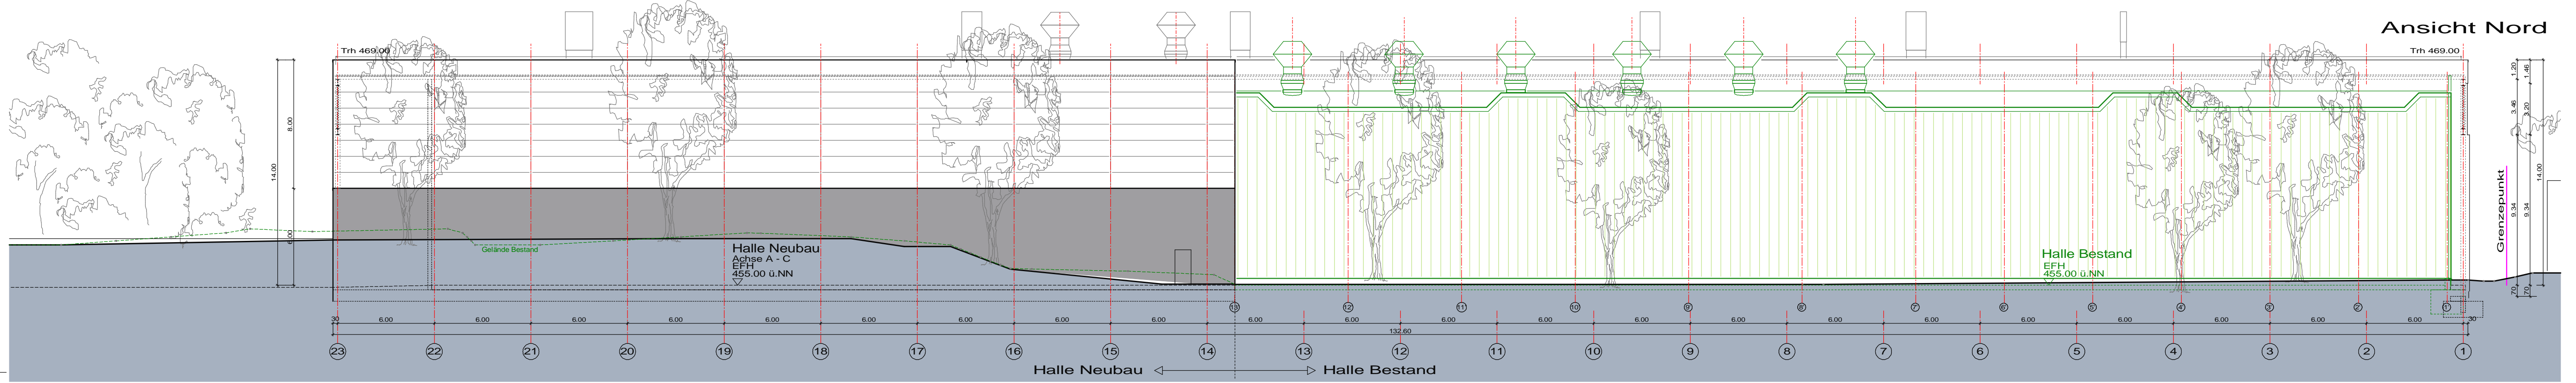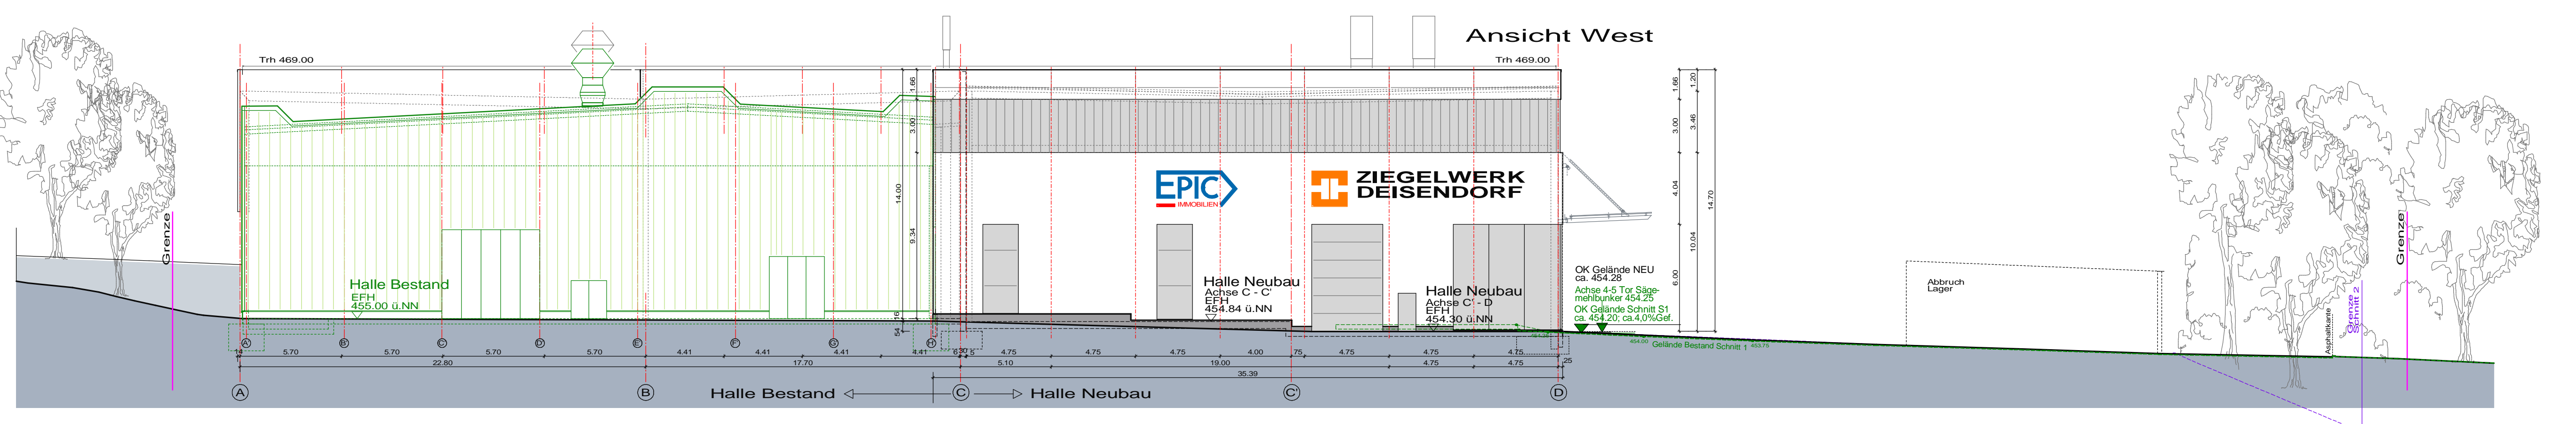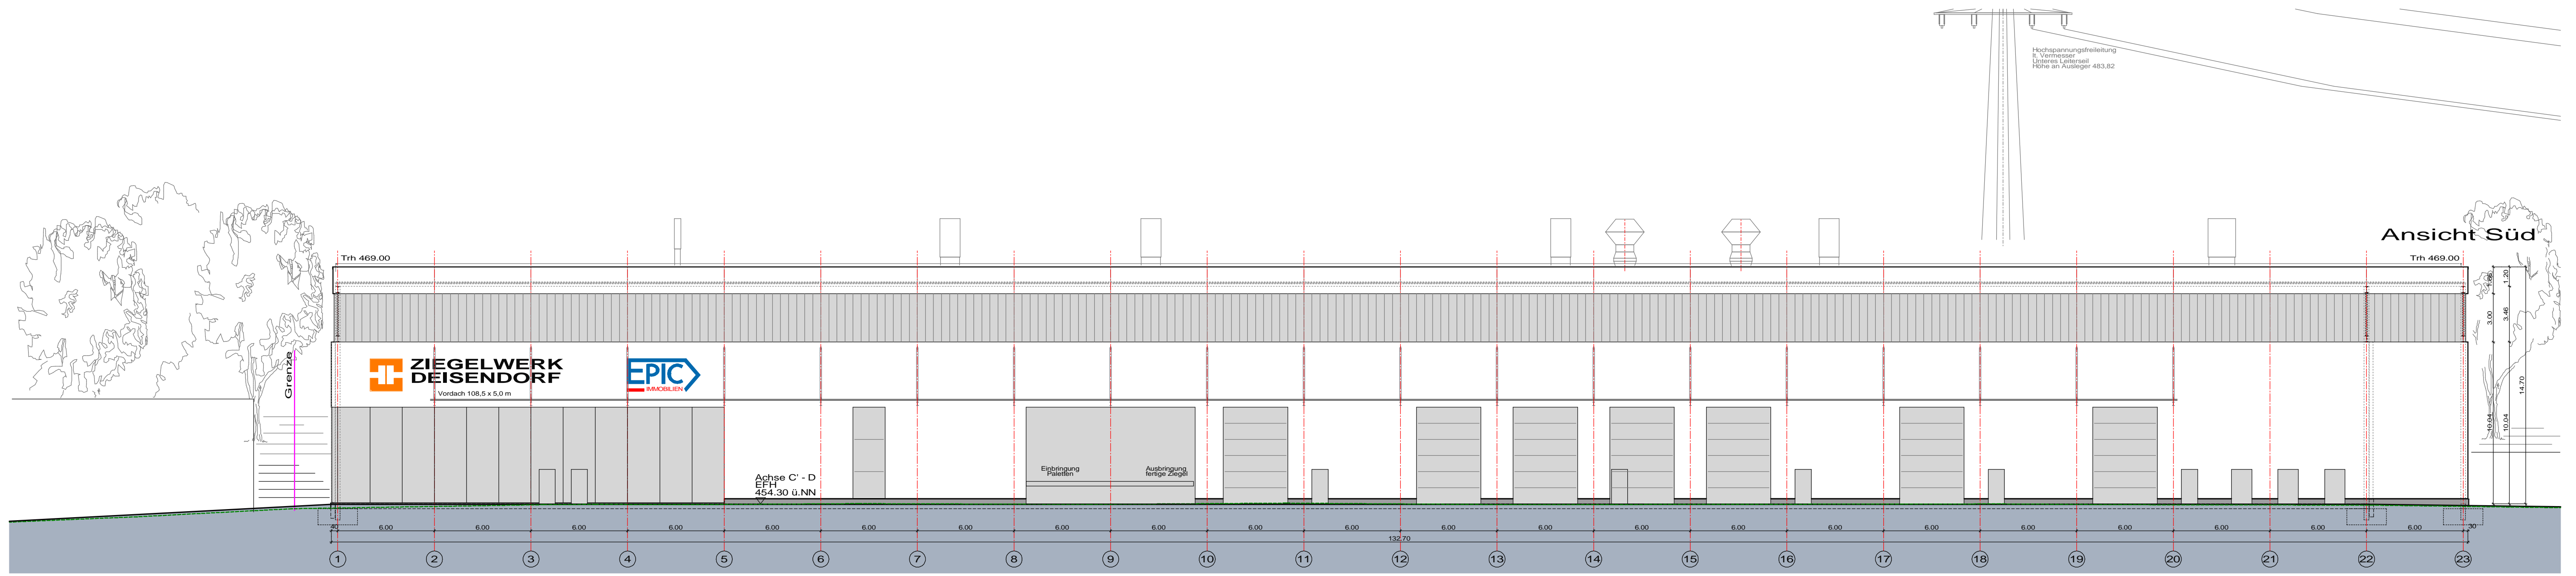

**VORHABEN- und
ERSCHLIESSUNGSPLAN zum
VORHABENBEZOGENEN
BEBAUUNGSPLAN
"Ziegelwerk Deisendorf"**

Projekt: "Ziegelwerk Deisendorf" Ziegeleistr. 32 in 88662 Überlingen-Deisendorf		
Architekt	Kolberg Freie Architekten Heltorstraße 33 88662 Überlingen Fon 07551 / 5362 Fax 07551 / 24656 info@architekten-kolberg.de www.architekten-kolberg.de	Bauherr EPIC IMMOBILIEN GMBH Ziegeleistraße 20 88662 Überlingen-Deisendorf info@ziegelwerk-ott.de
Plangröße	DIN A 1	Datum 30.09.2021
Maßstab	1 / 200	Planbezeichnung ENTWURF
		Ansichten Süd, West, Ost, Nord