


„„Schättlisberg 1. Teiländerung“

Planteil

STADT ÜBERLINGEN
 BEBAUUNGSPLAN
 SCHÄTTLISBERG
 LAGEPLAN M 1:1000
 I. ÄNDERUNGSPLAN

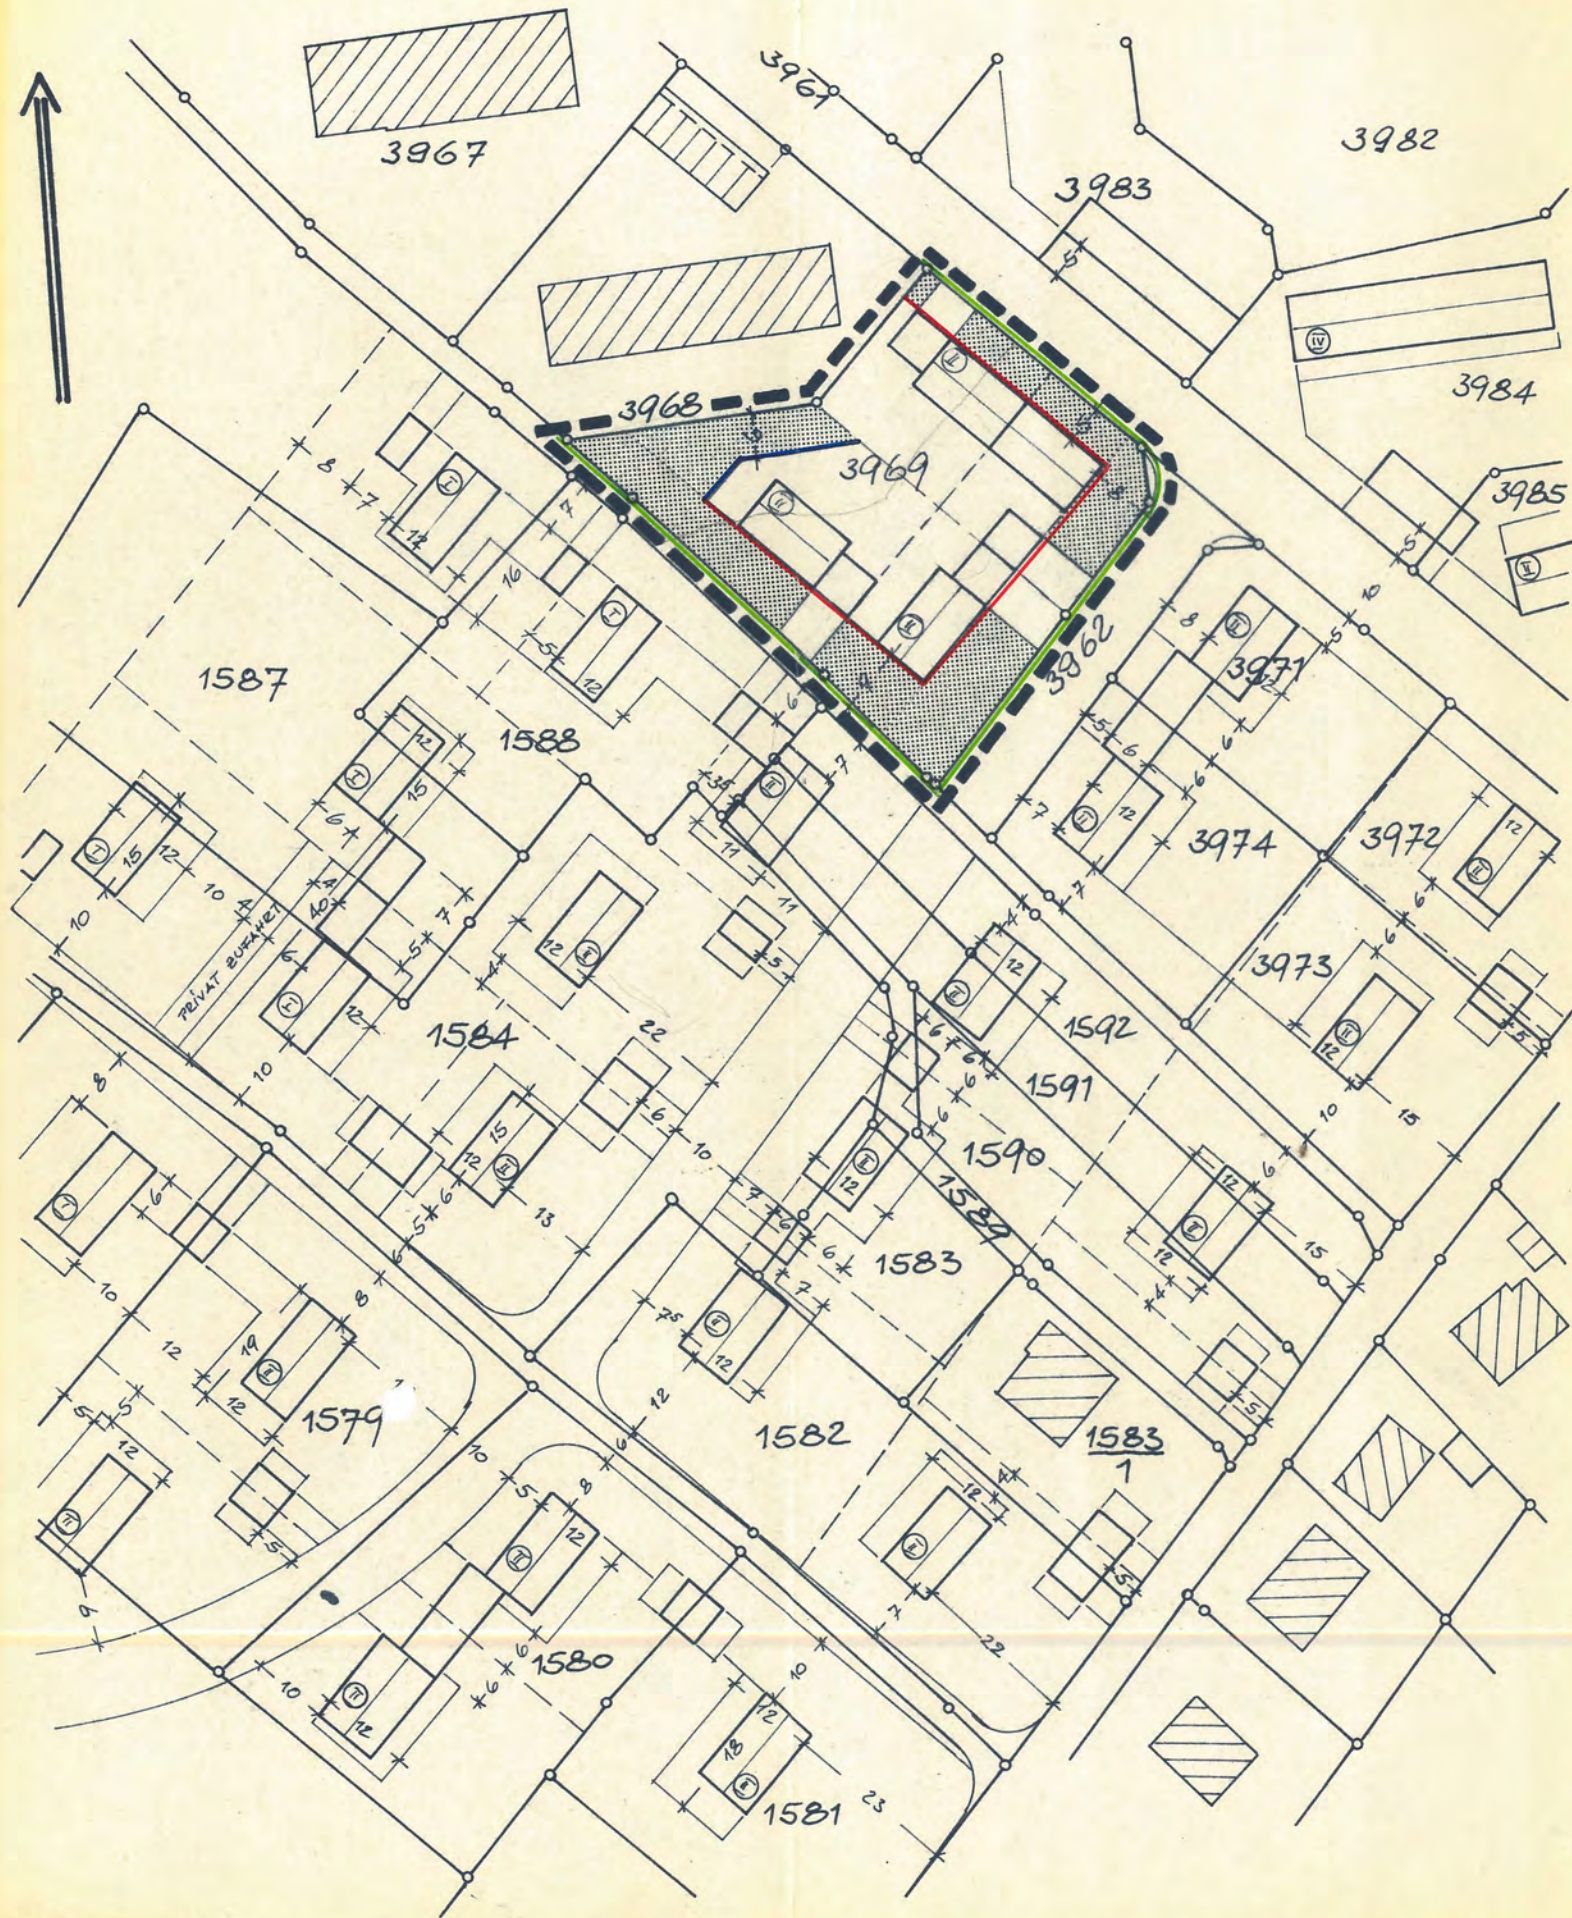

ZEICHENERKLÄRUNG:

- GRENZE DES RÄUML. GELTUNGSBEREICHES
- STRASSENBEGRENZUNGSLINIEN
- BAULINIEN
- BAUGRENZEN
- ZAHL DER VOLLGESCHOSSE (ZWINGEND)
- NICHTÜBERBAUBARE GRUNDSTÜCKS-
FLÄCHEN, GRÜNFLÄCHEN

ÜBERLINGEN, DEN 1. Oktober 1969

DER GEMEINDERAT:

Hagemann

(BÜRGERMEISTER-)
Stellvertreter)