

**„St. Ulrich Rauhalde“**

**Planteil**



BEBAUUNGSPLAN LANGGASSE

BEBAUUNGSPLAN HOCHBILD - JUDENKIRCHHOF

BEBAUUNGSPLAN FAULEMAGD

BEBAUUNGSPLAN MÜHLEN - WALKE - BLEICHE



Ergänzt durch B-Plan "St.-Ulrich-Rauhhalde - Ergänzung"

Ersetzt durch B-Plan "St.-Ulrich-Rauhhalde - 3. Teiländerung"

Ersetzt durch B-Plan "St.-Ulrich-Rauhhalde - 1. Teiländerung"

LAGEPLAN M. 1:1000

### STADT ÜBERLINGEN BEBAUUNGSPLAN ST. ULRICH- RAUHHALDE


#### PLANZEICHEN

- |  |  |  |                                  |
|--|--|--|----------------------------------|
|  | RENDE DES RÄUMLICHEN GELTUNGSBEREICHES DES BEBAUUNGSPLANES |  | ALGEMEINES WOHNGEBIET            |
|  | BAUGRENZE  |  | REINES WOHNGEBIET                |
|  | SICHTDREIECK   |  | KINDERSPIELPLATZ                 |
|  | FAHRBAHN   |  | PARKPLÄTZE ÖFFENTLICH            |
|  | GEHWEG   |  | ABGRENZUNG UNTERSCHIEDL. NUTZUNG |
|  |  |  | SCHULSPORTANLAGE                 |


#### FÜLLSCHEMA DER NUTZUNGSSCHABLONE

BAUGEBIET	ZAHL DER VOLLGESCHOSSE
GRUNDFLÄCHENZAHL	GESCHOSSFLÄCHENZAHL
BAUWEISE (O = OFFEN) (G = GESCHLOSSEN)	DACHNEIGUNG

ÜBERLINGEN BODENSEE, DEN -7. FEB. 1977

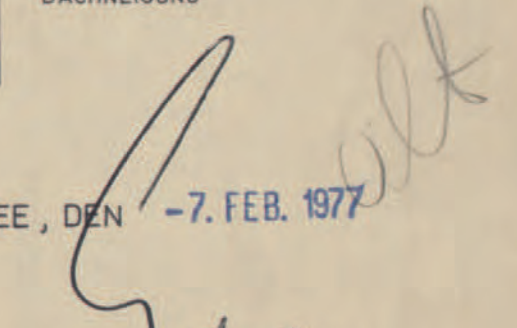DER GEMEINDERAT:   
(BÜRGERMEISTERI)

1:1000

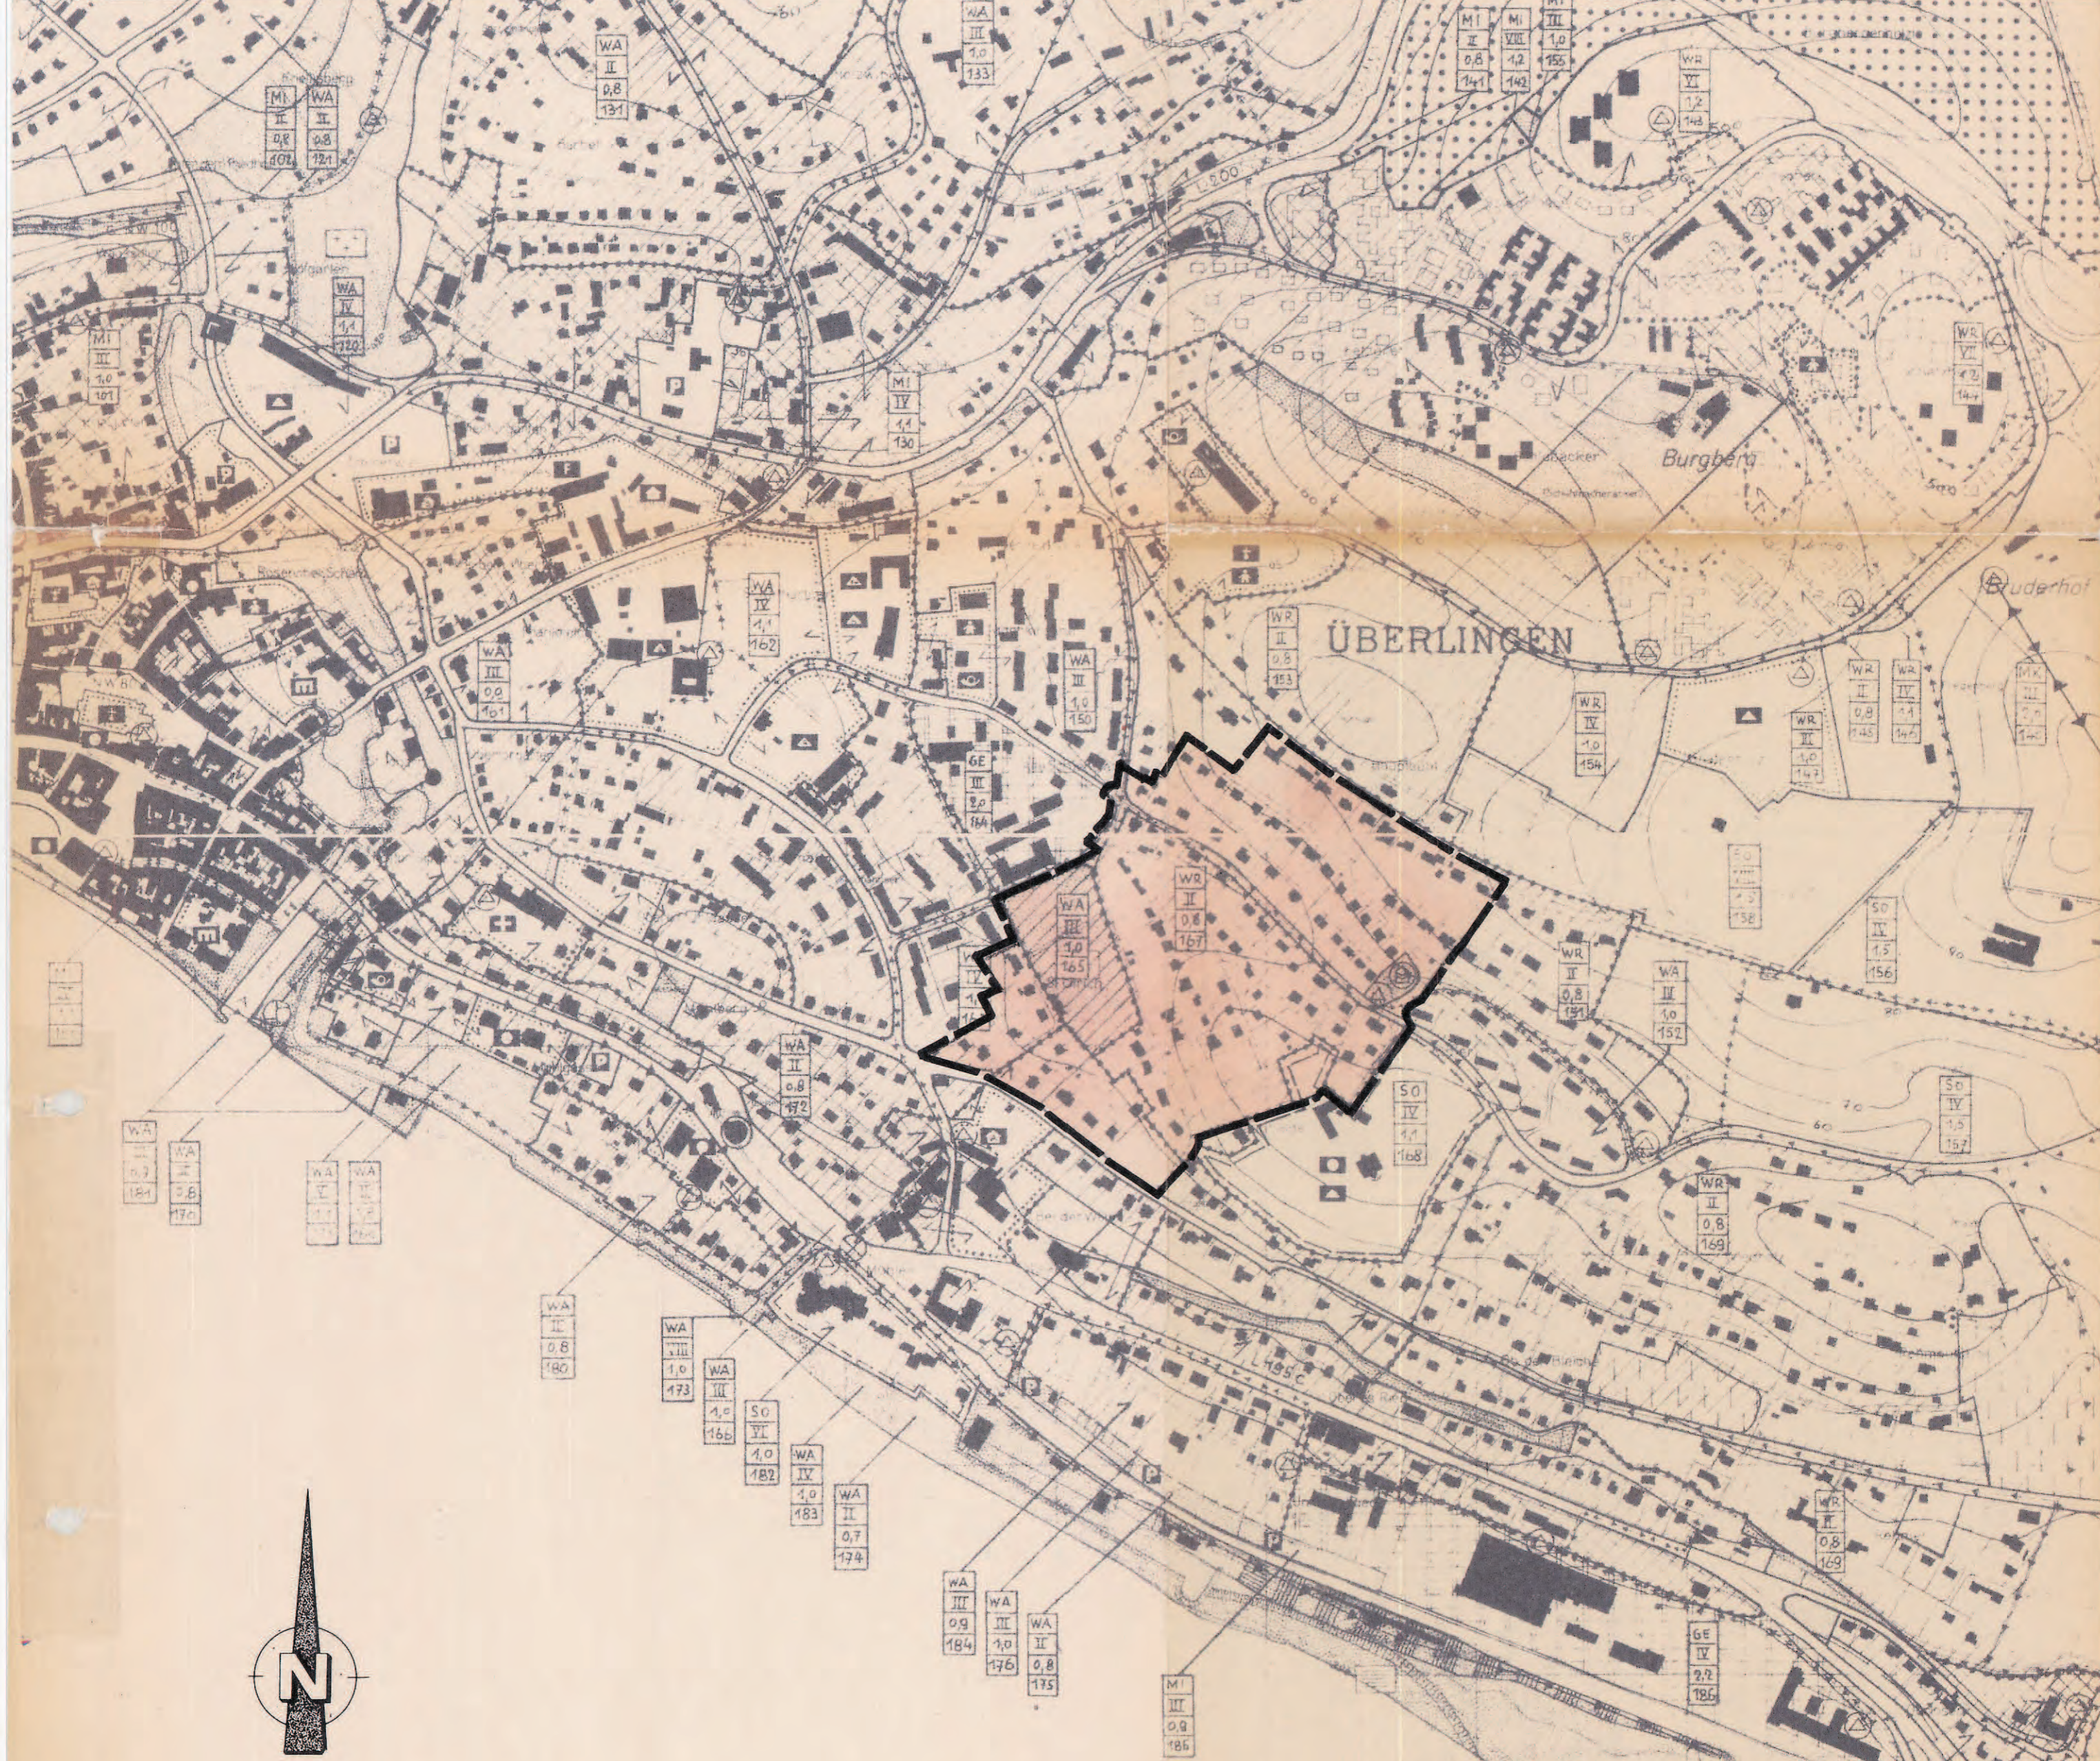

**STADT ÜBERLINGEN**  
**BEBAUUNGSPLAN ST. ULRICH-RAUHALDE**  
**ÜBERSICHTSPLAN M.1:5000**

-7. FEB. 1977

