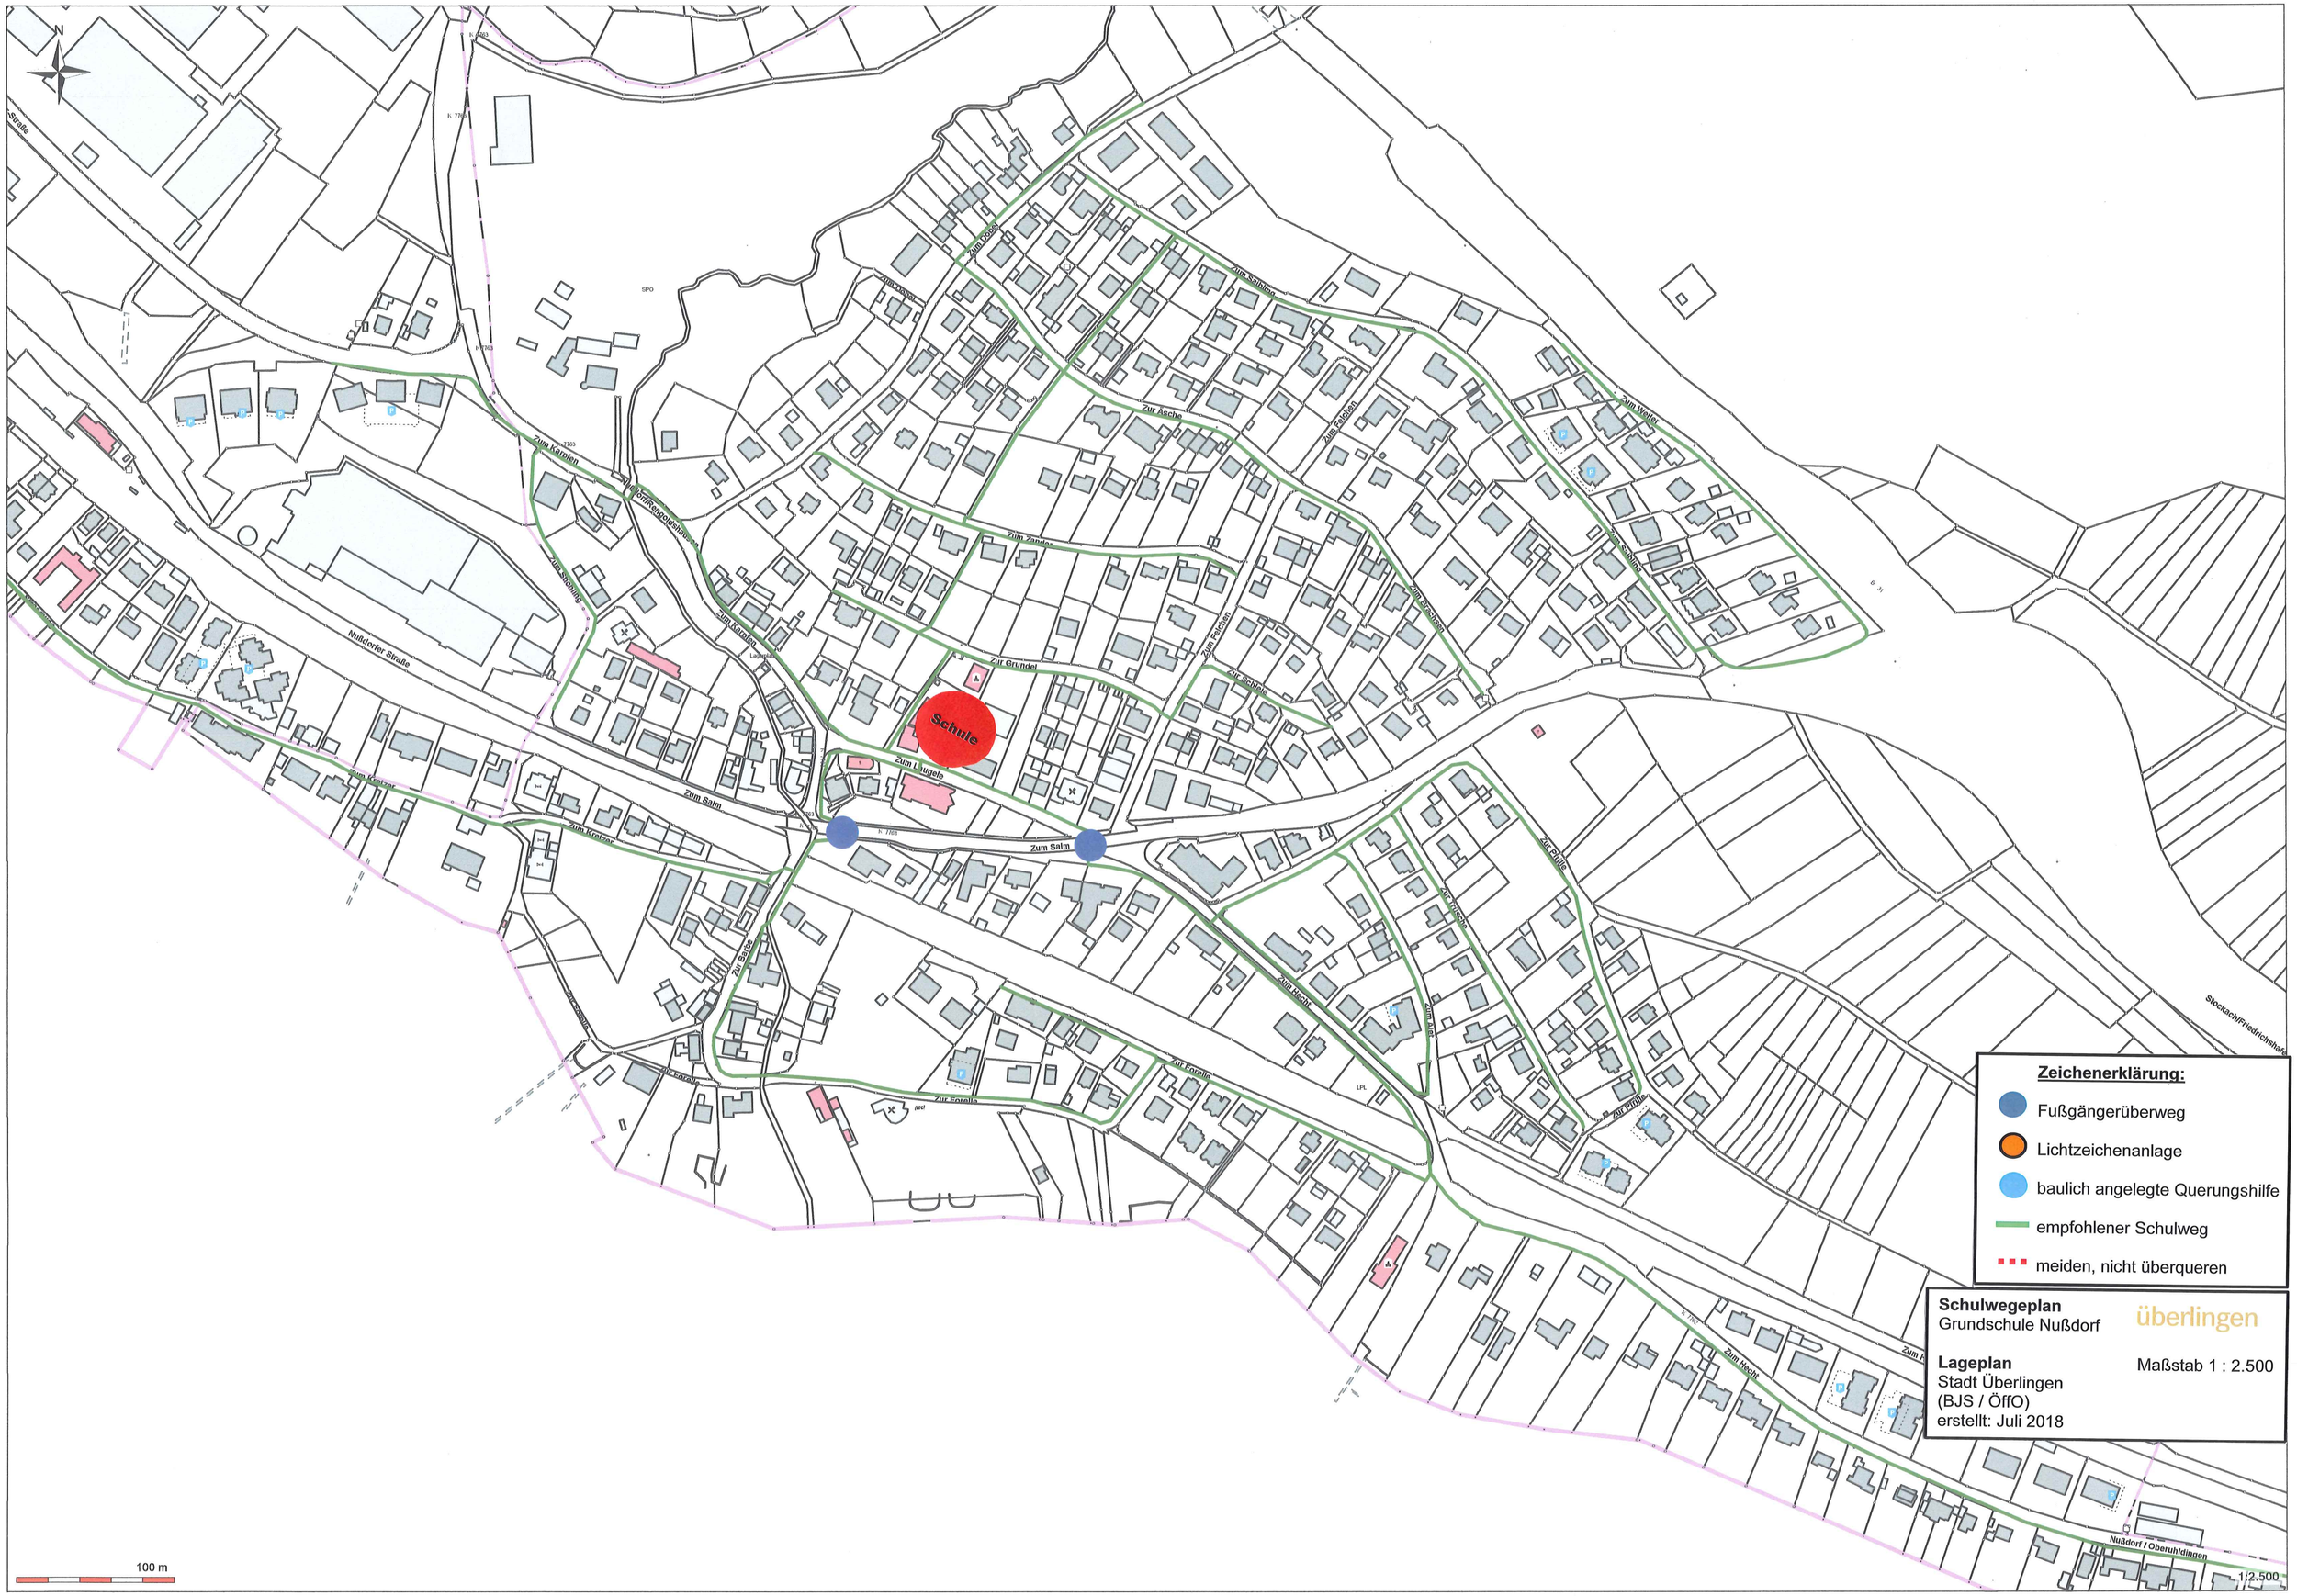

Zeichenerklärung:

- Fußgängerüberweg
- Lichtzeichenanlage
- baulich angelegte Querungshilfe
- empfohlener Schulweg
- meiden, nicht überqueren

Schulwegeplan
Grundschule Nußdorf

überlingen

Lageplan
Stadt Überlingen
(BJS / ÖffO)
erstellt: Juli 2018

Maßstab 1 : 2.500

GS Nußdorf