


Übersicht der Einzelflächen

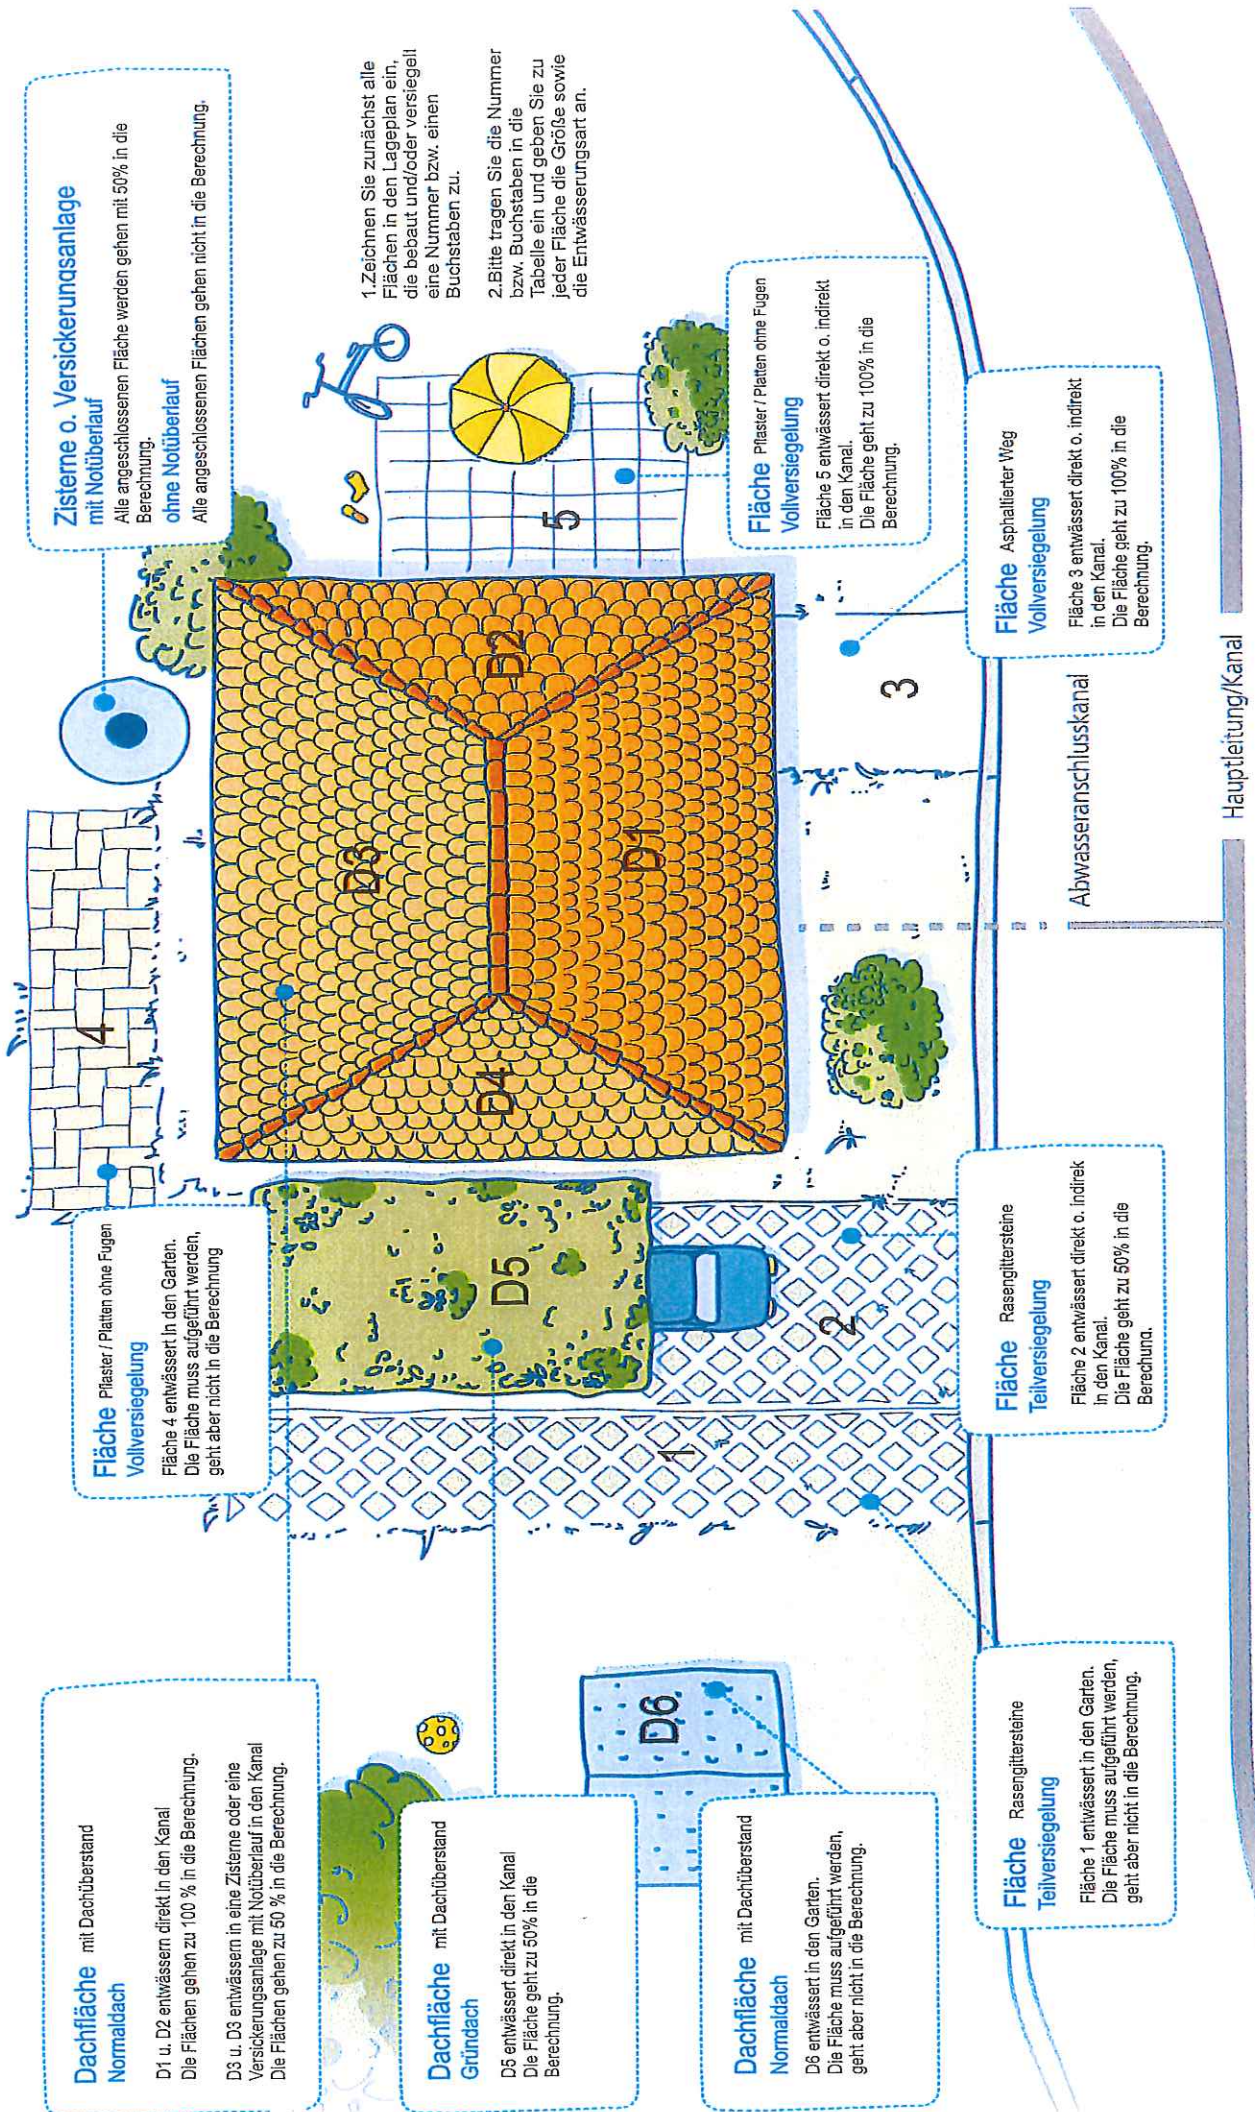

Dachfläche mit Dachüberstand Normaldach
 D1 u. D2 entwässern direkt in den Kanal. Die Flächen gehen zu 100% in die Berechnung.
 D3 u. D3 entwässern in eine Zisterne oder eine Versickerungsanlage mit Notüberlauf in den Kanal. Die Flächen gehen zu 50% in die Berechnung.

Dachfläche mit Dachüberstand Gründach
 D5 entwässert direkt in den Kanal. Die Fläche geht zu 50% in die Berechnung.

Dachfläche mit Dachüberstand Normaldach
 D6 entwässert in den Garten. Die Fläche muss aufgeführt werden, geht aber nicht in die Berechnung.

Fläche Pflaster / Platten ohne Fugen Vollversiegelung
 Fläche 4 entwässert in den Garten. Die Fläche muss aufgeführt werden, geht aber nicht in die Berechnung.

Zisterne o. Versickerungsanlage mit Notüberlauf ohne Notüberlauf
 Alle angeschlossenen Fläche werden gehen mit 50% in die Berechnung.
 Alle angeschlossenen Flächen gehen nicht in die Berechnung.

1. Zeichnen Sie zunächst alle Flächen in den Lageplan ein, die bebaut und/oder versiegelt eine Nummer bzw. einen Buchstaben zu.
 2. Bitte tragen Sie die Nummer bzw. Buchstaben in die Tabelle ein und geben Sie zu jeder Fläche die Größe sowie die Entwässerungsart an.

Fläche Pflaster / Platten ohne Fugen Vollversiegelung
 Fläche 5 entwässert direkt o. indirekt in den Kanal. Die Fläche geht zu 100% in die Berechnung.

Fläche Rasengittersteine Teilversiegelung
 Fläche 2 entwässert direkt o. indirekt in den Kanal. Die Fläche geht zu 50% in die Berechnung.


Fläche Rasengittersteine Teilversiegelung
 Fläche 1 entwässert in den Garten. Die Fläche muss aufgeführt werden, geht aber nicht in die Berechnung.

Fläche Asphaltierter Weg Vollversiegelung
 Fläche 3 entwässert direkt o. indirekt in den Kanal. Die Fläche geht zu 100% in die Berechnung.

Hauptleitung/Kanal

Abwasseranschlusskanal

Lageplan

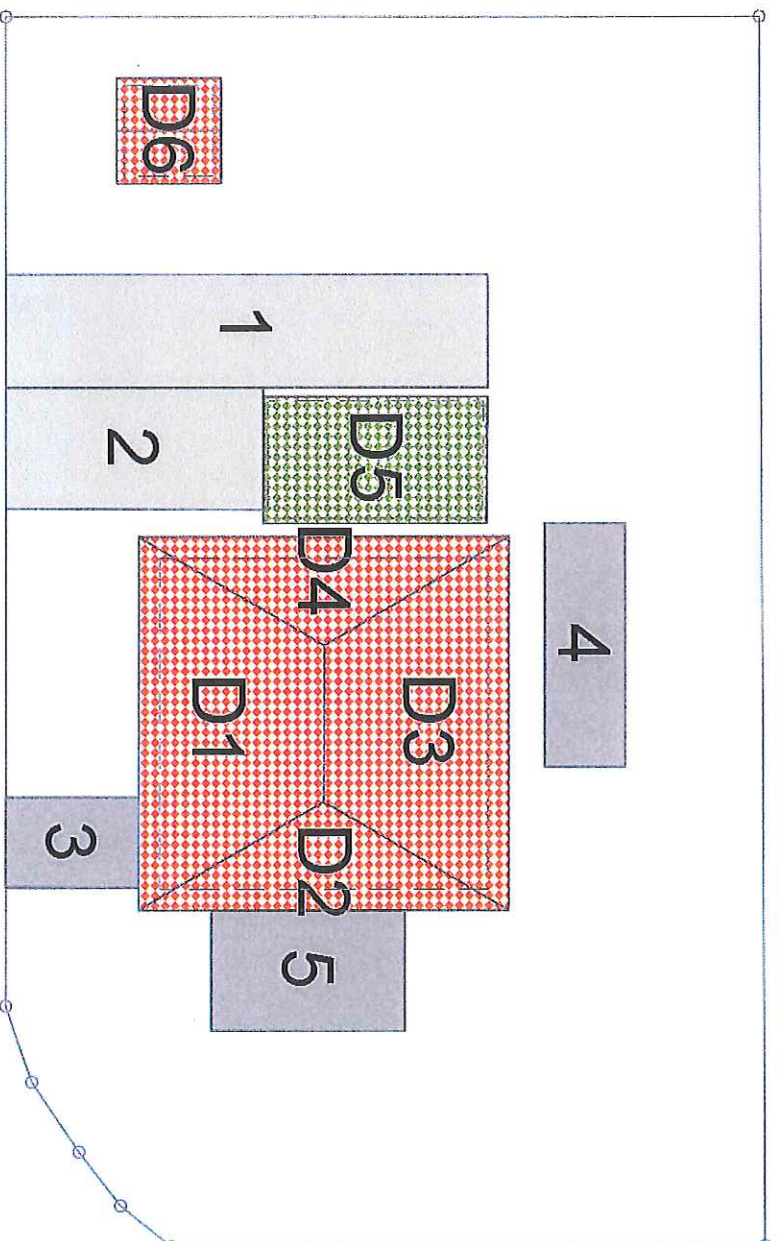

Bitte zeichnen Sie alle Dach- und versiegelten Fläche prüfbar in den Lageplan ein.

Prüfbar sind:

- maßstäbliche Flächen, mit Maßstabsangabe
- genau bemaßte Flächen



Beispiel