


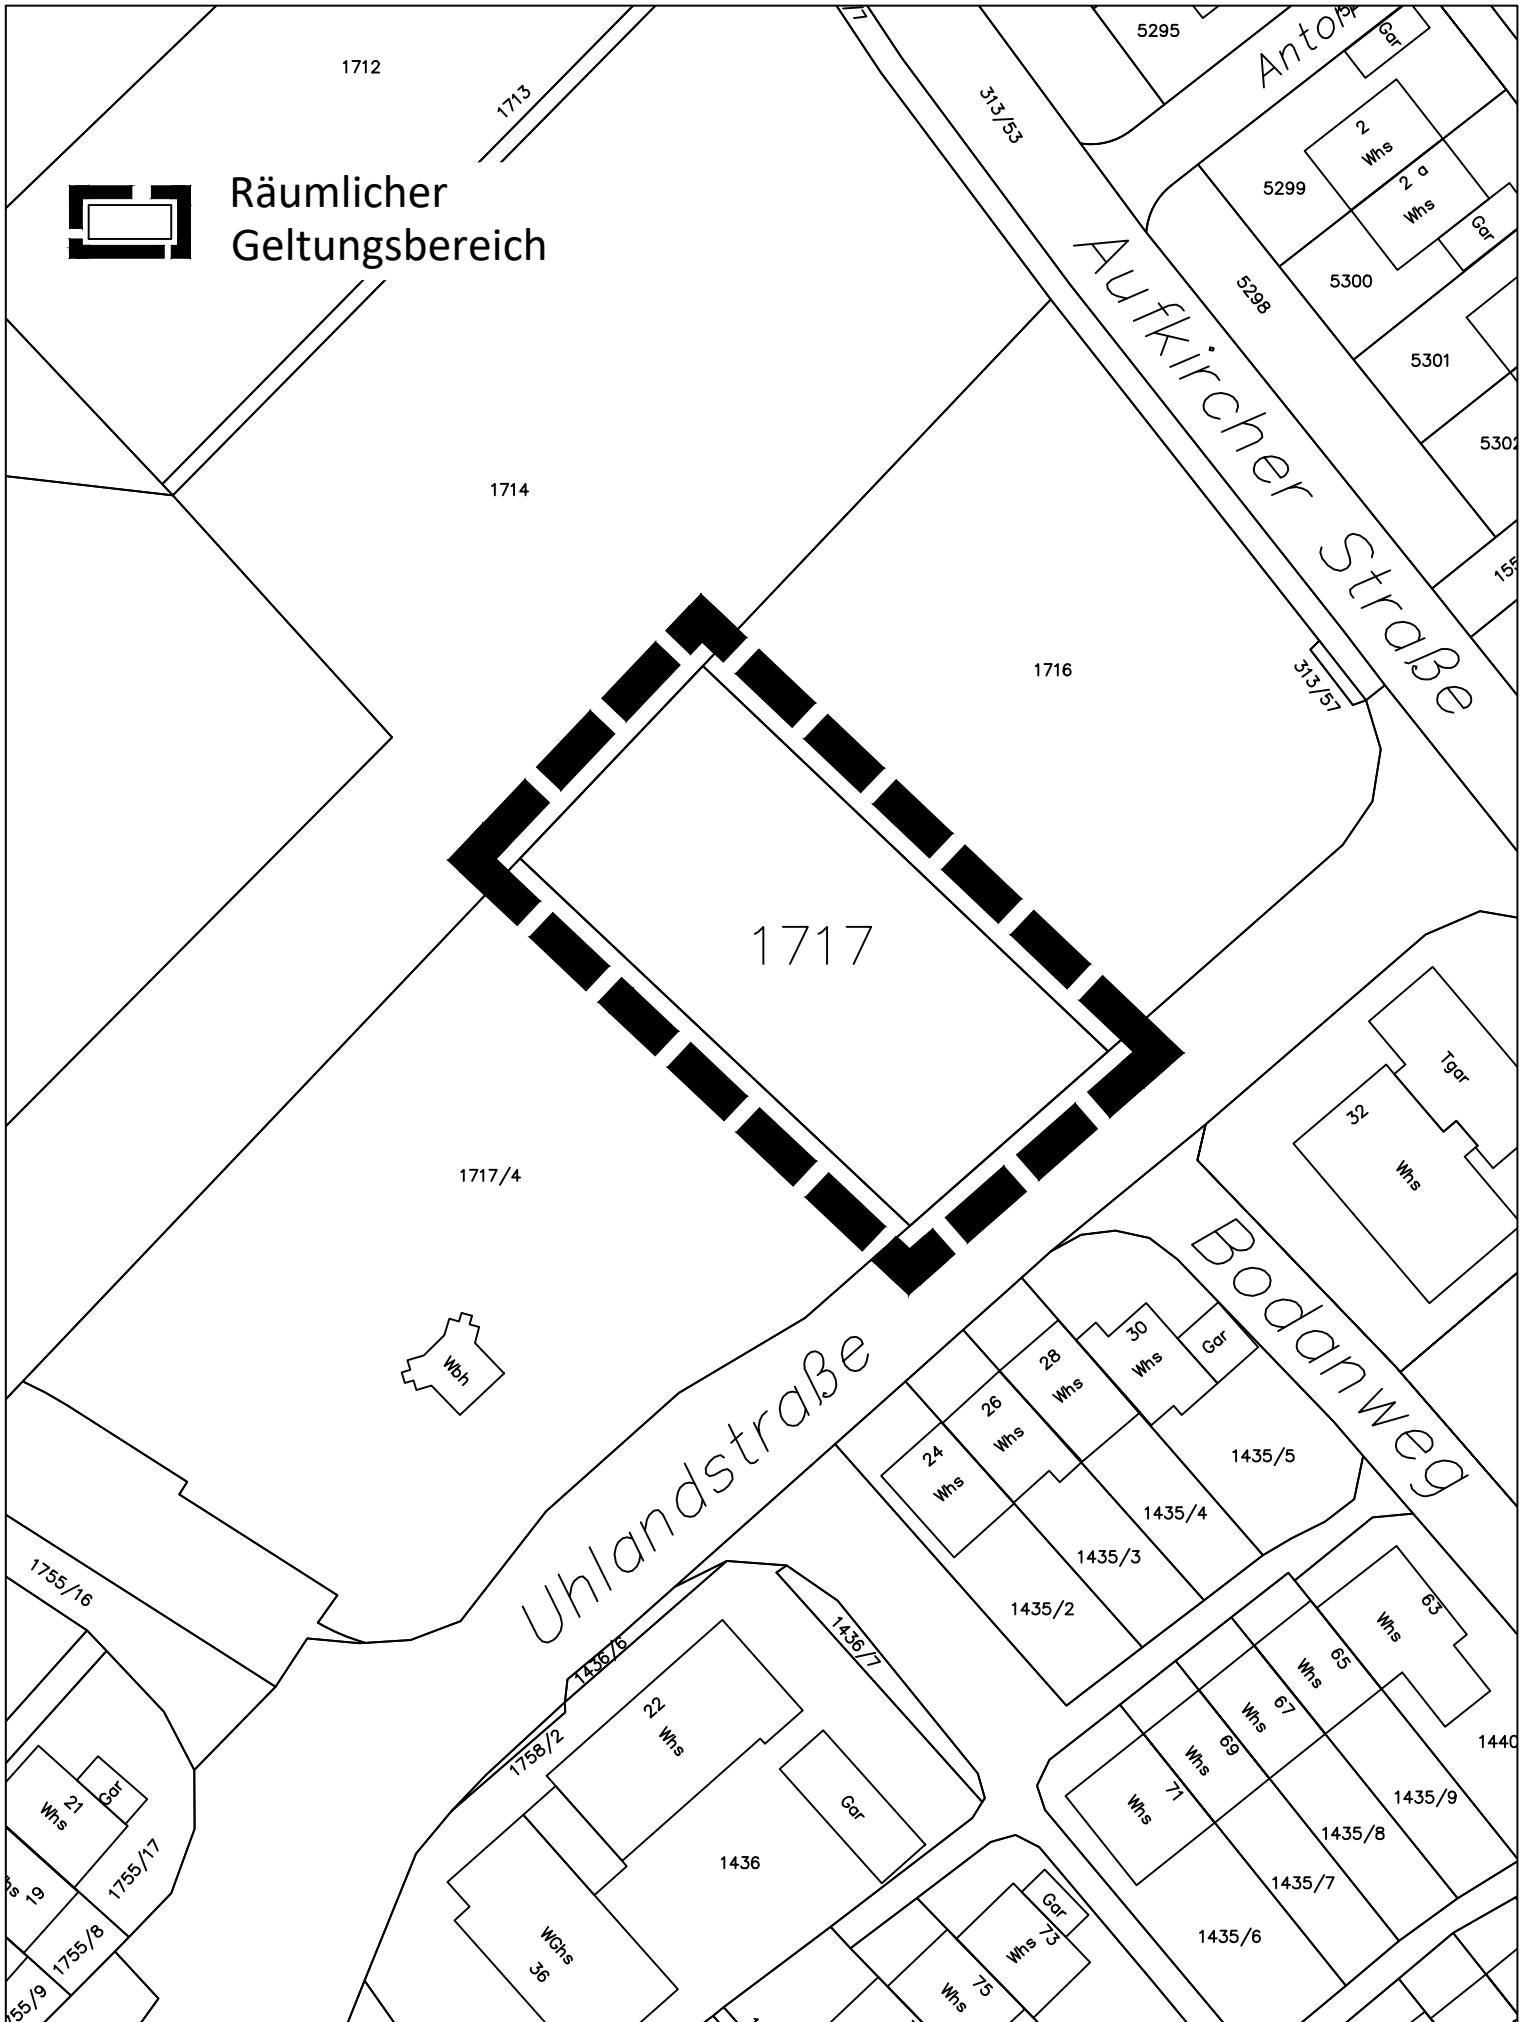

Räumlicher
Geltungsbereich



Bebauungsplan "Hospiz an der Uhlandstraße": Räumlicher Geltungsbereich

ohne Maßstab