


22. Teiländerung Flächennutzungsplan Gemeinde Owingen



Neuaufnahme geplante
Sonderbaufläche
Zweckbestimmung
"Feriendorf" und
"Feriendorf Parken"
ca. 1,4 ha

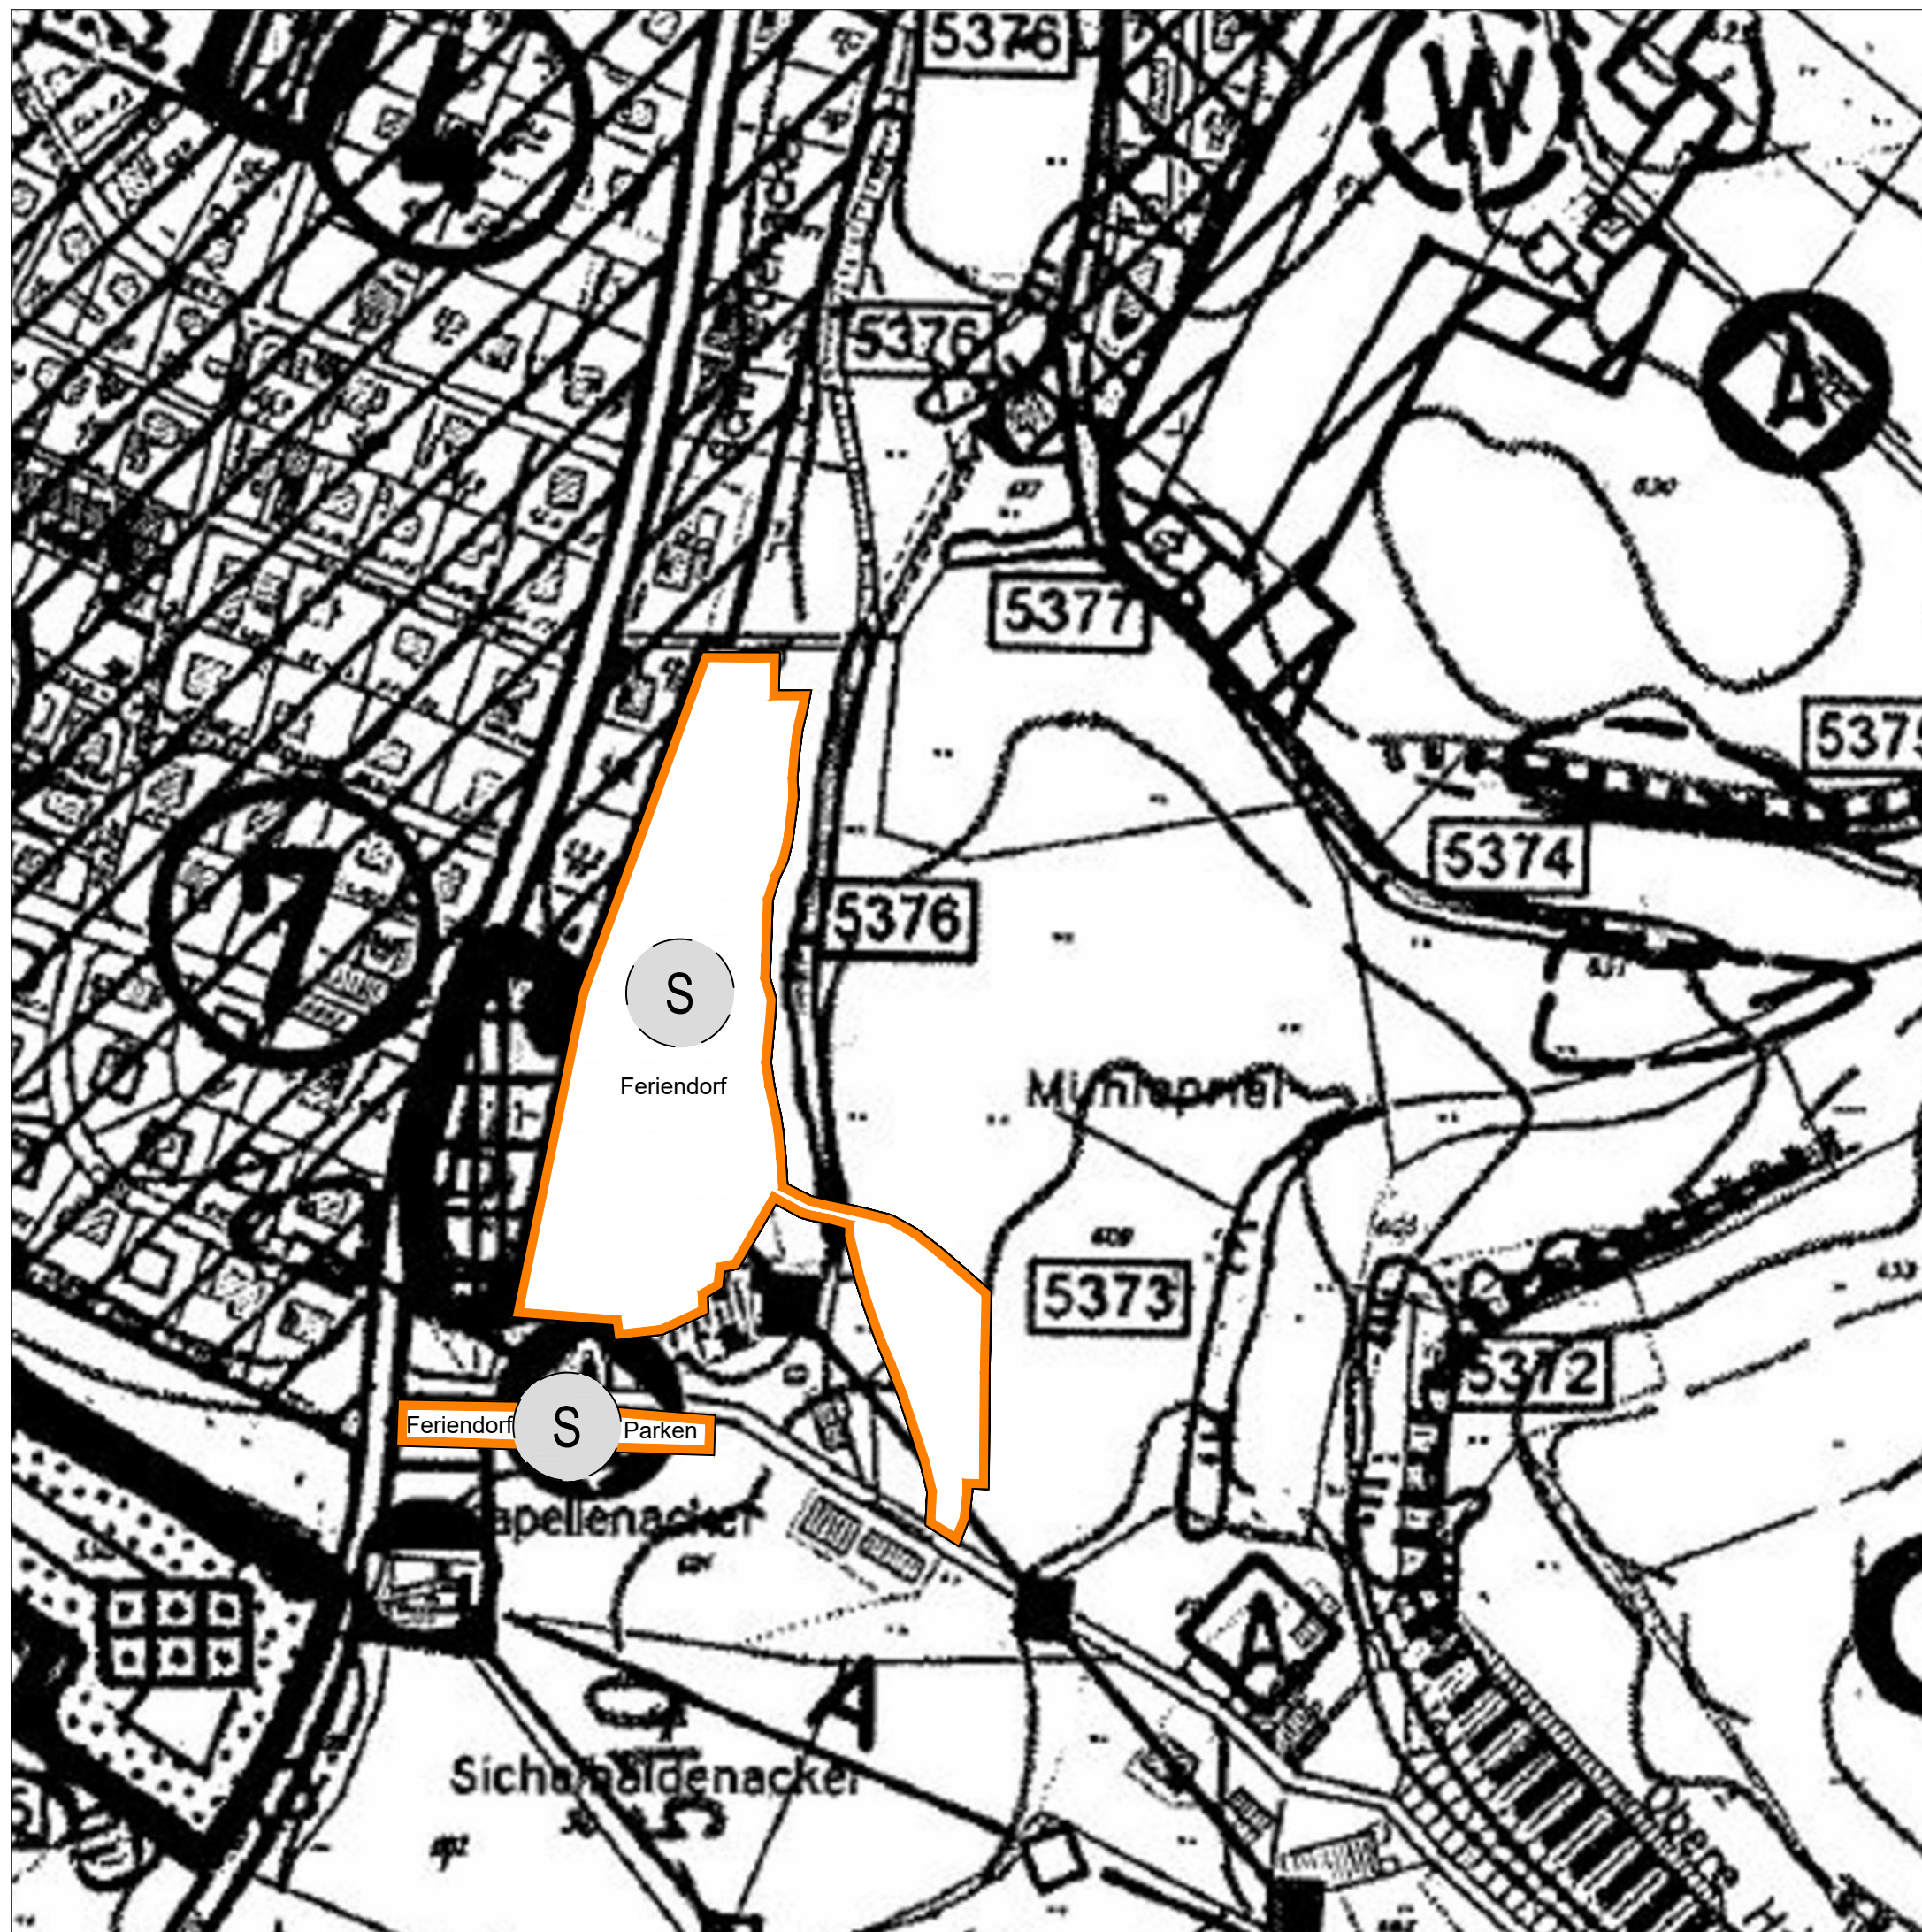

Überlingen • Stuttgart • München **PLANSTATT SENNER**

22. Teiländerung Flächennutzungsplan Verwaltungsgemeinschaft
Überlingen - Owingen - Sipplingen

Datum: 28.09.2022	Maßstab: 1:2000
Projekt-Nr.: 2595A	Blatt-Nr.:
Gezeichnet: B. Müller	A3 quer