


Bebauungsplan "Bruckfelder Straße - 1. Erweiterung" in Überlingen Bodenseekreis ABGRENZUNGSPLAN

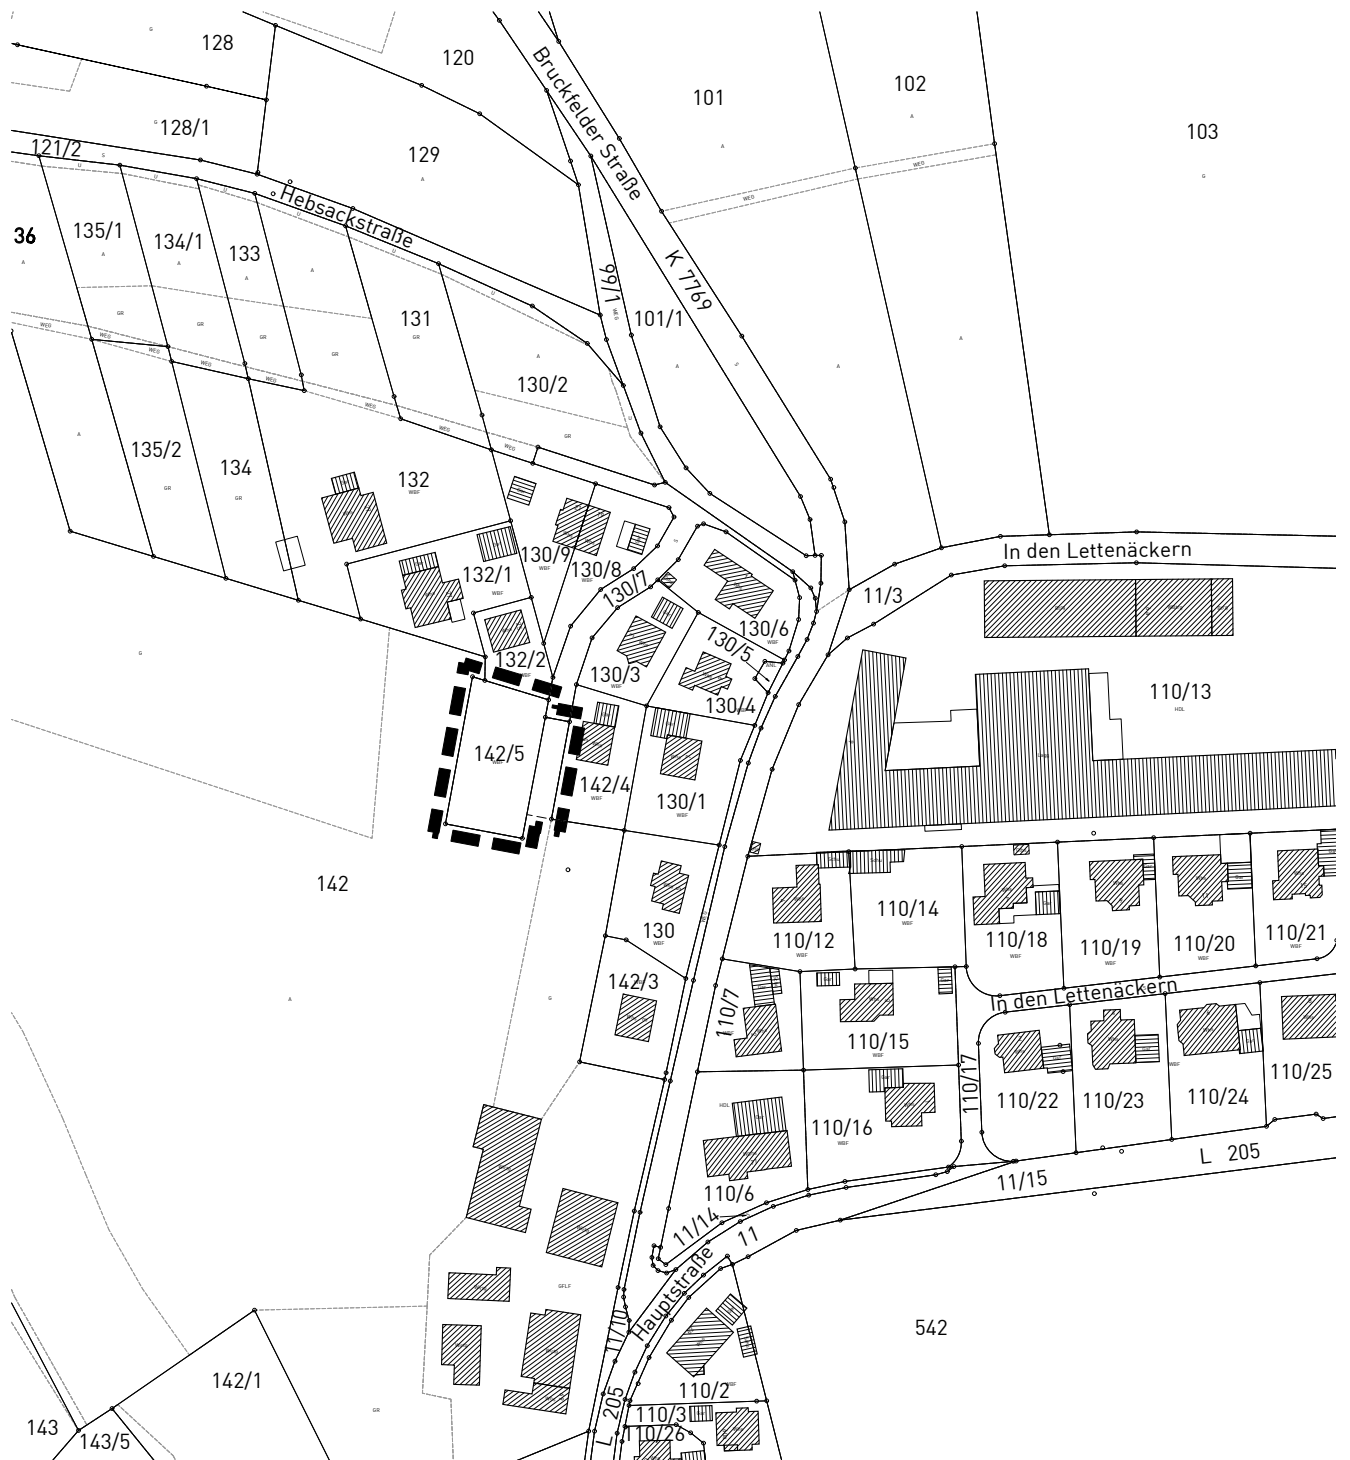

Grenze des räumlichen Geltungsbereichs des Bebauungsplanes (§ 9 Abs. 7 BauGB)

Maßstab: 1 : 2.000		Projektnummer: 13314 Plannummer: 13314/abgr_1.3	
Gez./Geä.	Datum	Anderungsvermerk	Grundlage: ALKIS_2023-UTM_92
SF/AP	29.09.22	Abgrenzungsplan	
SF/AP	30.06.23	k.Ä. Abgrenzungsplan zum Entwurf	
SP/AG	02.02.24	k.Ä. Abgrenzungsplan zum Entwurf	

info@gf-kom.de
www.gf-kommunal.de
Tel +49 7485-9769-0