



12. Teiländerung des Bebauungsplanes "Langgasse" und die örtlichen Bauvorschriften hierzu

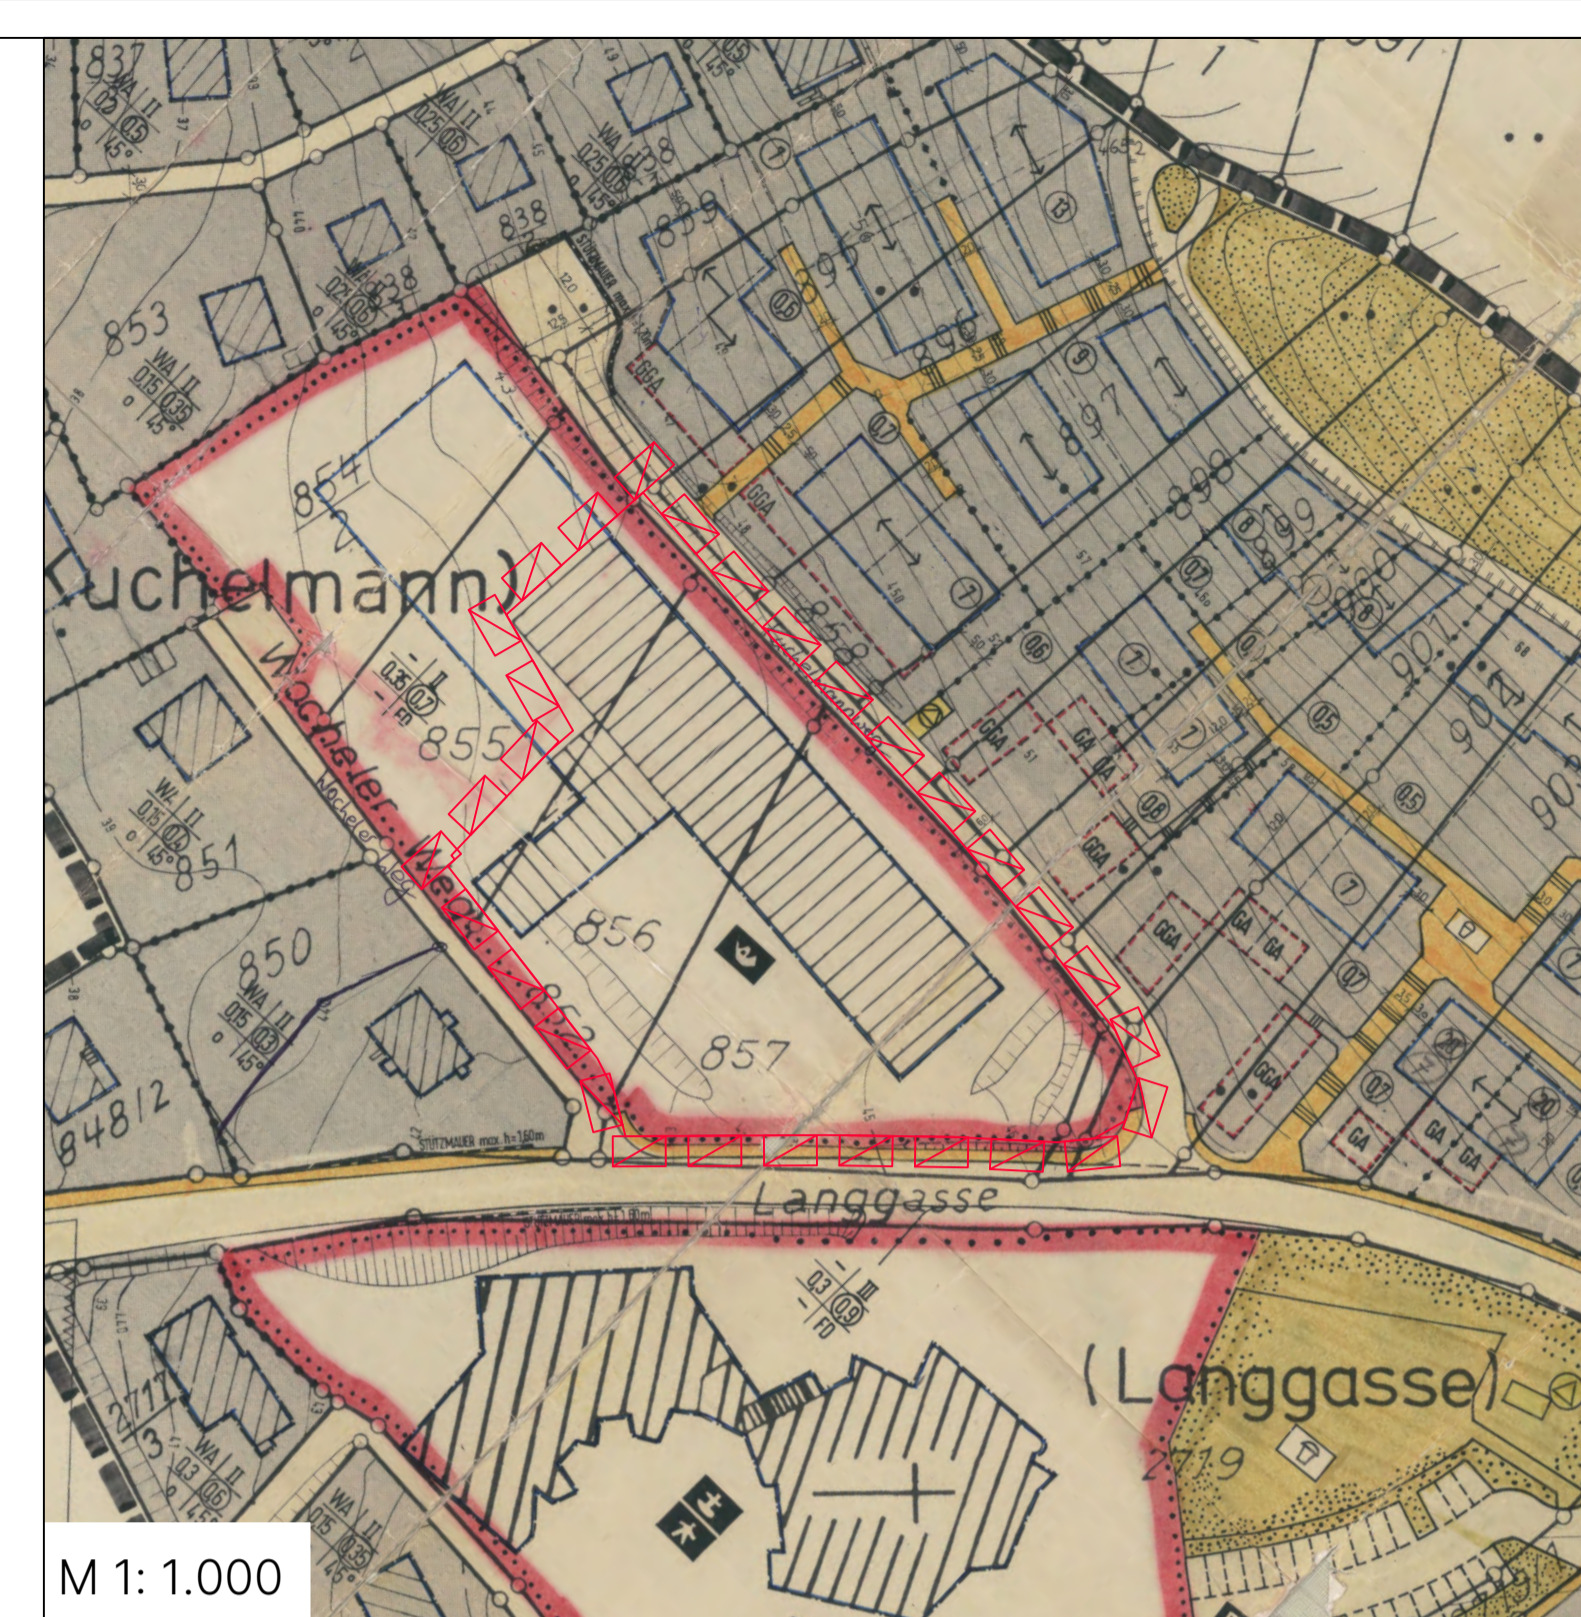

Bebauungsplan "Langgasse" (Fassung vom 19.06.1980, rechtsverbindlich seit 04.11.1981)

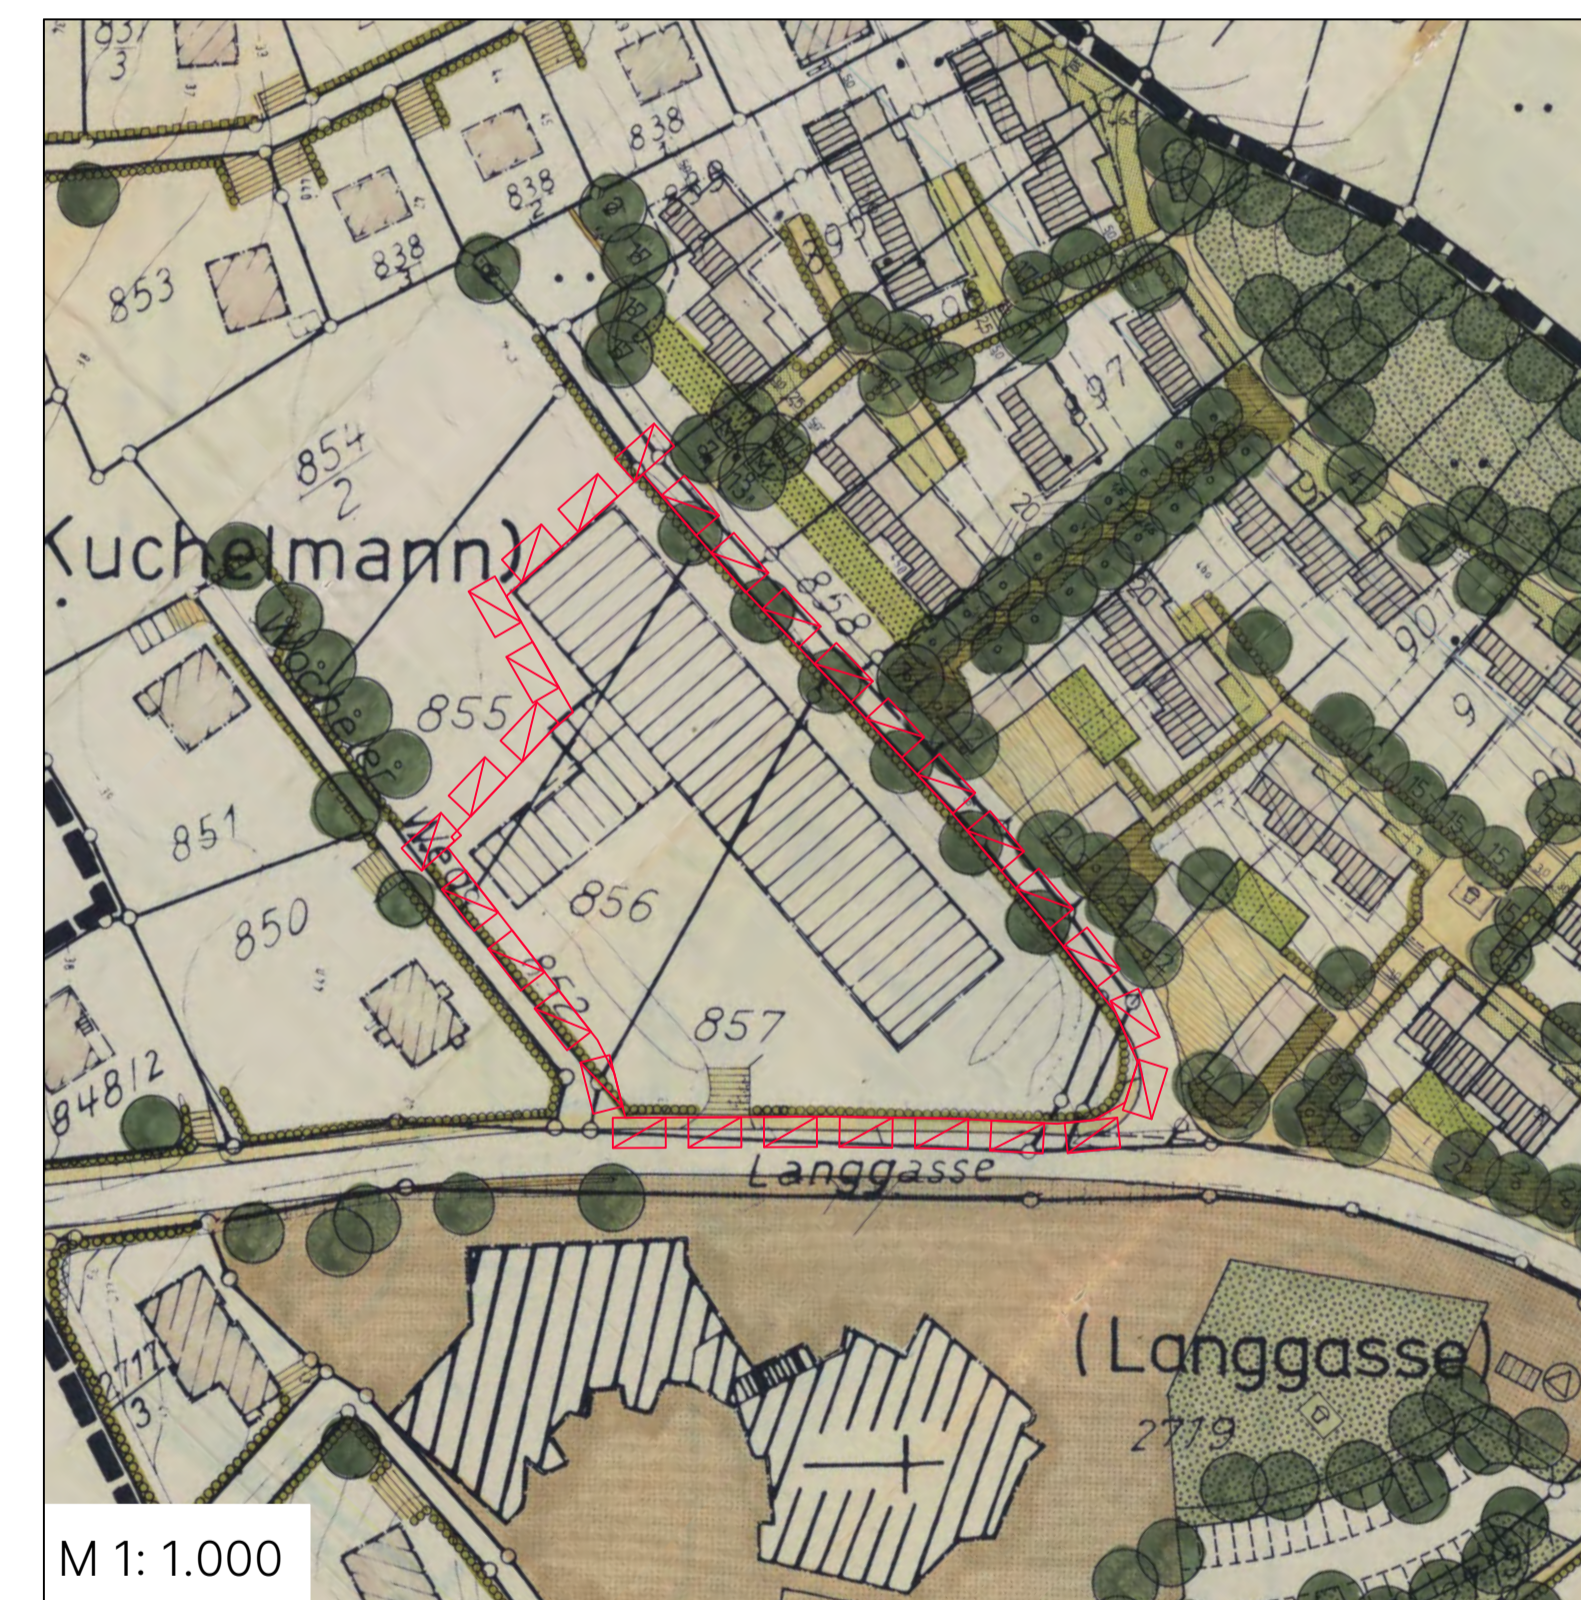

Grünordnungsplan "Langgasse" (Fassung vom 19.06.1980, Genehmigung vom 04.11.1981)

**SIEBER
CONSULT**

Stadtplanung Artenschutz Immissions-
schutz Landschafts-
planung



Stadt Überlingen
12. Teiländerung des
Bebauungsplanes "Langgasse"
und die örtlichen Bauvorschriften
hierzu

M 1: 500
Fassung 09.04.2024
Sieber Consult GmbH

