

Stadt Überlingen


---

**Höhenentwicklung**  
**Schnitte A - K**  
**Rahmenplan**  
**Kliniken Buchinger Wilhelmi**




Stand

26.10.2023

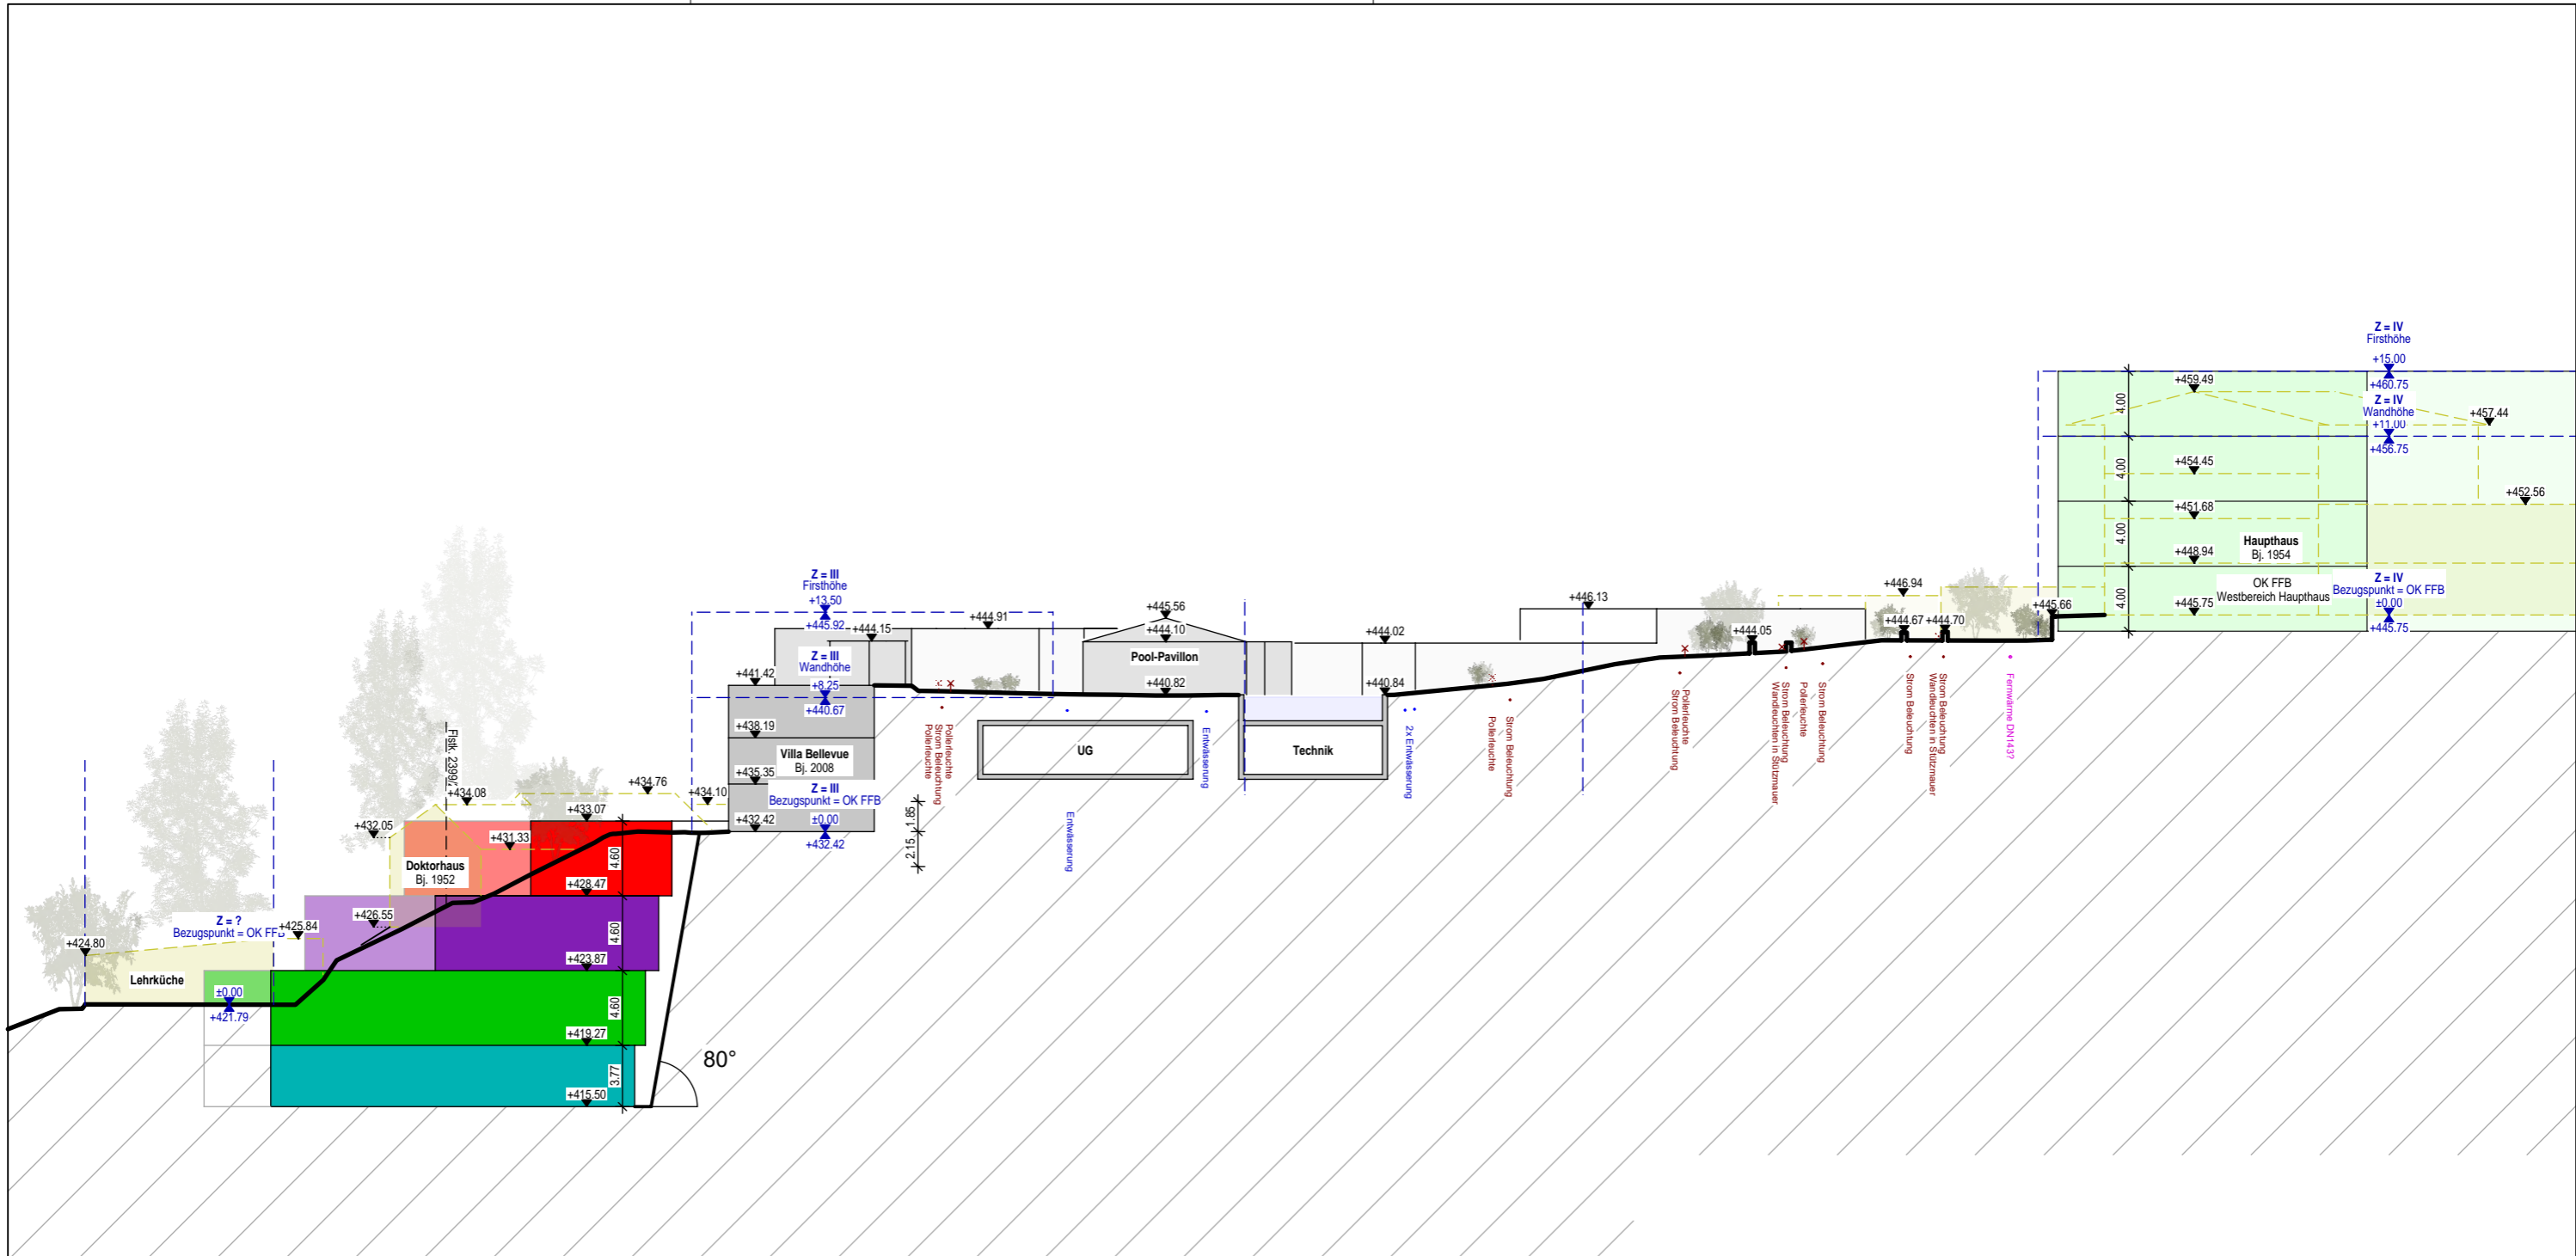

Bauherr Planverfasser

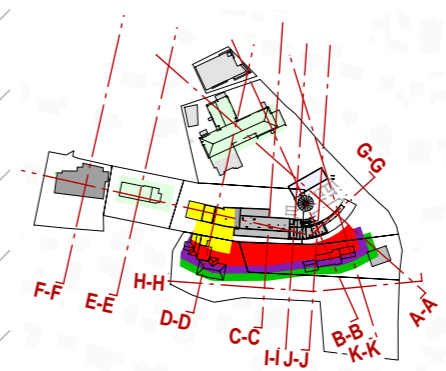

**Vorentwurfsplan**

Bauvorhaben: Buchinger Wilhelmi Bodensee - Masterplan  
 Wilhelm-Beck-Str. 27  
 88662 Überlingen


Bauherr / Nutzer: Buchinger Wilhelmi, vert. d. Hr. Oliver Hitzler  
 Wilhelm-Beck-Str. 27  
 88662 Überlingen

Planverfasser Hochbau: **bgi** böhler großhardt GmbH & Co. KG  
 Architektur & Projektmanagement

Hochbildstraße 7  
 88662 Überlingen  
 Tel 07551 9498 690  
 Fax 07551 9498 699  
 info@bgi-gmbh.de  
 www.bgi-gmbh.de


**Schnitt A**

gezeichnet von	geprüft am	Datum	Maßstab
LP		26.10.2023	1:400
PLZ	LPH	FP	BA
D 88662	1	A	01
Planungsstufe	Plan-Nummer	Index	Pr.Nr
1	1034 - SN - BESTAND		1268

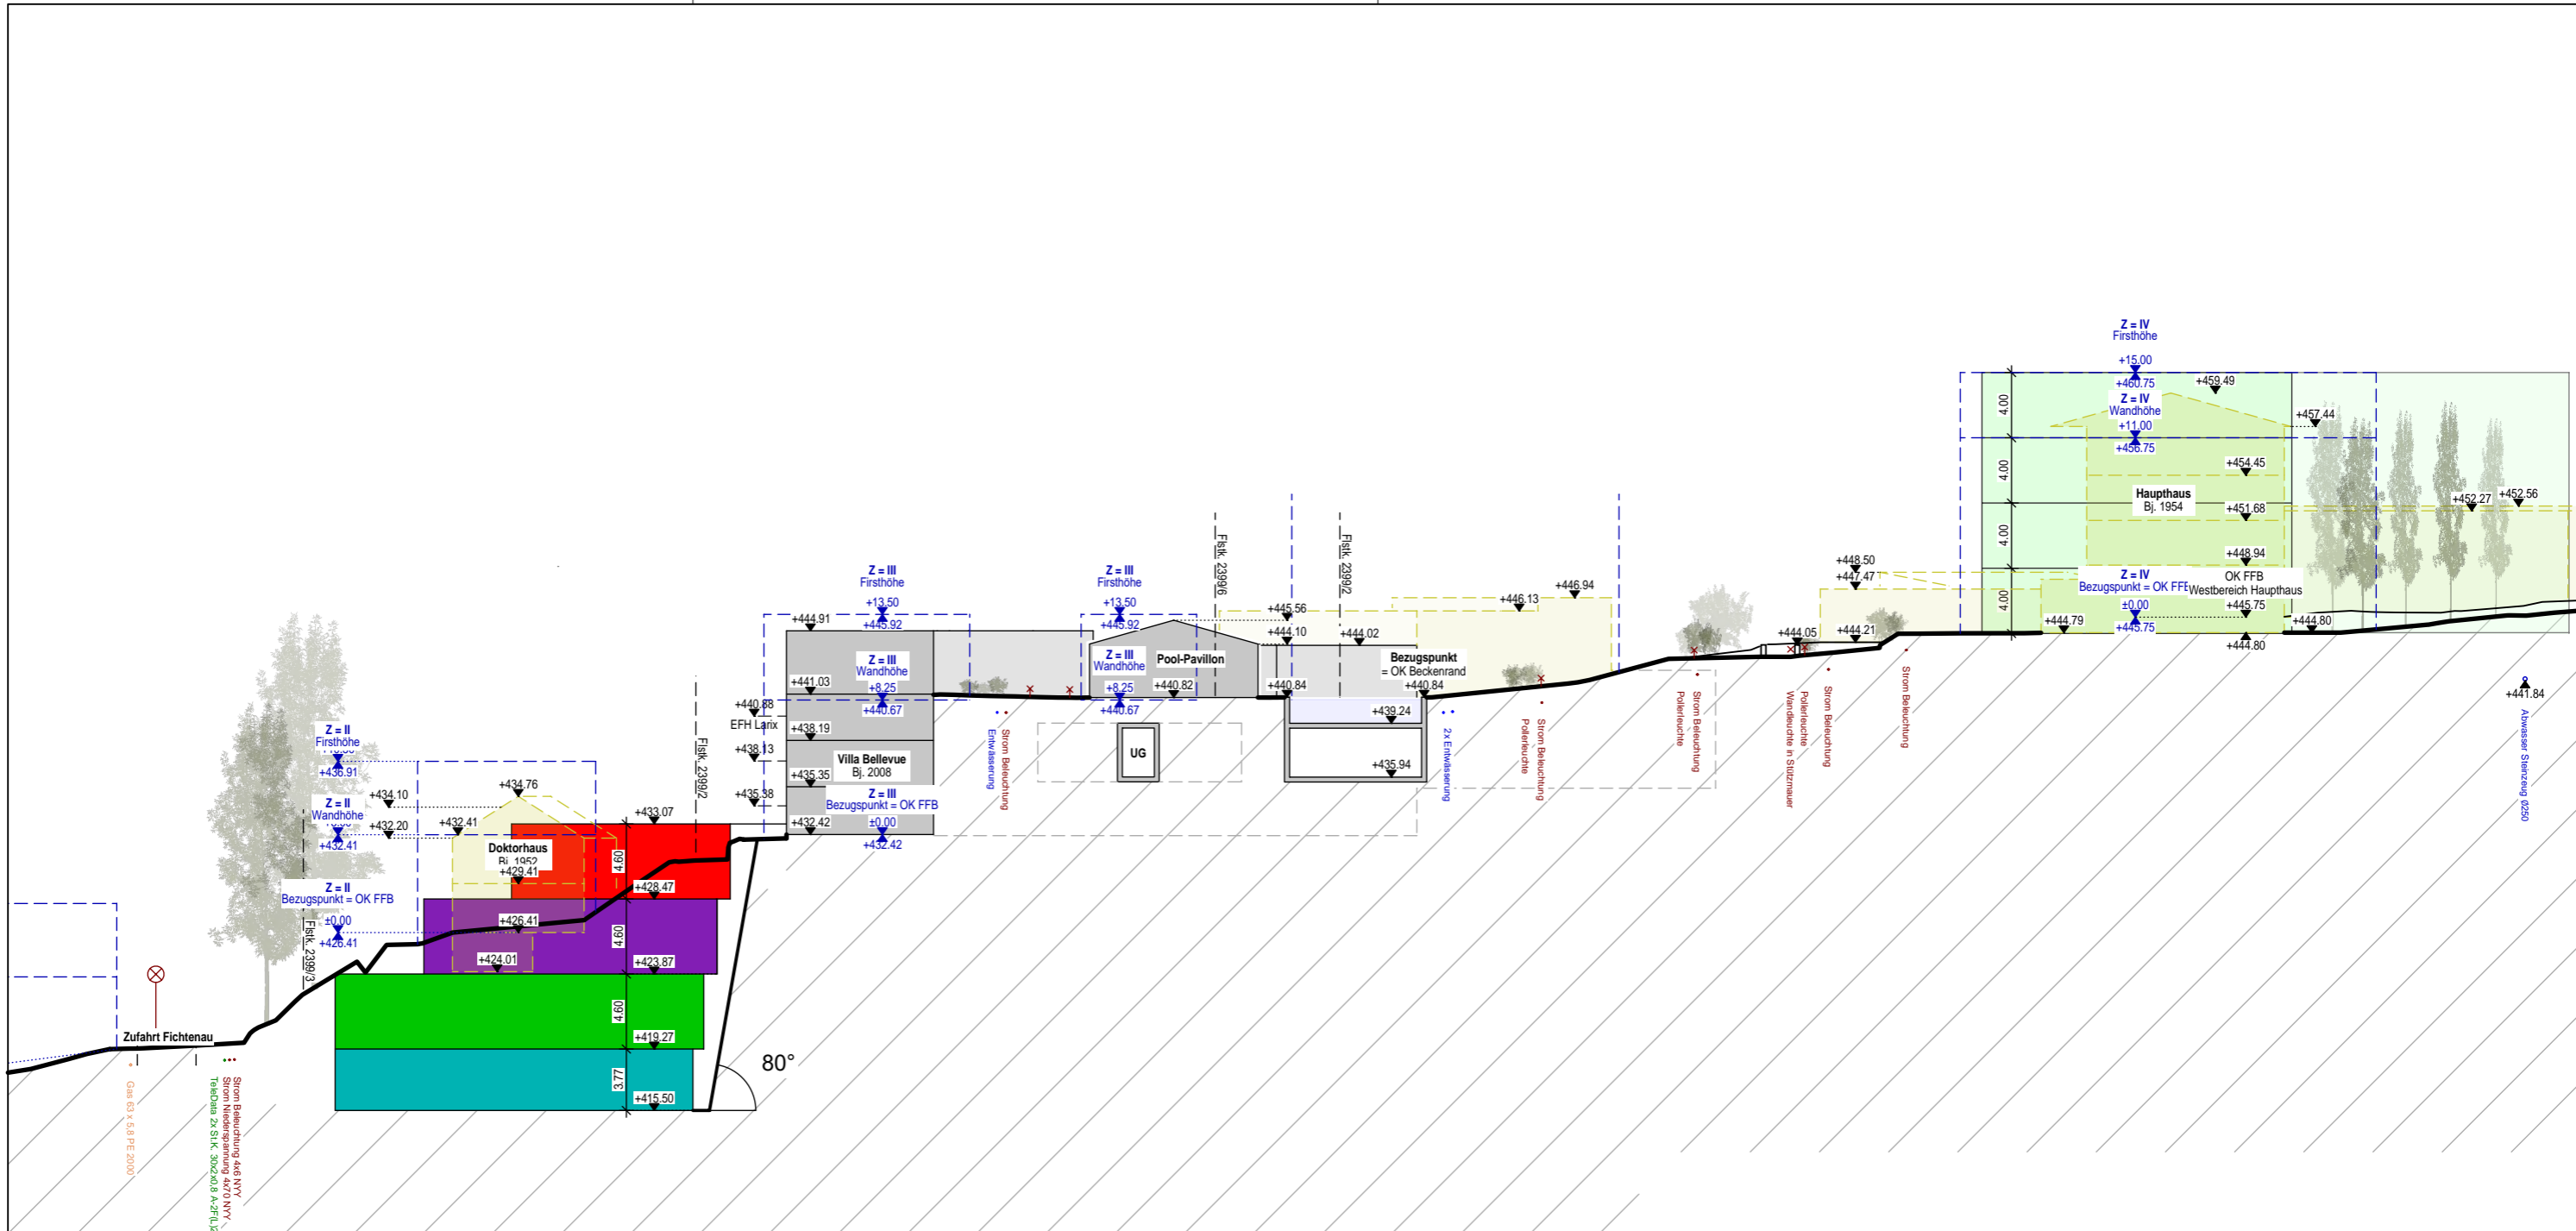

Bauherr

Planverfasser

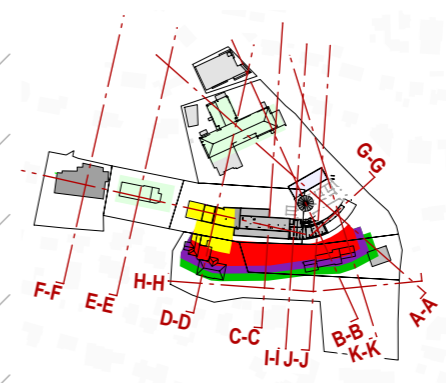

### Vorentwurfsplan

Bauvorhaben: Buchinger Wilhelmi Bodensee - Masterplan  
 Wilhelm-Beck-Str. 27  
 88662 Überlingen

Bauherr / Nutzer: Buchinger Wilhelmi, vert. d. Hr. Oliver Hitzler  
 Wilhelm-Beck-Str. 27  
 88662 Überlingen



Planverfasser  
 Hochbau: **bgi** böhler großhardt  
 GmbH & Co. KG  
 Architektur & Projektmanagement

Hochbildstraße 7  
 88662 Überlingen  
 Tel 07551 9498 690  
 Fax 07551 9498 699  
 info@bgi-gmbh.de  
 www.bgi-gmbh.de


### Schnitt B

gezeichnet von	geprüft am	Datum	Maßstab
LP		26.10.2023	1:400
PLZ	LPH	FP	BA
D 88662	1	A	01
Planungsstufe	Plan-Nummer	Index	Pr.Nr
1	1035 - SN - BESTAND		1268

A3


H/B = 297 / 420 (0.12m²)

Allplan 2023

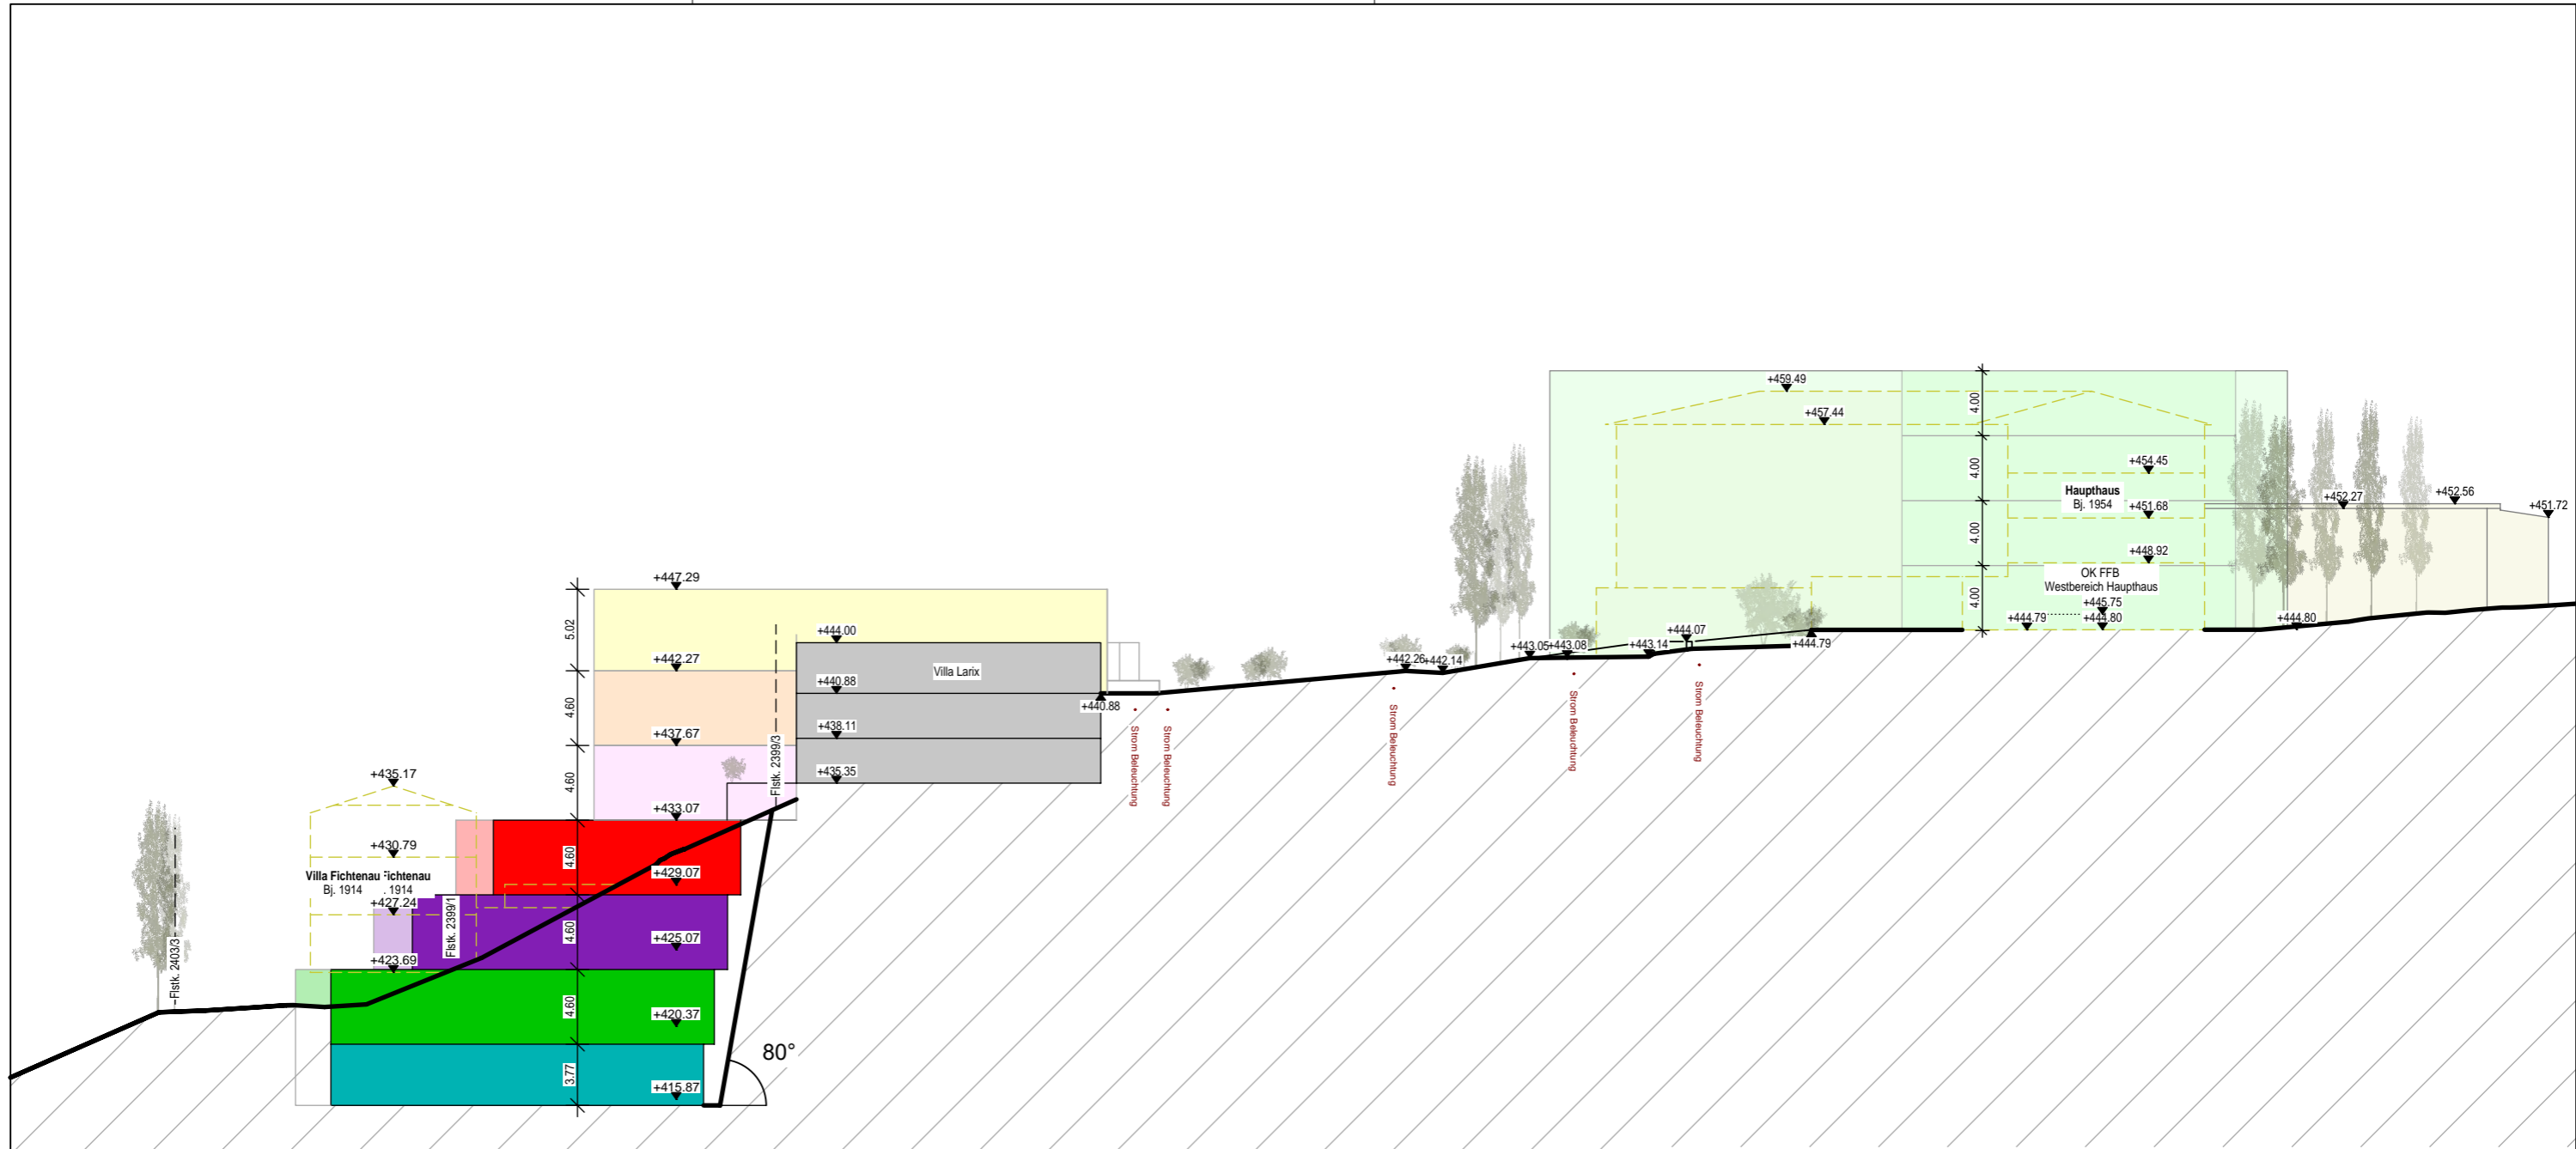

Bauherr

Planverfasser

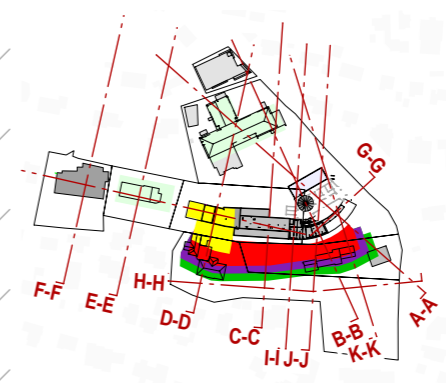

### Vorentwurfsplan

Bauvorhaben: Buchinger Wilhelmi Bodensee - Masterplan  
 Wilhelm-Beck-Str. 27  
 88662 Überlingen

Bauherr / Nutzer: Buchinger Wilhelmi, vert. d. Hr. Oliver Hitzler  
 Wilhelm-Beck-Str. 27  
 88662 Überlingen




Planverfasser  
 Hochbau: **bgi** bgi Böhler Großhardt GmbH & Co. KG  
 Architektur & Projektmanagement

Hochbildstraße 7  
 88662 Überlingen  
 Tel. 07551 9498 690  
 Fax 07551 9498 699  
 info@bgi-gmbh.de  
 www.bgi-gmbh.de

### Schnitt C


gezeichnet von	geprüft am	Datum	Maßstab
LP		26.10.2023	1:400
PLZ	LPH	FP	BA
D 88662	1	A	01
Planungsstufe	Plan-Nummer	Index	Pr.Nr
1	1036 - SN - BESTAND		1268

A3

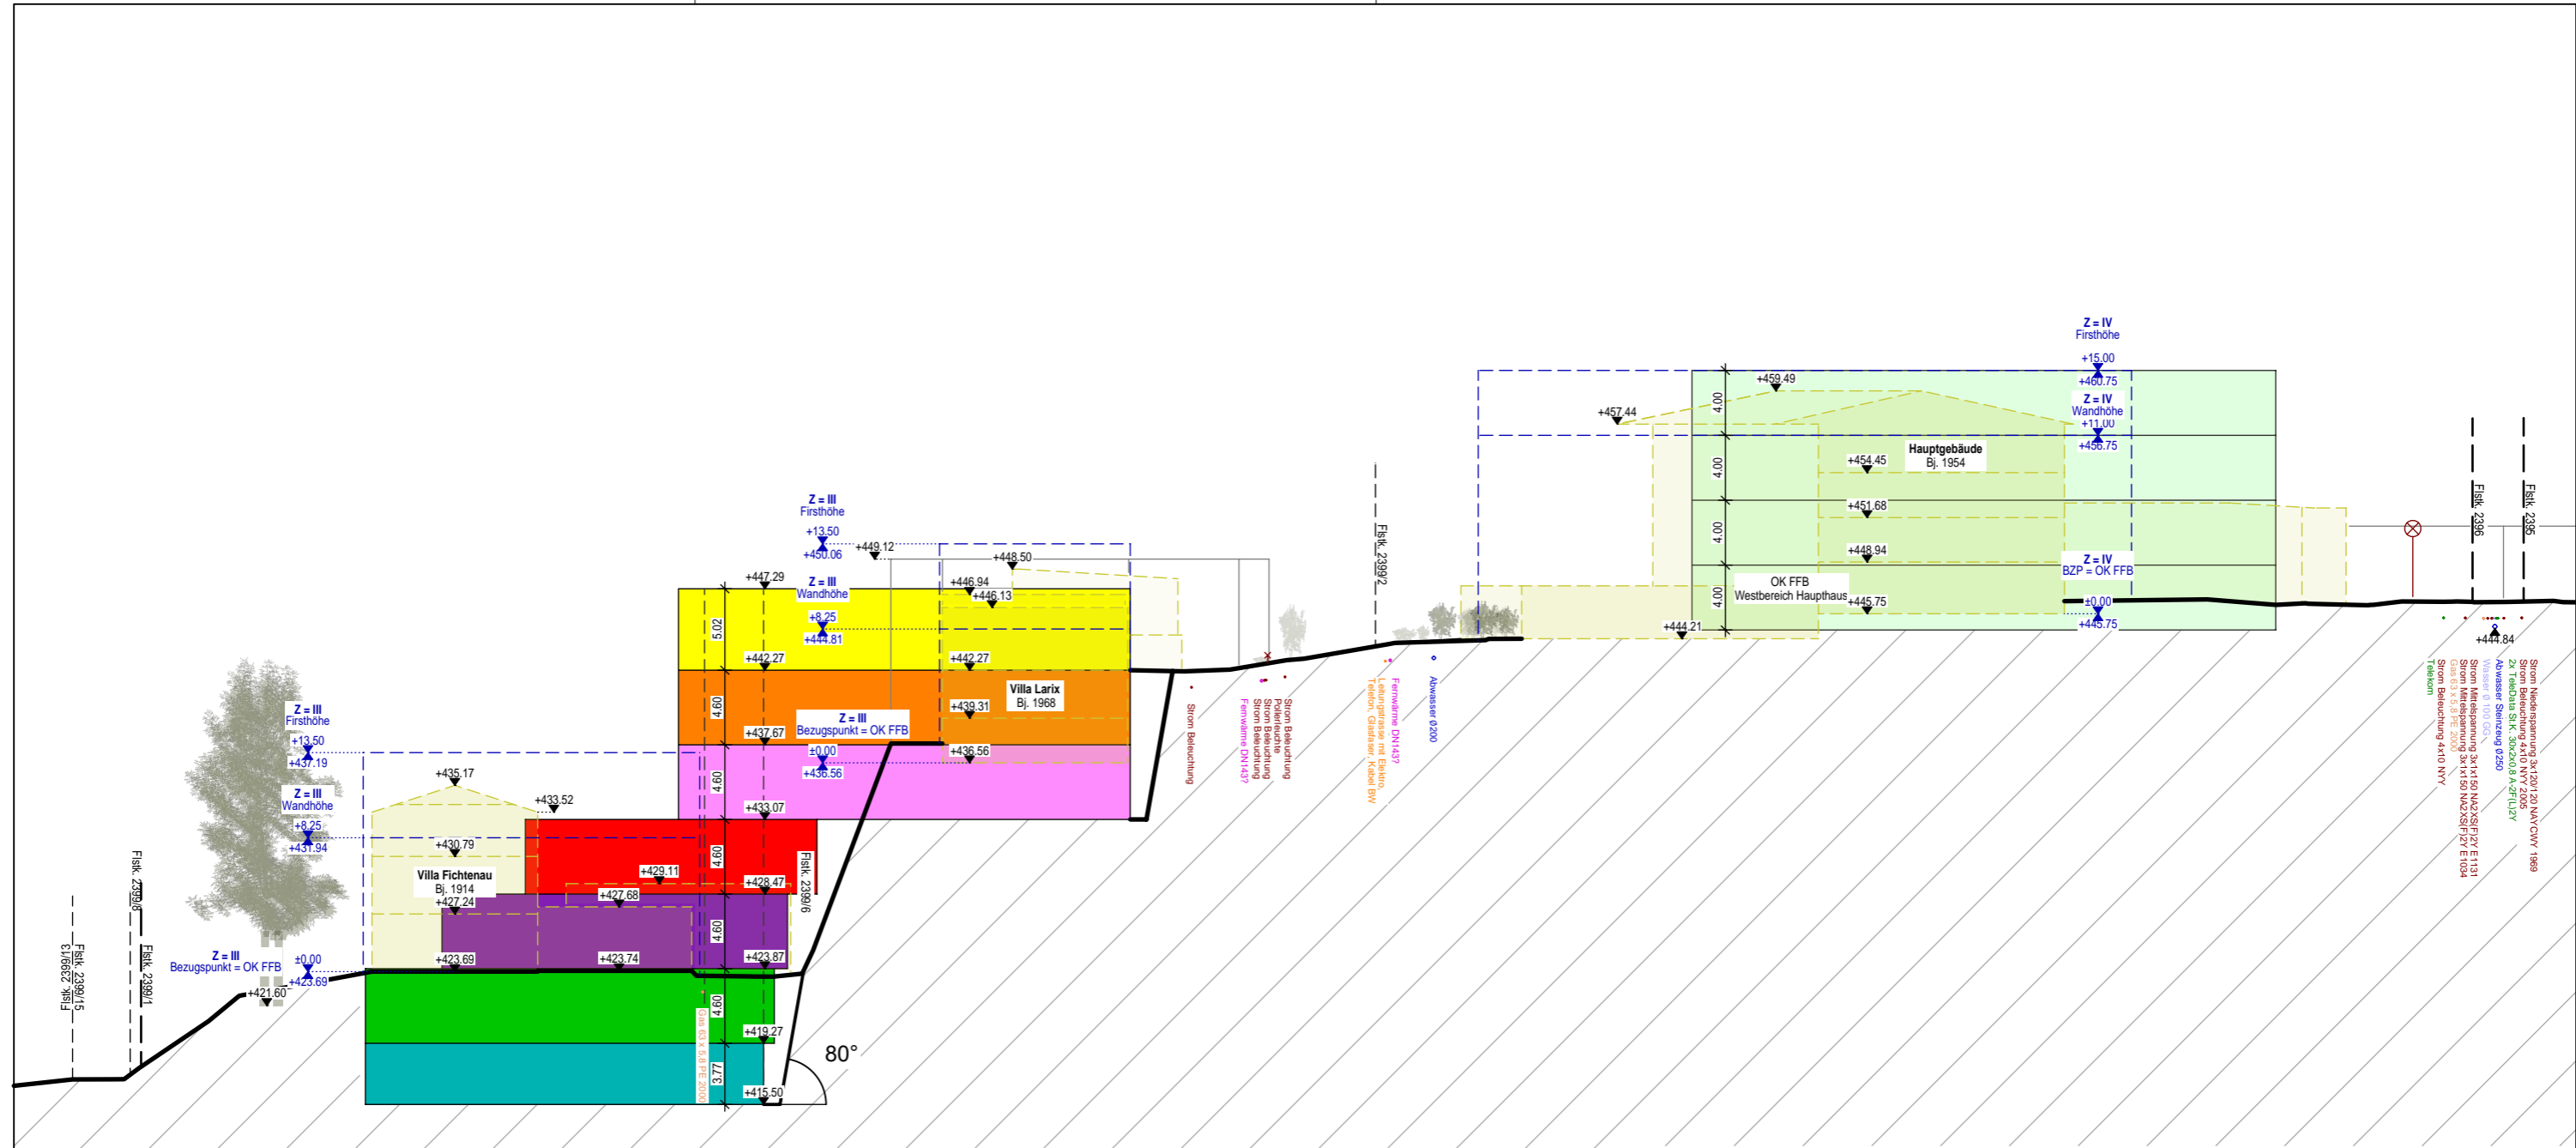

Bauherr

Planverfasser

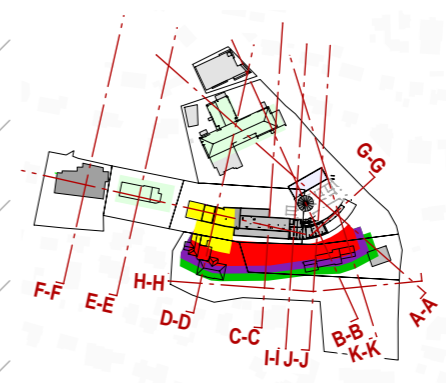

### Vorentwurfsplan

Bauvorhaben: Buchinger Wilhelmi Bodensee - Masterplan  
 Wilhelm-Beck-Str. 27  
 88662 Überlingen

Bauherr / Nutzer: Buchinger Wilhelmi, vert. d. Hr. Oliver Hitzler  
 Wilhelm-Beck-Str. 27  
 88662 Überlingen




Planverfasser  
 Hochbau: **bgi** bgi Böhler Großhardt GmbH & Co. KG  
 Architektur & Projektmanagement


Hochbildstraße 7  
 88662 Überlingen  
 Tel 07551 9498 690  
 Fax 07551 9498 699  
 info@bgi-gmbh.de  
 www.bgi-gmbh.de

### Schnitt D

gezeichnet von	geprüft am	Datum	Maßstab
LP		26.10.2023	1:400
PLZ	LPH	FP	BA
D 88662	1	A	01
Planungsstufe	Plan-Nummer	Index	Pr.Nr
1	1037 - SN - BESTAND		1268

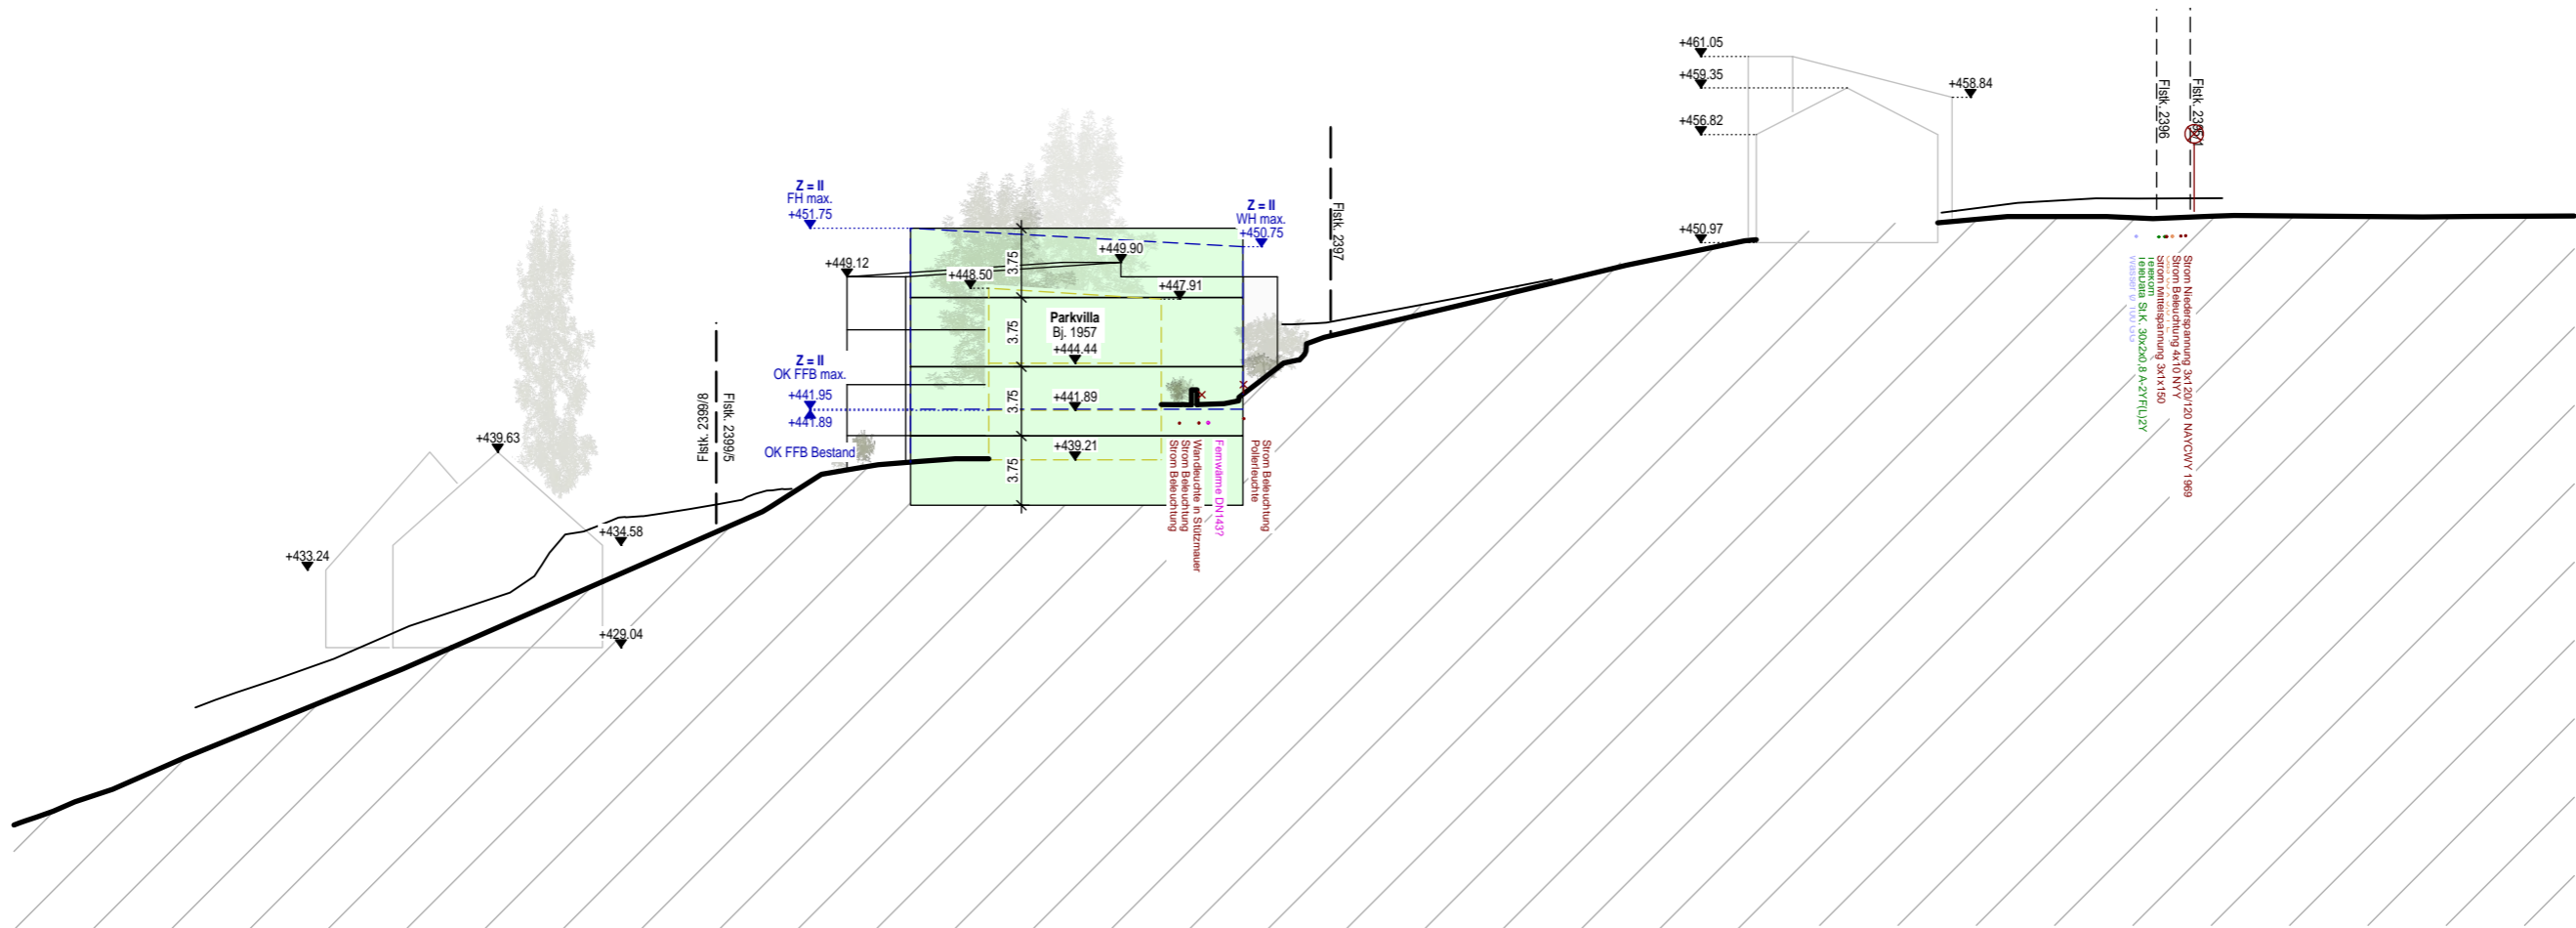

Bauherr Planverfasser

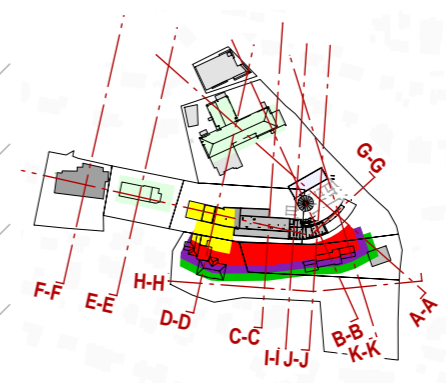

**Vorentwurfsplan**

Bauvorhaben: Buchinger Wilhelmi Bodensee - Masterplan  
 Wilhelm-Beck-Str. 27  
 88662 Überlingen


Bauherr / Nutzer: Buchinger Wilhelmi, vert. d. Hr. Oliver Hitzler  
 Wilhelm-Beck-Str. 27  
 88662 Überlingen

Planverfasser Hochbau: **bgi** bgi Böhler Großhardt GmbH & Co. KG  
 Architektur & Projektmanagement

Hochbildstraße 7  
 88662 Überlingen  
 Tel 07551 9498 690  
 Fax 07551 9498 699  
 info@bgi-gmbh.de  
 www.bgi-gmbh.de

**Schnitt E**

gezeichnet von	geprüft am	Datum	Maßstab
LP		26.10.2023	1:400
PLZ	LPH	FP	BA
D 88662	1	A	01
Planungsstufe	Plan-Nummer	Index	Pr.Nr
1	1038 - SN - BESTAND		1268

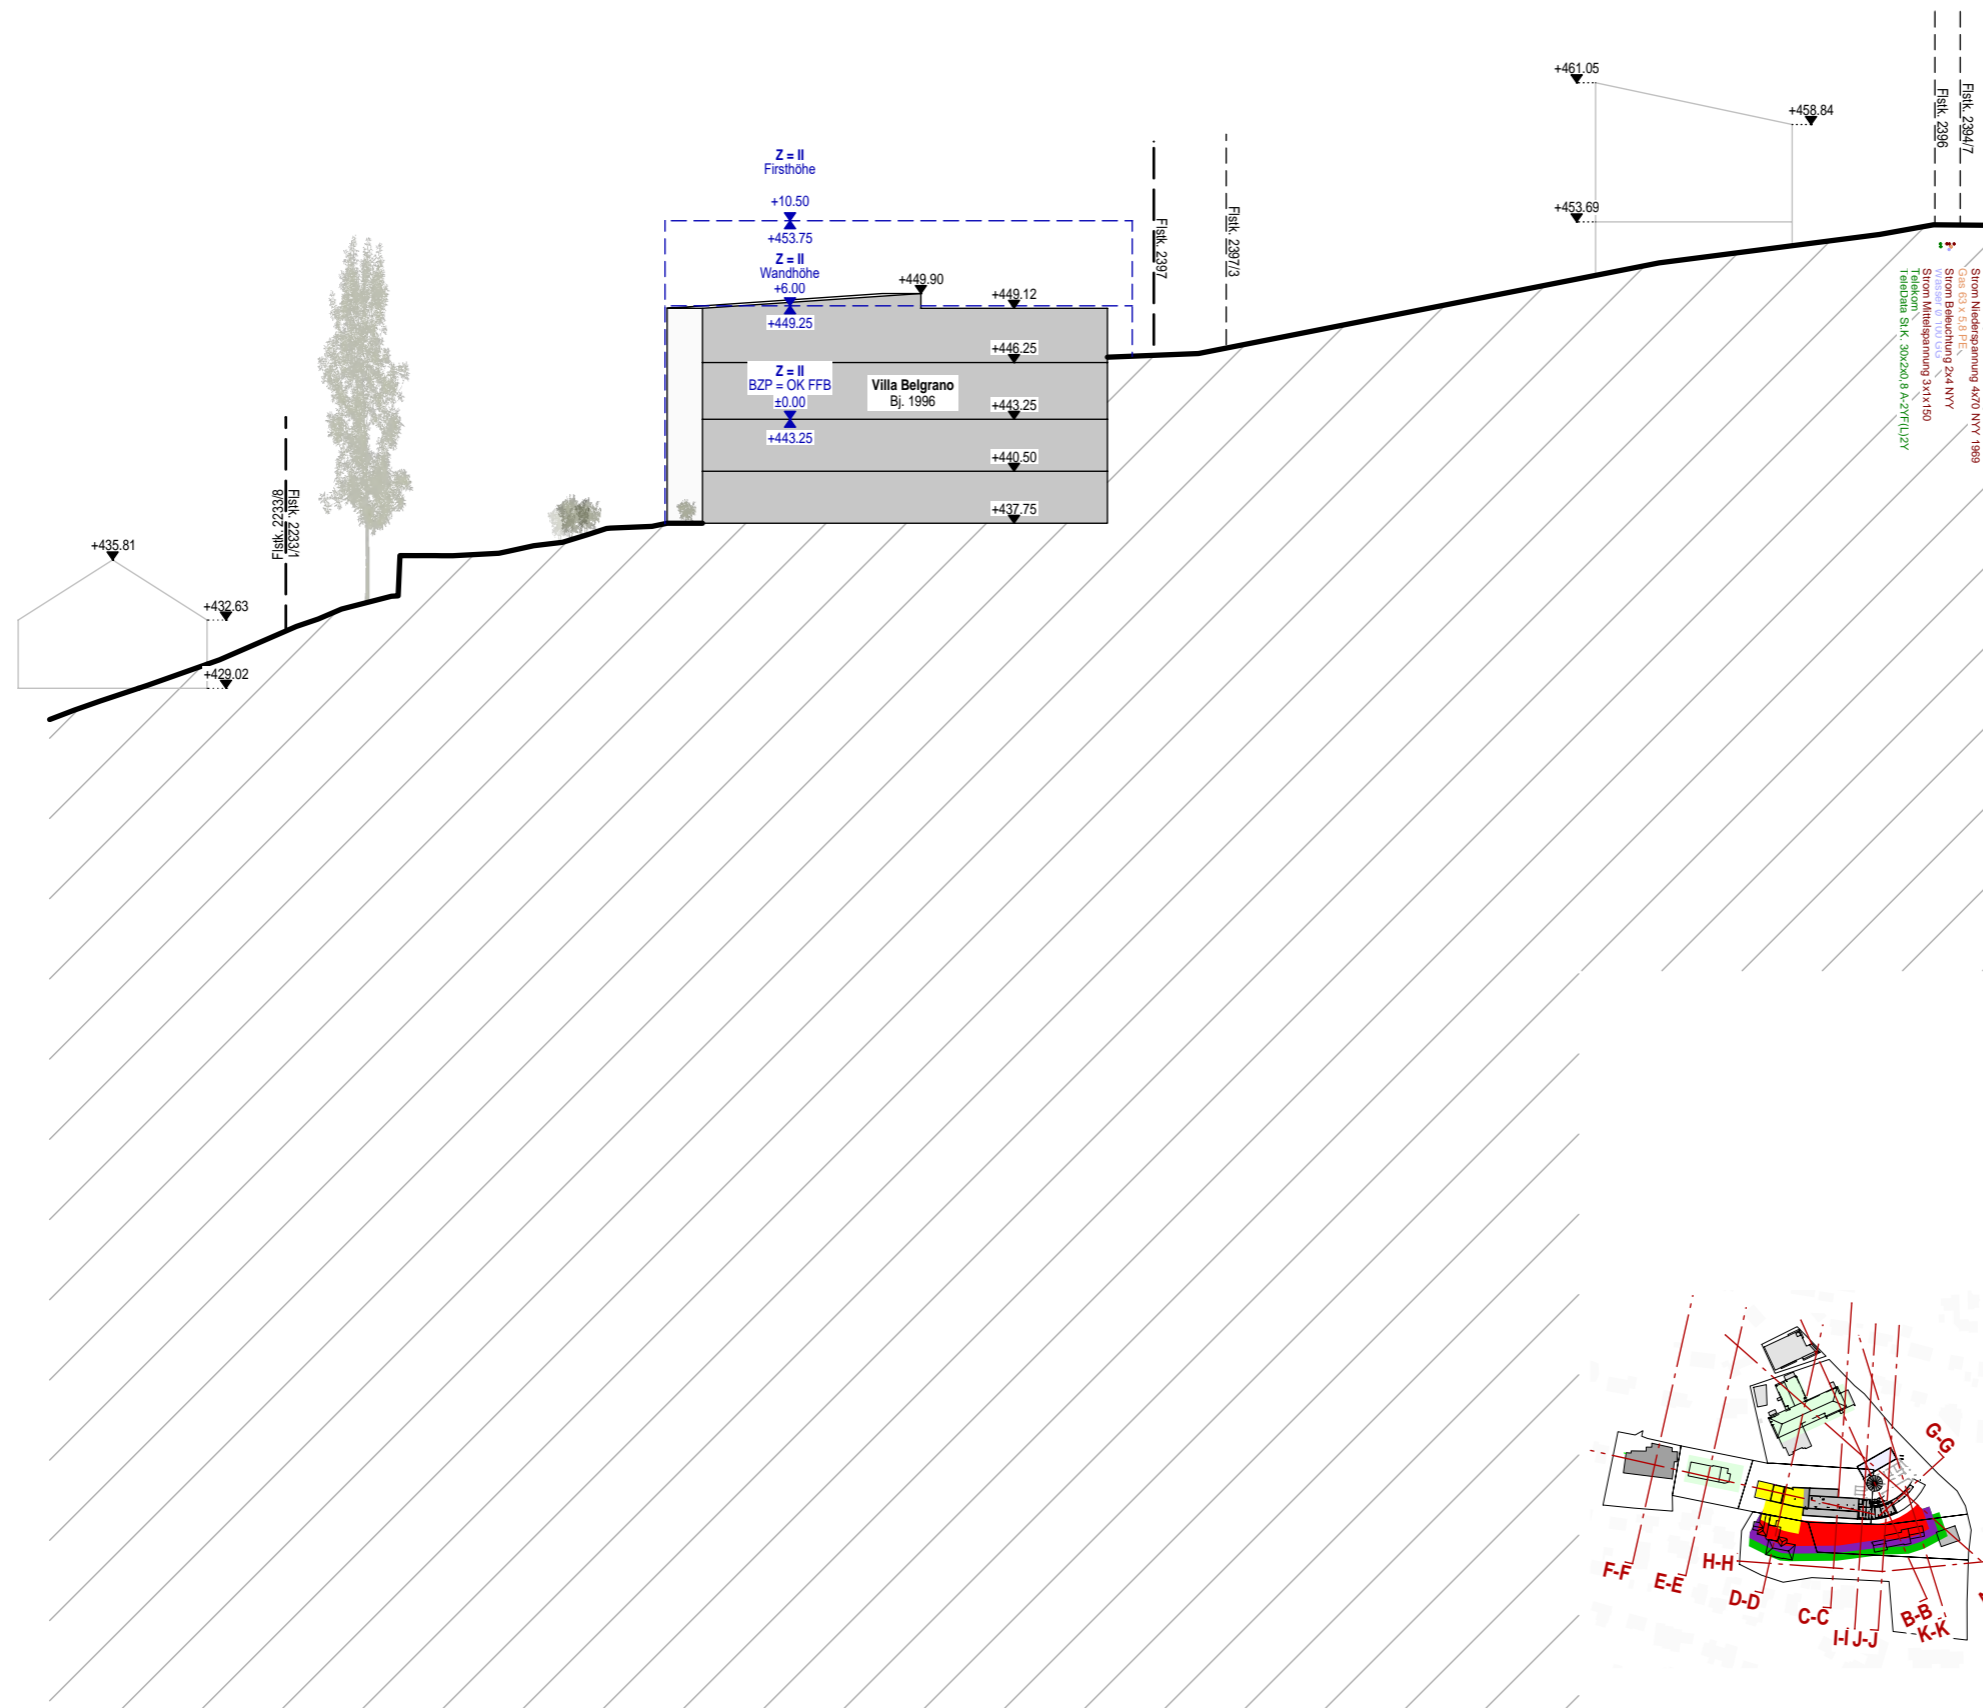

Bauherr Planverfasser

### Vorentwurfsplan

Bauvorhaben: Buchinger Wilhelmi Bodensee - Masterplan  
 Wilhelm-Beck-Str. 27  
 88662 Überlingen

Bauherr / Nutzer: Buchinger Wilhelmi, vert. d. Hr. Oliver Hitzler  
 Wilhelm-Beck-Str. 27  
 88662 Überlingen





Planverfasser Hochbau: **bgi** bgi Böhler Großhardt GmbH & Co. KG  
 Architektur & Projektmanagement

Hochbildstraße 7  
 88662 Überlingen  
 Tel. 07551 9498 690  
 Fax 07551 9498 699  
 info@bgi-gmbh.de  
 www.bgi-gmbh.de

### Schnitt F


gezeichnet von	geprüft am	Datum	Maßstab
LP		26.10.2023	1:400
PLZ	LPH	FP	BA
D 88662	1	A	01
Planungsstufe	Plan-Nummer	Index	Pr.Nr
1	1039 - SN - BESTAND		1268

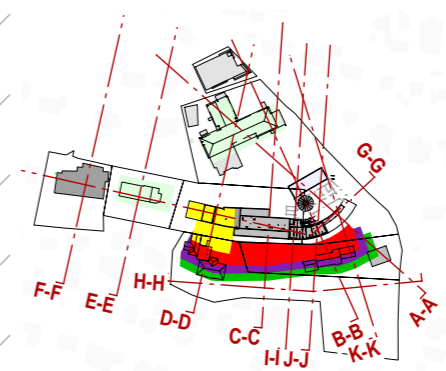

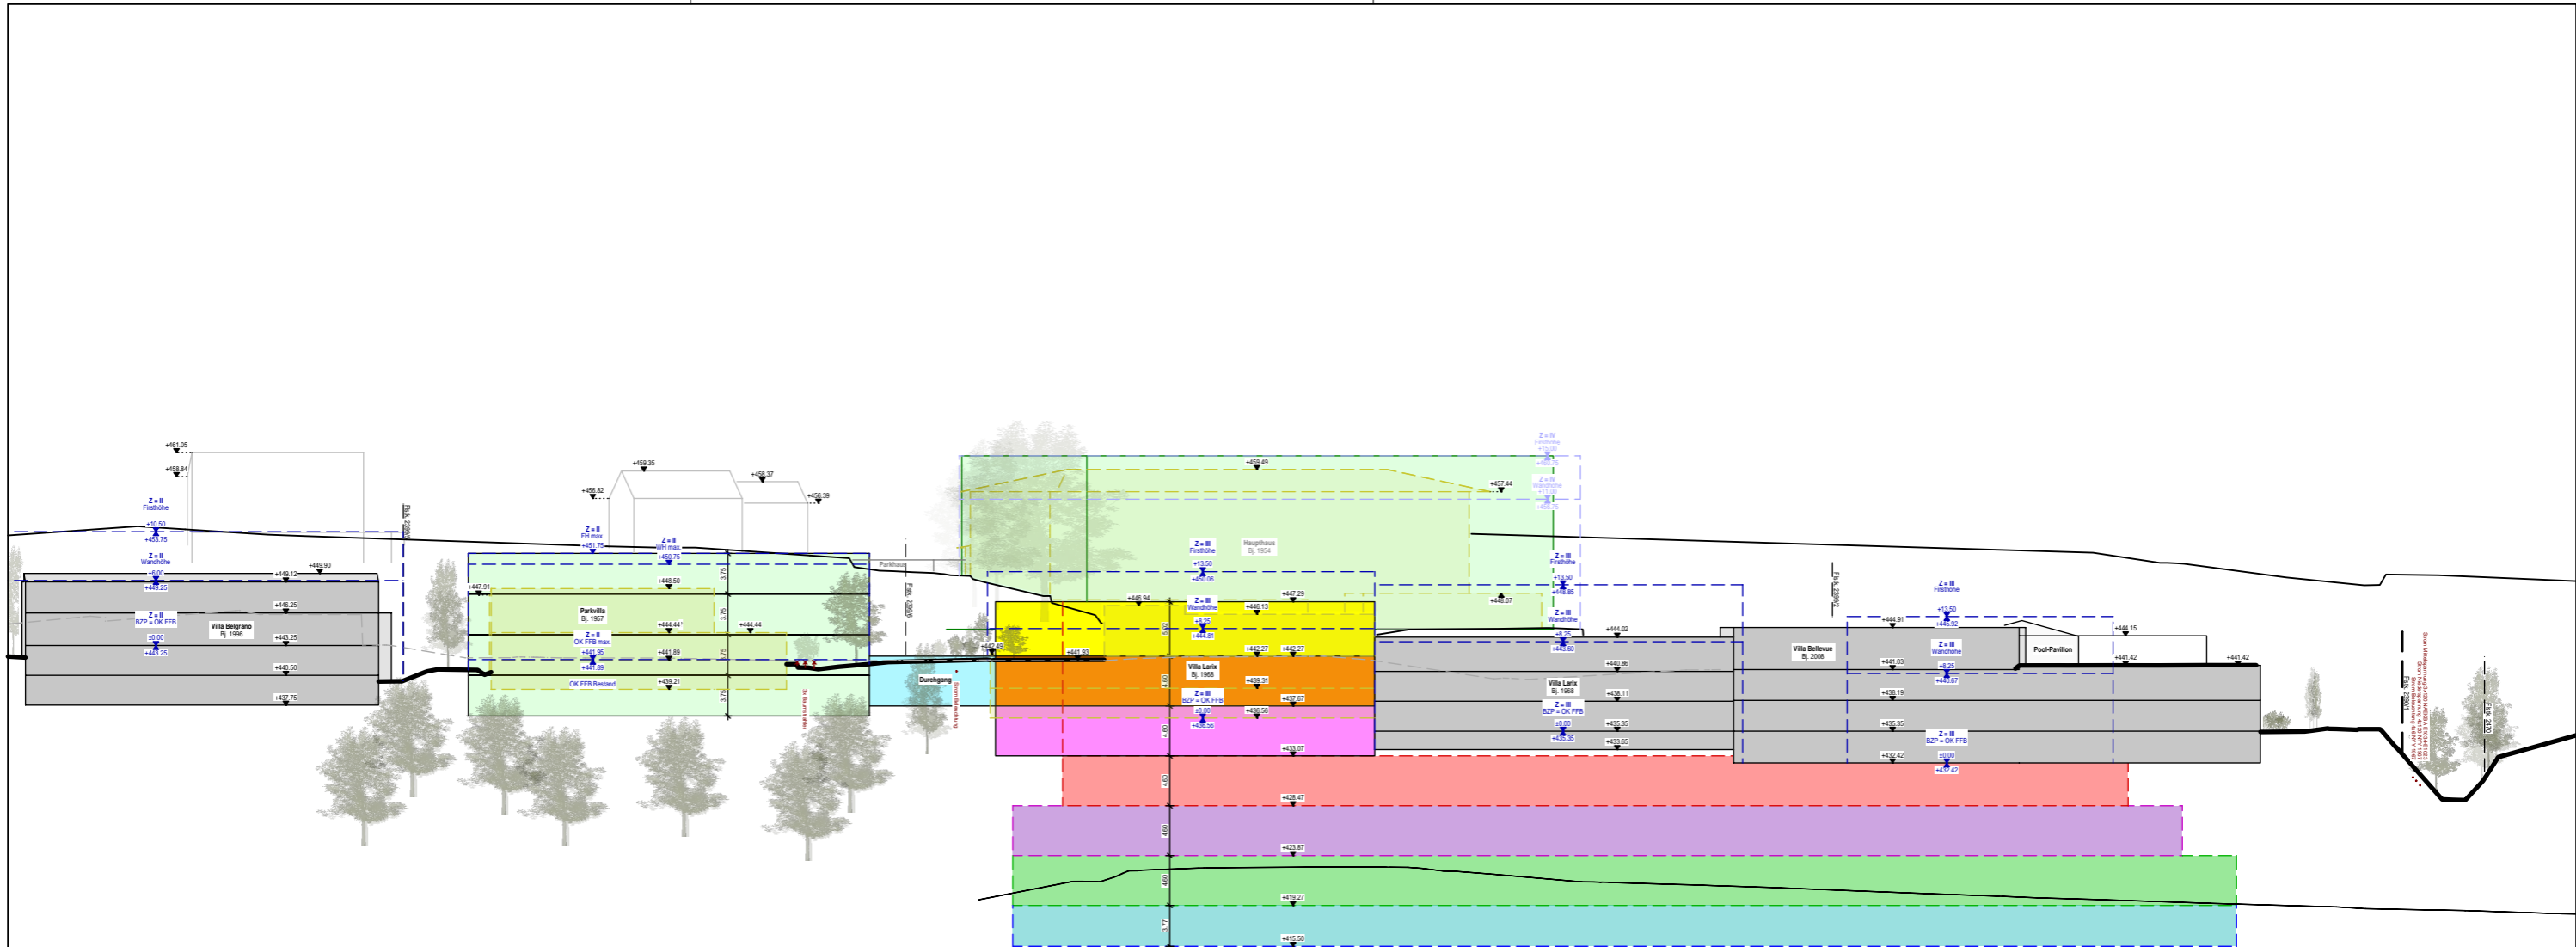

Bauherr

Planverfasser

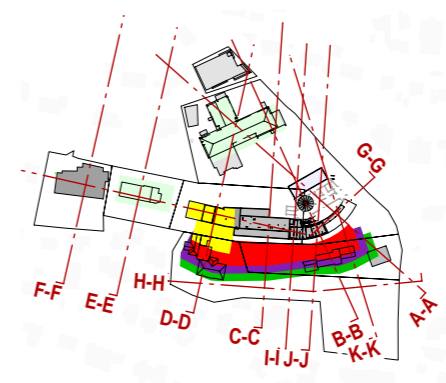

### Vorentwurfsplan

Bauvorhaben: Buchinger Wilhelmi Bodensee - Masterplan  
 Wilhelm-Beck-Str. 27  
 88662 Überlingen

Bauherr / Nutzer: Buchinger Wilhelmi, vert. d. Hr. Oliver Hitzler  
 Wilhelm-Beck-Str. 27  
 88662 Überlingen




Planverfasser  
 Hochbau: **bgi** böhler großhardt GmbH & Co. KG  
 Architektur & Projektmanagement

Hochbildstraße 7  
 88662 Überlingen  
 Tel 07551 9498 690  
 Fax 07551 9498 699  
 info@bgi-gmbh.de  
 www.bgi-gmbh.de

### Schnitt G

gezeichnet von	geprüft am	Datum	Maßstab
LP		26.10.2023	1:600
PLZ	LPH	FP	BA
D 88662	1	A	01
Planungsstufe	Plan-Nummer	Index	Pr.Nr
1	1040 - SN - BESTAND		1268



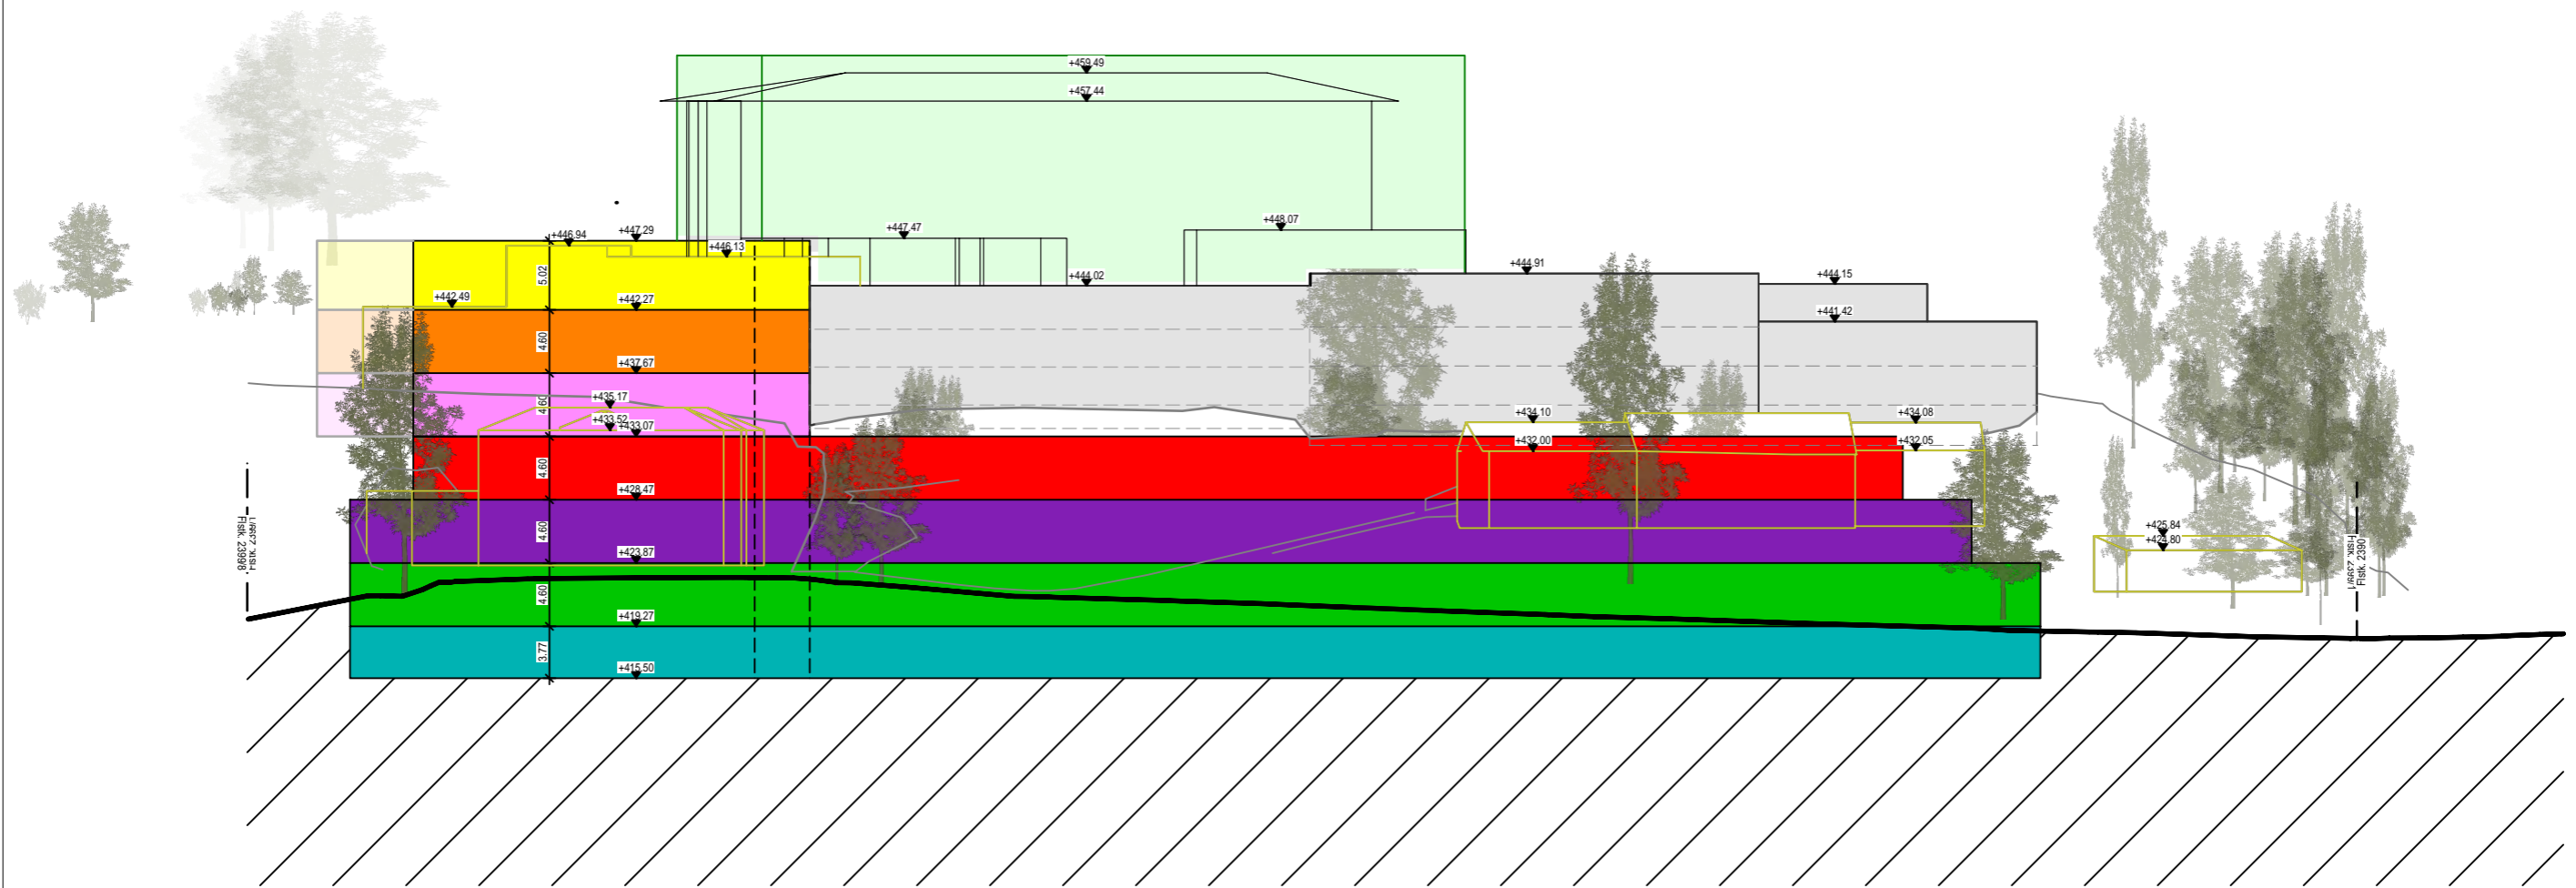


Bauherr Planverfasser

### Bestandsplan

Bauvorhaben: Buchinger Wilhelmi Bodensee - Masterplan  
 Wilhelm-Beck-Str. 27  
 88662 Überlingen

Bauherr / Nutzer: Buchinger Wilhelmi, vert. d. Hr. Oliver Hitzler  
 Wilhelm-Beck-Str. 27  
 88662 Überlingen

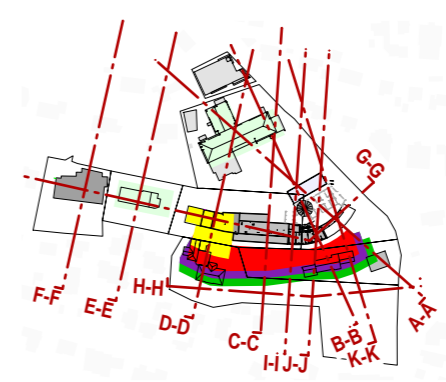


Planverfasser  
 Hochbau: **bgi Böhler Großhardt GmbH & Co. KG**  
 Architektur & Projektmanagement

Hochbildstraße 7  
 88662 Überlingen  
 Tel. 07551 9498 690  
 Fax 07551 9498 699  
 info@bgi-gmbh.de  
 www.bgi-gmbh.de


### Schnitt H

gezeichnet von	LE	geprüft am		Datum	26.10.2023	Maßstab	1:500
PLZ	LPH	FP	BA	Planungsstufe	Plan-Nummer	Index	Pr.Nr
D 88662	1	A	01	1	1043 - AN -		1268

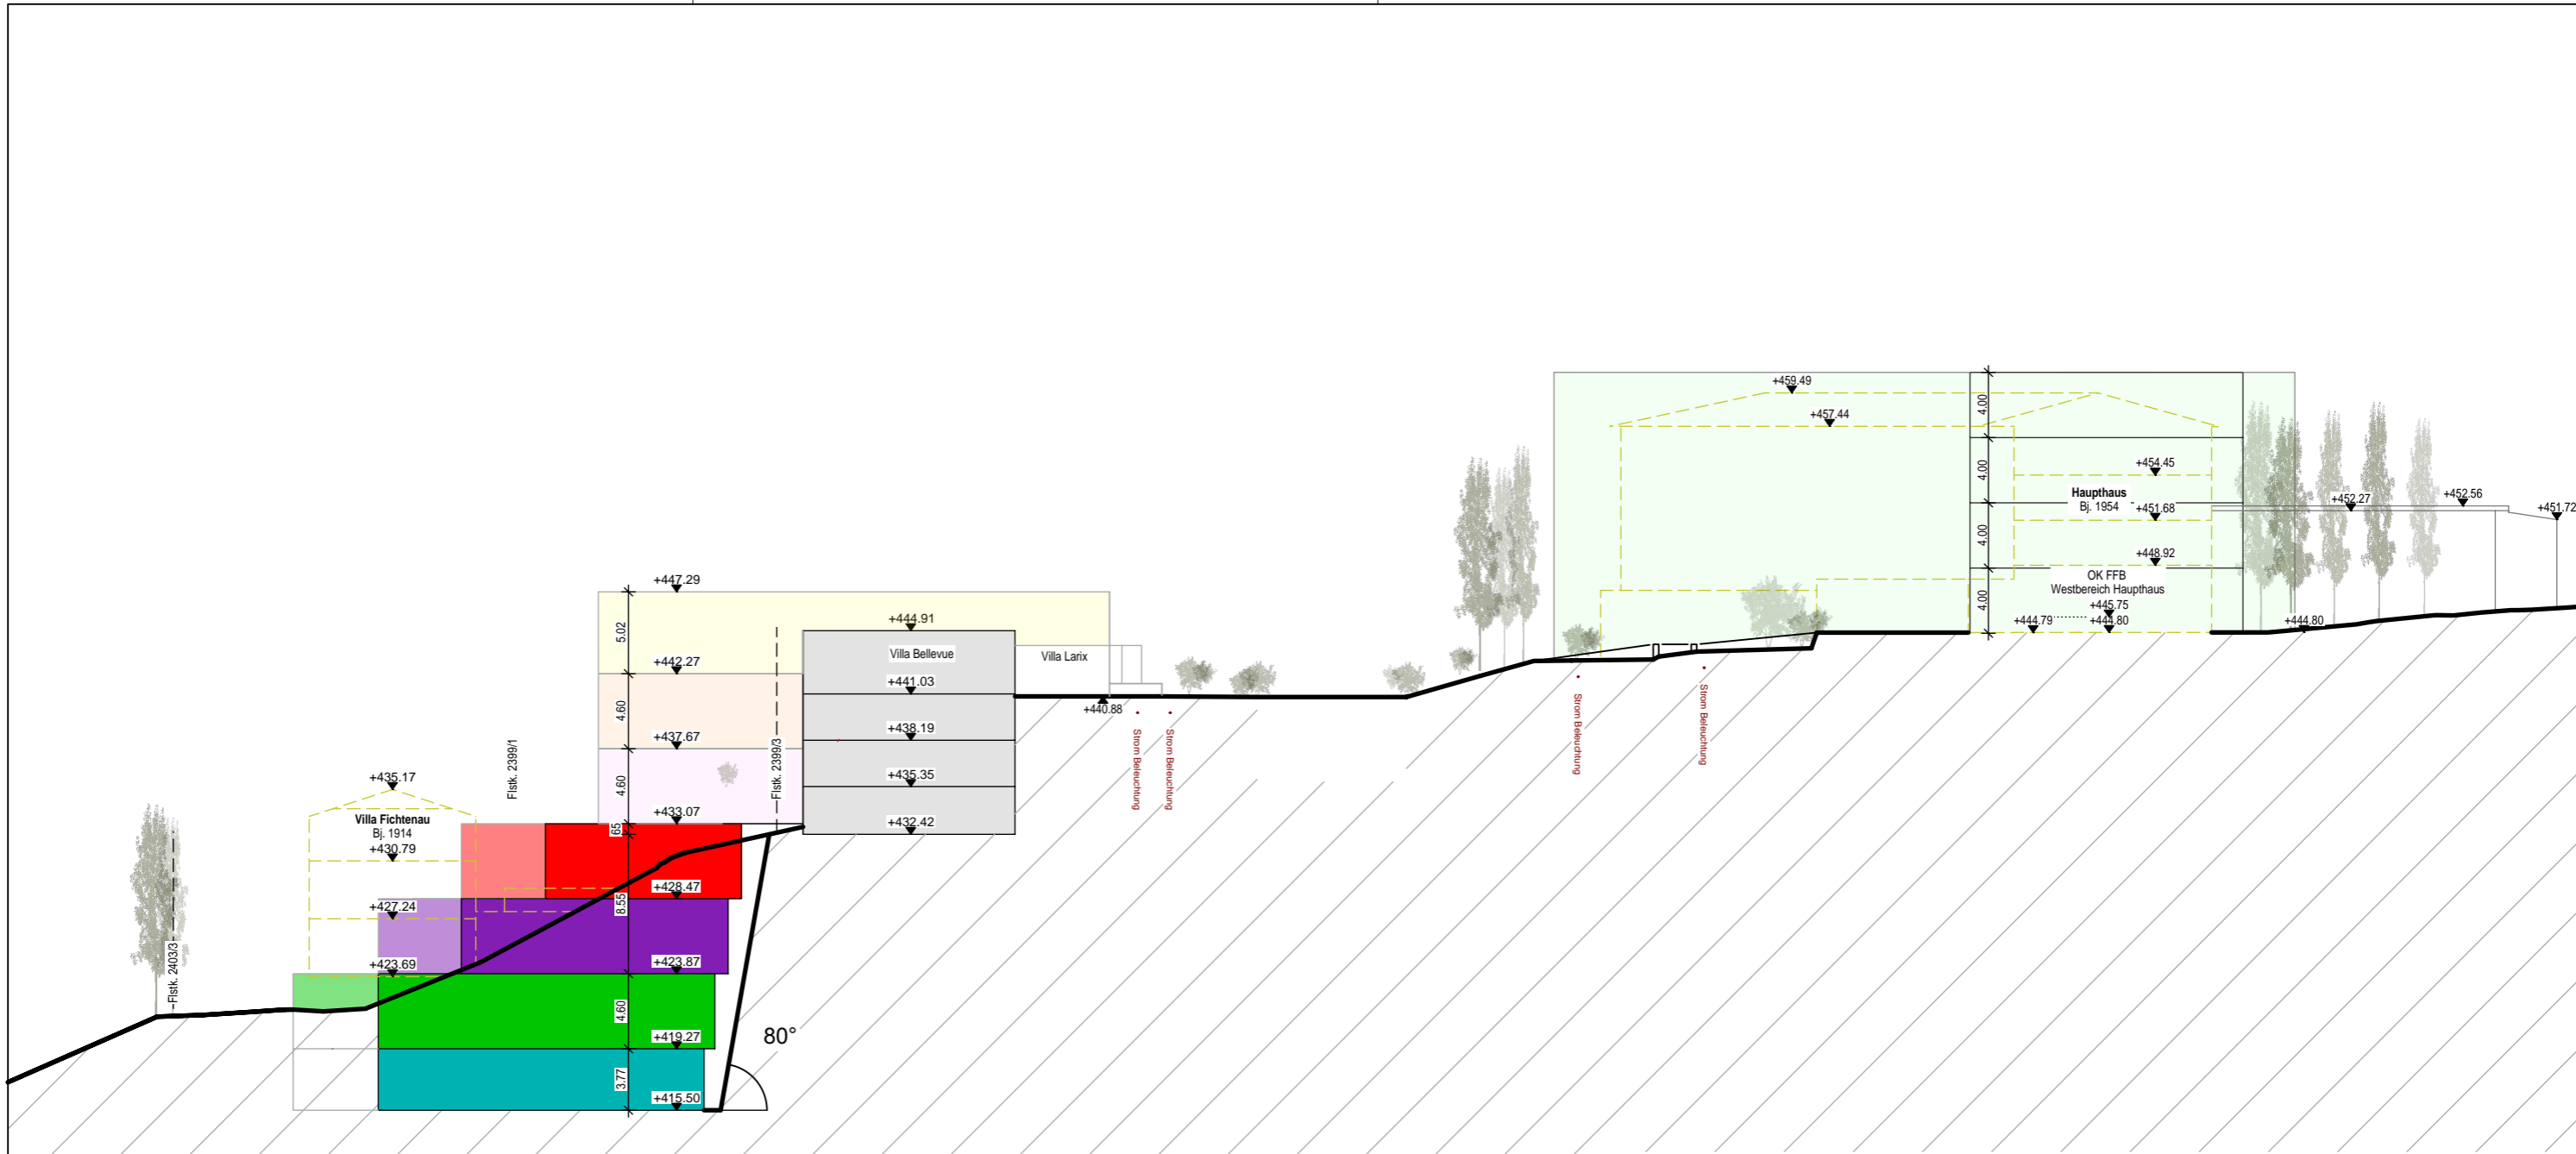

Bauherr

Planverfasser

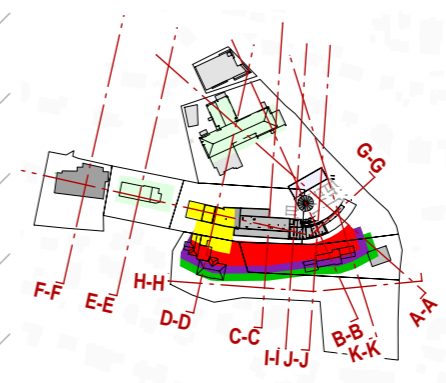

### Vorentwurfsplan

Bauvorhaben: Buchinger Wilhelmi Bodensee - Masterplan  
 Wilhelm-Beck-Str. 27  
 88662 Überlingen

Bauherr / Nutzer: Buchinger Wilhelmi, vert. d. Hr. Oliver Hitzler  
 Wilhelm-Beck-Str. 27  
 88662 Überlingen




Planverfasser  
 Hochbau: **bgi** böhler großhardt GmbH & Co. KG  
 Architektur & Projektmanagement

Hochbildstraße 7  
 88662 Überlingen  
 Tel 07551 9498 690  
 Fax 07551 9498 699  
 info@bgi-gmbh.de  
 www.bgi-gmbh.de

### Schnitt I


gezeichnet von	geprüft am	Datum	Maßstab
LP		26.10.2023	1:400
PLZ	LPH	FP	BA
D 88662	1	A	01
Planungsstufe	Plan-Nummer	Index	Pr.Nr
1	1044 - SN - BESTAND		1268

A3

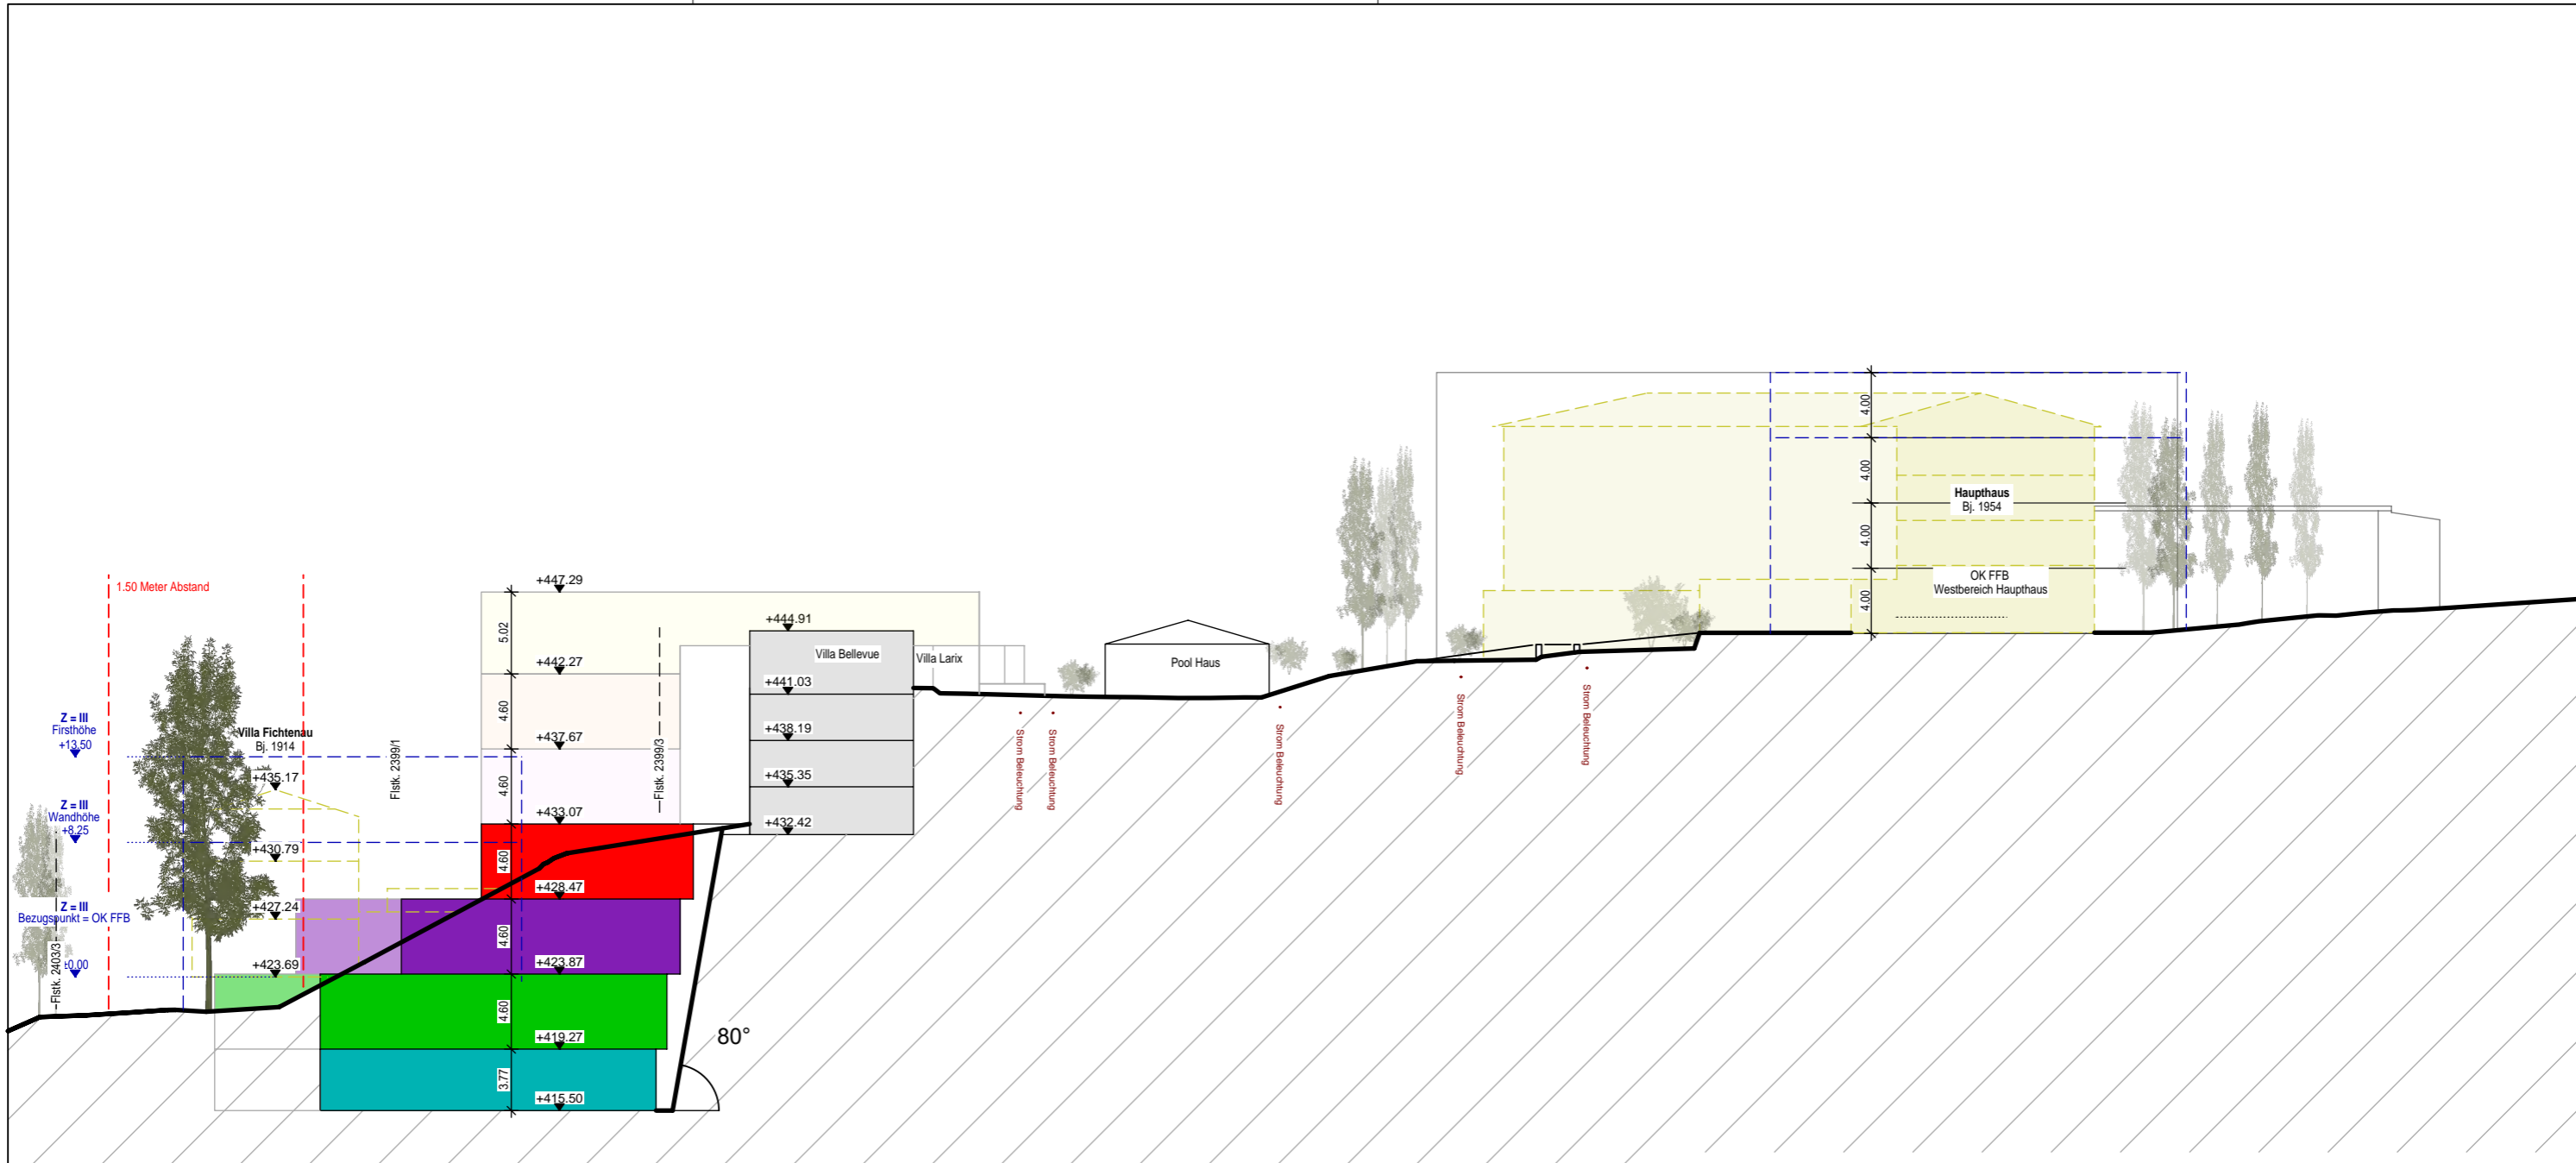

Bauherr

Planverfasser

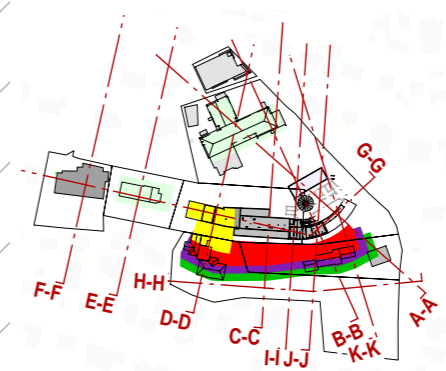

**Vorentwurfsplan**

Bauvorhaben: Buchinger Wilhelmi Bodensee - Masterplan  
 Wilhelm-Beck-Str. 27  
 88662 Überlingen

Bauherr / Nutzer: Buchinger Wilhelmi, vert. d. Hr. Oliver Hitzler  
 Wilhelm-Beck-Str. 27  
 88662 Überlingen



Planverfasser Hochbau: **bgi** bgi Böhler Großhardt GmbH & Co. KG  
 Architektur & Projektmanagement

Hochbildstraße 7  
 88662 Überlingen  
 Tel 07551 9498 690  
 Fax 07551 9498 699  
 info@bgi-gmbh.de  
 www.bgi-gmbh.de


**Schnitt J**

gezeichnet von	geprüft am	Datum	Maßstab				
LP		26.10.2023	1:400				
PLZ	LPH	FP	BA	Planungsstufe	Plan-Nummer	Index	Pr.Nr
D	88662	1	A	01	1	1045 - SN - BESTAND	1268

A3


H/B = 297 / 420 (0.12m²)

Allplan 2023

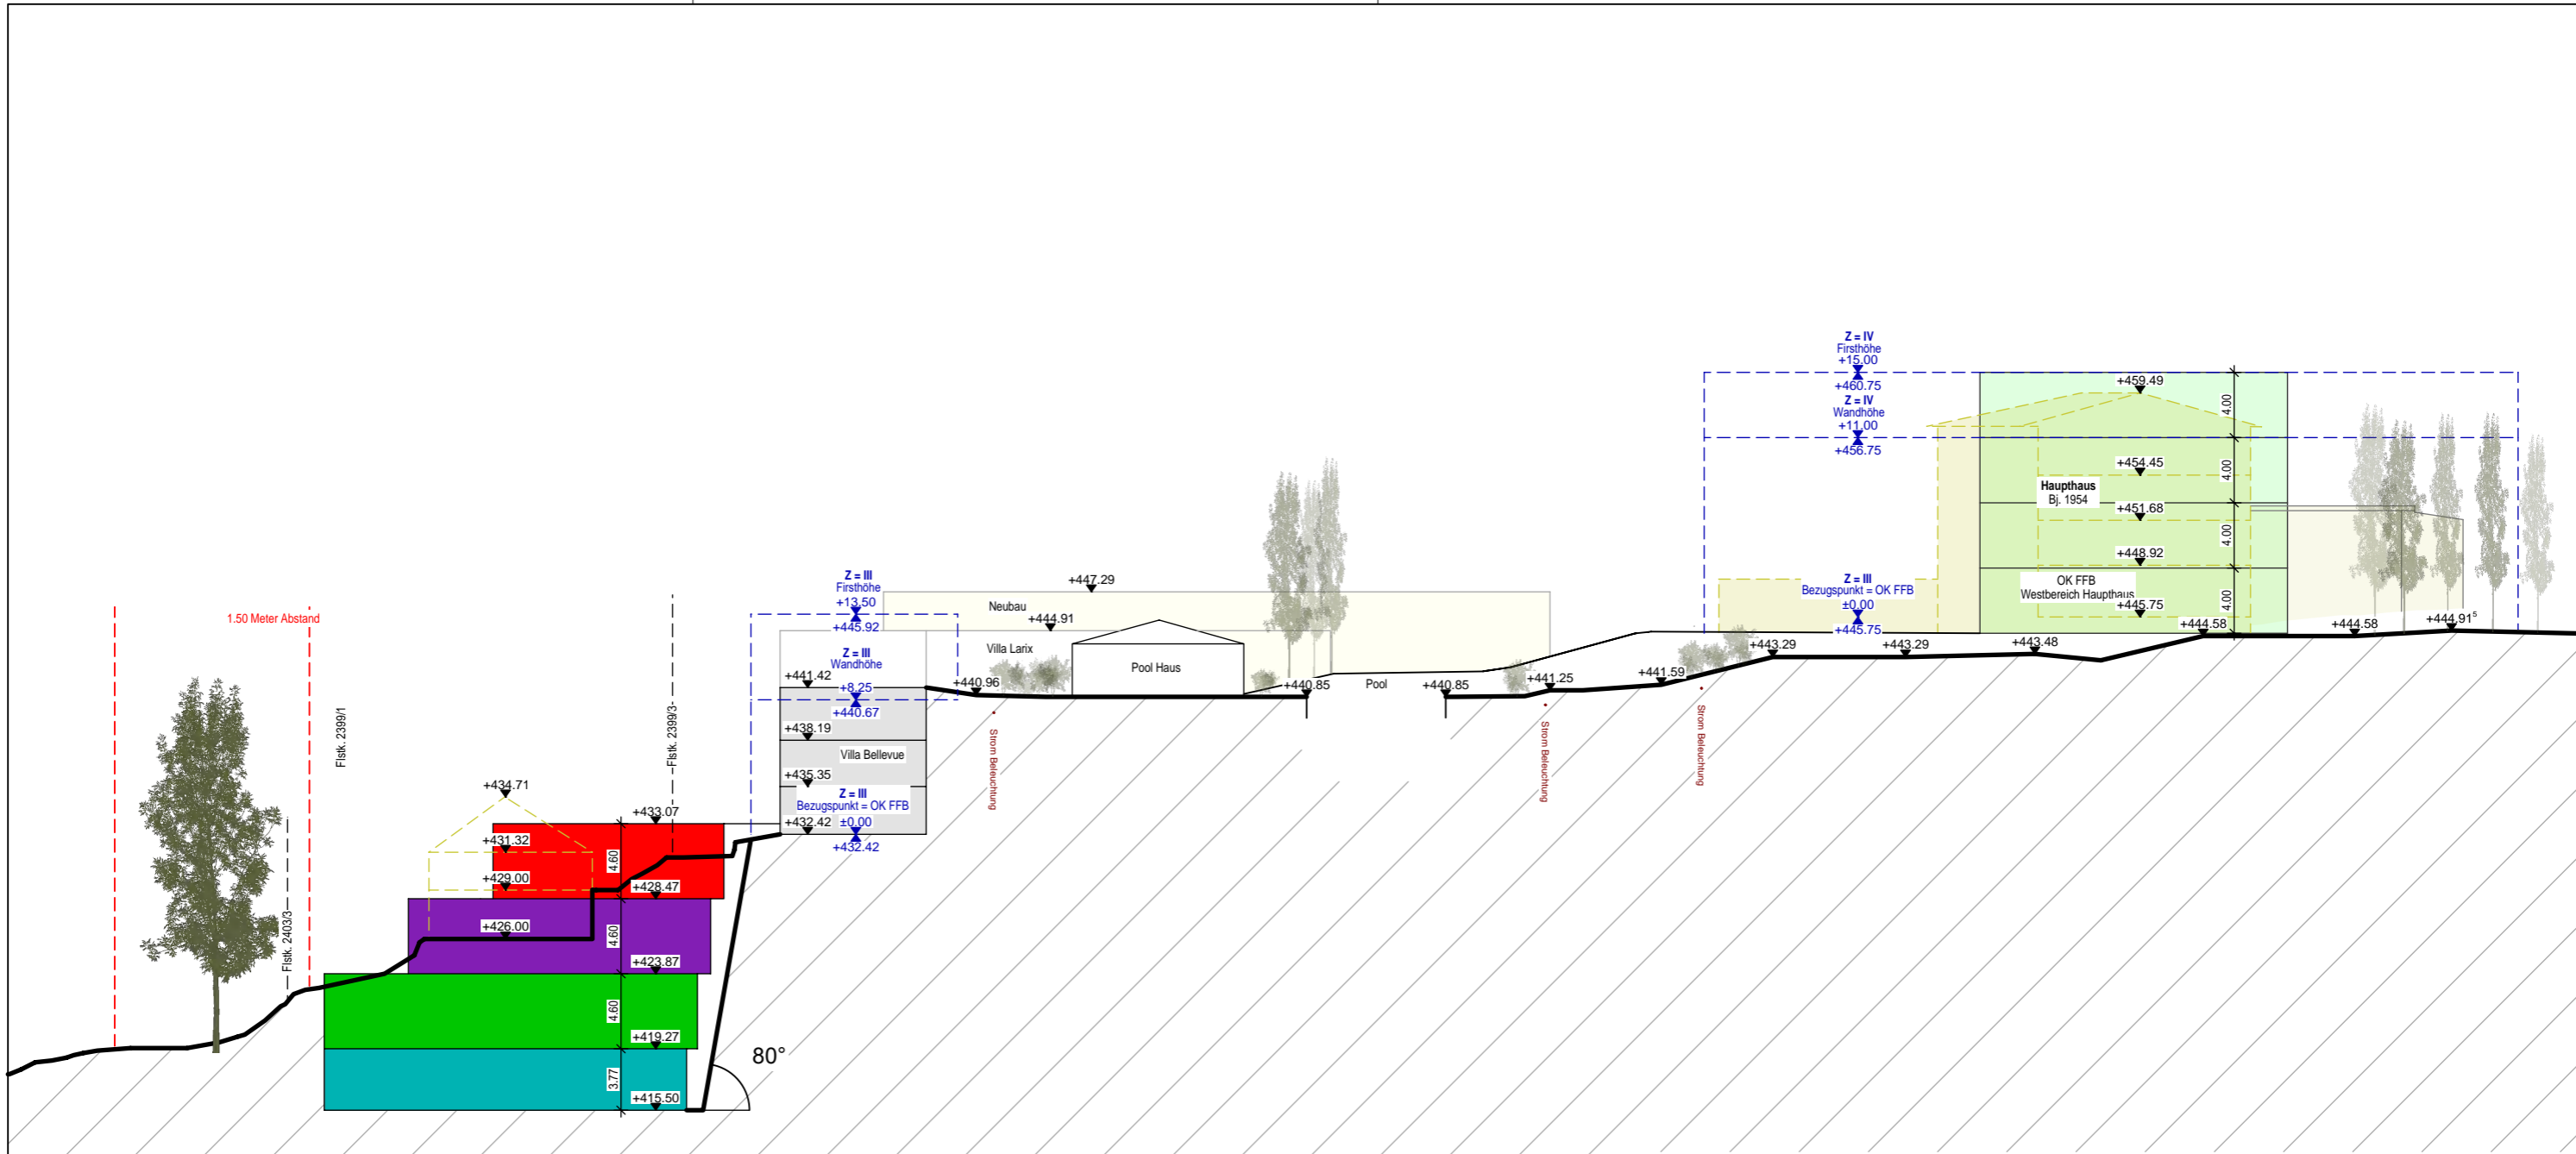

Bauherr

Planverfasser

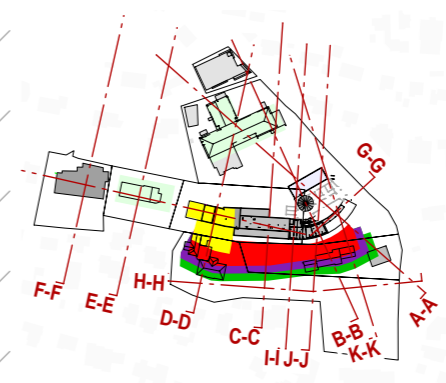

### Vorentwurfsplan

Bauvorhaben: Buchinger Wilhelmi Bodensee - Masterplan  
 Wilhelm-Beck-Str. 27  
 88662 Überlingen

Bauherr / Nutzer: Buchinger Wilhelmi, vert. d. Hr. Oliver Hitzler  
 Wilhelm-Beck-Str. 27  
 88662 Überlingen



Planverfasser  
 Hochbau: **bgi** böhler großhardt GmbH & Co. KG  
 Architektur & Projektmanagement

Hochbildstraße 7  
 88662 Überlingen  
 Tel 07551 9498 690  
 Fax 07551 9498 699  
 info@bgi-gmbh.de  
 www.bgi-gmbh.de

### Schnitt K

gezeichnet von	geprüft am	Datum	Maßstab
LP		26.10.2023	1:400
PLZ	LPH	FP	BA
D 88662	1	A	01
Planungsstufe	Plan-Nummer	Index	Pr.Nr
1	1046 - SN - BESTAND		1268

A3

H/B = 297 / 420 (0.12m²)

Allplan 2023