Vermessung	Gemarkung Überlingen
Ing.-Büro Reckmann GmbH Mai 2024 Ing.-Büro Reckmann GmbH Mai 2023 Lasercan-DGM LDL Stand Januar 2020	ALKIS Stand: April 2024 Datenquelle: LGL, www.lgl-bw.de

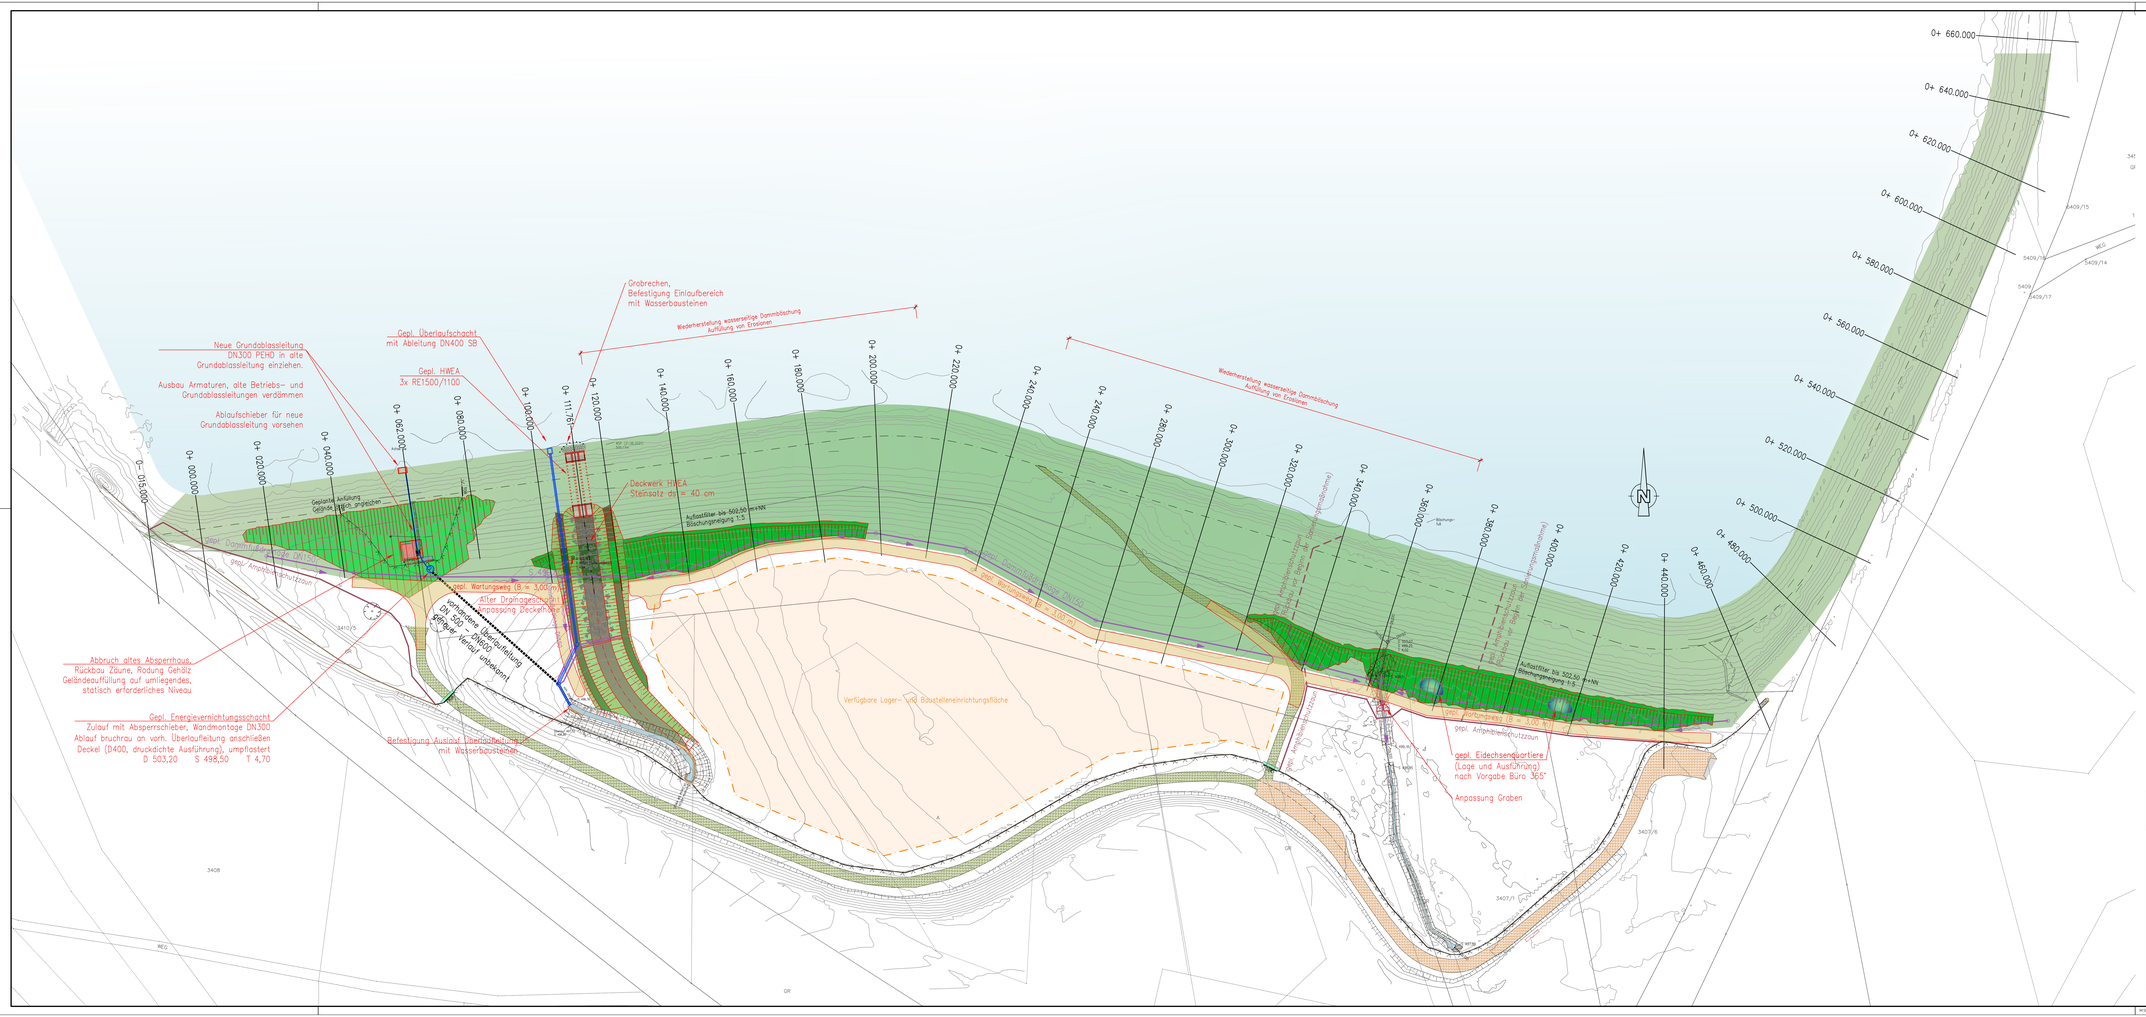

Zeichenerklärung

- vorh. Grundablasskanal
- gepl. Regenwasserkanal
- gepl. Dammfußdrainage, Teilsickerrohr
- gepl. Böschung
- gepl. Geländeauffüllung / Aufiastfilter
- gepl. Wartungsweg (Schotterrasen)
- vorh. Zaun
- gepl. Amphibienschutzzaun
- gepl. Amphibienschutzzaun (provisorisch)
- verfügbare BE-Fläche

WASSERRECHTSGESUCH

Auftraggeber:	anerkannt, den
Stadtwerk am See Überlingen	

Reckmann GmbH
Wasserwirtschaft • Bauleitplanung
Tief- und Straßenbau
Gottlieb-Daimler-Straße 21 · 88696 Owingen
Ingenieurbüro
Tel. 0 75 51 / 92 48 - 0
Fax 0 75 51 / 92 48 - 48

Bauvorhaben:		Datum	Name
Sanierung Andelshofer Weiher Hochwasserrückhaltebecken	bearb.	Jul 24	Dr
	gez.	Jul 24	Schr/LG
	geänd.		
	Projektnr.		
Bauteil:	Plangröße	0,86 m²	
Lageplan	Maßstab	1:500	
- Wasserbau -	Datum	11.09.2024	
	Anlage	5.1	

H:\SERVER2\Projekte\Stadtwerk am See\018-Andelshofer Weiher\ARCHIV\Gra-k-Gr_gk_2024-09-10.dwg