



# Überlaufschacht mit fester Schwelle und Einlaufrechen

Draufsicht

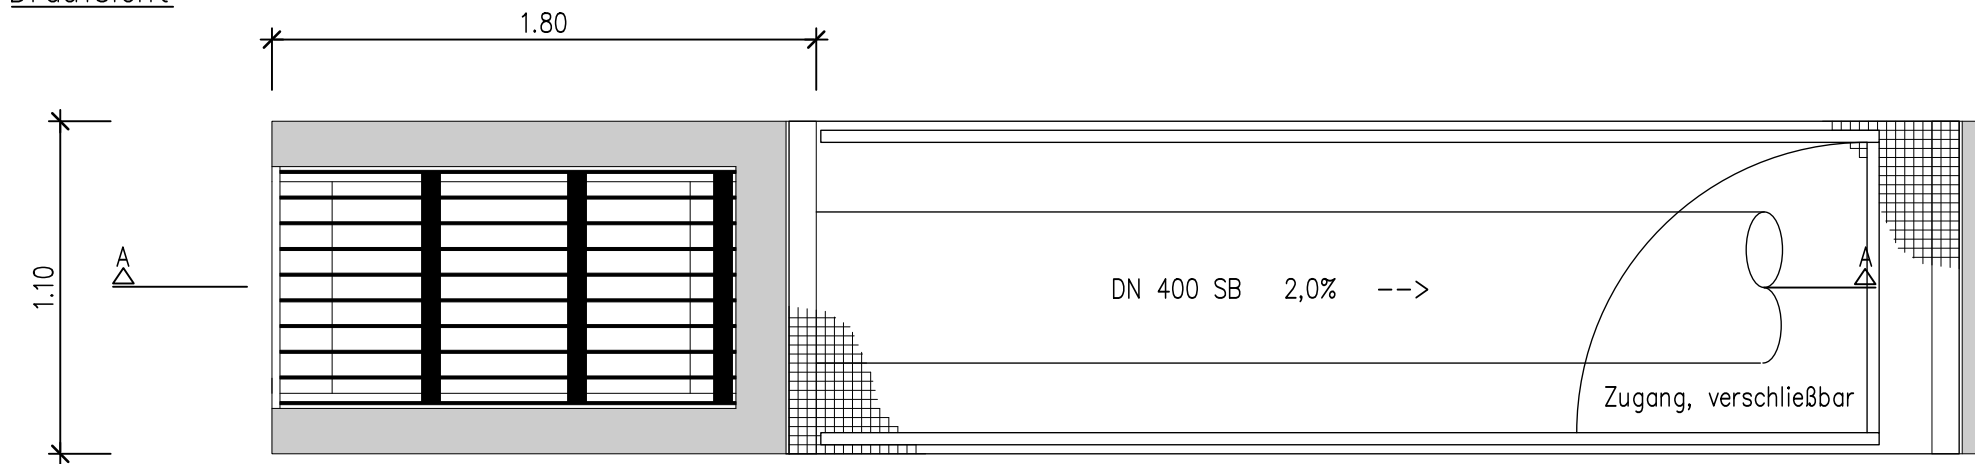

Schnitt A-A

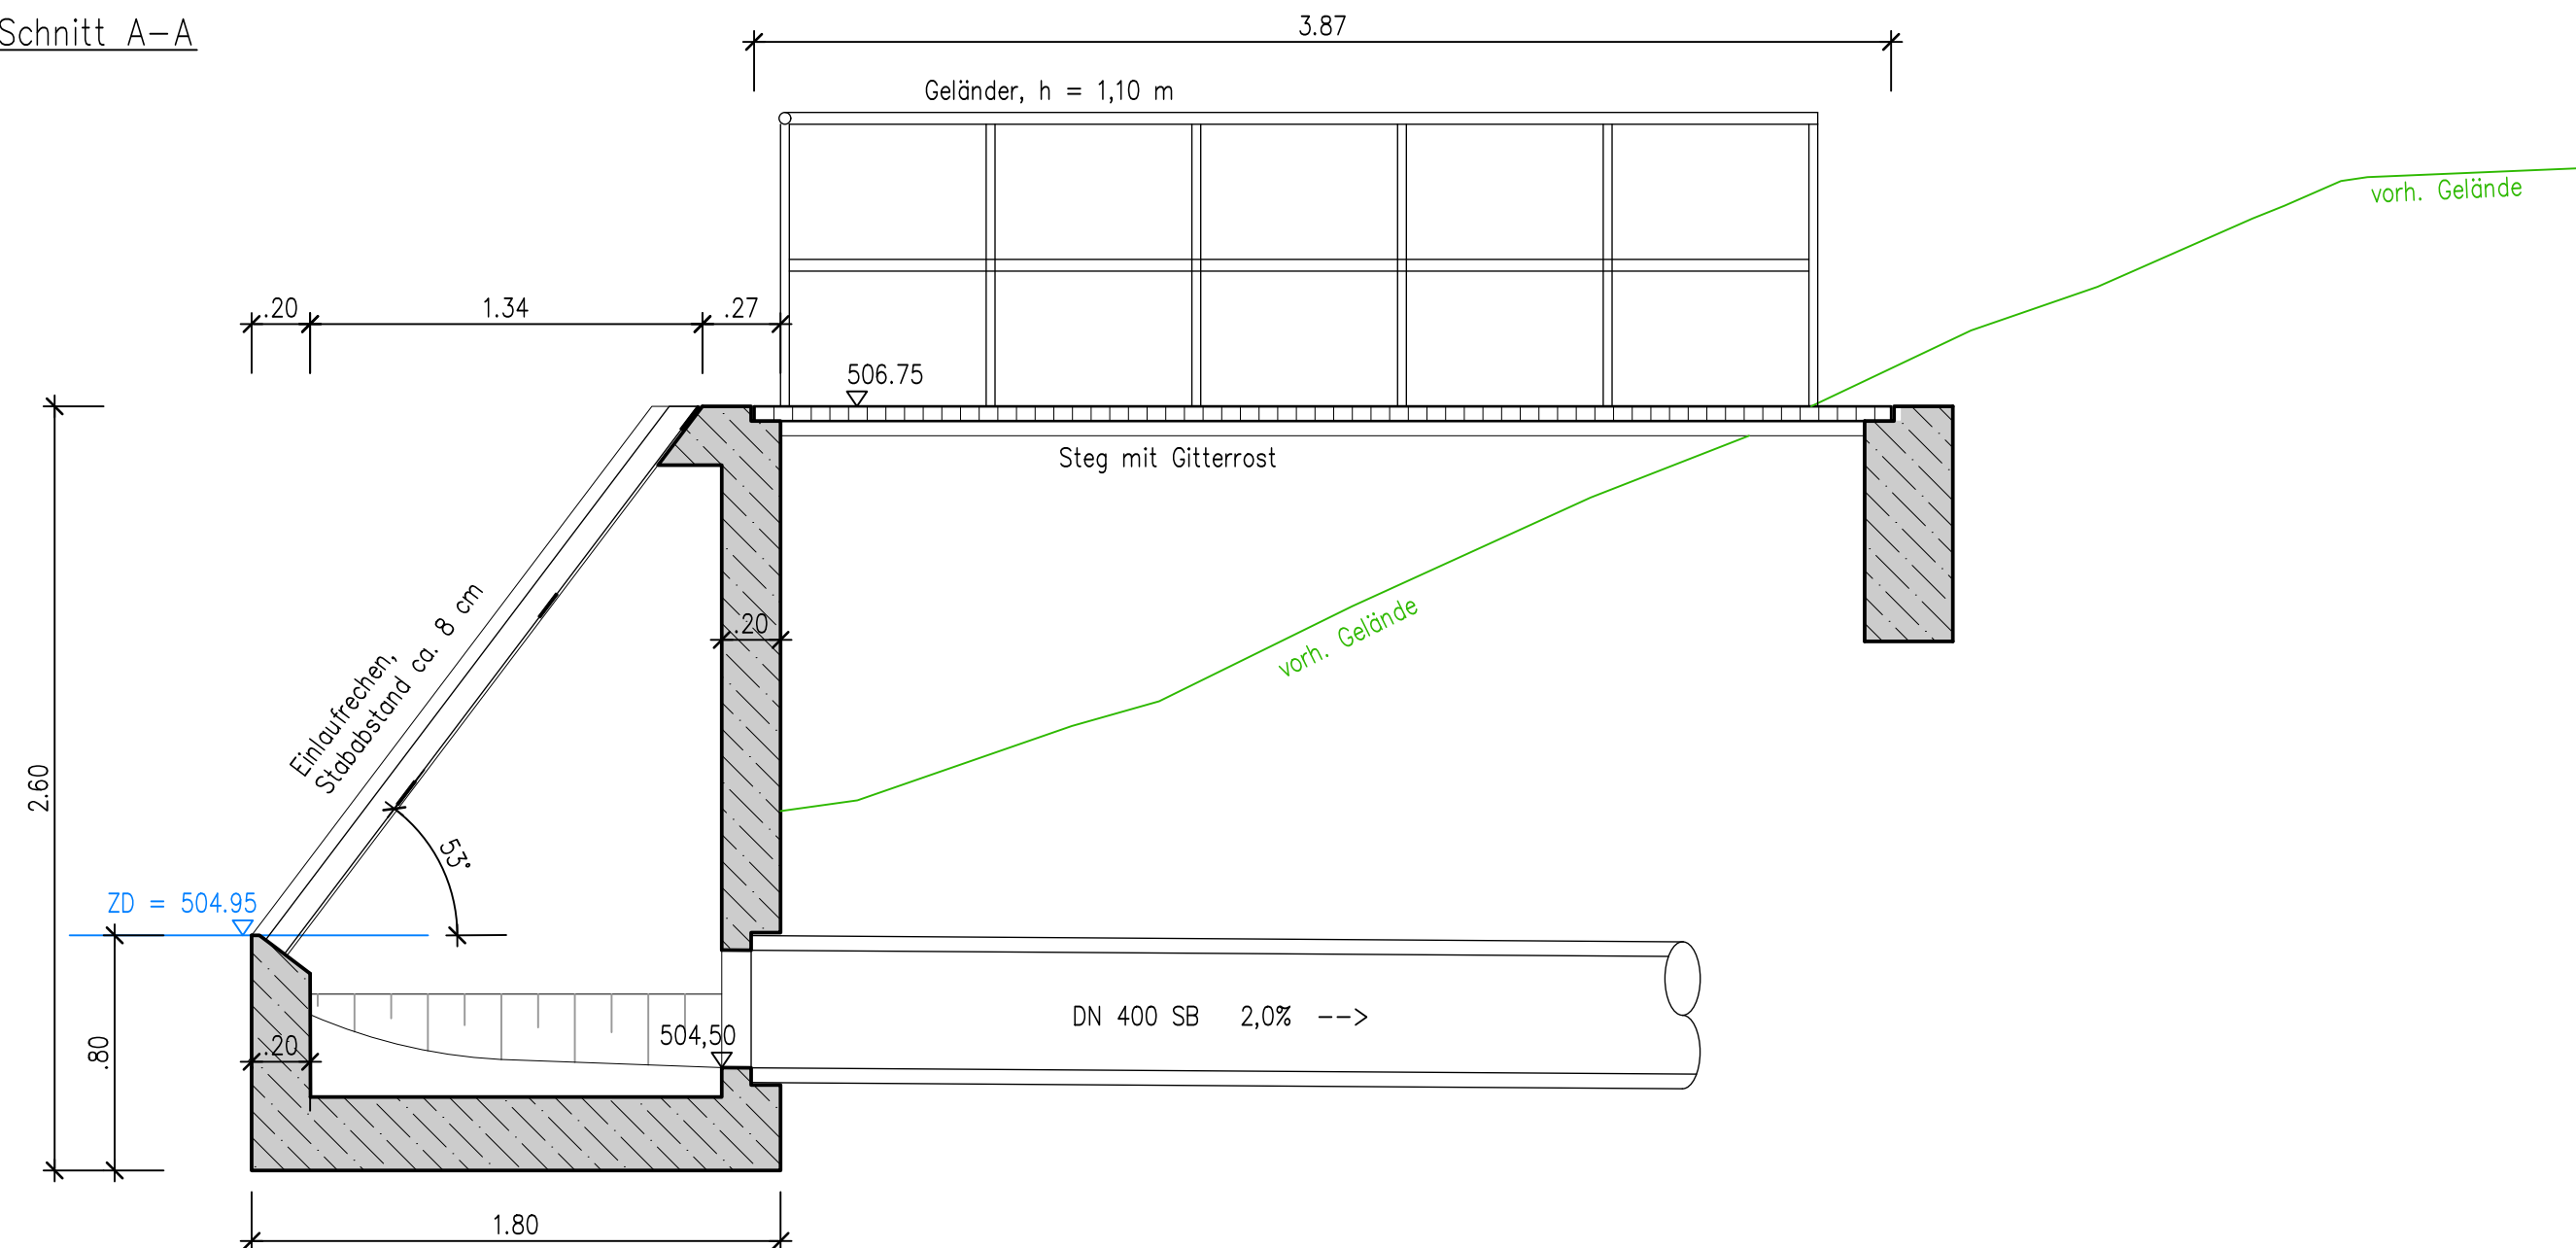

## WASSERRECHTSGESUCH

Auftraggeber:	anerkannt, den
Stadtwerk am See Überlingen	

<b>Reckmann GmbH</b>			<b>Ingenieurbüro</b>	
Wasserwirtschaft • Bauleitplanung Tief- und Straßenbau			Tel. 0 75 51 / 92 48 - 0 Fax 0 75 51 / 92 48 - 48	
Gottlieb-Daimler-Straße 21 88696 Owingen				
Bauvorhaben:	Sanierung Andelshofer Weiher Hochwasserrückhaltebecken	Datum	Name	
		bearb. Juli 24	Di	
		gez. Juli 24	Lö/Lei	
		gepr.		
Bauteil:	Bauwerkszeichnung Überlaufschacht - Wasserbau -	ProjektNr.		
		Plangröße	0,22 m²	
		Maßstab	1:25	
		Datum	11.09.2024	
		Anlage	7.1	