


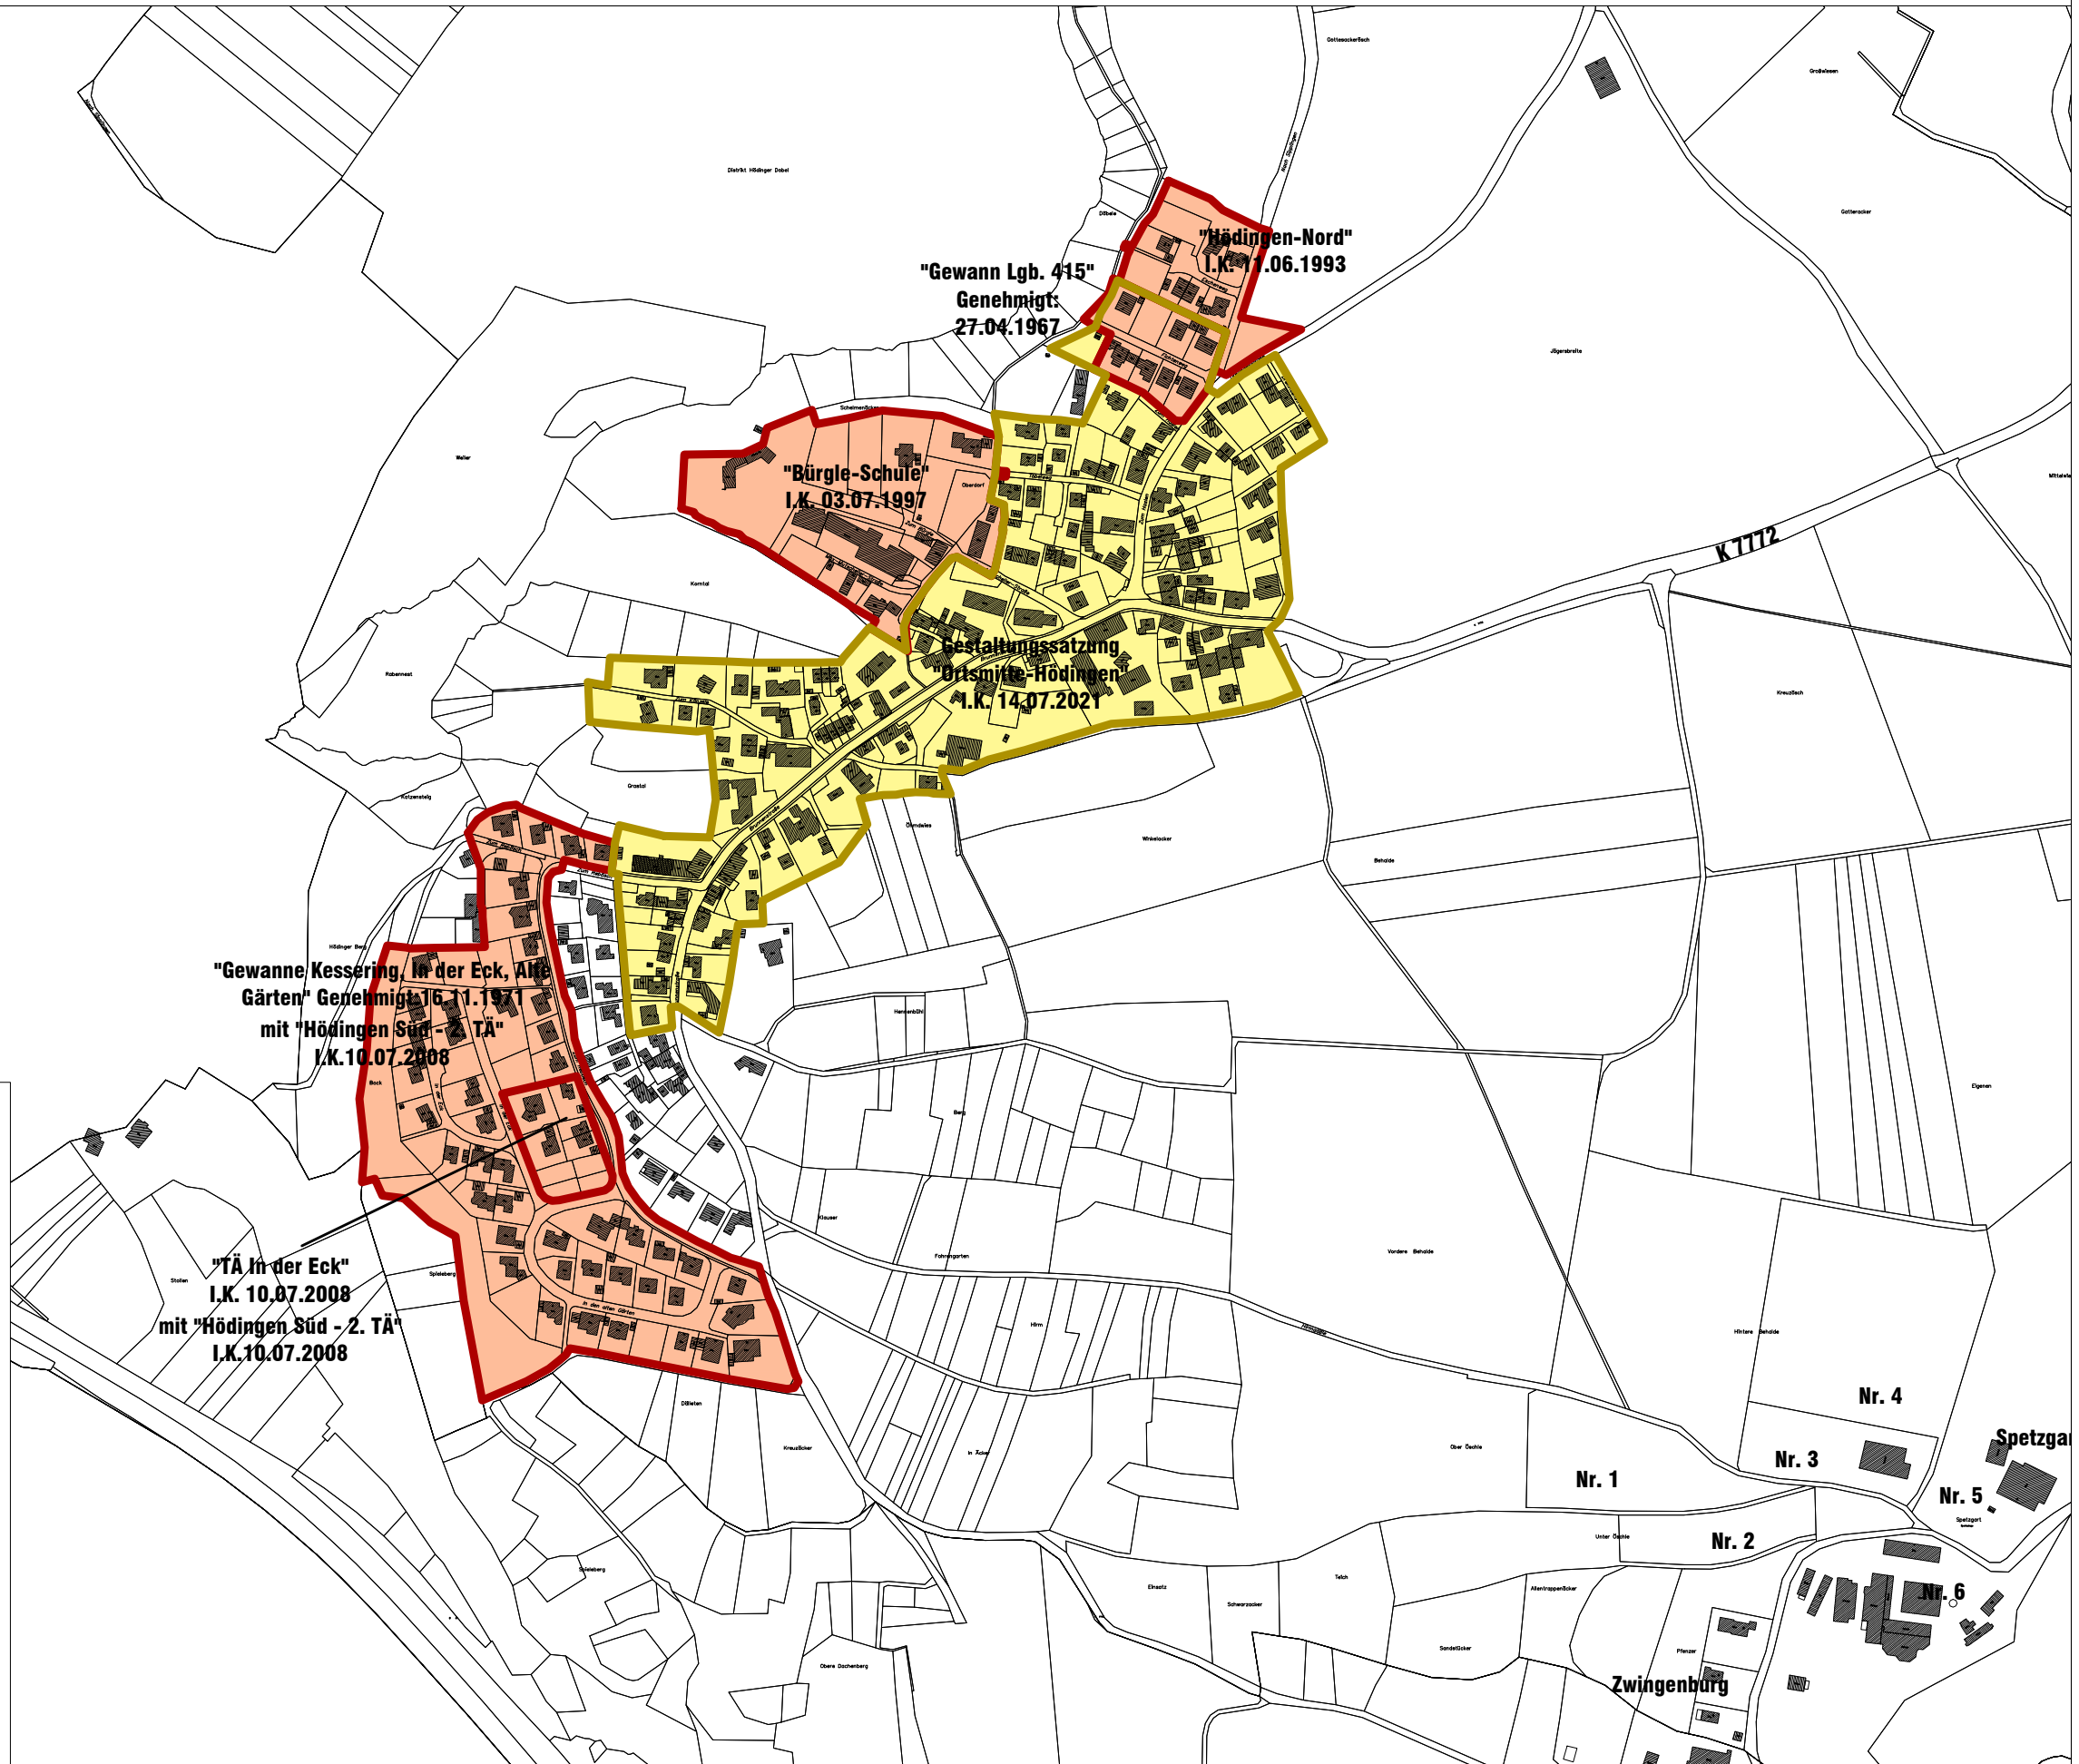

# Stadt Überlingen - Bebauungsplanübersicht - Hödingen

Stand 20.03.2025

M i.O. 1:5.000



## Legende

-  Rechtsverbindliche Bebauungspläne
-  Örtliche Bauvorschriften
-  Satzungen nach § 34 und § 35 BauGB
-  Bebauungspläne in Bearbeitung
- AB** Aufstellungsbeschluss
- SB** Satzungsbeschluss
- I.K.** In Kraft getreten