


Bebauungsplan "Fachmarkterweiterung La Piazza" in Überlingen Bodenseekreis ABGRENZUNGSPLAN

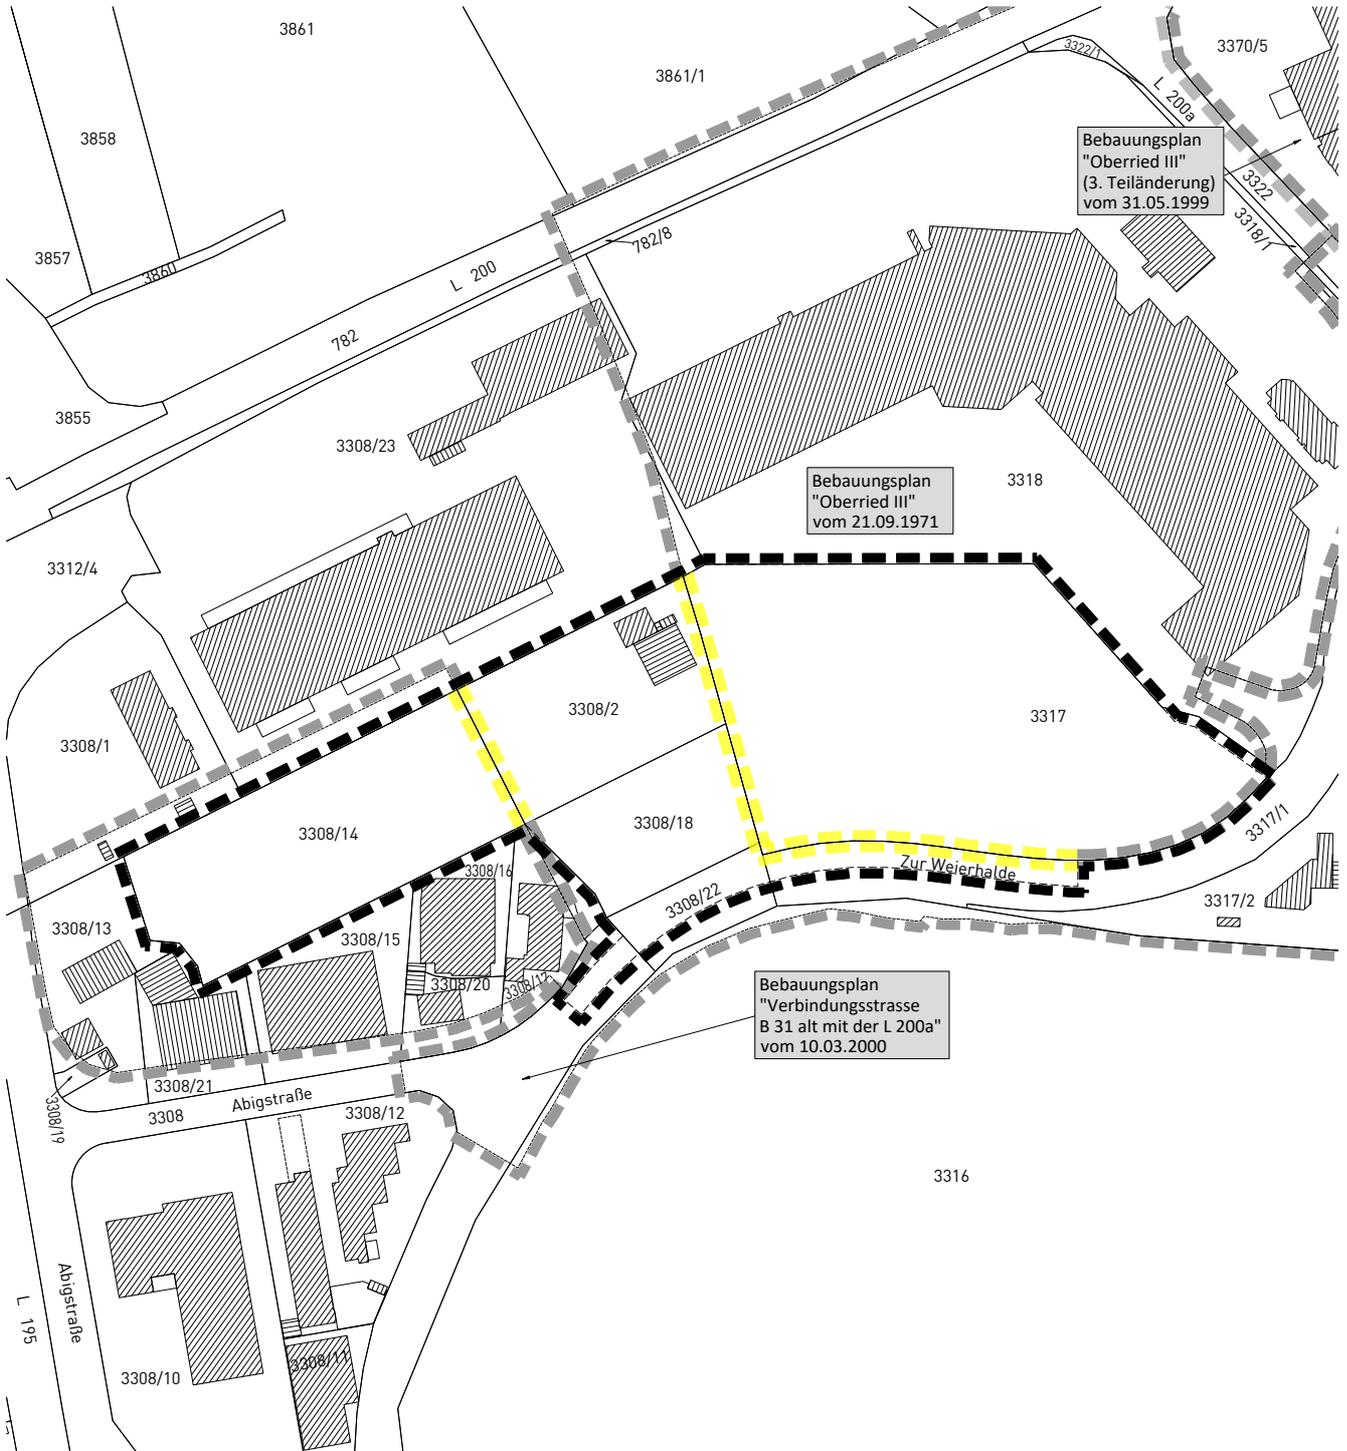

-  Grenze des räumlichen Geltungsbereichs des Bebauungsplanes (§ 9 Abs. 7 BauGB)
-  zu überplanender Geltungsbereich genehmigter Bebauungspläne
-  Grenze des räumlichen Geltungsbereichs genehmigter Bebauungspläne
-  Grenze des räumlichen Geltungsbereichs angrenzender Bebauungspläne

Maßstab: 1 : 2.500		Projektnummer: 12388 Plannummer: 12388/abgr_1.2	
Gez./Geä.	Datum	Anderungsvermerk	Grundlage: ALKIS_2022-UTM_92
SP/AP	10.12.24	Abgrenzungsplan	
SP/AP	13.03.25	geänderte Fassung (nur Datum)	





info@gf-kom.de
www.gf-kommunal.de
Tel +49 7485-9769-0

