


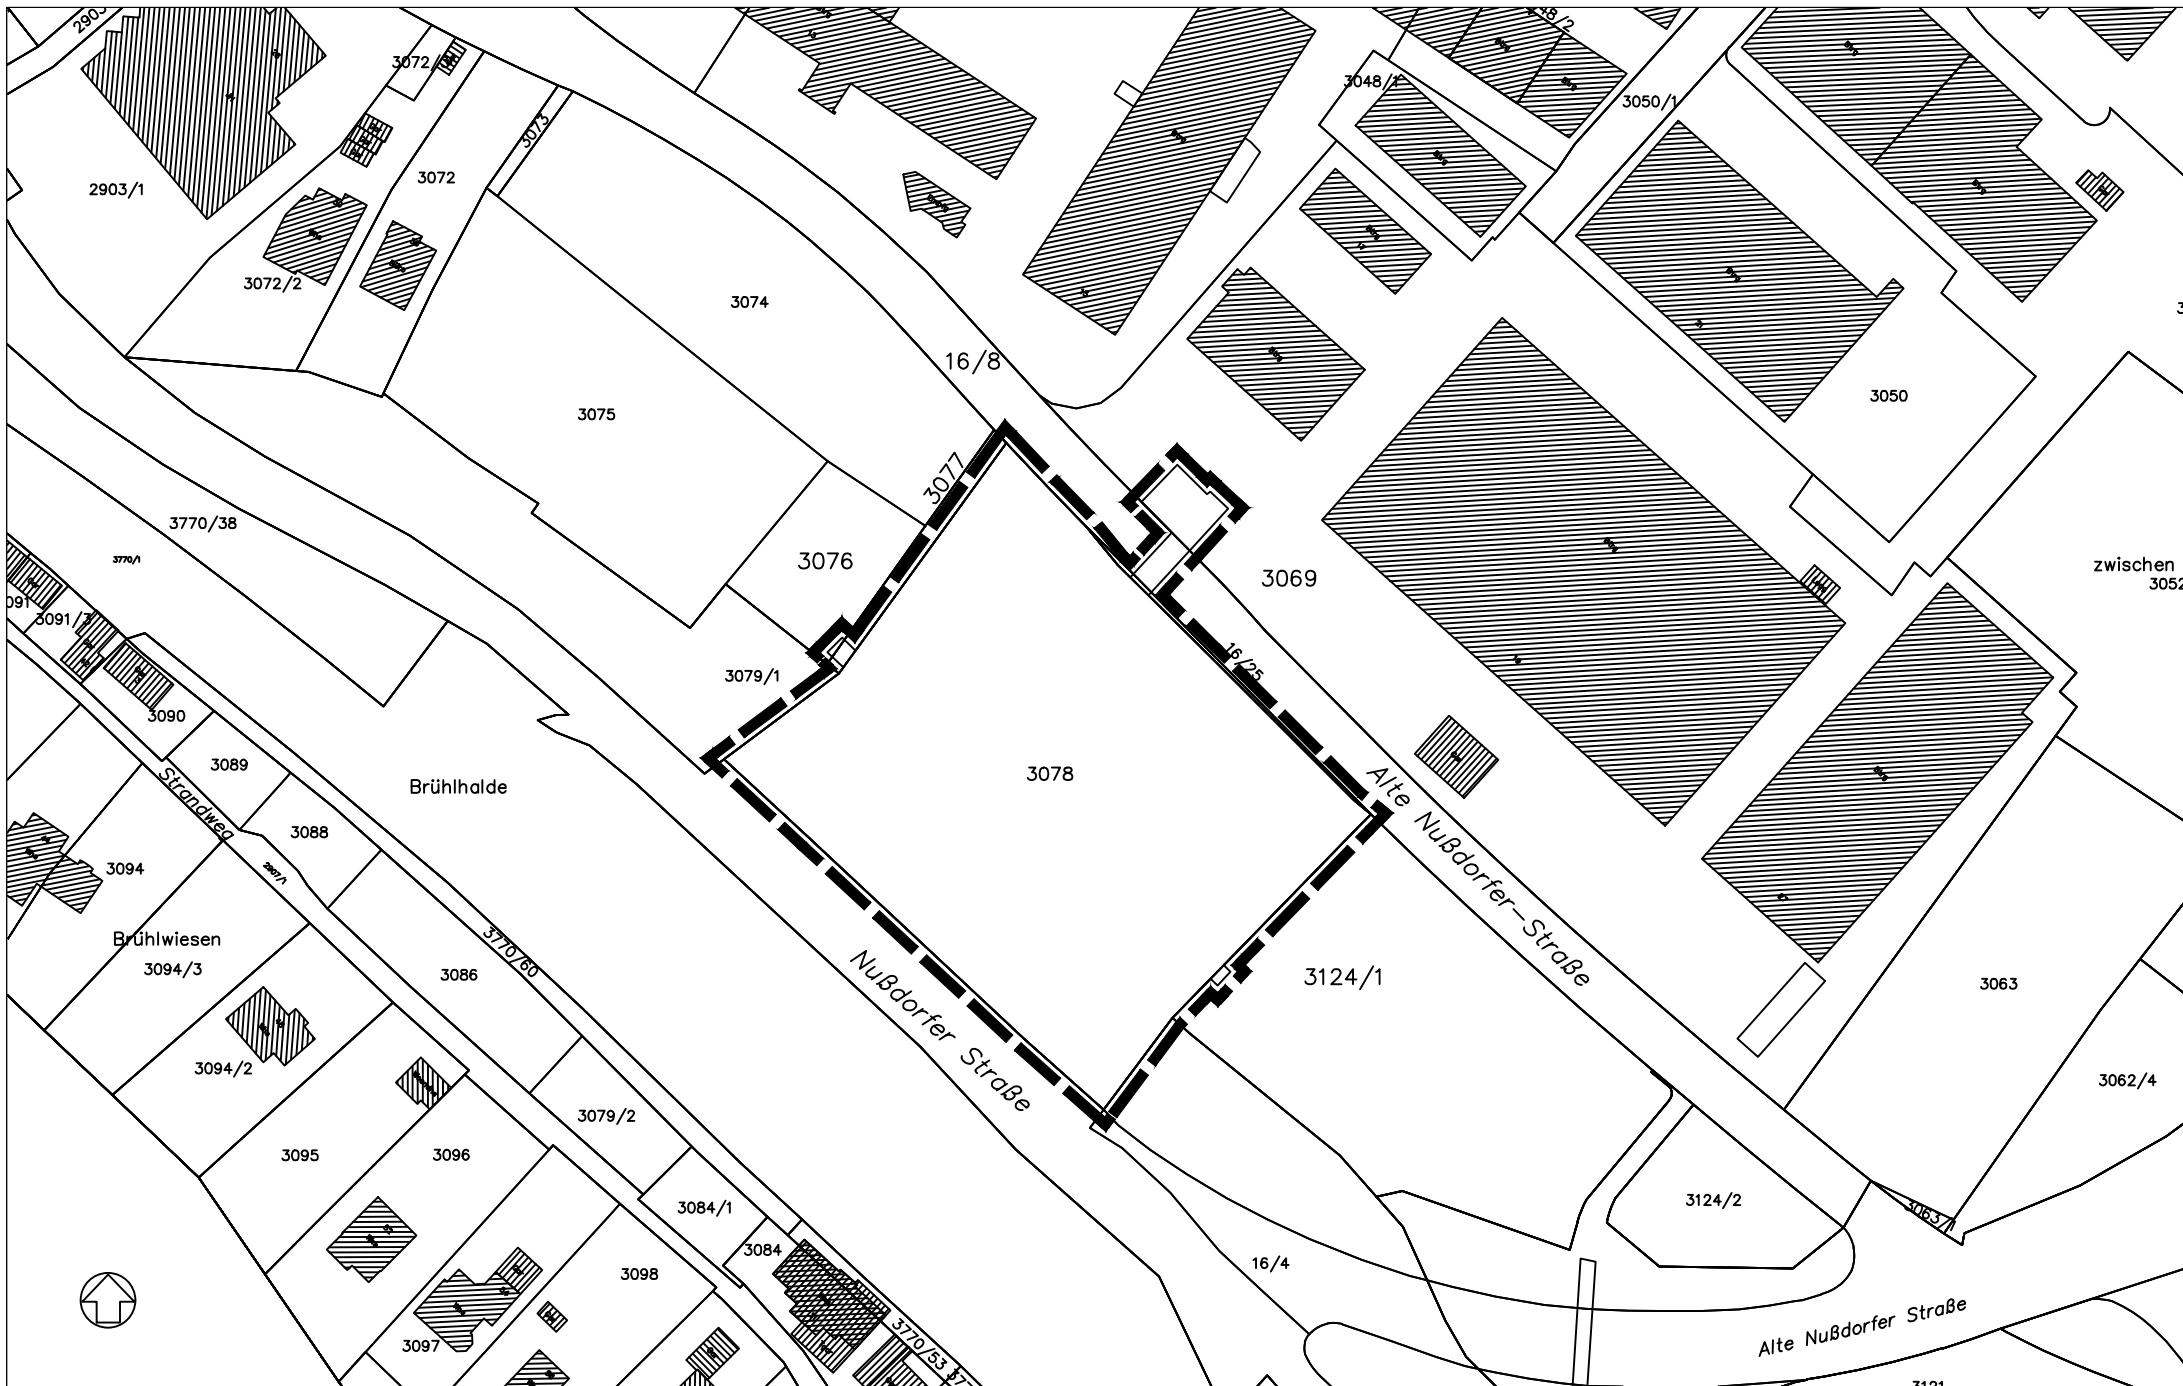

Vorhabenbezogener Bebauungsplan "Alte Straßenmeisterei" mit örtlichen Bauvorschriften
Räumlicher Geltungsbereich (Stand 31.03.2025)

(maßstabslos)