


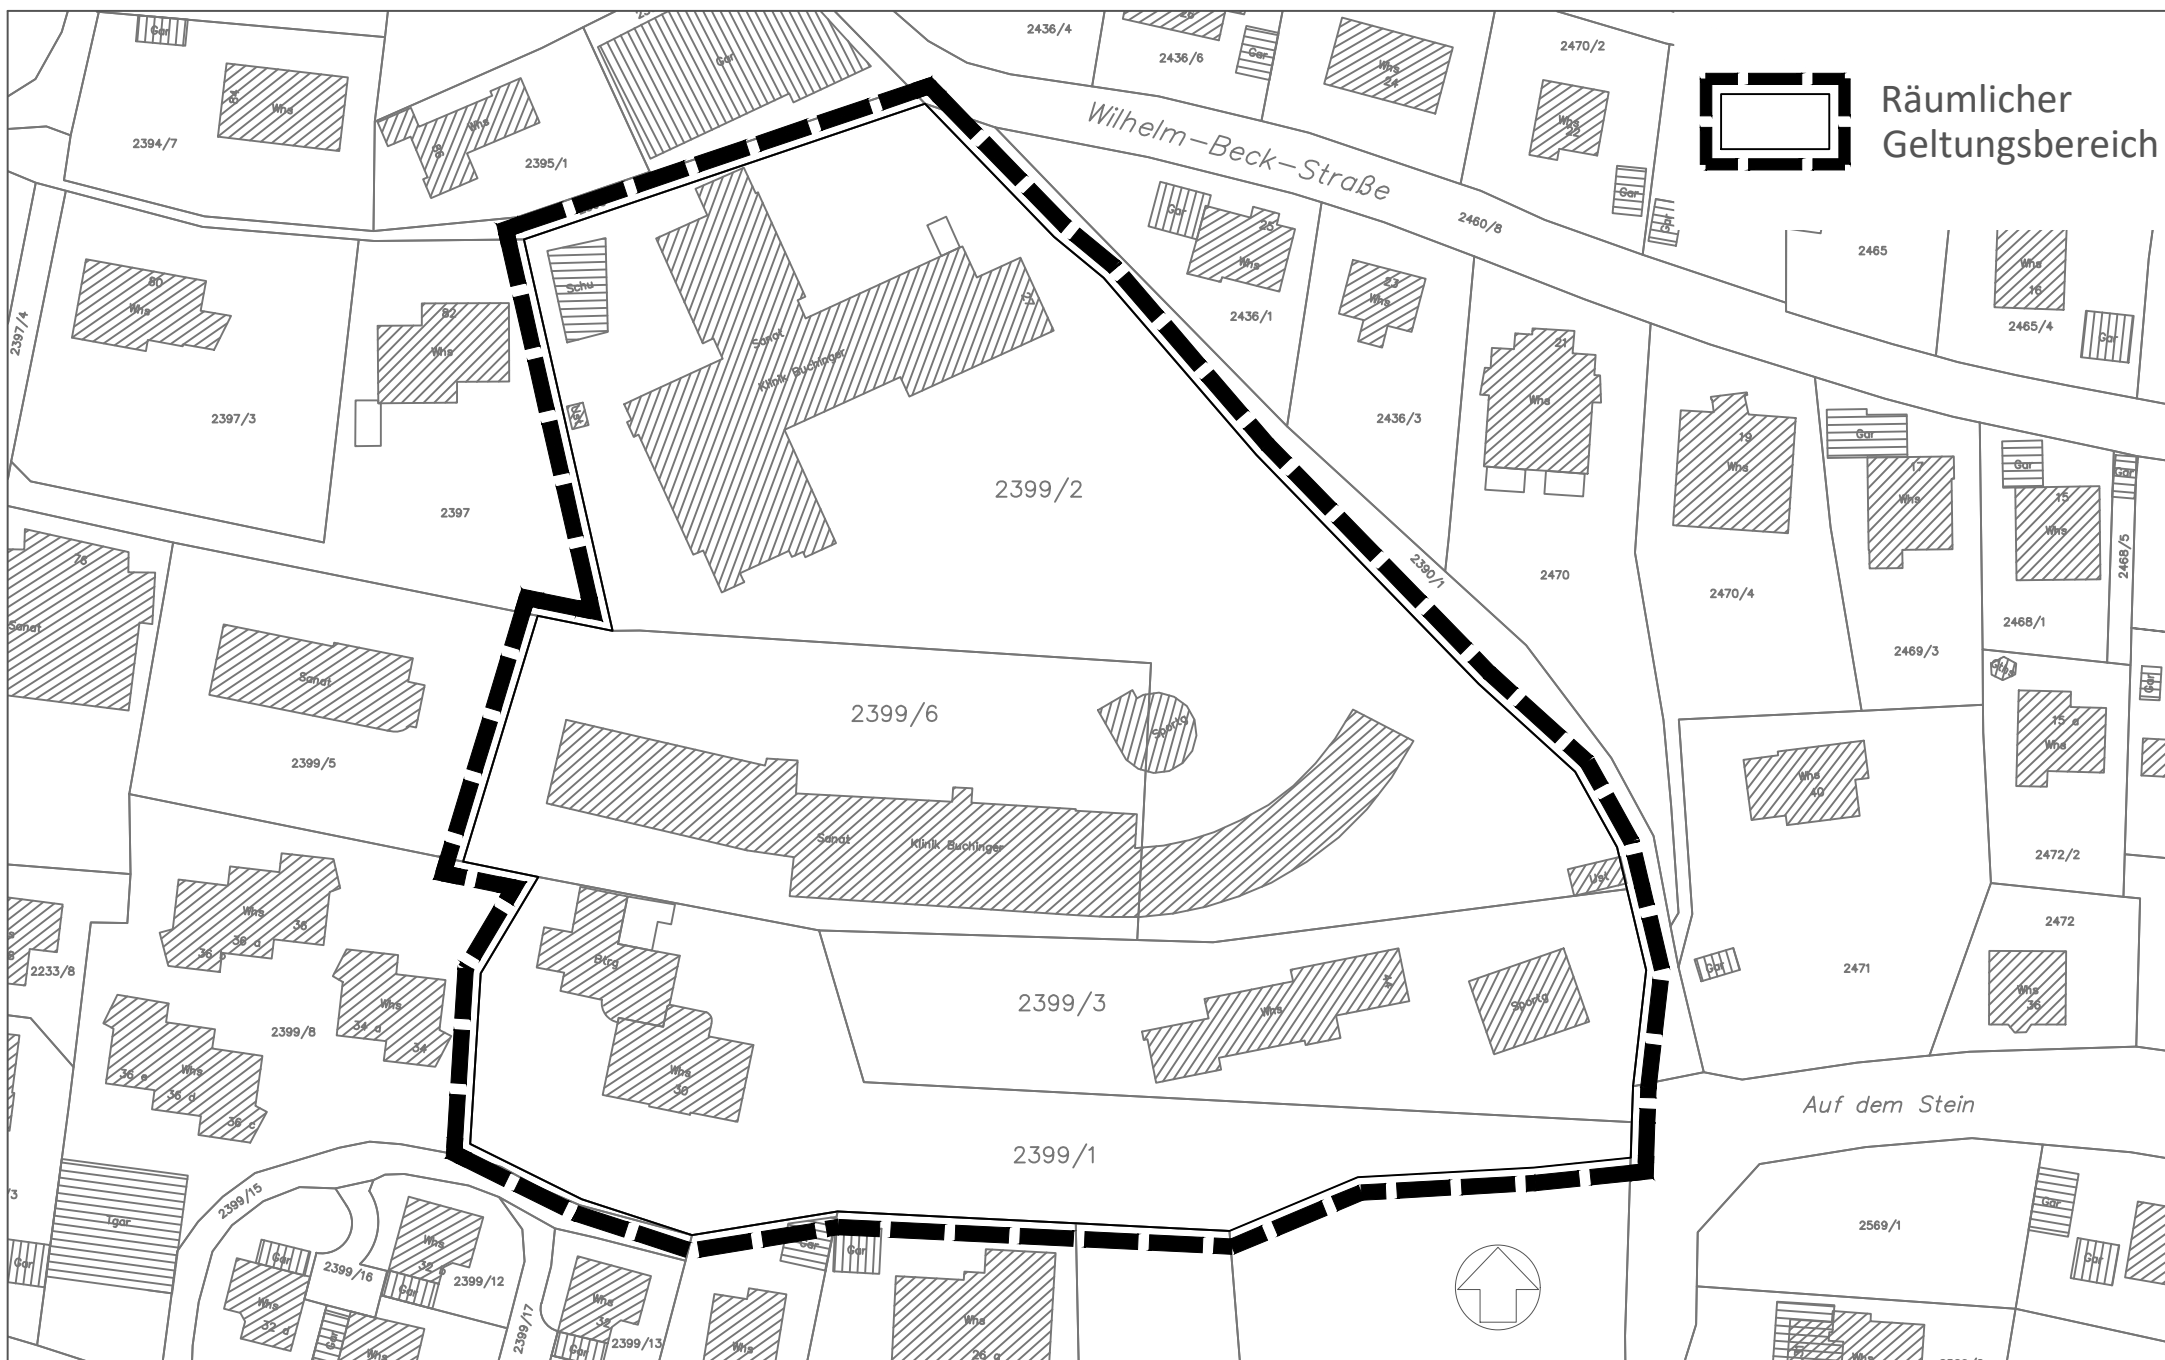

Bebauungsplan "Goldbacher Straße - 3. Teiländerung im Bereich der Kliniken Buchinger-Wilhelmi"
Räumlicher Geltungsbereich (Stand: 01.07.2025)

maßstabslos