


Stadt Überlingen

Höhenentwicklung
Schnitte A - K
Rahmenplan
Kliniken Buchinger Wilhelmi



Stand

26.10.2023

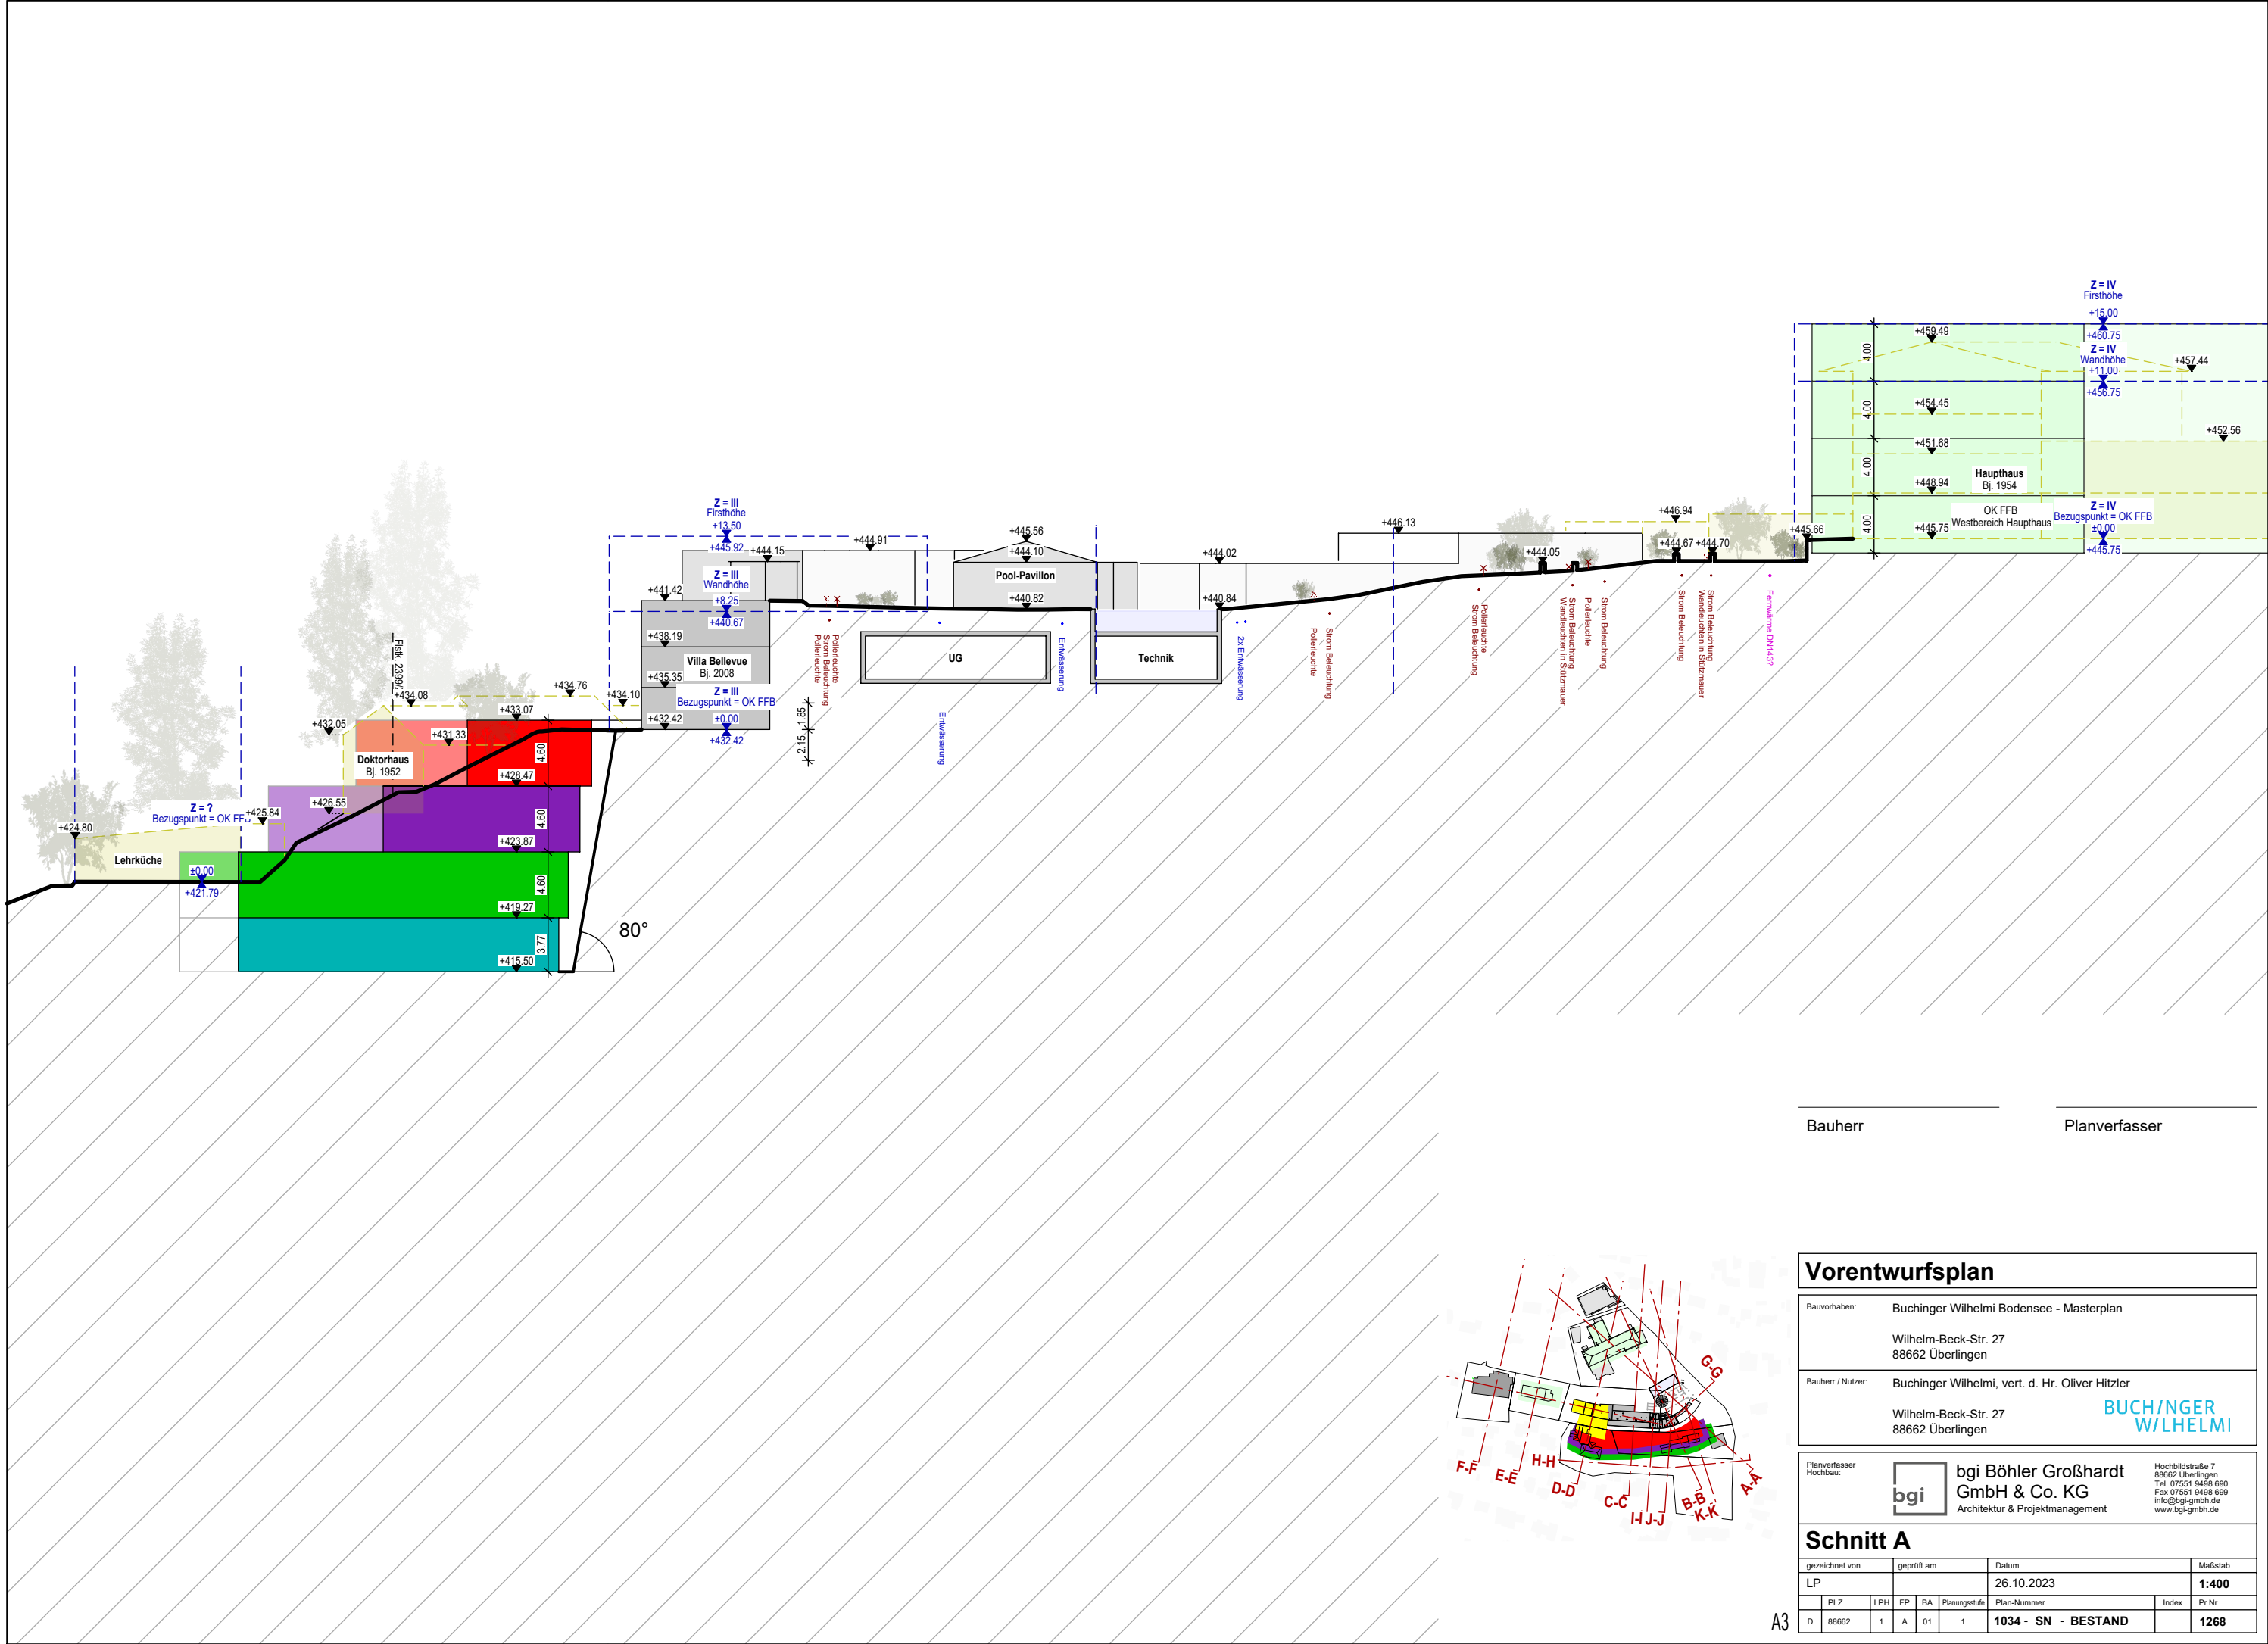

Bauherr

Planverfasser

Vorentwurfsplan

Bauvorhaben: Buchinger Wilhelmi Bodensee - Masterplan

Wilhelm-Beck-Str. 27
88662 Überlingen

Bauherr / Nutzer: Buchinger Wilhelmi, vert. d. Hr. Oliver Hitzler


Wilhelm-Beck-Str. 27
88662 Überlingen

Planverfasser
Hochbau: **bgi** bgi Böhler Großhardt GmbH & Co. KG
Architektur & Projektmanagement

Hochbildstraße 7
88662 Überlingen
Tel 07551 9498 690
Fax 07551 9498 699
info@bgi-gmbh.de
www.bgi-gmbh.de

Schnitt A

gezeichnet von	geprüft am	Datum	Maßstab
LP		26.10.2023	1:400
PLZ	LPH	FP	BA
D 88662	1	A 01	1
Plan-Nummer			Index
1034 - SN - BESTAND			1268

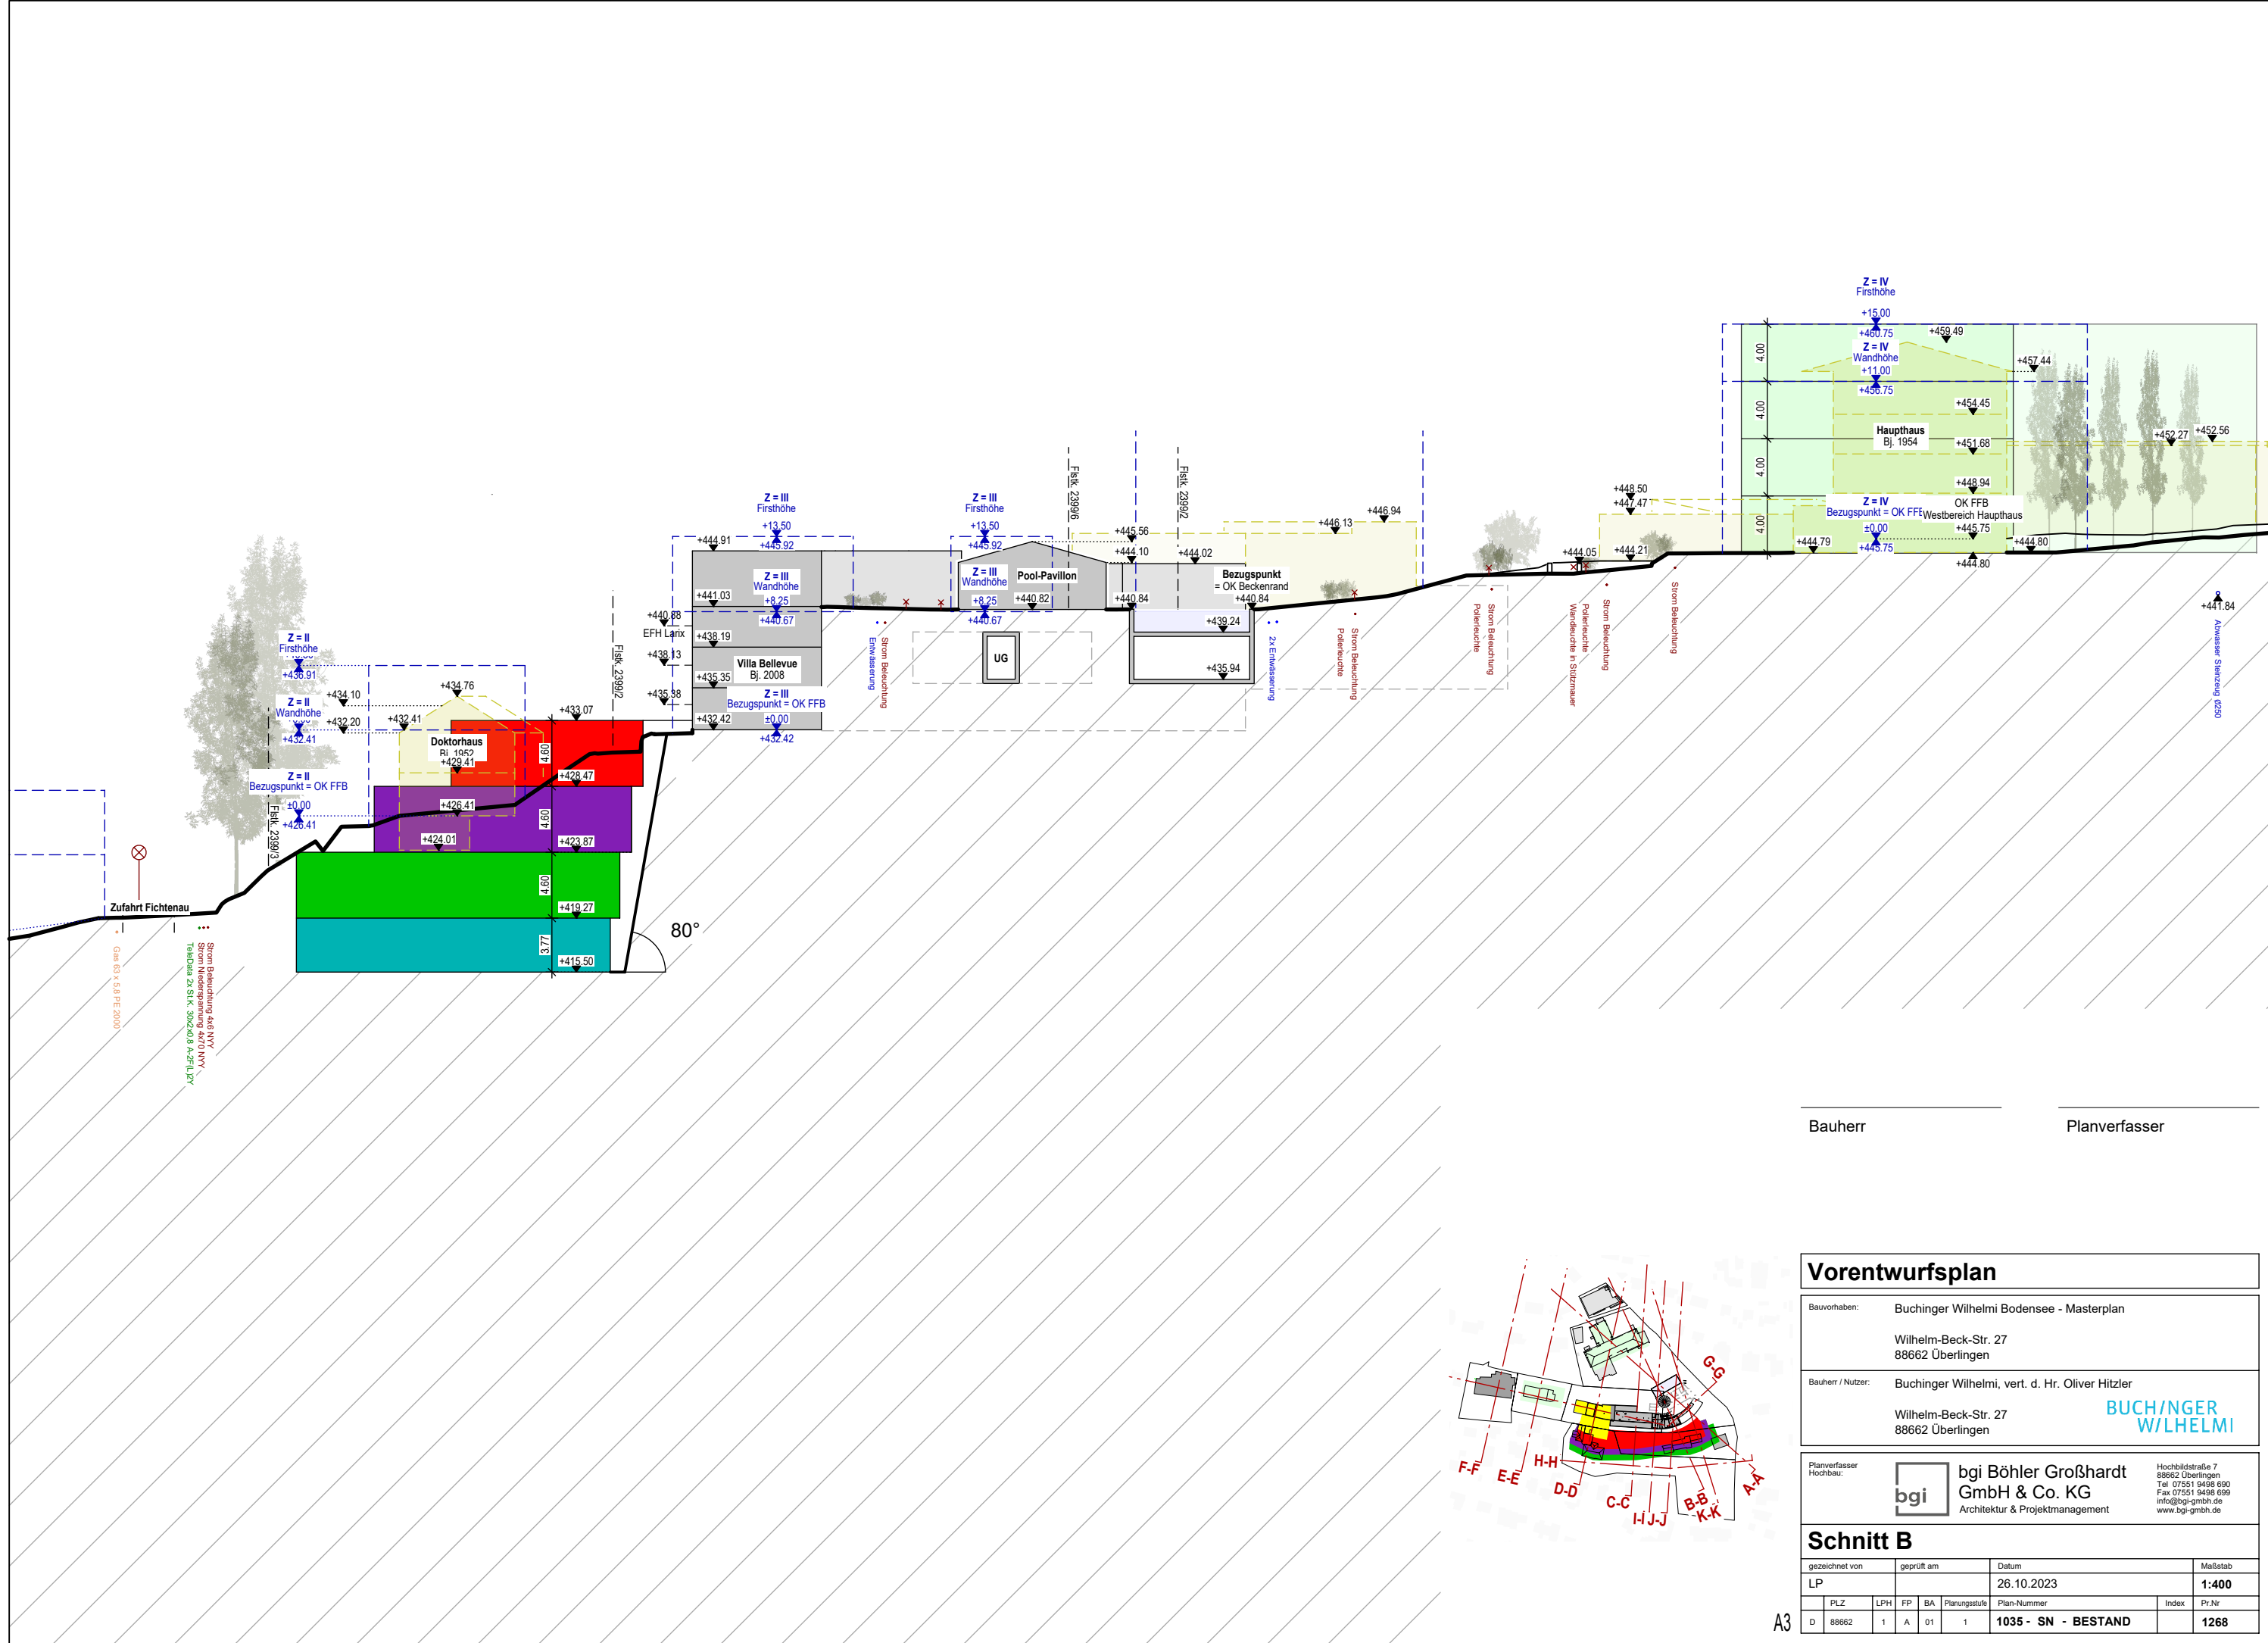

Bauherr

Planverfasser

Vorentwurfsplan

Bauvorhaben: Buchinger Wilhelmi Bodensee - Masterplan

Wilhelm-Beck-Str. 27
88662 Überlingen

Bauherr / Nutzer: Buchinger Wilhelmi, vert. d. Hr. Oliver Hitzler

Wilhelm-Beck-Str. 27
88662 Überlingen

BUCHINGER
WILHELM

Planverfasser
Hochbau:

bgi Böhler Großhardt
GmbH & Co. KG
Architektur & Projektmanagement

Hochbildstraße 7
88662 Überlingen
Tel 07551 9498 690
Fax 07551 9498 699
info@bgi-gmbh.de
www.bgi-gmbh.de


Schnitt B

gezeichnet von			geprüft am			Datum			Maßstab		
LP						26.10.2023			1:400		
	PLZ	LPH	FP	BA	Planungsstufe	Plan-Nummer				Index	Pr.Nr
D	88662	1	A	01	1	1035 - SN - BESTAND					1268

A3

H/B = 297 / 420 (0.12m²)

Allplan 2023

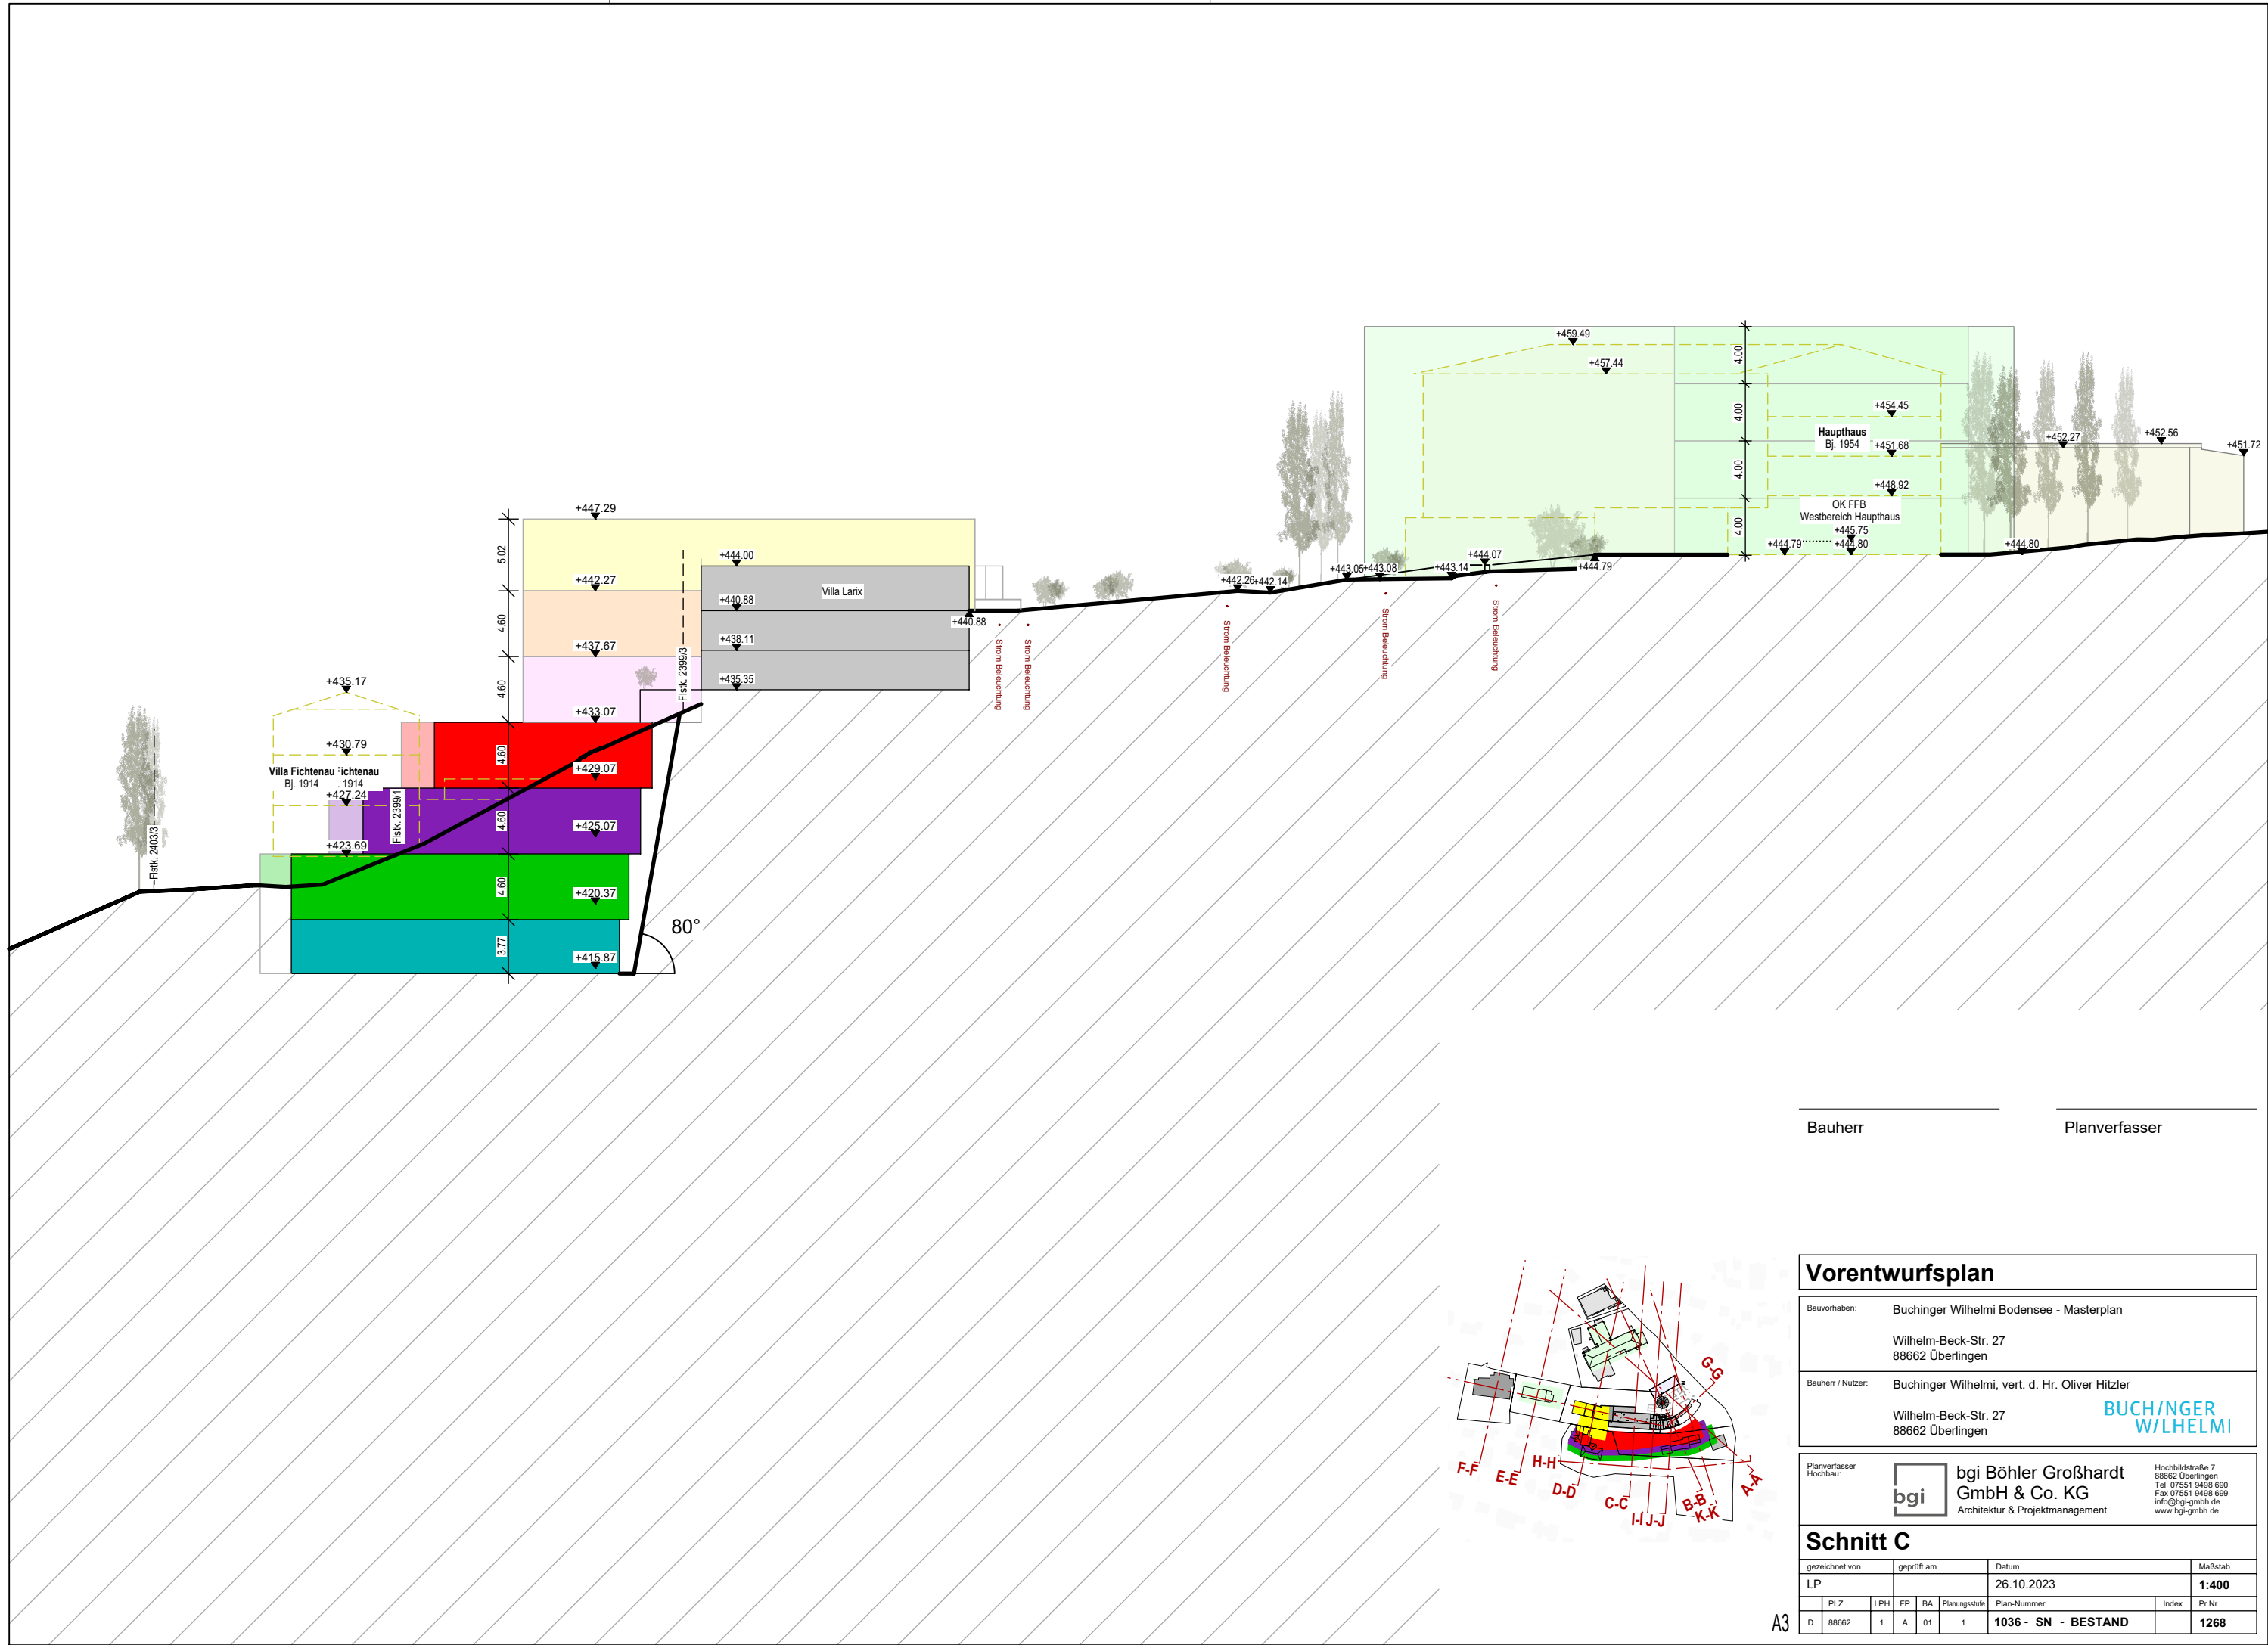

Bauherr

Planverfasser

Vorentwurfsplan

Bauvorhaben: Buchinger Wilhelmi Bodensee - Masterplan

Wilhelm-Beck-Str. 27
88662 Überlingen

Bauherr / Nutzer: Buchinger Wilhelmi, vert. d. Hr. Oliver Hitzler

Wilhelm-Beck-Str. 27
88662 Überlingen

BUCHINGER WILHELMI

Planverfasser
Hochbau:


bgi bgi Böhler Großhardt
GmbH & Co. KG
Architektur & Projektmanagement

Hochbildstraße 7
88662 Überlingen
Tel 07551 9498 690
Fax 07551 9498 699
info@bgi-gmbh.de
www.bgi-gmbh.de

Schnitt C

gezeichnet von	geprüft am	Datum	Maßstab
LP		26.10.2023	1:400
PLZ	LPH	FP	BA
D 88662	1	A	01
Planungsstufe	Plan-Nummer	Index	Pr.Nr
1	1036 - SN - BESTAND		1268

A3

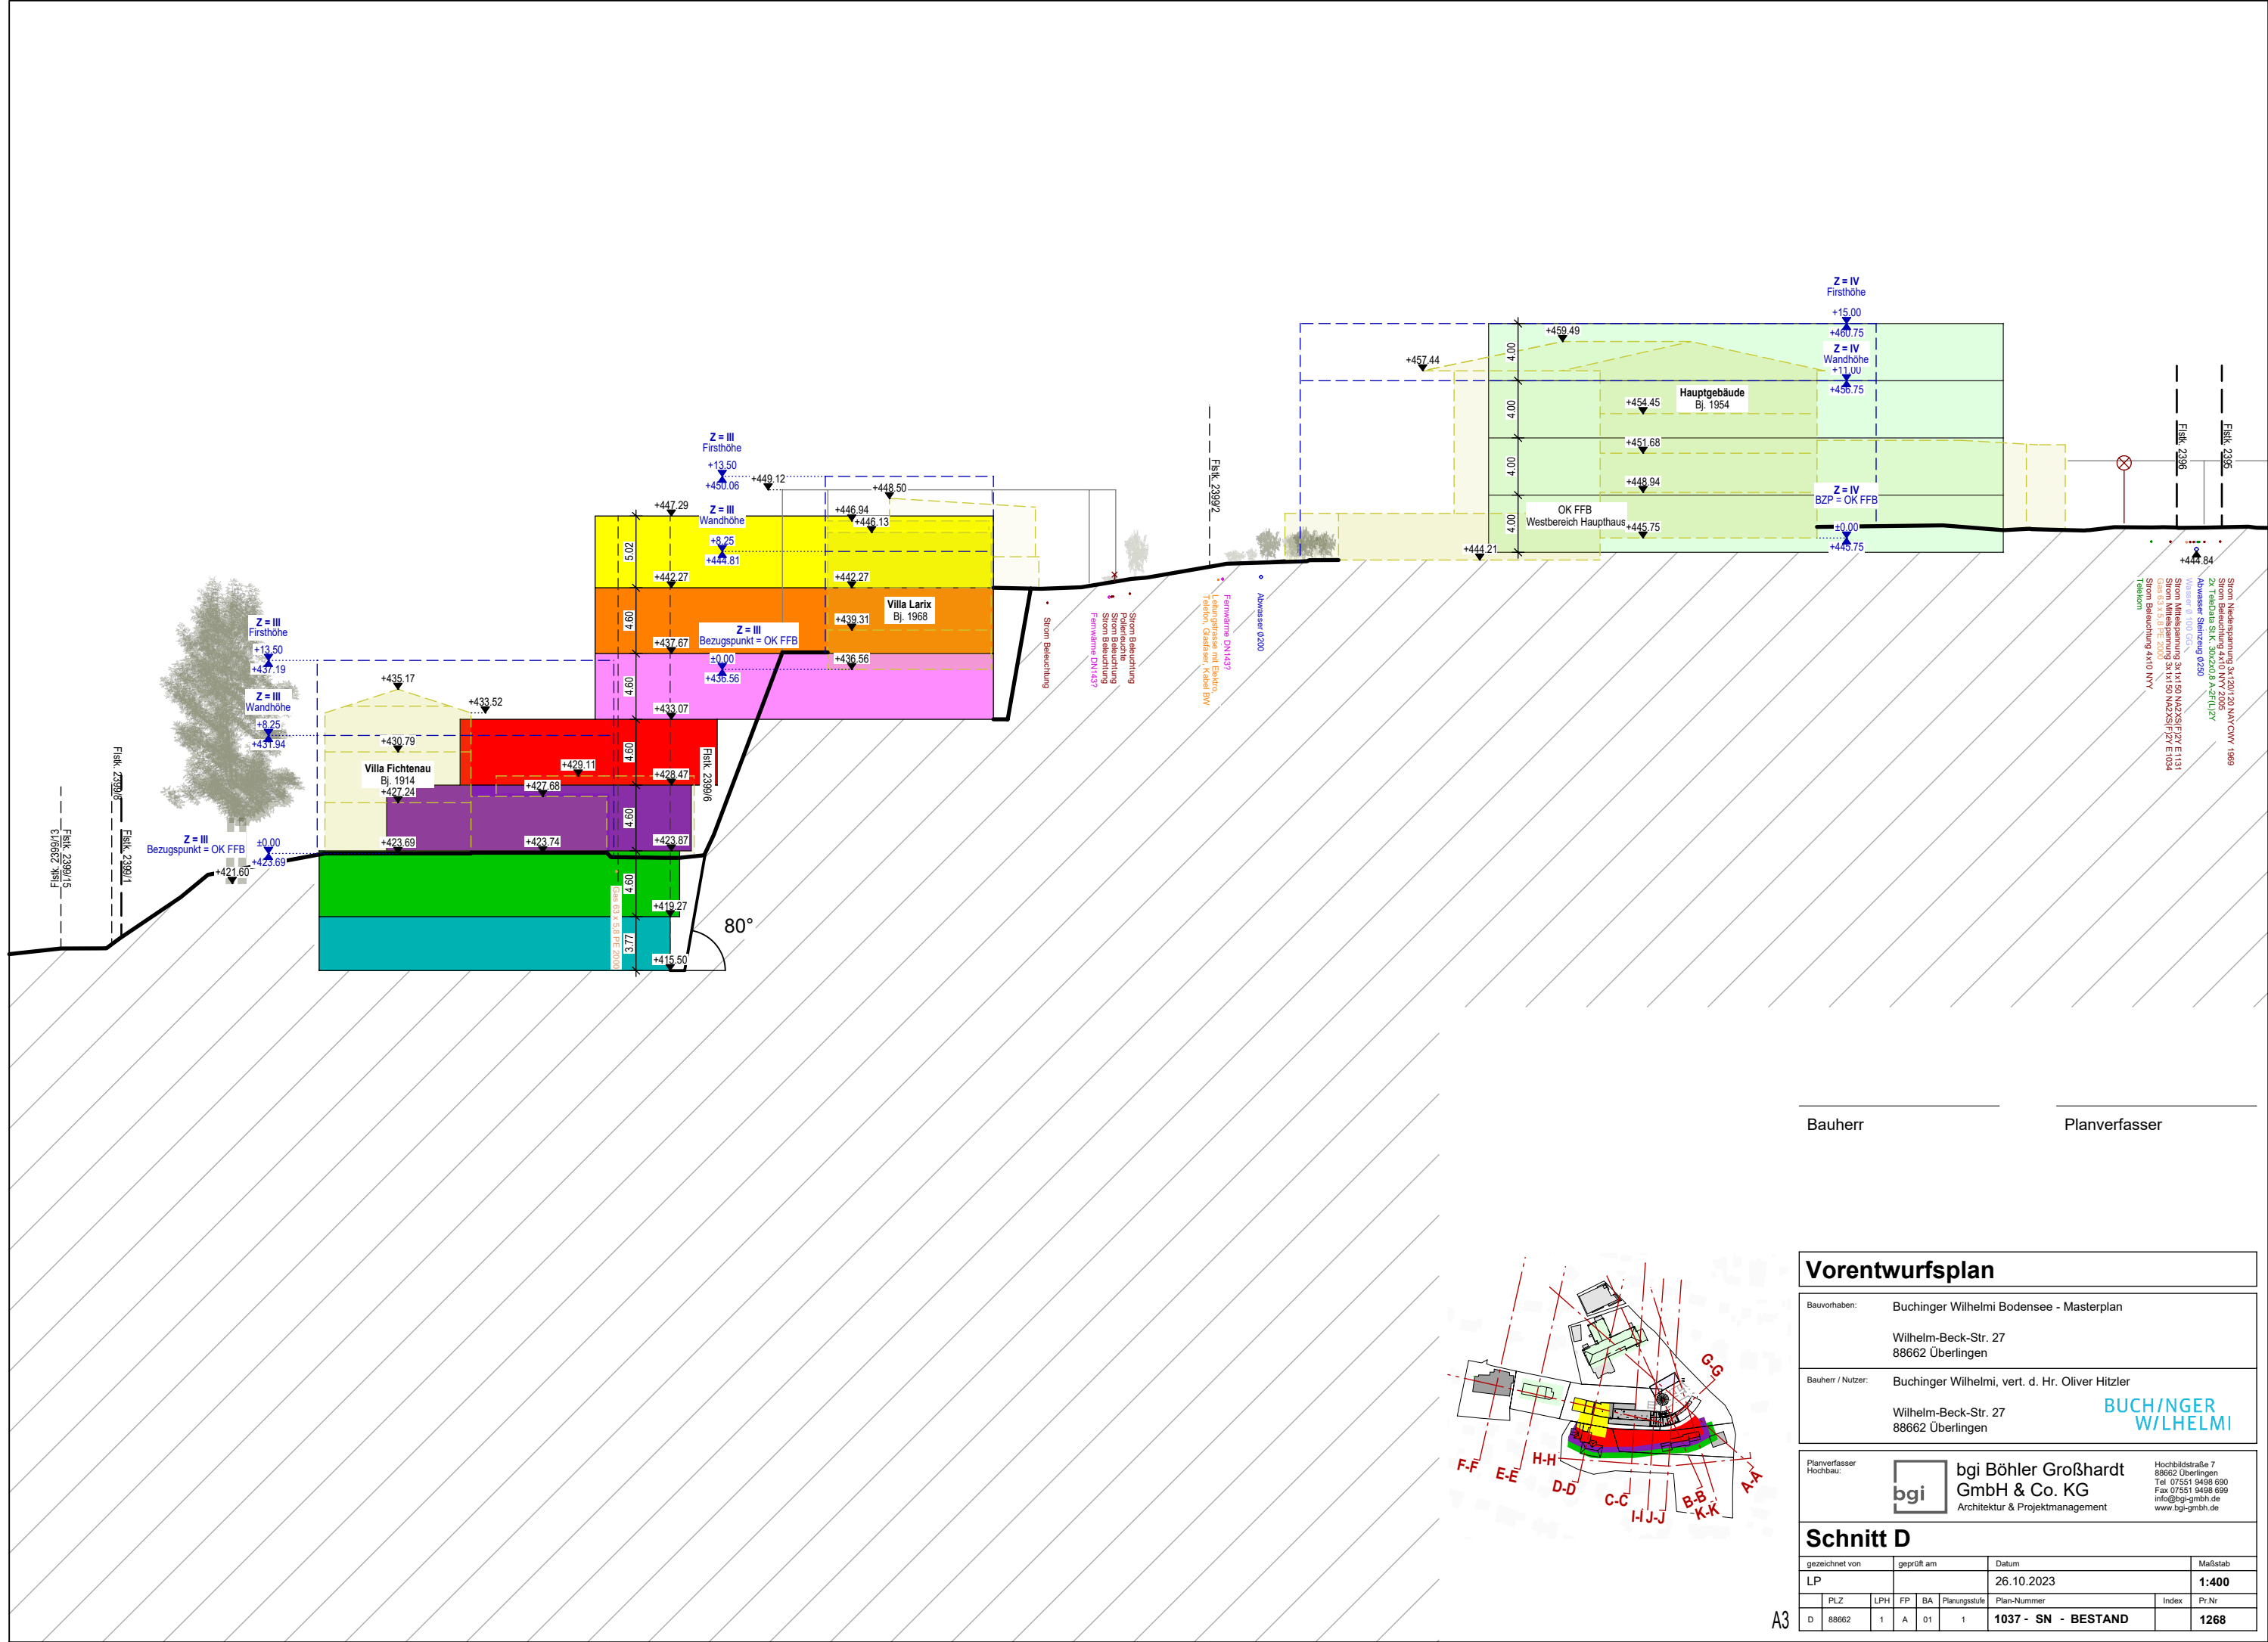

Bauherr: Buchinger Wilhelmi Bodensee - Masterplan

Planverfasser: Buchinger Wilhelmi, vert. d. Hr. Oliver Hitzler

Vorentwurfsplan

Bauvorhaben: Buchinger Wilhelmi Bodensee - Masterplan

Wilhelm-Beck-Str. 27
88662 Überlingen

Bauherr / Nutzer: Buchinger Wilhelmi, vert. d. Hr. Oliver Hitzler

Wilhelm-Beck-Str. 27
88662 Überlingen

**BUCHINGER
WILHELM**

Planverfasser
Hochbau:

bgi bgi Böhler Großhardt
GmbH & Co. KG
Architektur & Projektmanagement

Hochbildstraße 7
88662 Überlingen
Tel 07551 9498 690
Fax 07551 9498 699
info@bgi-gmbh.de
www.bgi-gmbh.de


Schnitt D

gezeichnet von	geprüft am	Datum	Maßstab
LP		26.10.2023	1:400
PLZ	LPH	FP	BA
D 88662	1	A	01
Planungsstufe	Plan-Nummer	Index	Pr.Nr
1	1037 - SN - BESTAND		1268

A3

H/B = 297 / 420 (0.12m²)

Allplan 2023

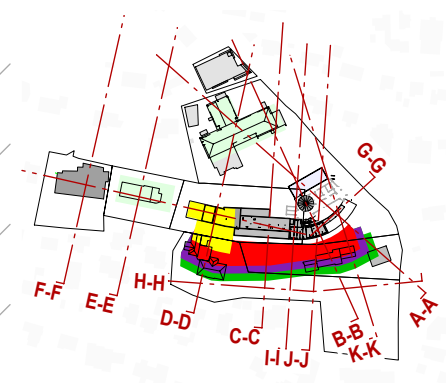

Planverfasser


Bauherr:	Buchinger Wilhelmi Bodensee - Masterplan
	Wilhelm-Beck-Str. 27 88662 Überlingen
Bauherr / Nutzer:	Buchinger Wilhelmi, vert. d. Hr. Oliver Hitzler Wilhelm-Beck-Str. 27 88662 Überlingen



bgi Böhler Großhardt
GmbH & Co. KG
Architektur & Projektmanagement

Hochbildstraße 7
88662 Überlingen
Tel 07551 9498 690
Fax 07551 9498 699
info@bgi-gmbh.de
www.bgi-gmbh.de

gezeichnet von			geprüft am			Datum		Maßstab
LP						26.10.2023		1:400
	PLZ	LPH	FP	BA	Planungsstufe	Plan-Nummer	Index	Pr.Nr
D	88662	1	A	01	1	1038 - SN - BESTAND		1268

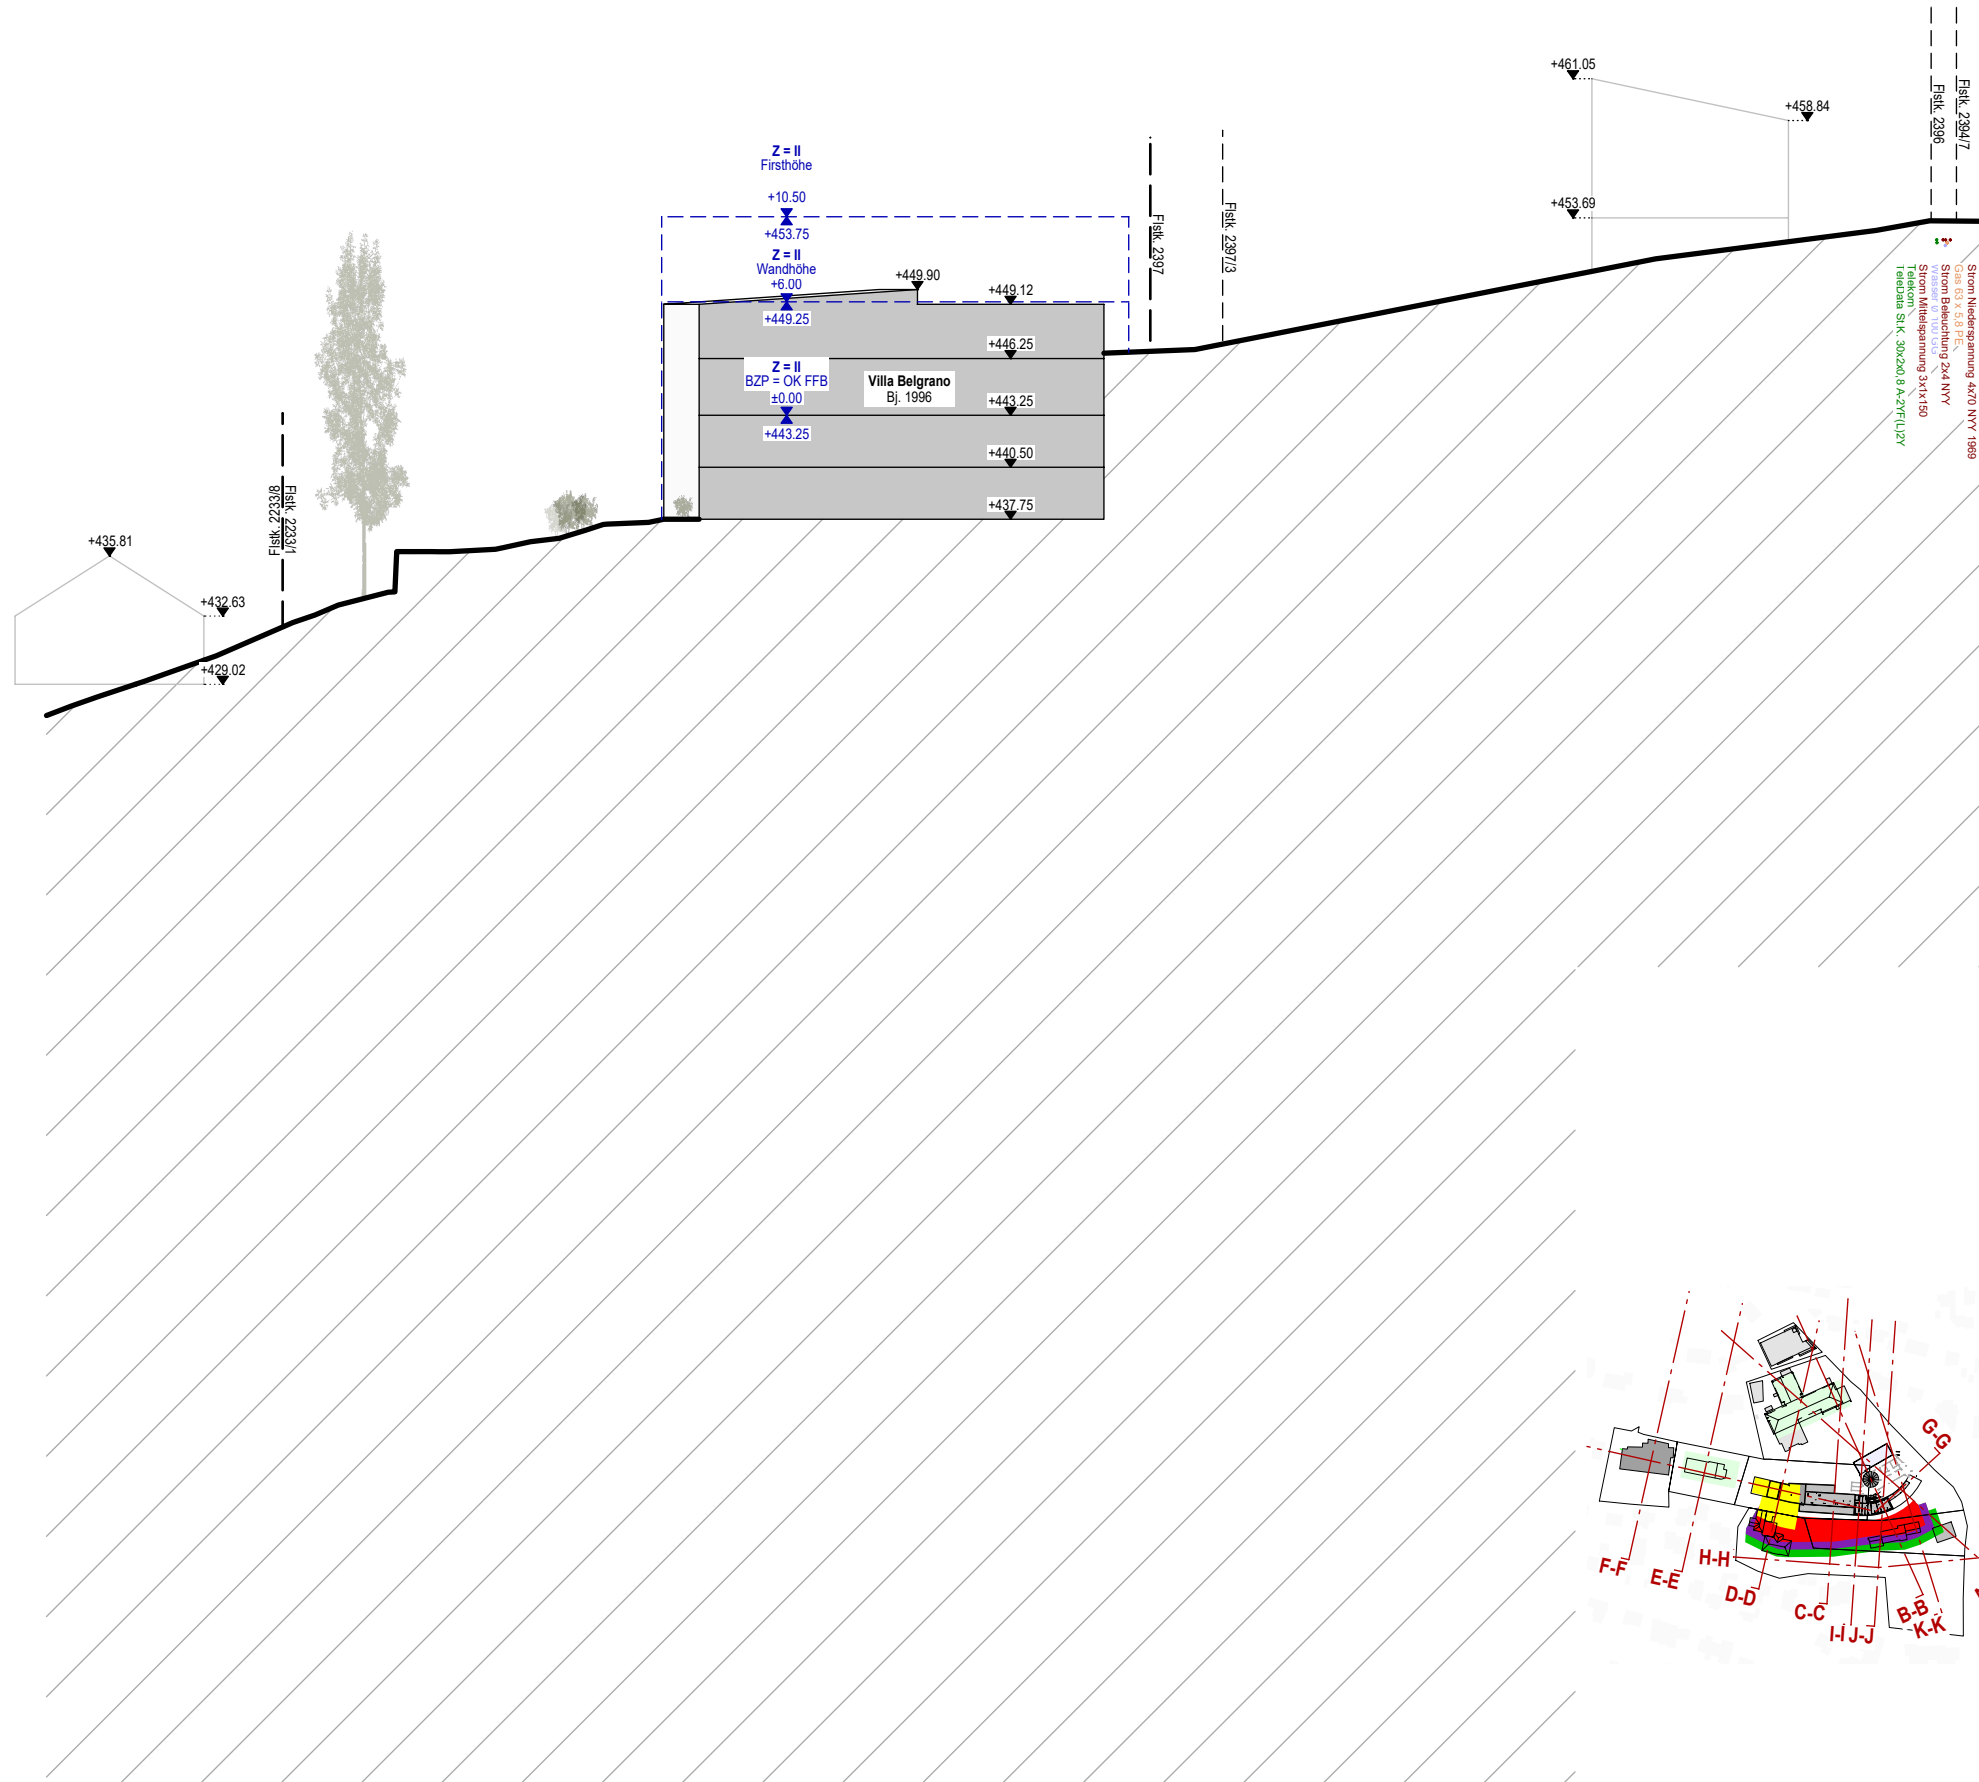

Bauherr

Planverfasser

Vorentwurfsplan

Bauvorhaben:

Buchinger Wilhelmi Bodensee - Masterplan

Wilhelm-Beck-Str. 27
88662 Überlingen

Bauherr / Nutzer:

Buchinger Wilhelmi, vert. d. Hr. Oliver Hitzler

Wilhelm-Beck-Str. 27
88662 Überlingen

bgi

Hochbau:

Planverfasser

bgi Böhler Großhardt GmbH & Co. KG

Architektur & Projektmanagement


Hochbildstraße 7
88662 Überlingen
Tel 07551 9498 690
Fax 07551 9498 699
info@bgi-gmbh.de
www.bgi-gmbh.de

Schnitt F

gezeichnet von	geprüft am	Datum	Maßstab
LP		26.10.2023	1:400
PLZ	LPH	FP	BA
D 88662	1	A	01
Planungsstufe	Plan-Nummer	Index	Pr.Nr
1	1039 - SN - BESTAND		1268


H/B = 297 / 420 (0.12m²)

Allplan 2023

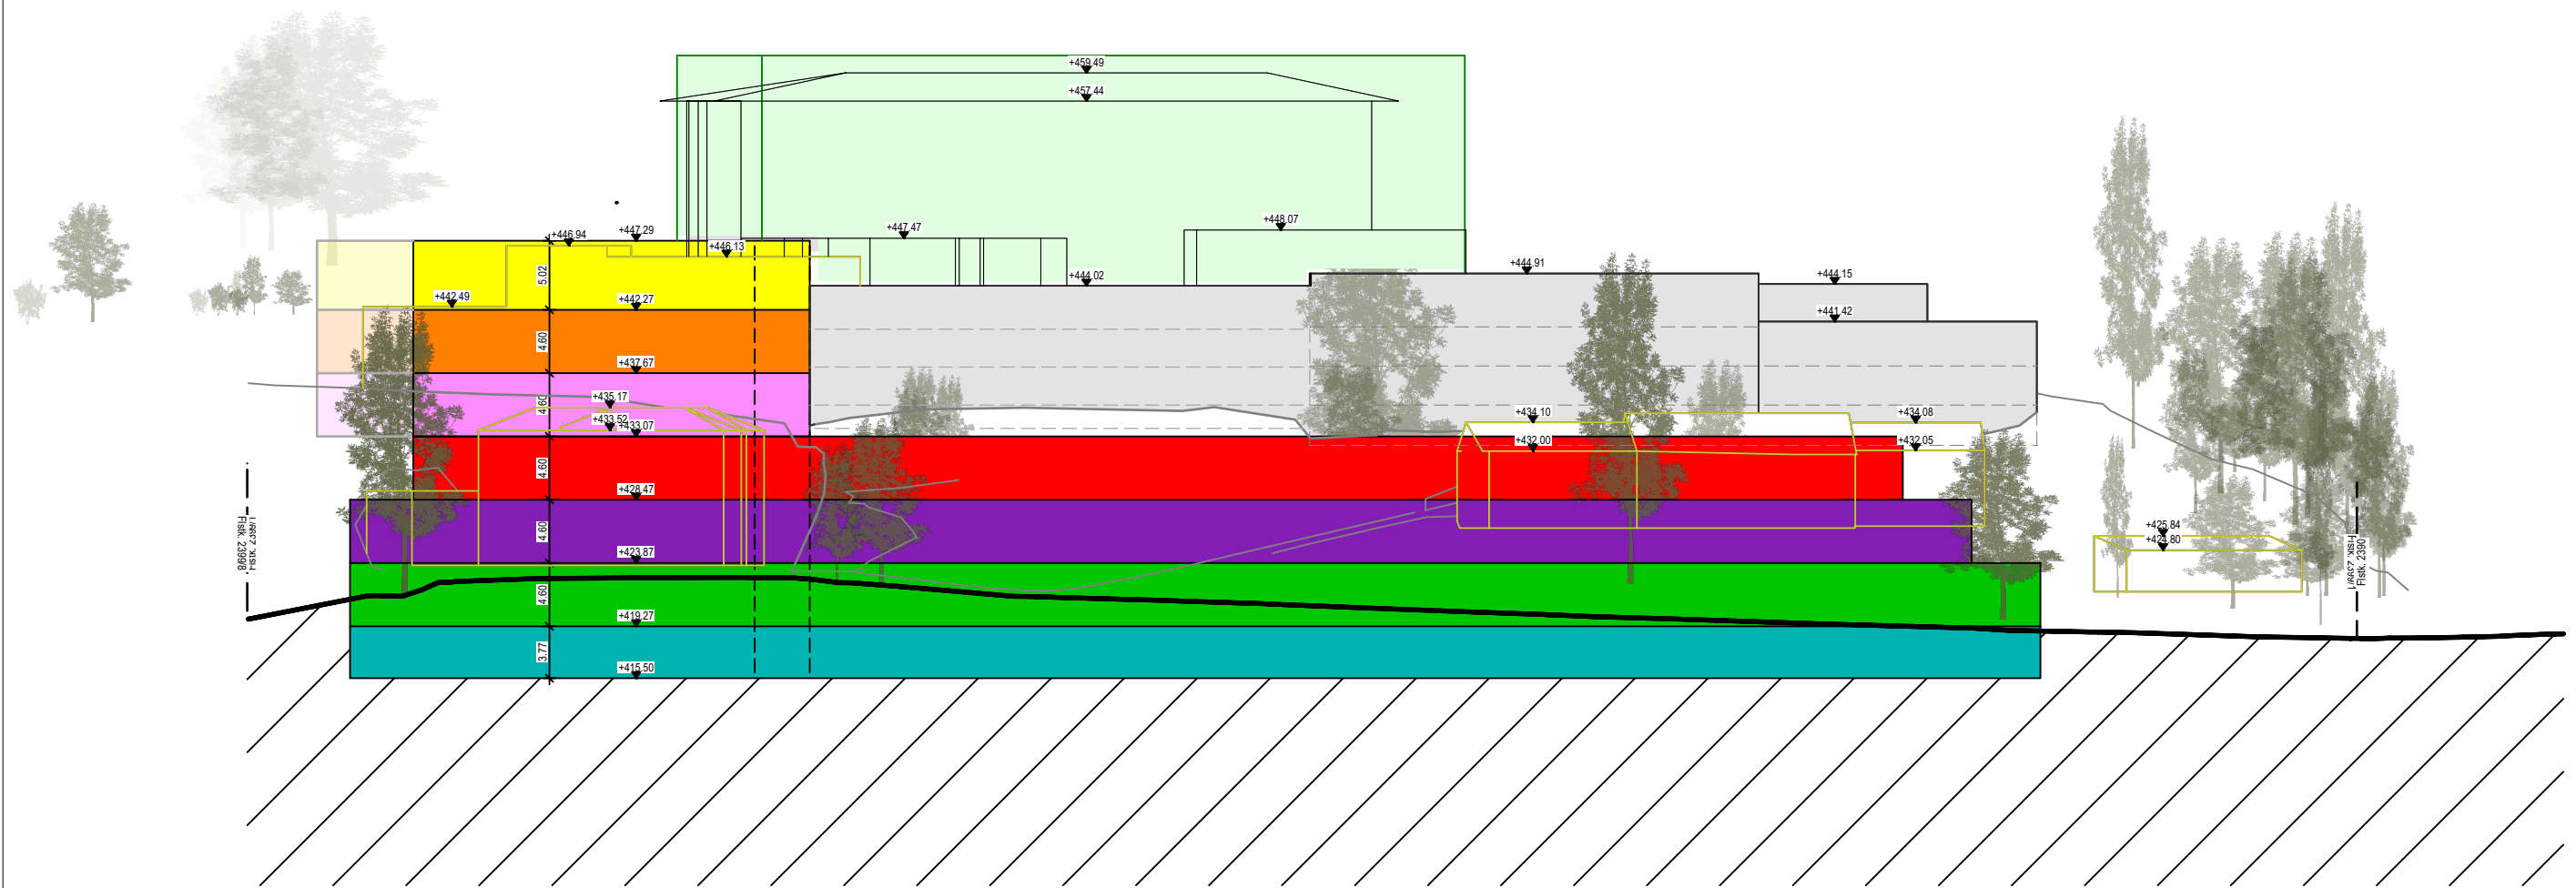

Bauherr

Planverfasser

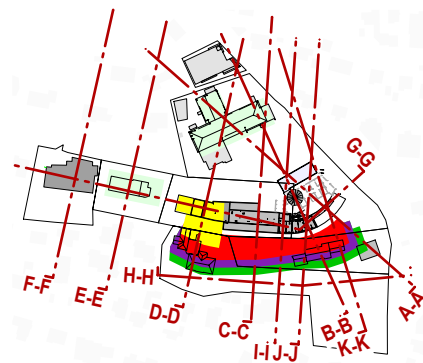


Bestandsplan

Bauvorhaben:	Buchinger Wilhelmi Bodensee - Masterplan
	Wilhelm-Beck-Str. 27 88662 Überlingen
Bauherr / Nutzer:	Buchinger Wilhelmi, vert. d. Hr. Oliver Hitzler
	Wilhelm-Beck-Str. 27 88662 Überlingen

Planverfasser Hochbau:	 bgi Böhler Großhardt GmbH & Co. KG Architektur & Projektmanagement	Hochbildstraße 7 88662 Überlingen Tel. 07551 9498 690 Fax 07551 9498 699 info@bgi-gmbh.de www.bgi-gmbh.de
---------------------------	--	--

Schnitt H

gezeichnet von	geprüft am	Datum	Maßstab
LE		26.10.2023	1:500
PLZ	LPH	FP	BA
D 88662	1	A	01
Planungsstufe	Plan-Nummer	Index	Pr.Nr
1	1043 - AN -		1268

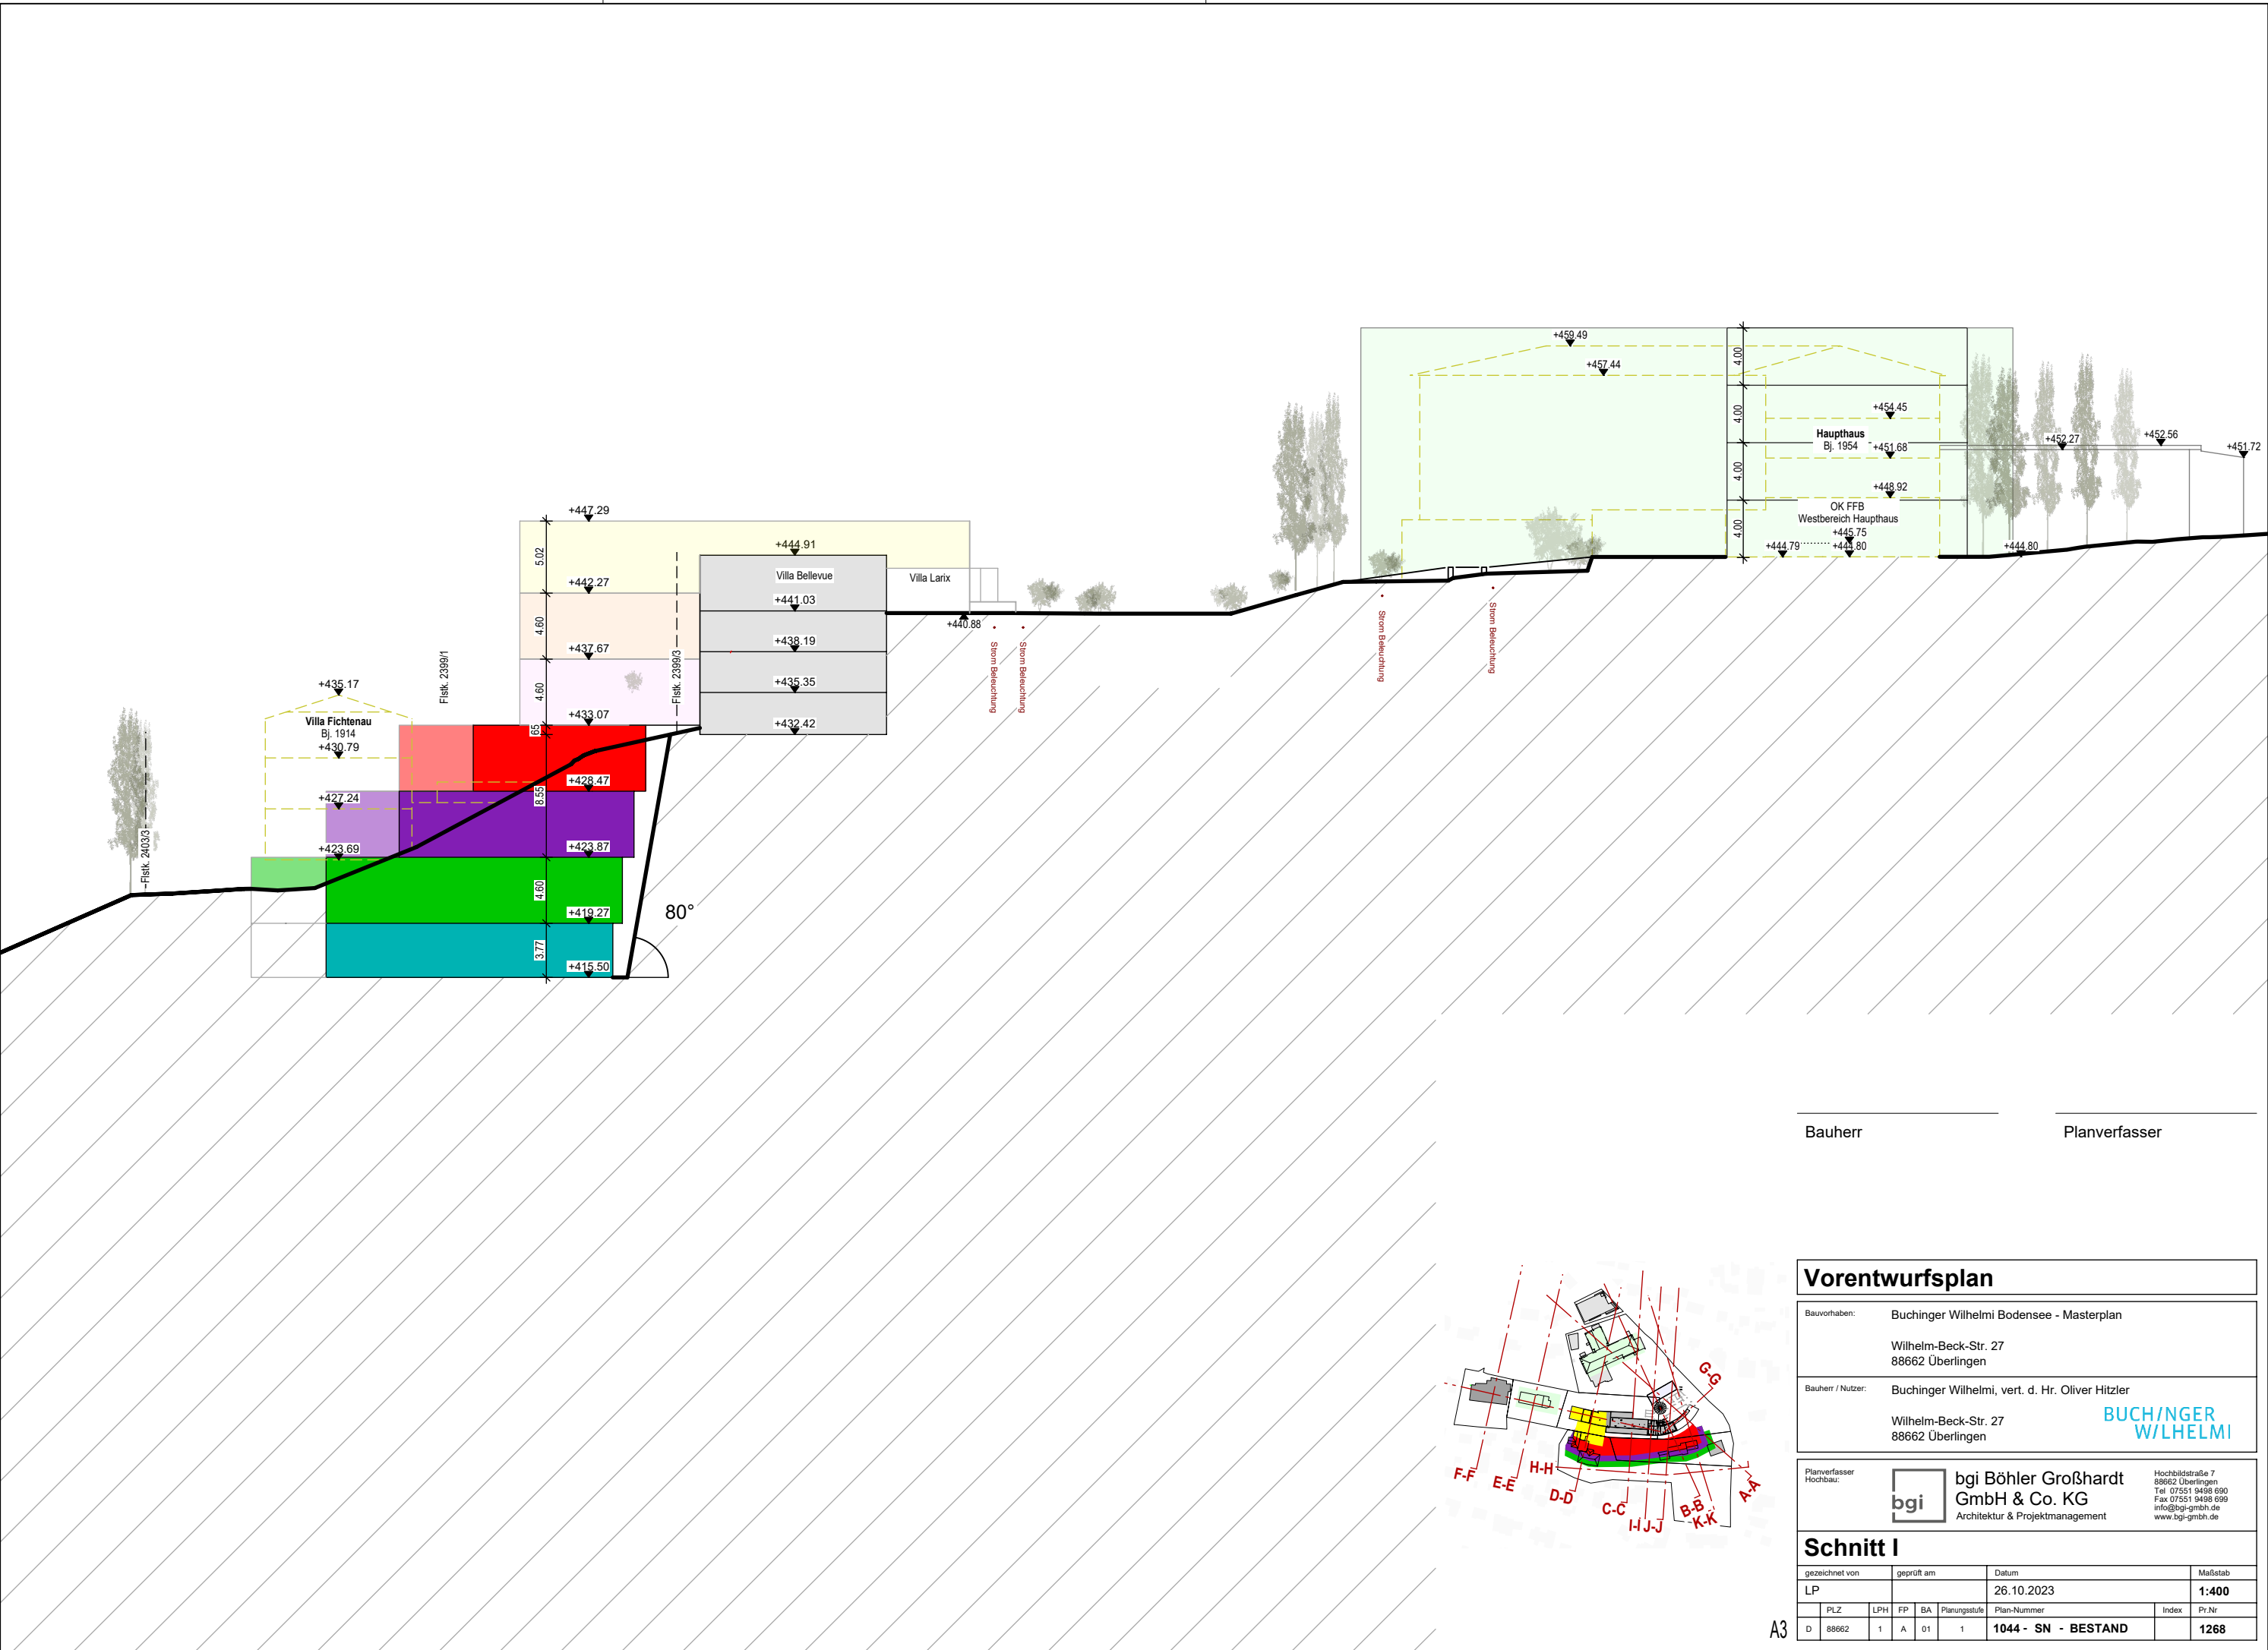

Bauherr

Planverfasser

Vorentwurfsplan

Bauvorhaben: Buchinger Wilhelmi Bodensee - Masterplan

Wilhelm-Beck-Str. 27
88662 Überlingen

Bauherr / Nutzer: Buchinger Wilhelmi, vert. d. Hr. Oliver Hitzler

Wilhelm-Beck-Str. 27
88662 Überlingen

BUCHINGER W/LHELM

Planverfasser
Hochbau:


bgi Böhler Großhardt GmbH & Co. KG
Architektur & Projektmanagement

Hochbildstraße 7
88662 Überlingen
Tel 07551 9498 690
Fax 07551 9498 699
info@bgi-gmbh.de
www.bgi-gmbh.de


Schnitt I

gezeichnet von	geprüft am	Datum	Maßstab
LP		26.10.2023	1:400
PLZ	LPH	FP	BA
D 88662	1	A	01
Planungsstufe	Plan-Nummer	Index	Pr.Nr
1	1044 - SN - BESTAND		1268

A3

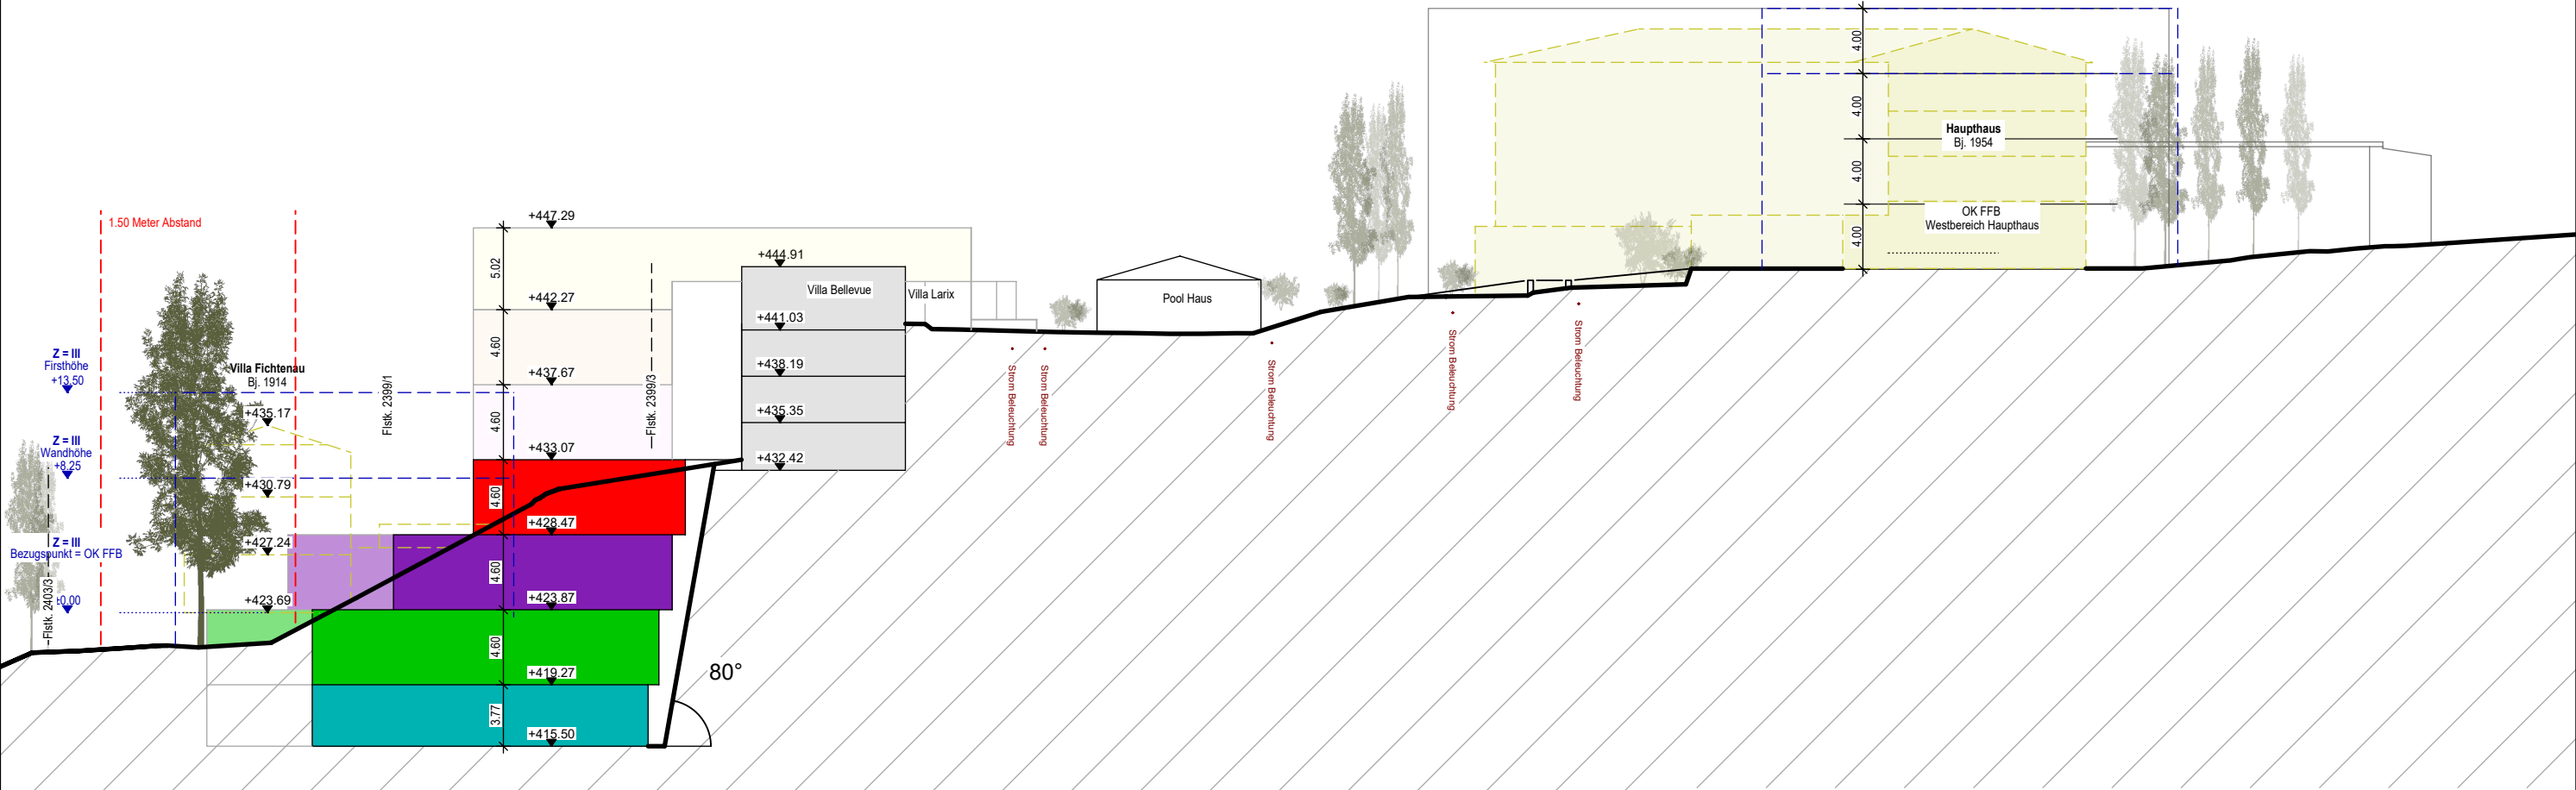

Bauherr
Planverfasser

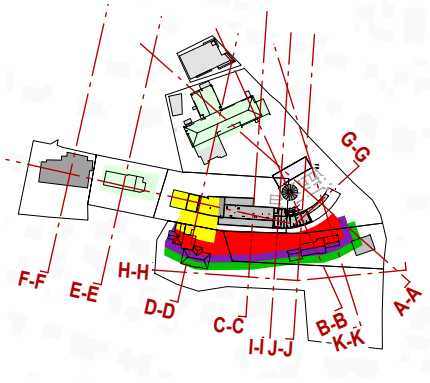

Vorentwurfsplan

Bauvorhaben: Buchinger Wilhelmi Bodensee - Masterplan
Wilhelm-Beck-Str. 27
88662 Überlingen

Bauherr / Nutzer: Buchinger Wilhelmi, vert. d. Hr. Oliver Hitzler
Wilhelm-Beck-Str. 27
88662 Überlingen

Planverfasser
Hochbau:


bgi

bgi Böhler Großhardt
GmbH & Co. KG
Architektur & Projektmanagement

Hochbildstraße 7
88662 Überlingen
Tel 07551 9498 690
Fax 07551 9498 699
info@bgi-gmbh.de
www.bgi-gmbh.de

Schnitt J

gezeichnet von	geprüft am	Datum	Maßstab				
LP		26.10.2023	1:400				
PLZ	LPH	FP	BA	Planungsstufe	Plan-Nummer	Index	Pr.Nr
D	88662	1	A	01	1	1045 - SN - BESTAND	1268

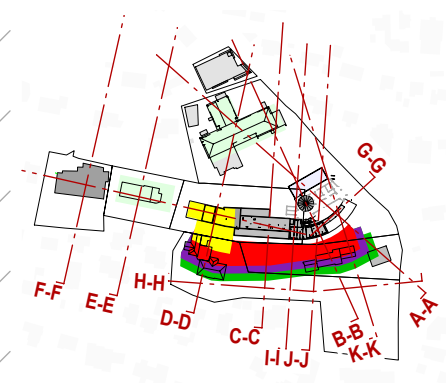

Planverfasser

Bauherr:	Buchinger Wilhelmi Bodensee - Masterplan
	Wilhelm-Beck-Str. 27 88662 Überlingen
Bauherr / Nutzer:	Buchinger Wilhelmi, vert. d. Hr. Oliver Hitzler
	Wilhelm-Beck-Str. 27 88662 Überlingen

Planverfasser
Hochbau:

 **bgi Böhler Großhardt
GmbH & Co. KG**
Architektur & Projektmanagement

Hochbühlstraße 7
88662 Überlingen
Tel 07551 9498 690
Fax 07551 9498 699
info@bgi-gmbh.de
www.bgi-gmbh.de

gezeichnet von		geprüft am			Datum		Maßstab
LP					26.10.2023		1:400
	PLZ	LPH	FP	BA	Planungsstufe	Plan-Nummer	Index
D	88662	1	A	01	1	1046 - SN - BESTAND	1268