


# Bebauungsplan "Fachmarkterweiterung La Piazza" in Überlingen Bodenseekreis ABGRENZUNGSPLAN

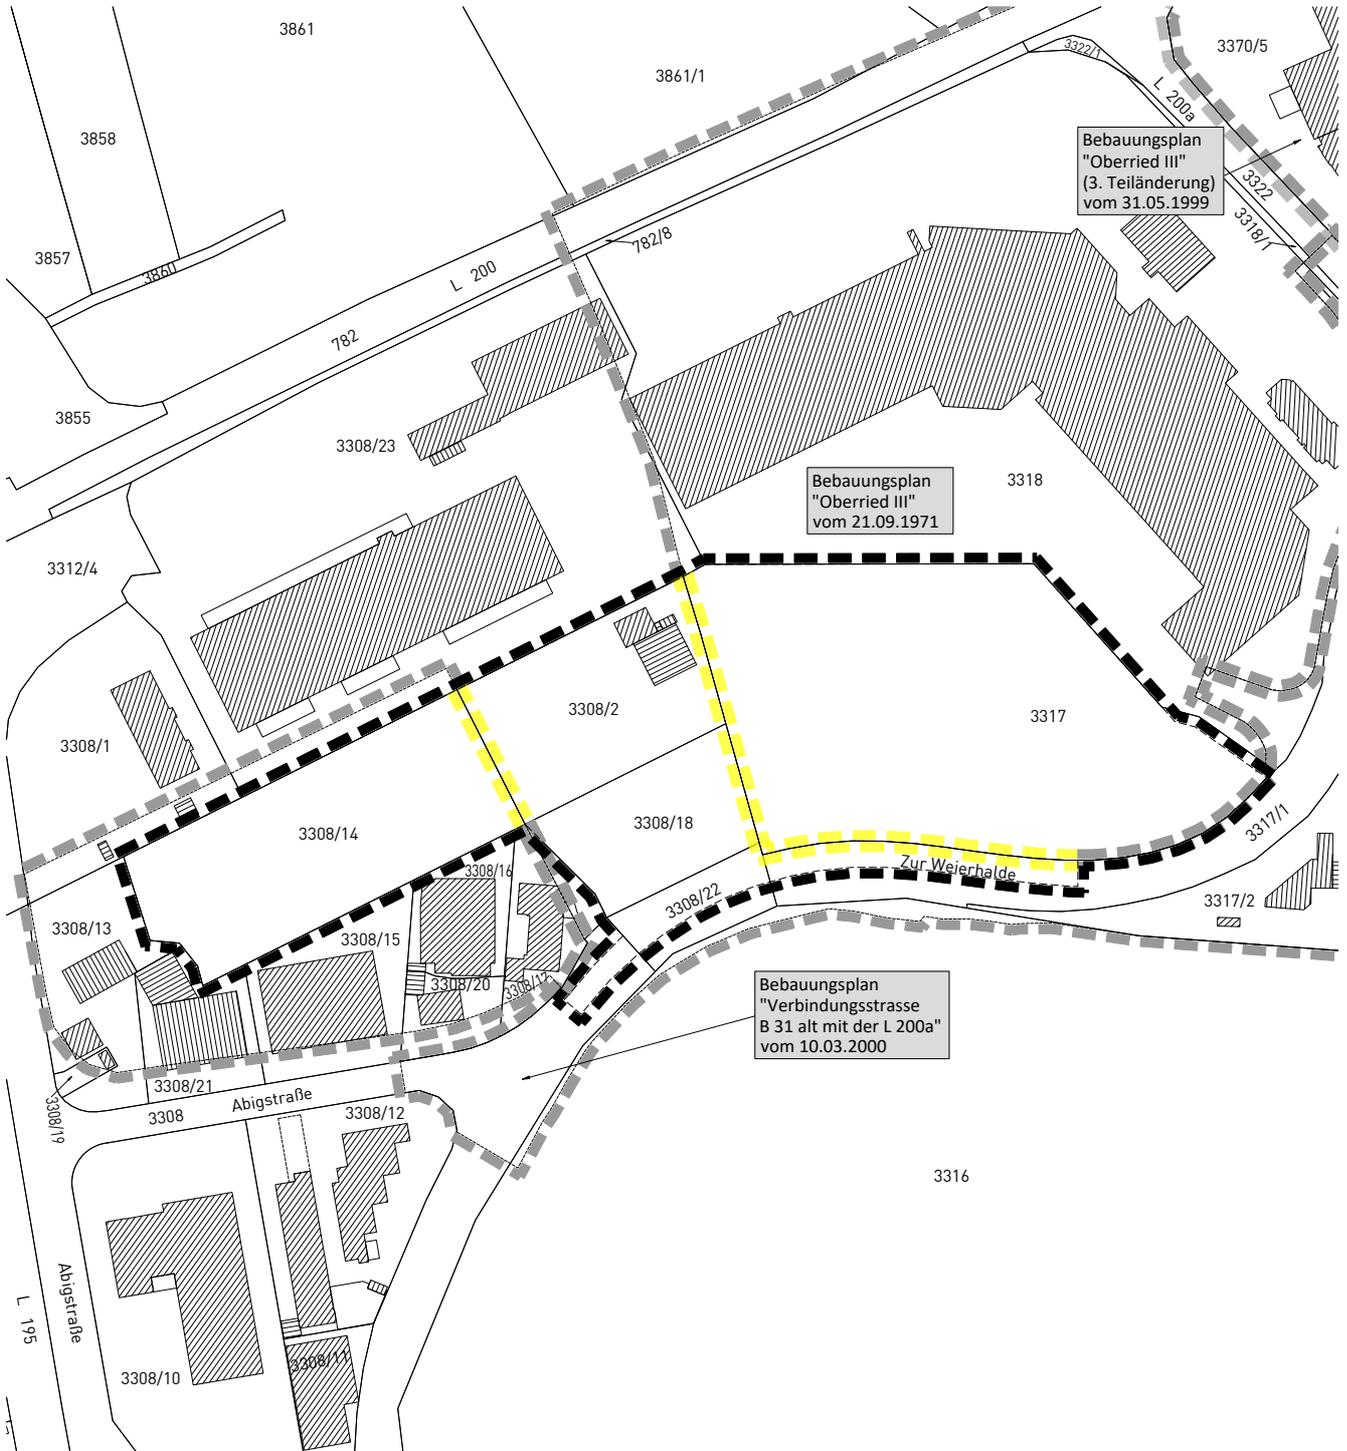

Bebauungsplan  
"Oberried III"  
(3. Teiländerung)  
vom 31.05.1999

Bebauungsplan  
"Oberried III"  
vom 21.09.1971

Bebauungsplan  
"Verbindungsstrasse  
B 31 alt mit der L 200a"  
vom 10.03.2000

- Grenze des räumlichen Geltungsbereichs des Bebauungsplanes (§ 9 Abs. 7 BauGB)
- zu überplanender Geltungsbereich genehmigter Bebauungspläne
- Grenze des räumlichen Geltungsbereichs genehmigter Bebauungspläne
- Grenze des räumlichen Geltungsbereichs angrenzender Bebauungspläne

Maßstab: 1 : 2.500		Projektnummer: 12388 Plannummer: 12388/abgr_1.3	
Gez./Geä.	Datum	Anderungsvermerk	Grundlage: ALKIS_2022-UTM_92
SP/AP	10.12.24	Abgrenzungsplan	
SP/AP	13.03.25	geänderte Fassung (nur Datum)	
SP/AP	08.07.25	geänderte Fassung (nur Datum)	

info@gf-kom.de  
www.gf-kommunal.de  
Tel +49 7485-9769-0