


**Bebauungsplan**  
**"Fachmarkterweiterung La Piazza"**  
**in Überlingen**  
**Bodenseekreis**  
**ABGRENZUNGSPLAN**

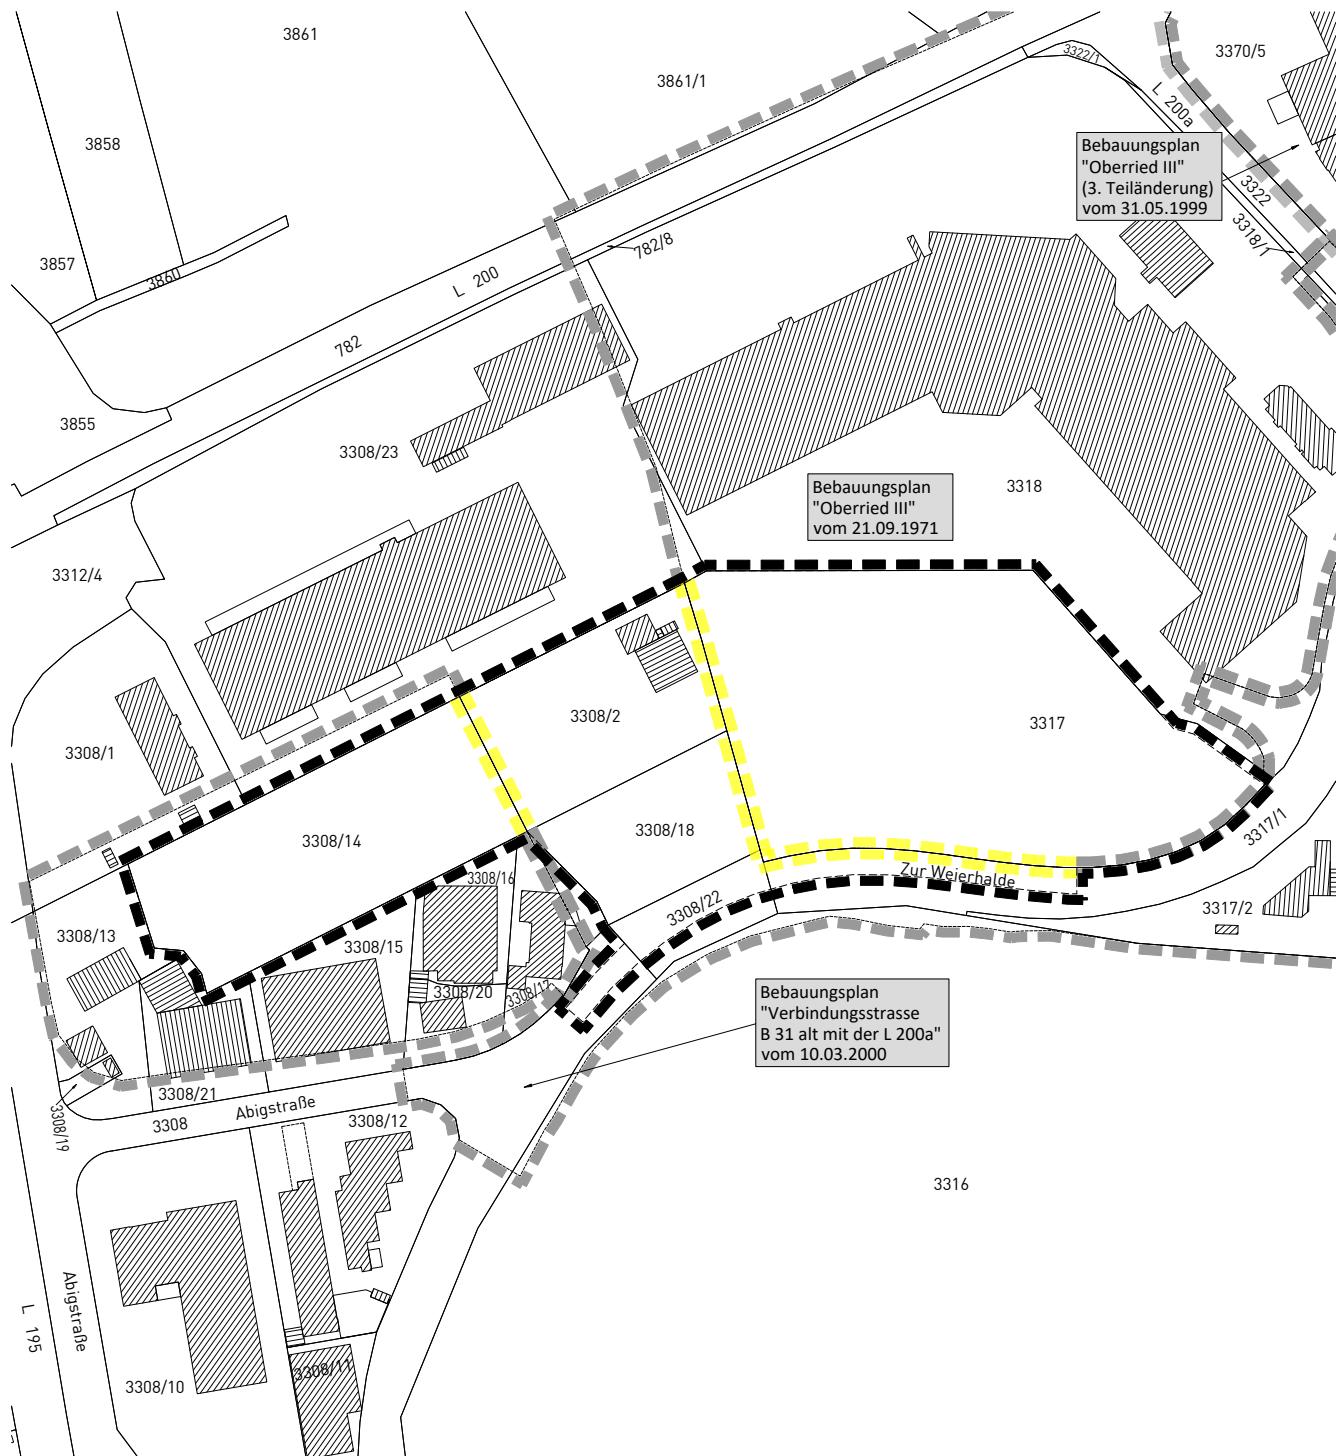

Grenze des räumlichen Geltungsbereichs  
des Bebauungsplanes (§ 9 Abs. 7 BauGB)



zu überplanender Geltungsbereich  
genehmigter Bebauungspläne



Grenze des räumlichen Geltungsbereichs  
genehmigter Bebauungspläne



Grenze des räumlichen Geltungsbereichs  
angrenzender Bebauungspläne

Maßstab: 1 : 2.500

Projektnummer: 12388  
Plannummer: 12388/abgr\_1.4

Gez./Geä.	Datum	Änderungsvermerk	Grundlage: ALKIS_2022-UTM_92
SP/AP	10.12.24	Abgrenzungsplan	
SP/AP	13.03.25	geänderte Fassung (nur Datum)	
SP/AP	08.07.25	geänderte Fassung (nur Datum)	
SP/AP	03.11.25	geänderte Fassung (nur Datum)	

