


Bebauungsplan "Fachmarkterweiterung La Piazza" in Überlingen Bodenseekreis ABGRENZUNGSPLAN

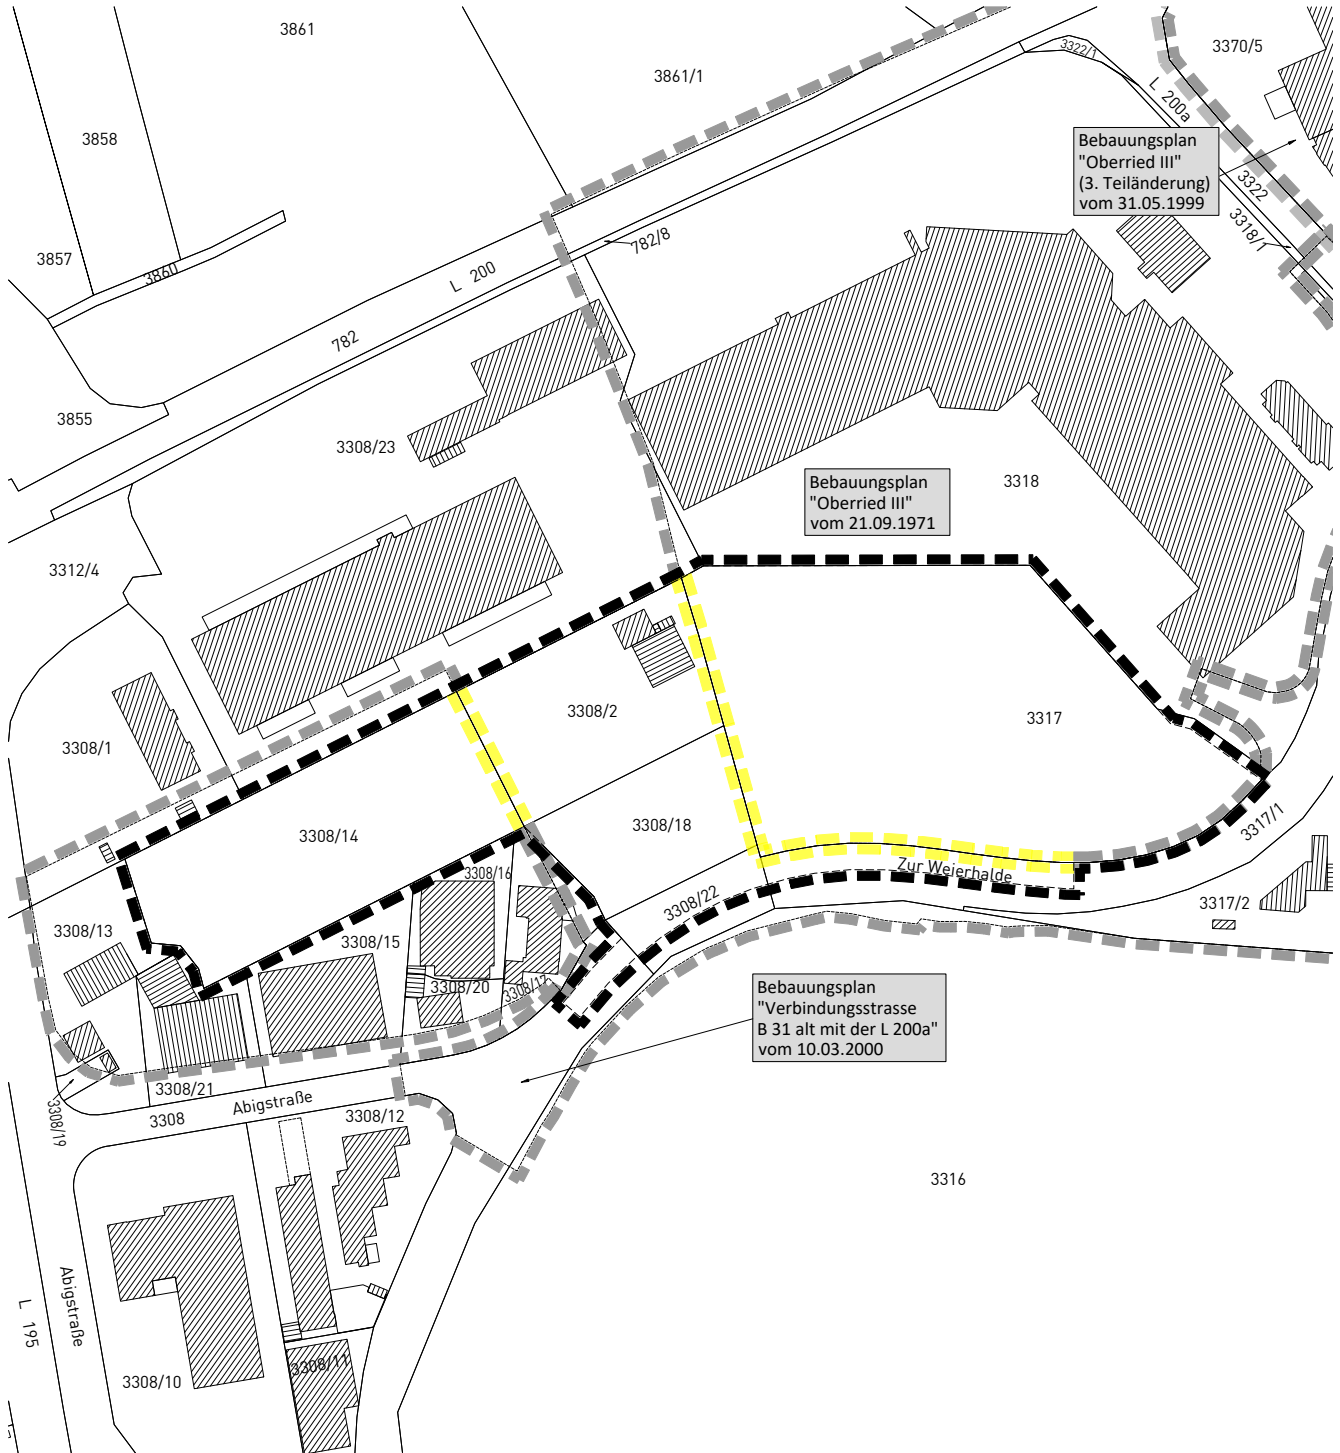

Grenze des räumlichen Geltungsbereichs
des Bebauungsplanes (§ 9 Abs. 7 BauGB)



zu überplanender Geltungsbereich
genehmigter Bebauungspläne



Grenze des räumlichen Geltungsbereichs
genehmigter Bebauungspläne



Grenze des räumlichen Geltungsbereichs
angrenzender Bebauungspläne

Maßstab: 1 : 2.500

Projektnummer: 12388
Plannummer: 12388/abgr_1.4

Gez./Geä.	Datum	Änderungsvermerk	Grundlage: ALKIS_2022-UTM_92
SP/AP	10.12.24	Abgrenzungsplan	
SP/AP	13.03.25	geänderte Fassung (nur Datum)	
SP/AP	08.07.25	geänderte Fassung (nur Datum)	
SP/AP	03.11.25	geänderte Fassung (nur Datum)	



info@gf-kom.de
www.gf-kommunal.de
Tel +49 7485-9769-0

