


**"Burgberg"  
Teil C**

**Grünordnungsplan**



# BURGBERG ÜBERLINGEN - BODENSEE

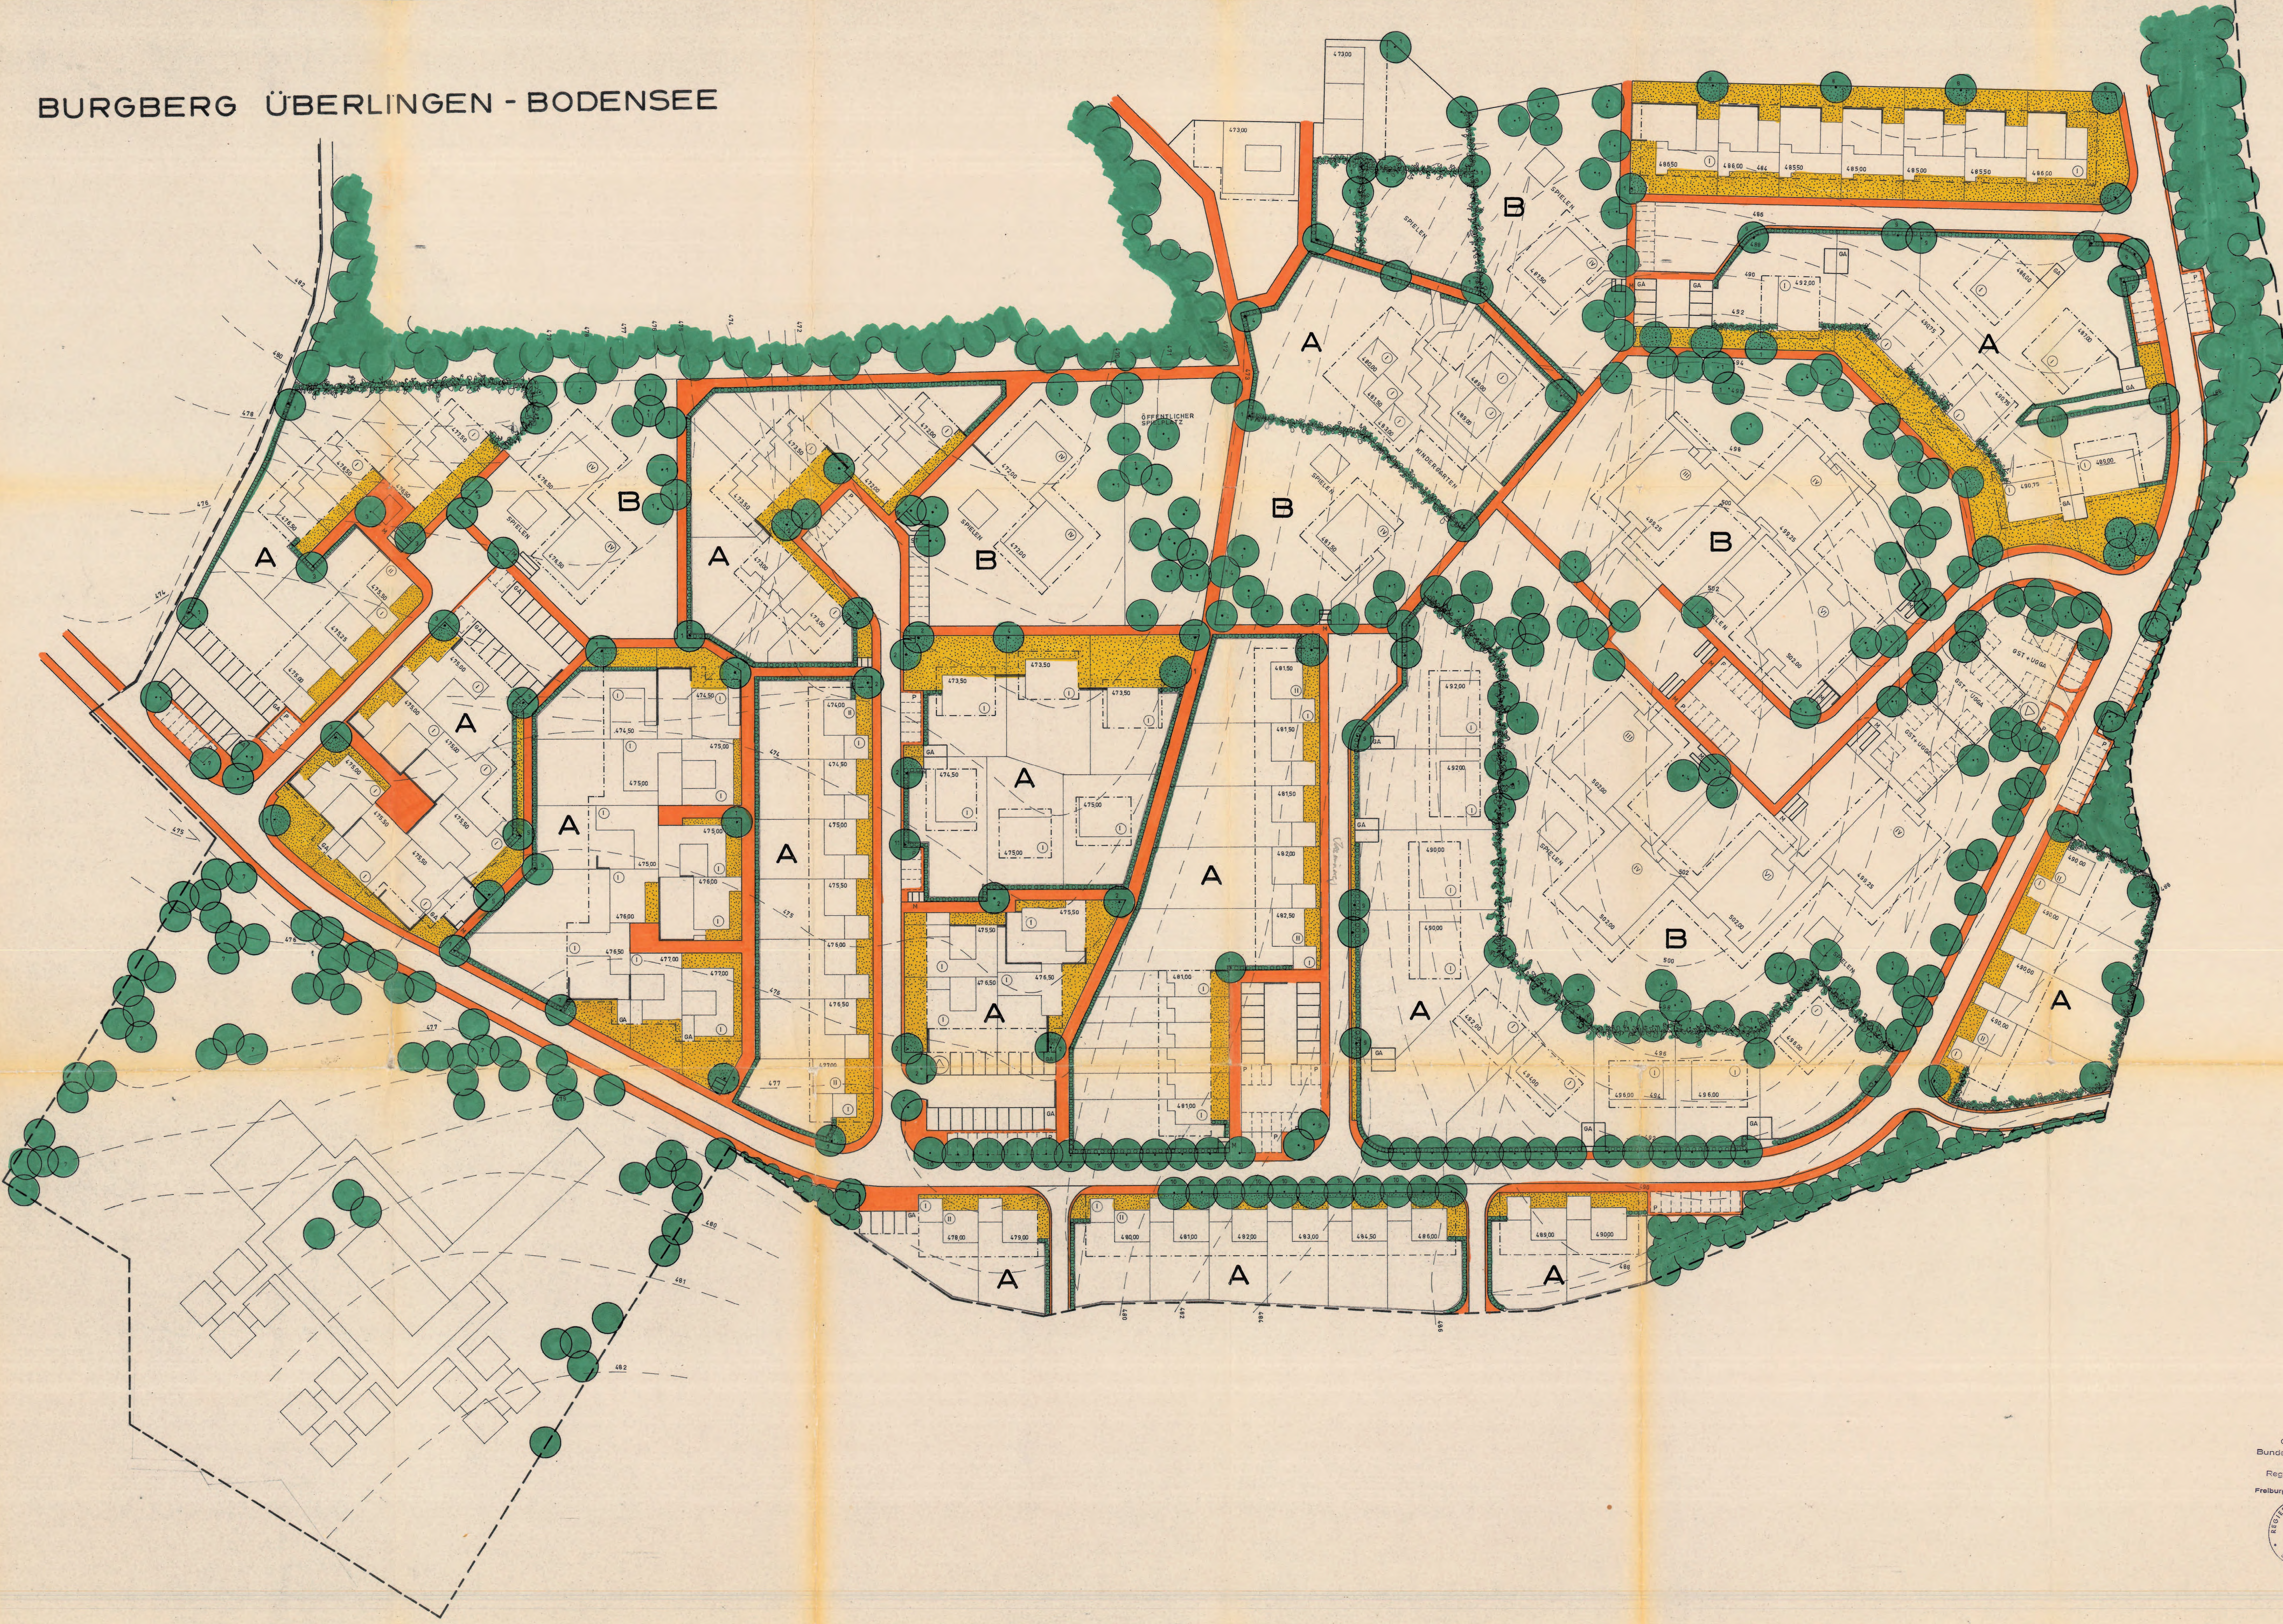

## ZEICHENERKLÄRUNG

- VORH. BAUMBESTAND
  - AUFFORSTUNG
  - BAUMPFLANZUNG (ZWINGEND)
  - FREIE GRENZPFLANZUNG (ZWINGEND)  
ZAUN STEHT 1,00 m V. d. GRENZE ZURÜCK
  - OFFENE VORGARTENFLÄCHE  
(DARF NICHT EINGEFRIEDET WERDEN)
  - PRIVATE GRÜNFLÄCHE (HAUSGARTEN)
  - GRÜNFLÄCHEN DIE NICHT EINGEFRIEDET  
WERDEN DÜRFEN
  - FUSSWEGE
  - ZAUN MIT HECKE
  - SICHTBLENDEN
- 1 ACER PSEUDOPLATANUS
  - 2 ACER CAMPESTRE
  - 3 ALNUS GLÜTINOSA
  - 4 CARPINUS BETULUS
  - 5 CRATAEGUS CARRERI
  - 6 QUERCUS ROBUR
  - 7 QUERCUS RUBRA
  - 8 SORBUS ARIA
  - 9 SORBUS AUCCUPARIA
  - 10 TILIA EUCHLORA
  - 11 PRUNUS PADUS

Überlingen, den 11. Oktober 1967  
 der Gemeinderat

*[Signature]*  
 (Bürgermeister)

Genehmigt gemäß § 11 des  
 Bundesbaugesetzes vom 28.6.1960  
 (BauN 11 S. 241)  
 Regierungspresidium Südbaden  
 Freiburg i. Br., den 8. März 1968  
*[Signature]*

BAUFORHNER		BURGBERG - ÜBERLINGEN BODENSEE	
ZEICHNUNG			
GRÜNRAHMENPLAN			
DAUM:	20.5.67	ANSTAB:	1:500
GEZEHNET:	Rb	PLAN NR.:	132/1
RANGUNG:		BAUTRIBBE:	
RANGUNG: ARBEITSGEMEINSCHAFT			
BOYER - WAGENFELD FREIE GARTEN U. LANDSCHAFTSARCHITEKTEN BDGA 4-1 DUISBURG-BOCHUM-STRASSE 11 SITTARDSTRASSE ALLEE 19 TELEFON 117111			
BAUVERFAHREN: <i>[Signature]</i>			