


"Burgberg"
Teil C

Planteil

**BEBAUUNGSPLAN
BURGBERG
ÜBERLINGEN ~ BODENSEE**

C

M. 1:500

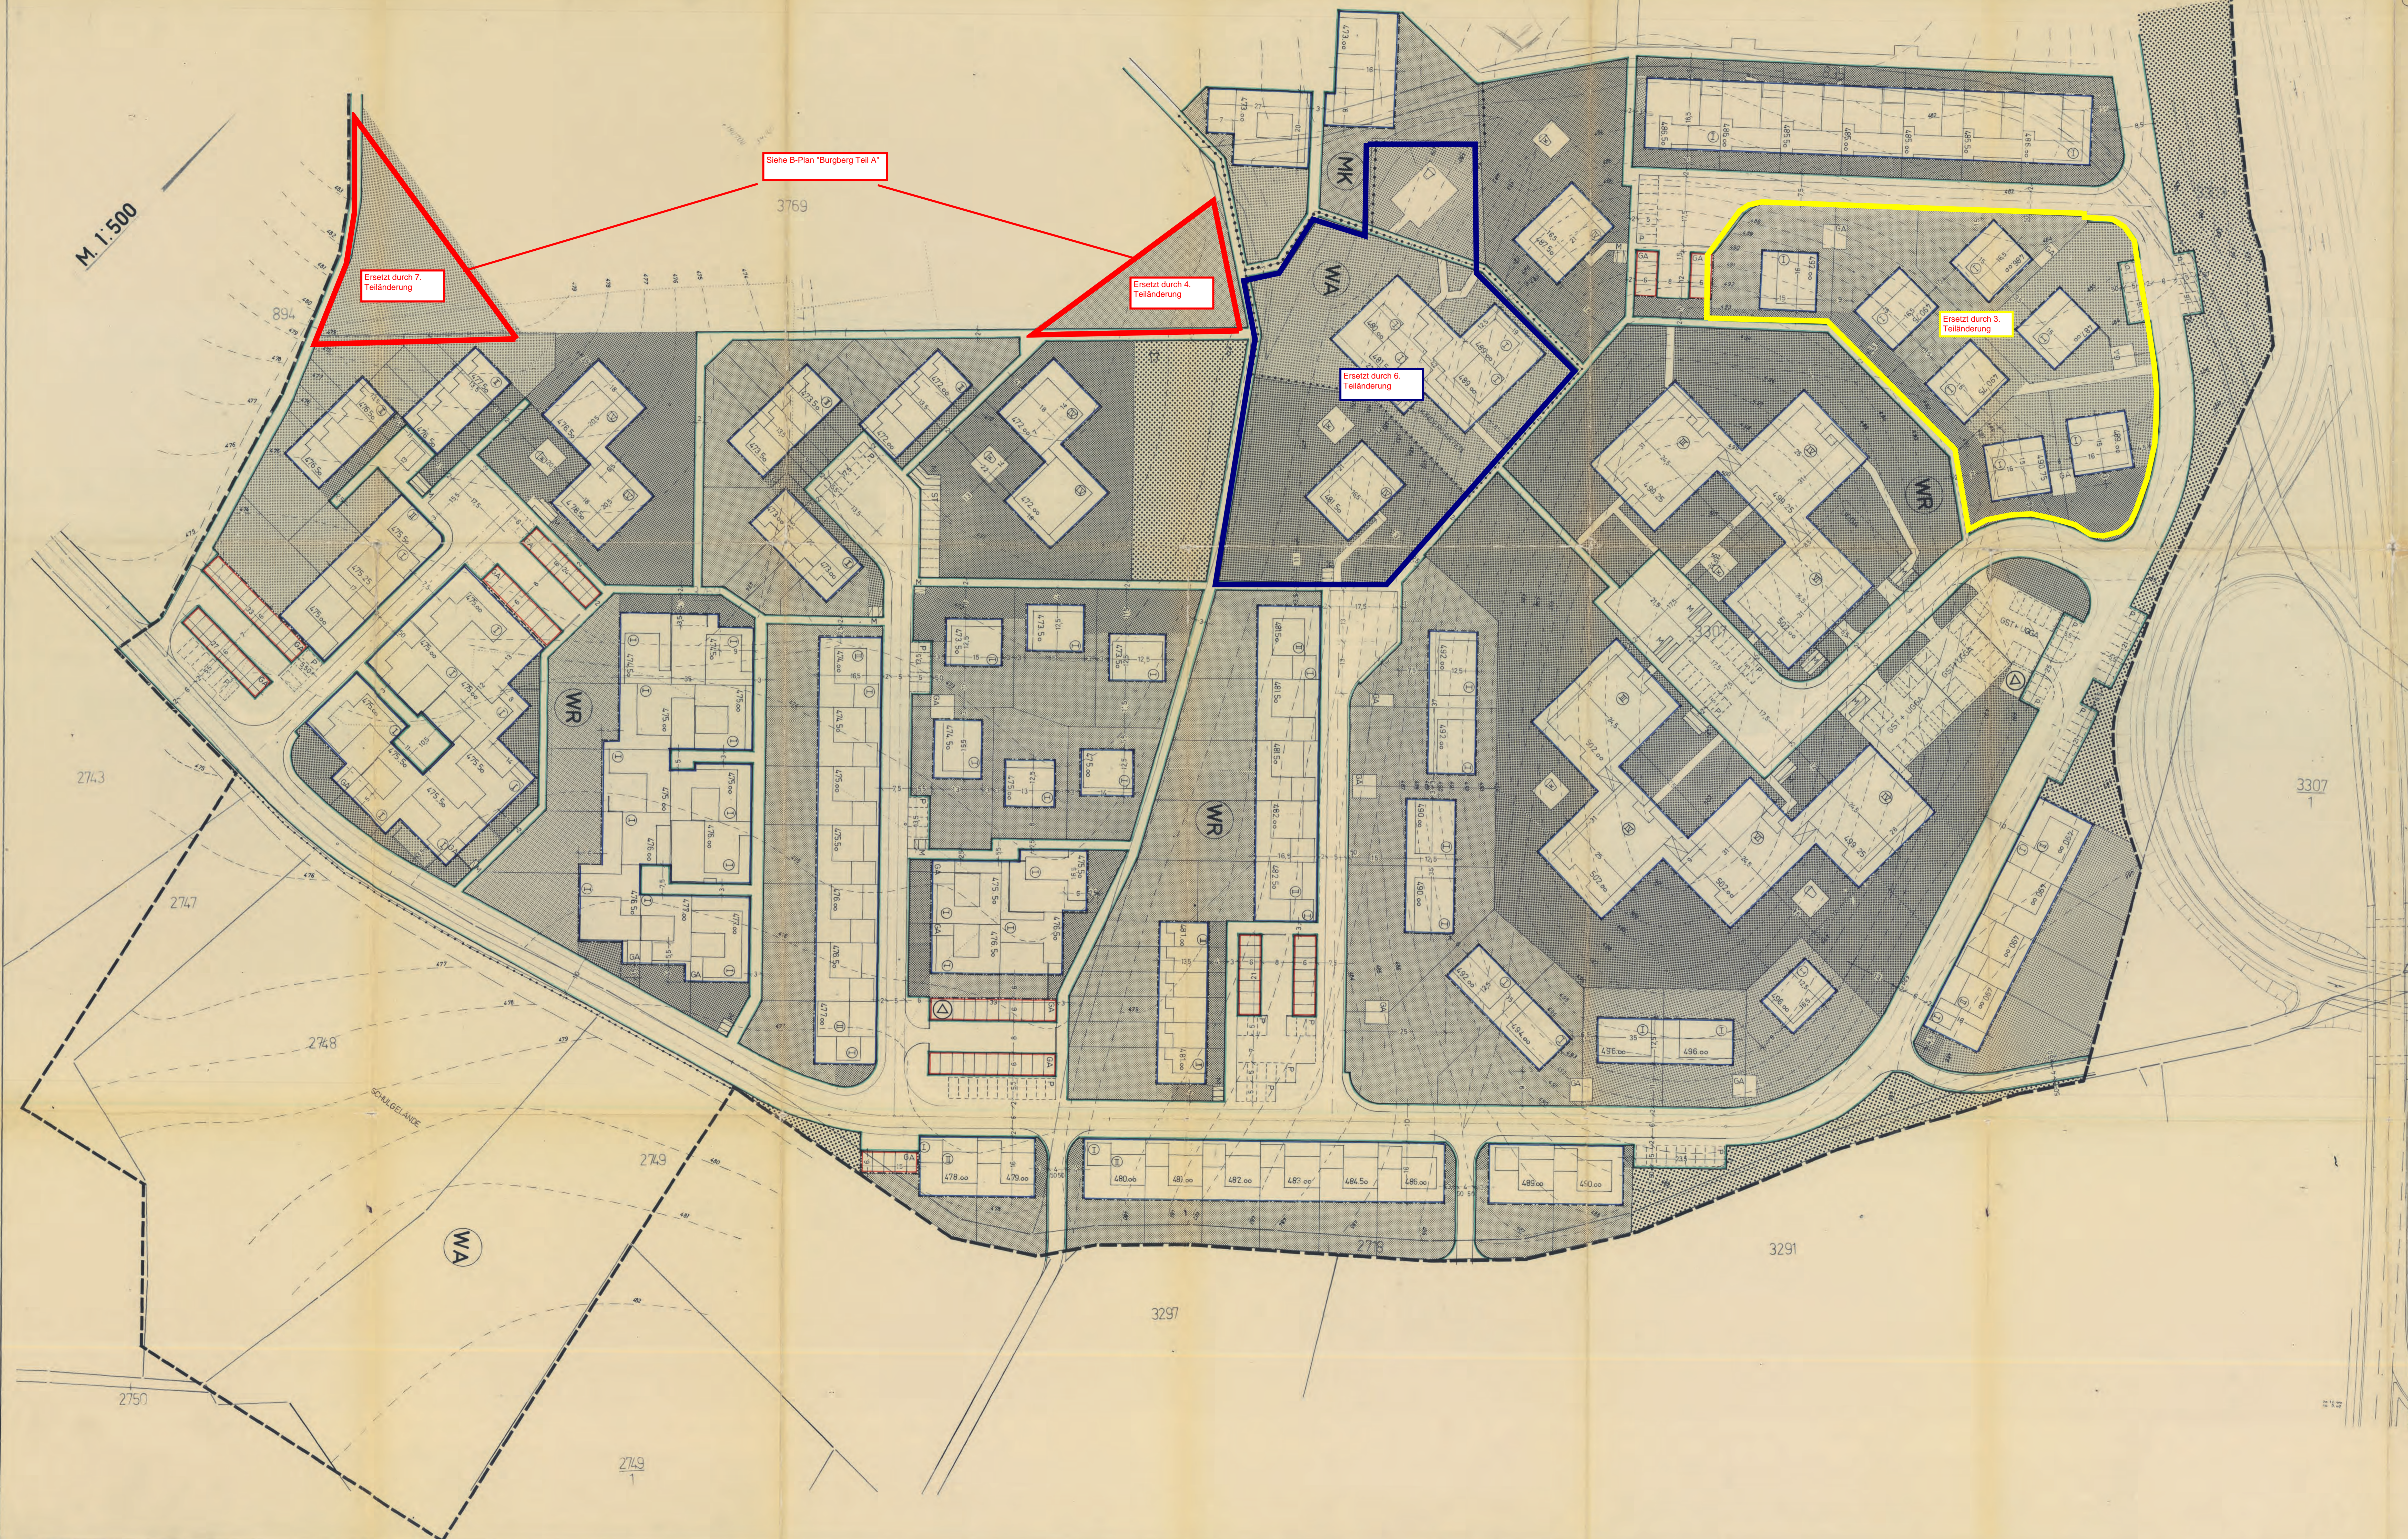

ZEICHENLEGENDE

	WA Allgemeines Wohngebiet
	WR Kleinsiedlungsgebiet
	WK Reines Wohngebiet
	MK Dorfgebiet
	MH Mischgebiet
	KE Kerngebiet
	GE Gewerbegebiet
	GI Industriegebiet
	SO Sonderbaugbiet
	GFZ Grundflächenzahl
	GFZ Geschossflächenzahl
	BMZ Baumassenzahl
	BMZ Baumassenzahl
	U Anzahl der Vollgeschosse
	U offene Bauweise
	U geschlossene Bauweise
	U Flurstückshöhe
	U Erdgeschossfußbodenhöhe
	geschlossene Einfriedigungen (Sichtschutz)
	Spielplatz, Kleinkinderspielplatz
	Mülltonnenstandort
	Wasteelle für Öff. Verkehrsmittel
	priv. KFZ-Installplatz
	Gemeinschaftsstellplatz
	Garage
	Gemeinschaftsgarage
	UGGA Unterrirdische Gemeinschaftsgarage
	Baum- und Strauchpflanzg.
	Überdachungen und Auskragungen

AUFSTELLUNGS- UND GENEHMIGUNGSLEGENDE

Die Aufstellung des Bebauungsplanes ist durch die **Gemeindervertretung** in der Sitzung am **10. Apr. 1963** beschlossen worden.

Datum:  

Anfertigung der Planunterlagen nach dem Liegenschaftskataster und aufgrund örtlicher Aufnahmen.

Datum:  

Dieser Bebauungsplan wurde als **Bebauungsplan** gemäß § 10 BldMG vom **23.6.1960** (MBl. S. 341) entworfen, dem § 2 und 9 BldMG und dem § 1 der zweiten Verordnung zur Durchführung des BldMG vom 20.6.1961 (MBl. S. 86), sowie der BauVO vom 26.6.1962 (MBl. S. 425 ff.) in der Sitzung der **Gemeindervertretung** am **11. Okt. 1962** beschlossen.

Datum:  

Dieser Plan ist gemäß § 11 des BldMG vom 23.6.1960 (MBl. S. 341) mit Verfügung vom 8.3.68 w/16/16/16/16 genehmigt worden.

Datum:  

Dieser Planentwurf mit seiner Begründung hat gemäß § 2 Abs. 6 BldMG in der Zeit vom **3. Juli 1967** bis **3. Aug. 1967** zu jedermanns Einsicht offenlagen.

Datum:  

Dieser Bebauungsplan wurde am **11. Okt. 1967** in **Überlingen a. Bodensee** öffentlich bekannt gemacht. Damit ist dieser Bebauungsplan gemäß § 12 BldMG am rechtsverbindlich geworden.

Datum:  