



„Bergle“

Planteil

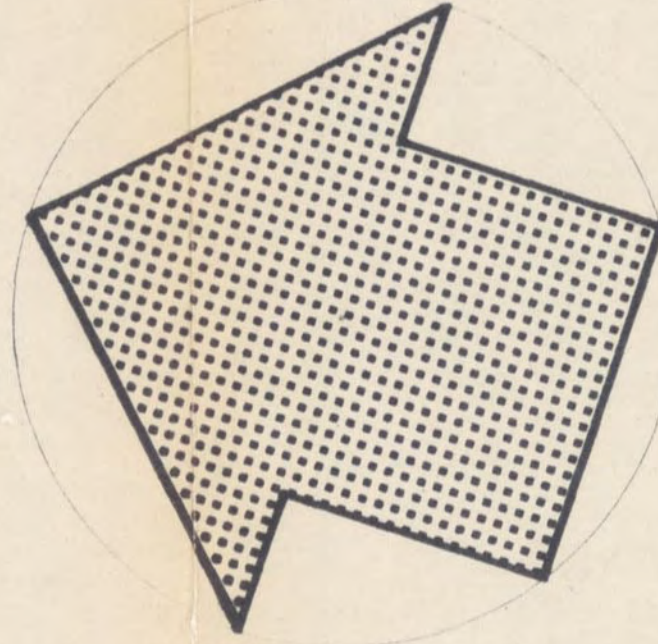

Area 1

Area 2

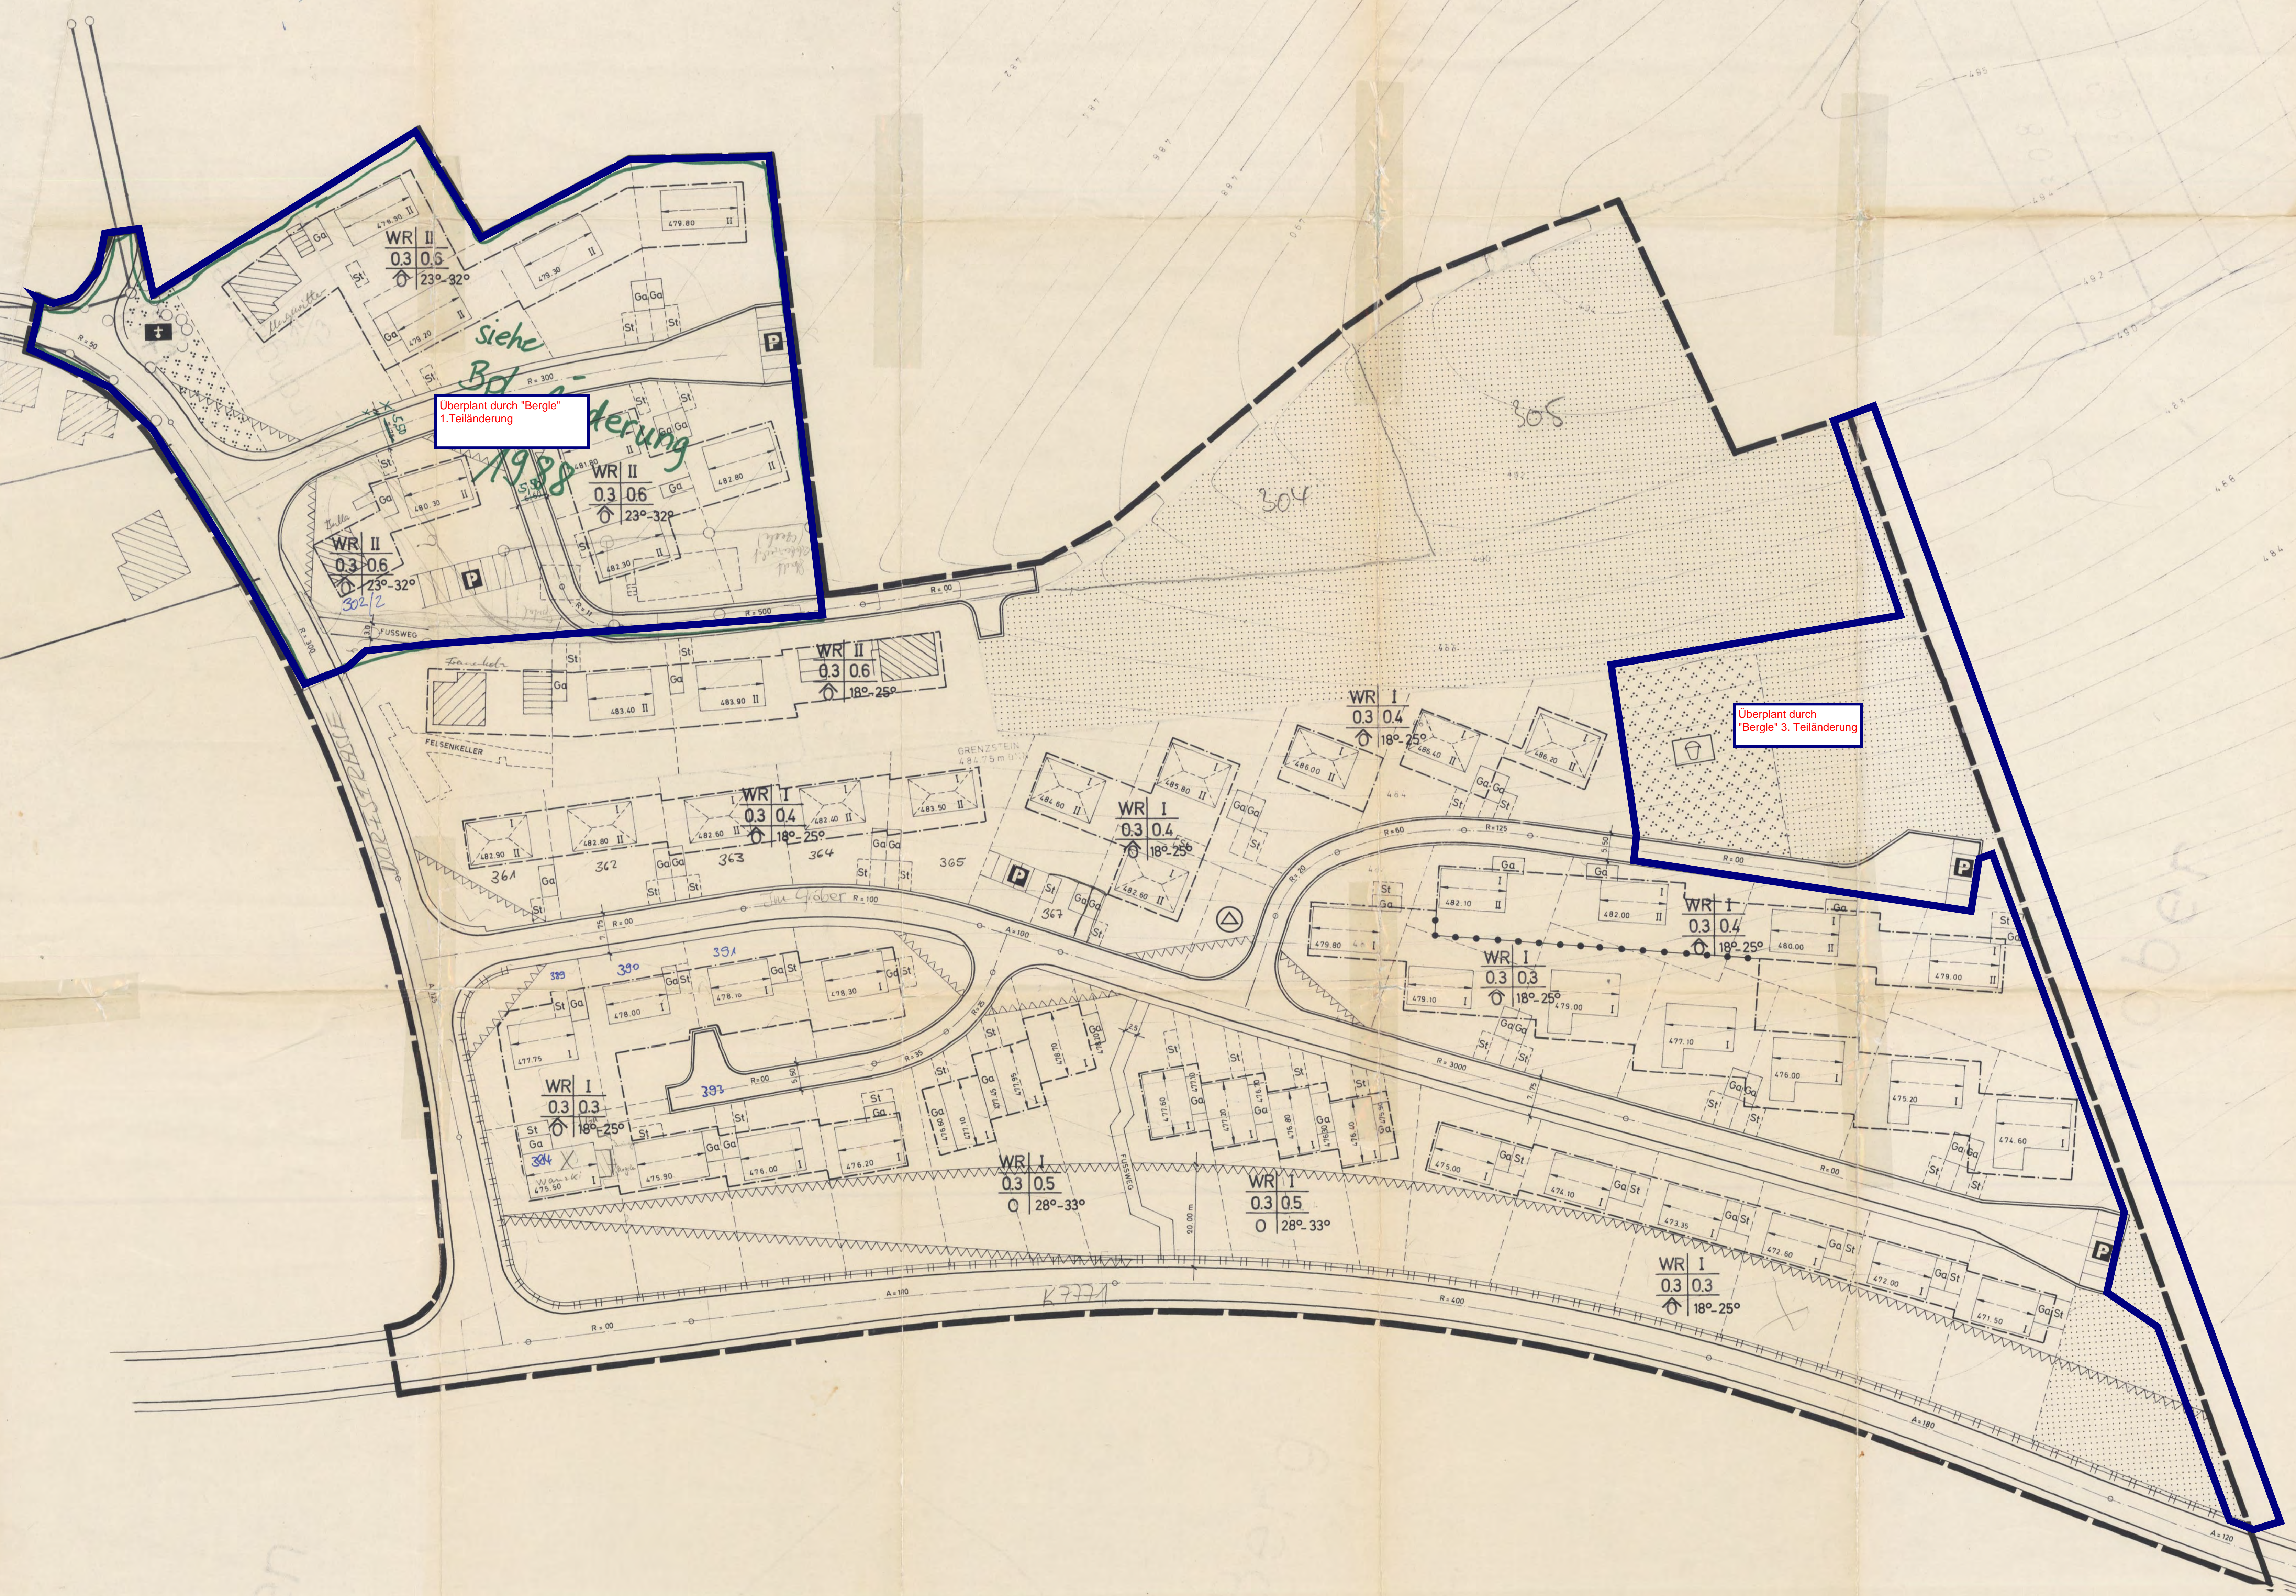

Überplant durch "Bergle" 1. Teiländerung

Überplant durch "Bergle" 3. Teiländerung

**STADT ÜBERLINGEN
ORTSTEIL BAMBERGEN
BEBAUUNGSPLAN „BERGLE“**

LAGEPLAN M. 1:500

PLANZEICHEN


- | | |
|---|---|
| --- GRENZE DES RÄUMLICHEN GELTUNGSBEREICHES DES BEBAUUNGSPLANES | ☐ PARKPLATZ ÖFFENTLICH |
| --- BAUGRENZE | ☐ KINDERSPIELPLATZ |
| --- FAHRBAHN | ☐ KIRCHE |
| WR REINES WOHNGEBIET | ☐ TRAFICSTATION |
| GRÜNFLÄCHE ÖFFENTLICH | ☐ GARAGEN- / STELLPLATZ NICHT ZWINGEND |
| FLÄCHE FÜR DIE LANDWIRTSCH. | --- 480.00 MM ERDGESCHOSS ROHFUßBODENH. |
| ABBRUCH | --- FIRST WALMRICHTUNG |
| ZUFAHRTSVERBOT | --- SICHTDREIECK / VON DER BEBAU- UND FRIEDHALTENDE FLÄCHEN |
| | --- ABGRENZUNG UNTERSCHIEDL. NUTZUNG |

FÜLLSCHEMA DER NUTZUNGSSCHABLONE

BAUGEBIET	ZAHL DER VOLLESGESCHOSSE
GRUNDFLÄCHENZAHL	GESCHOSSFLÄCHENZAHL
BAUWEISE (O = OFFENE BAUWEISE) (☉ = NUR EINZELHÄUSER ZULÄSSIG)	DACHNEIGUNG

ÜBERLINGEN BOBENSEE, DEN 4. DEZ. 1975
DER GEMEINDERAT: (BÜRGERMEISTER)

Lehen

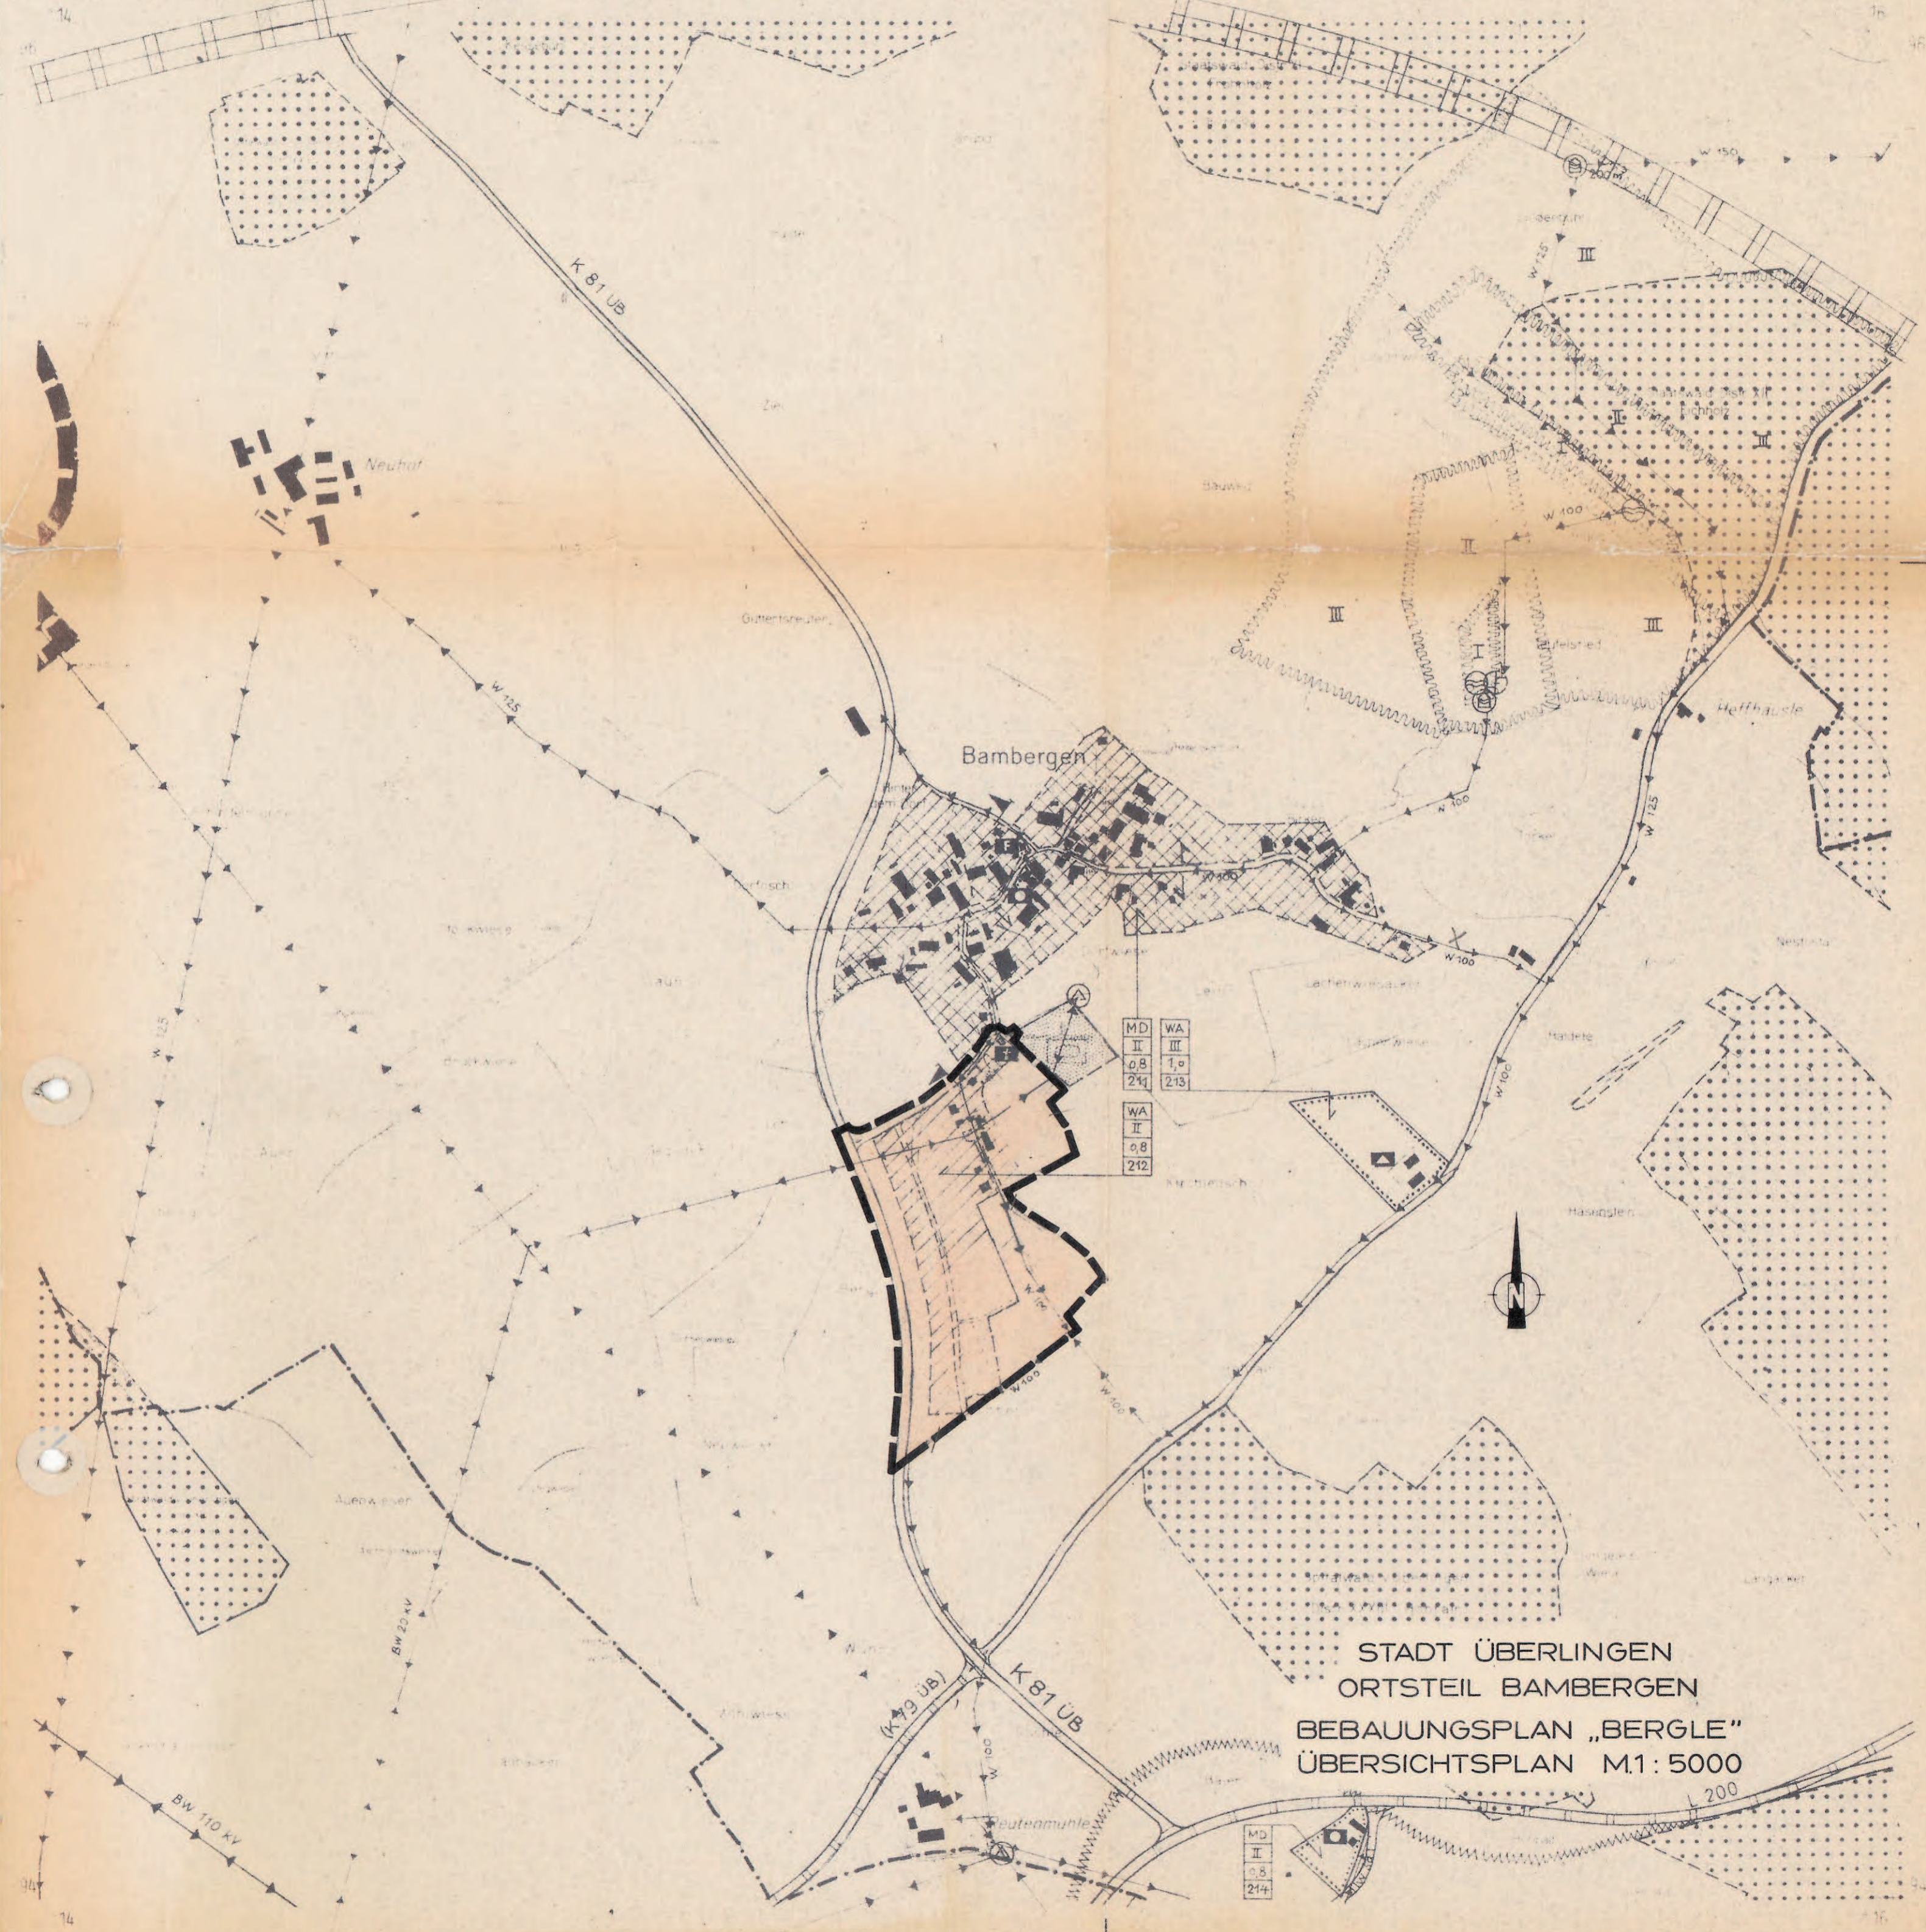


STADT ÜBERLINGEN
 ORTSTEIL BAMBERGEN
 BEBAUUNGSPLAN „BERGLE“
 ÜBERSICHTSPLAN M.1: 5000

MD	WA
II	III
0,8	1,0
211	213

WA
II
0,8
212

MD
II
0,8
214

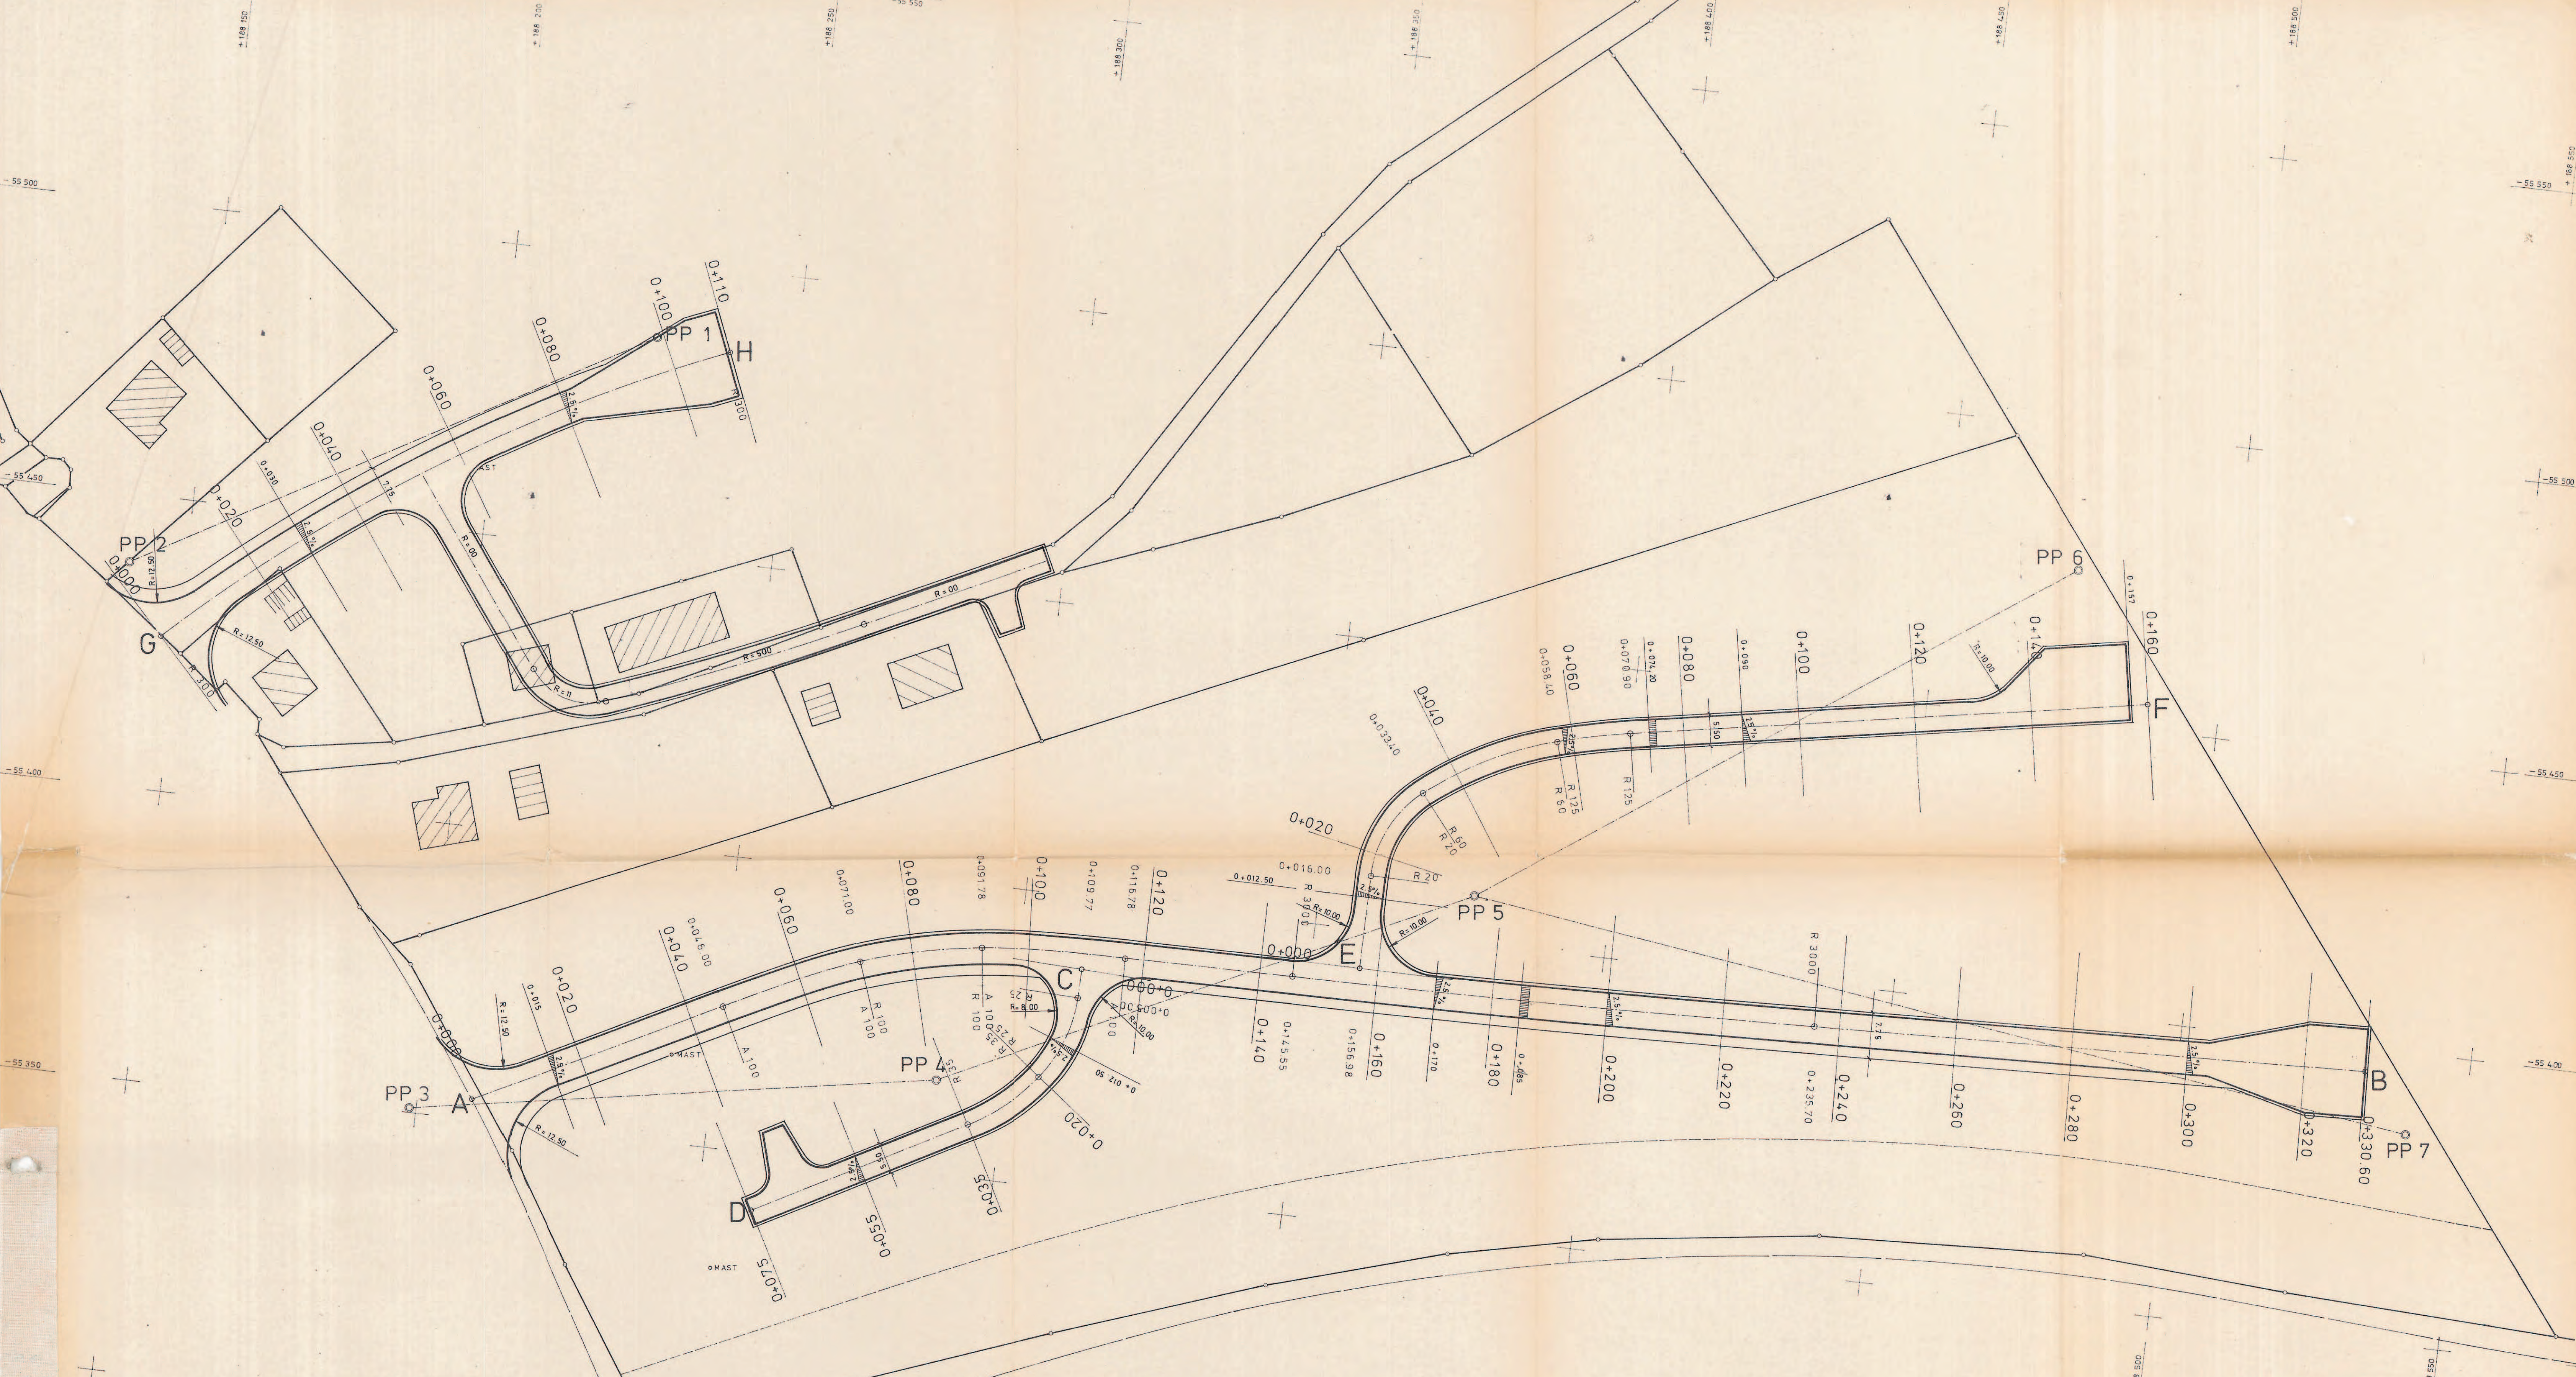


ERSCHLISSUNG BERGLE
 ÜBERLINGEN BAMBERGEN


LAGEPLAN 1:500

STADTBAUAMT ÜBERLINGEN ABTEILUNG TIEFBAU APRIL 1975


STRASSE C-D

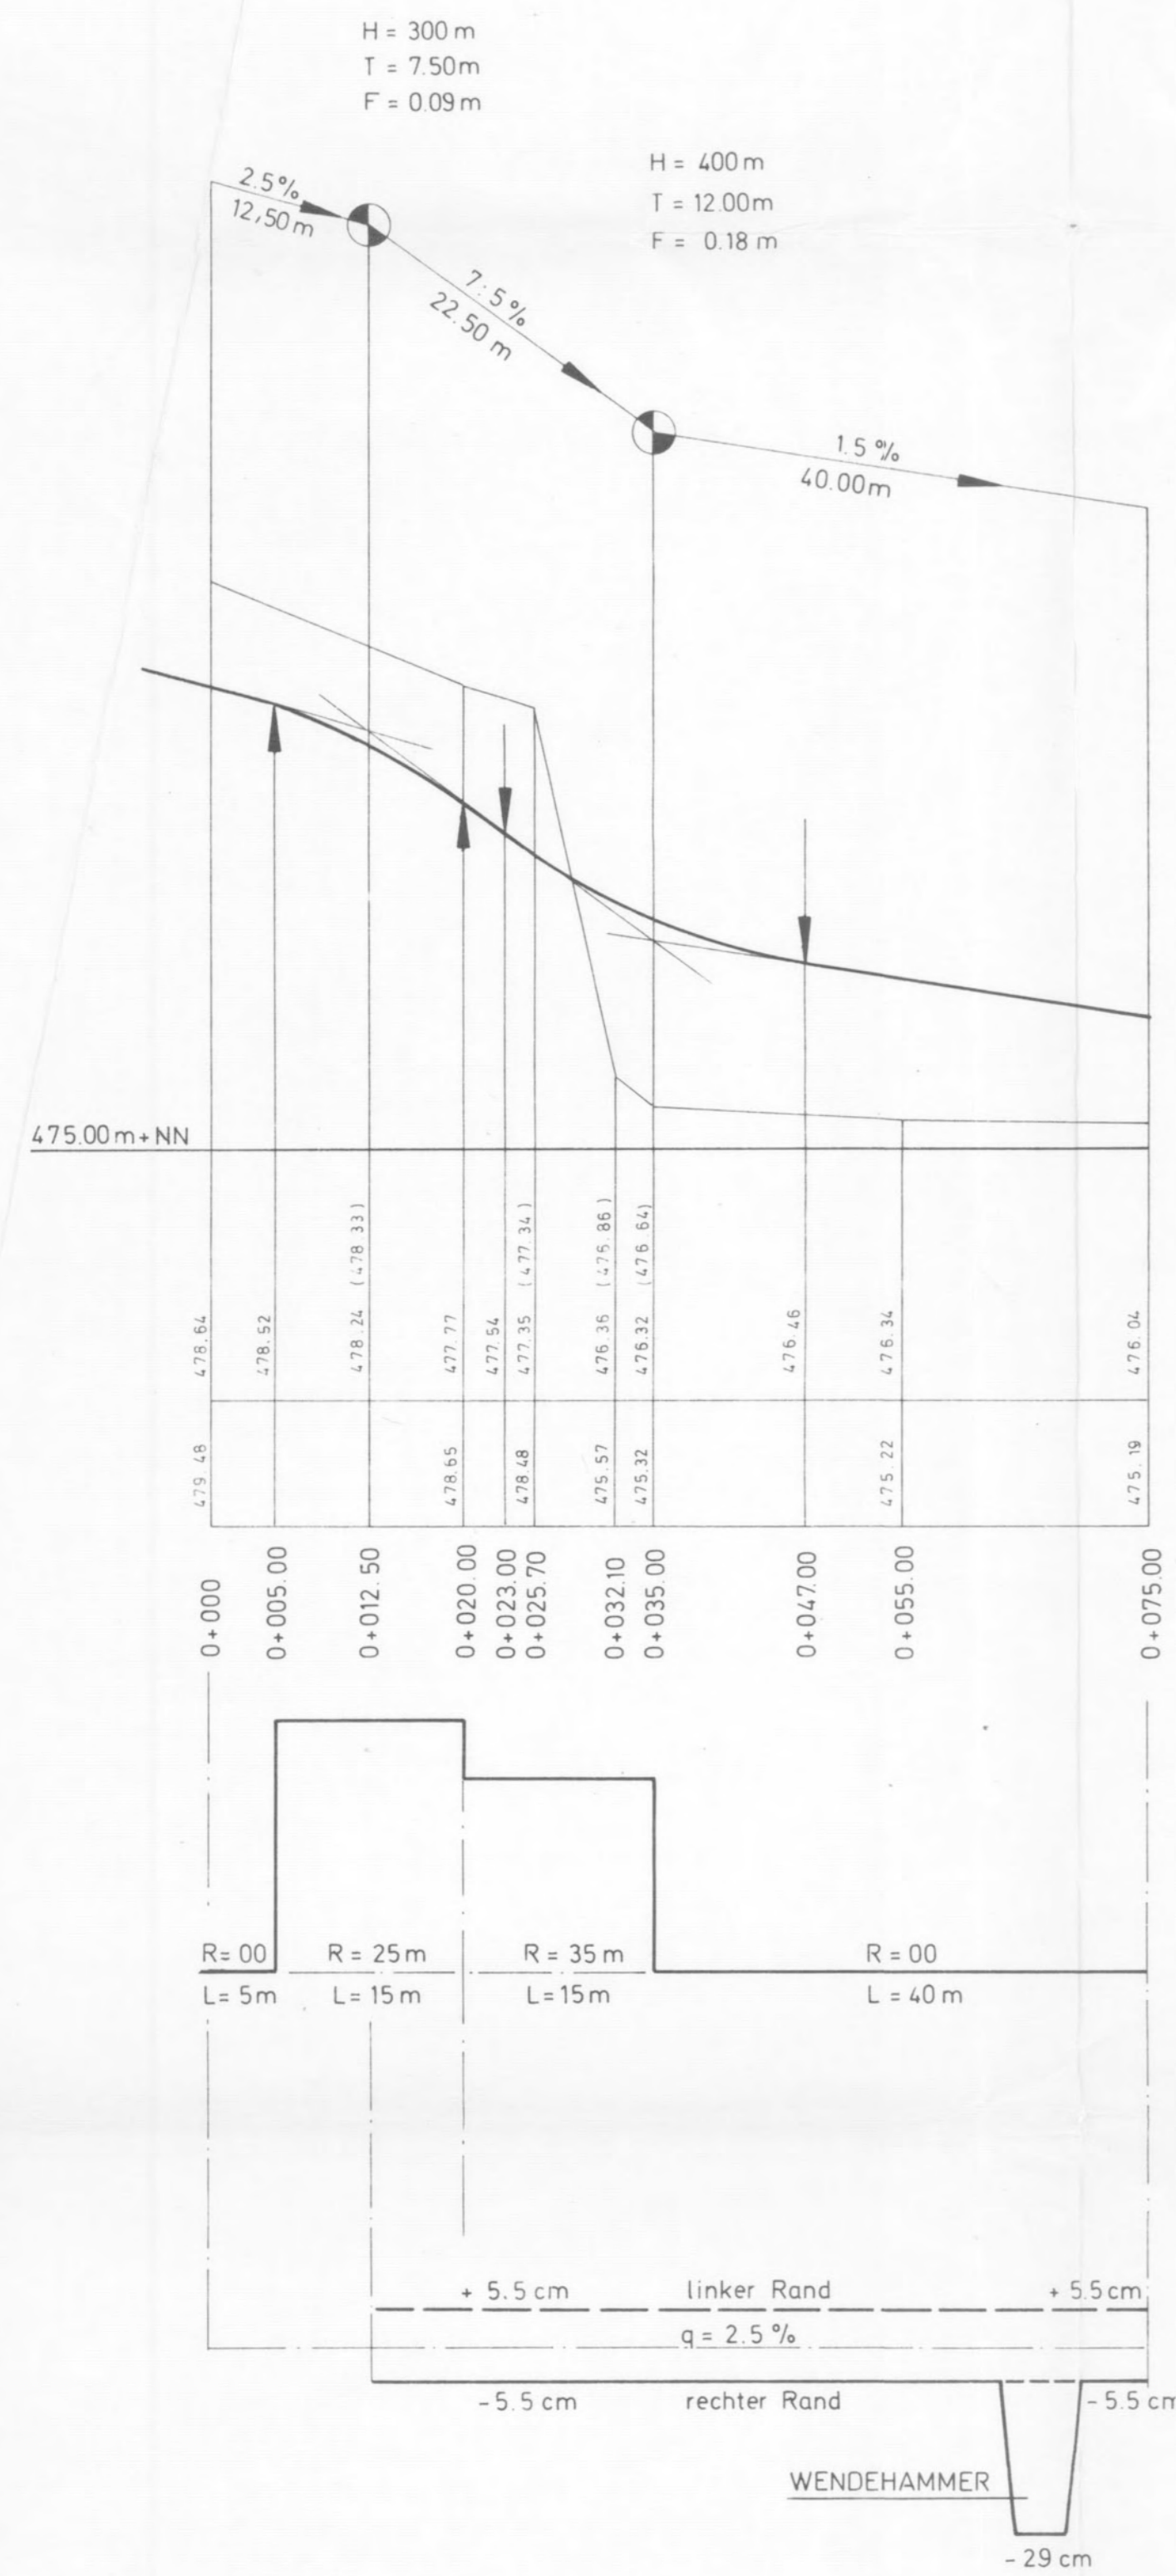

STRASSE E-F

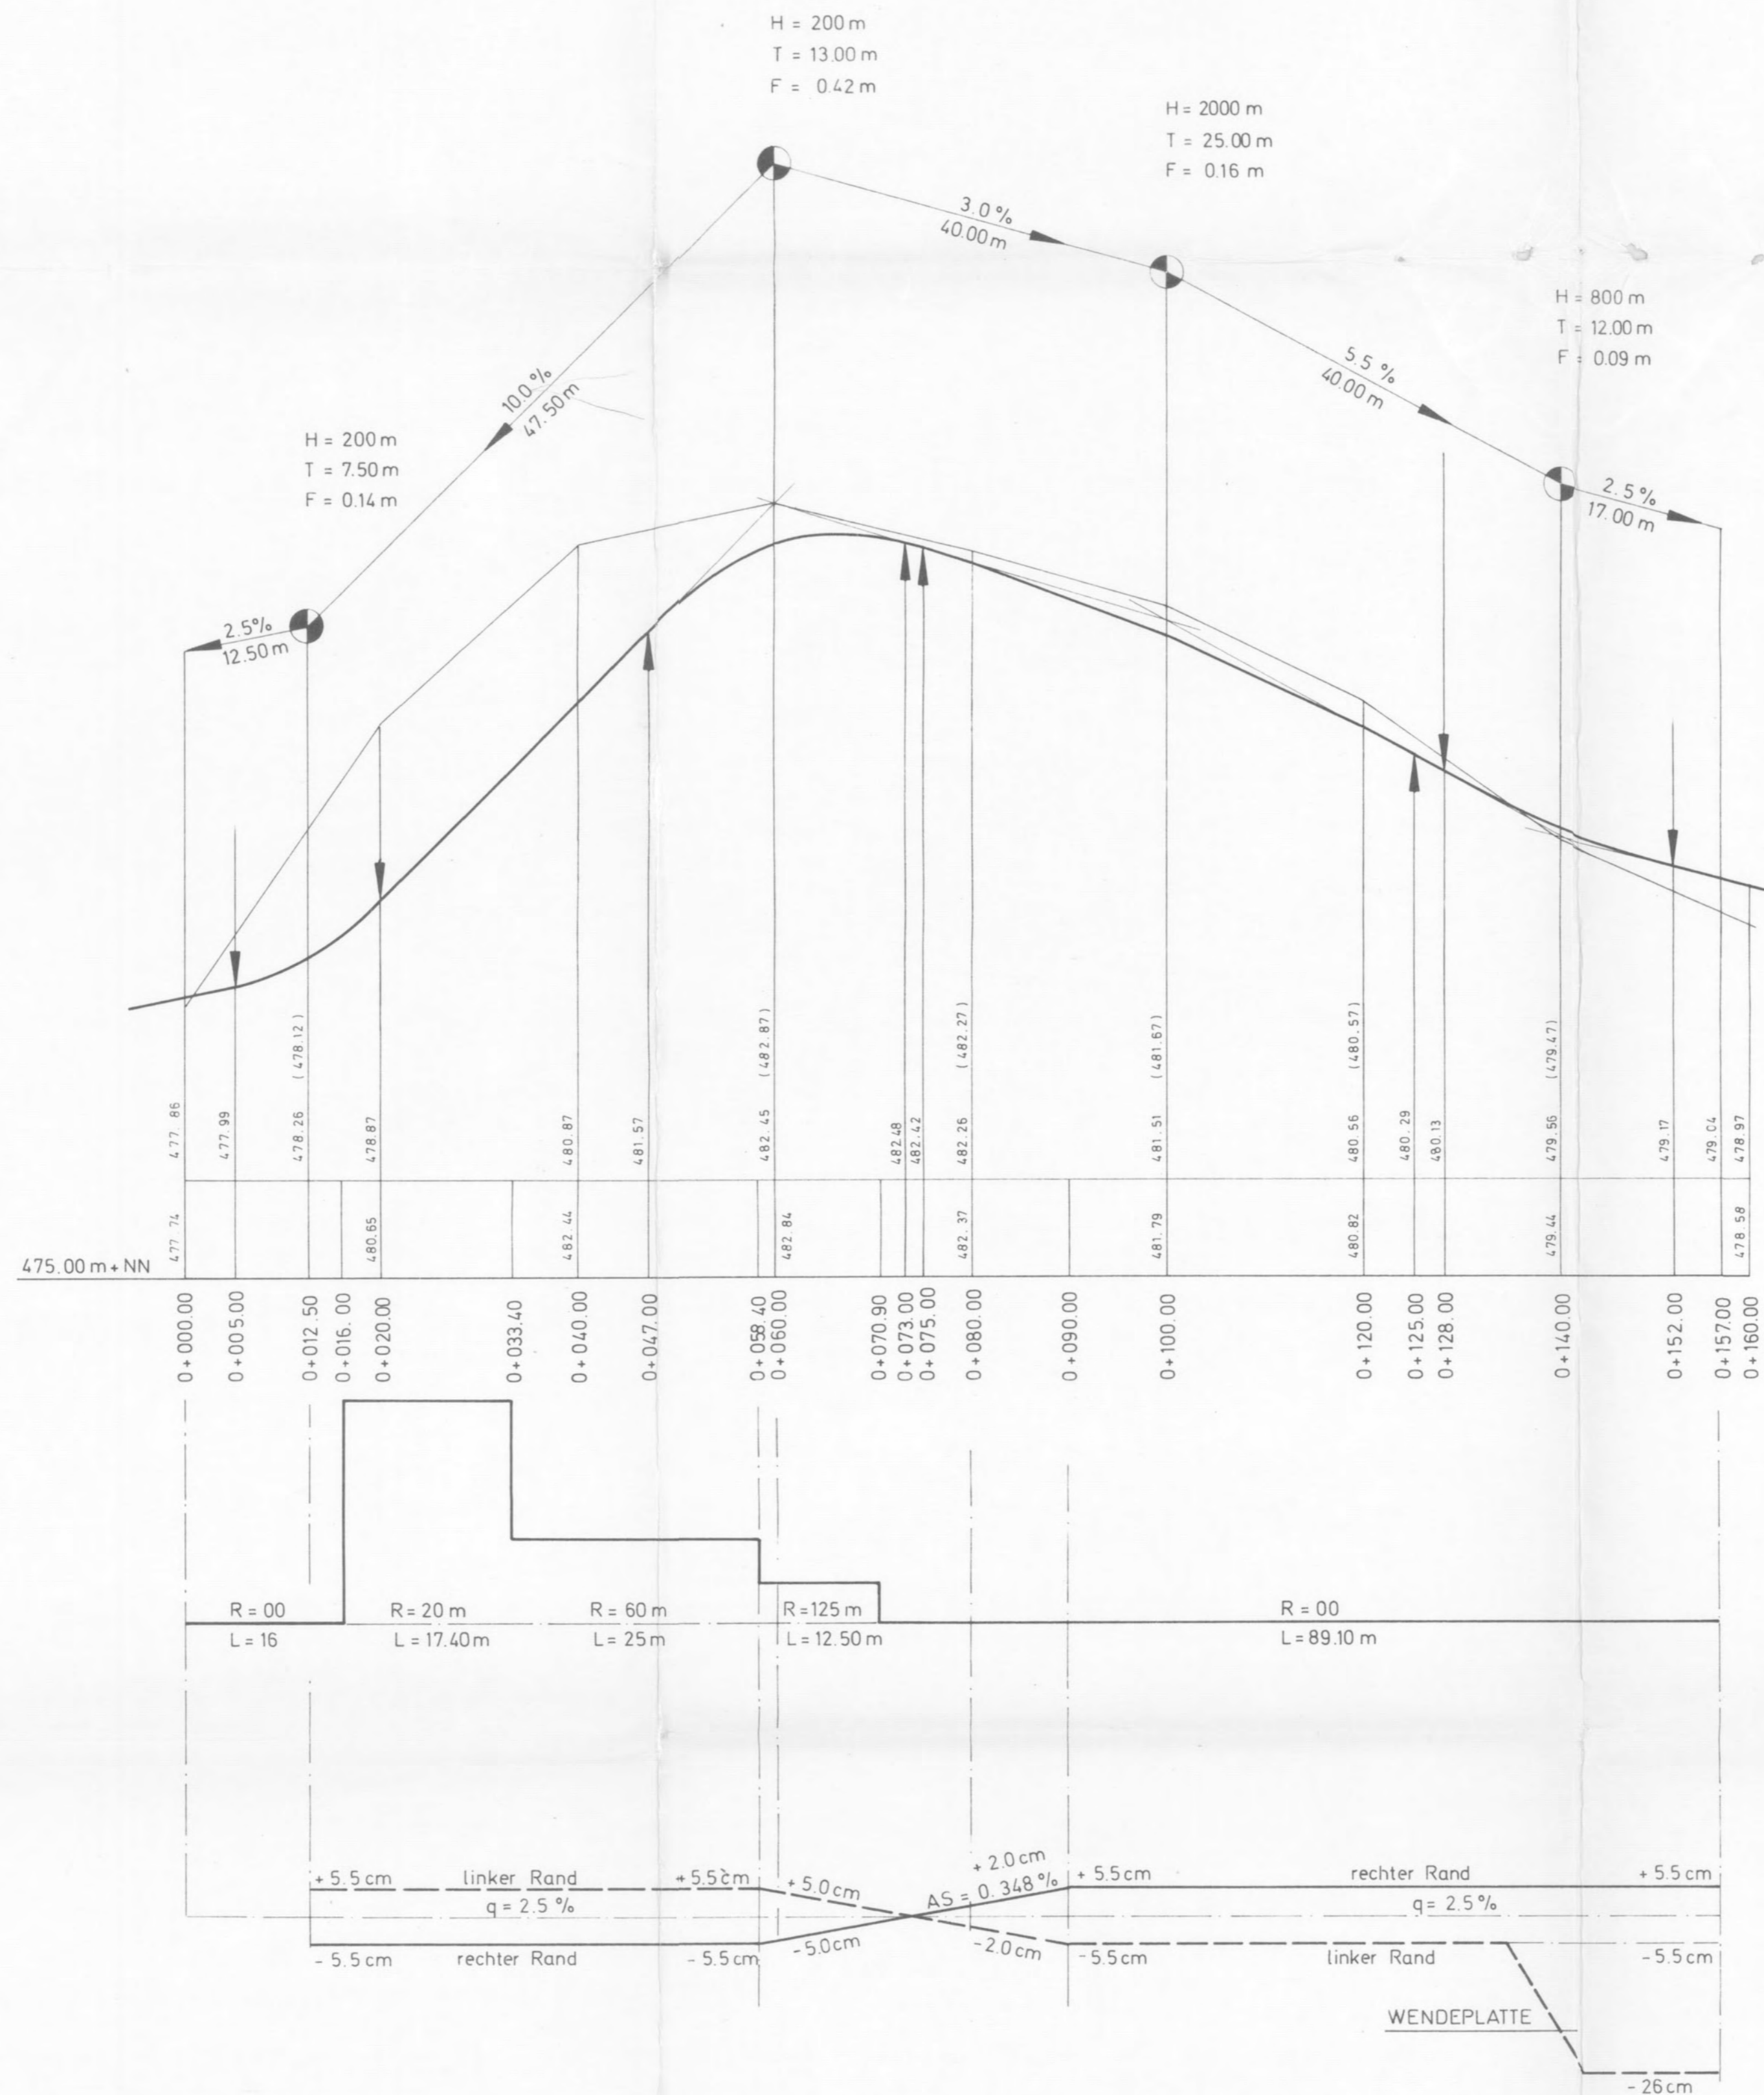


STRASSE G-H

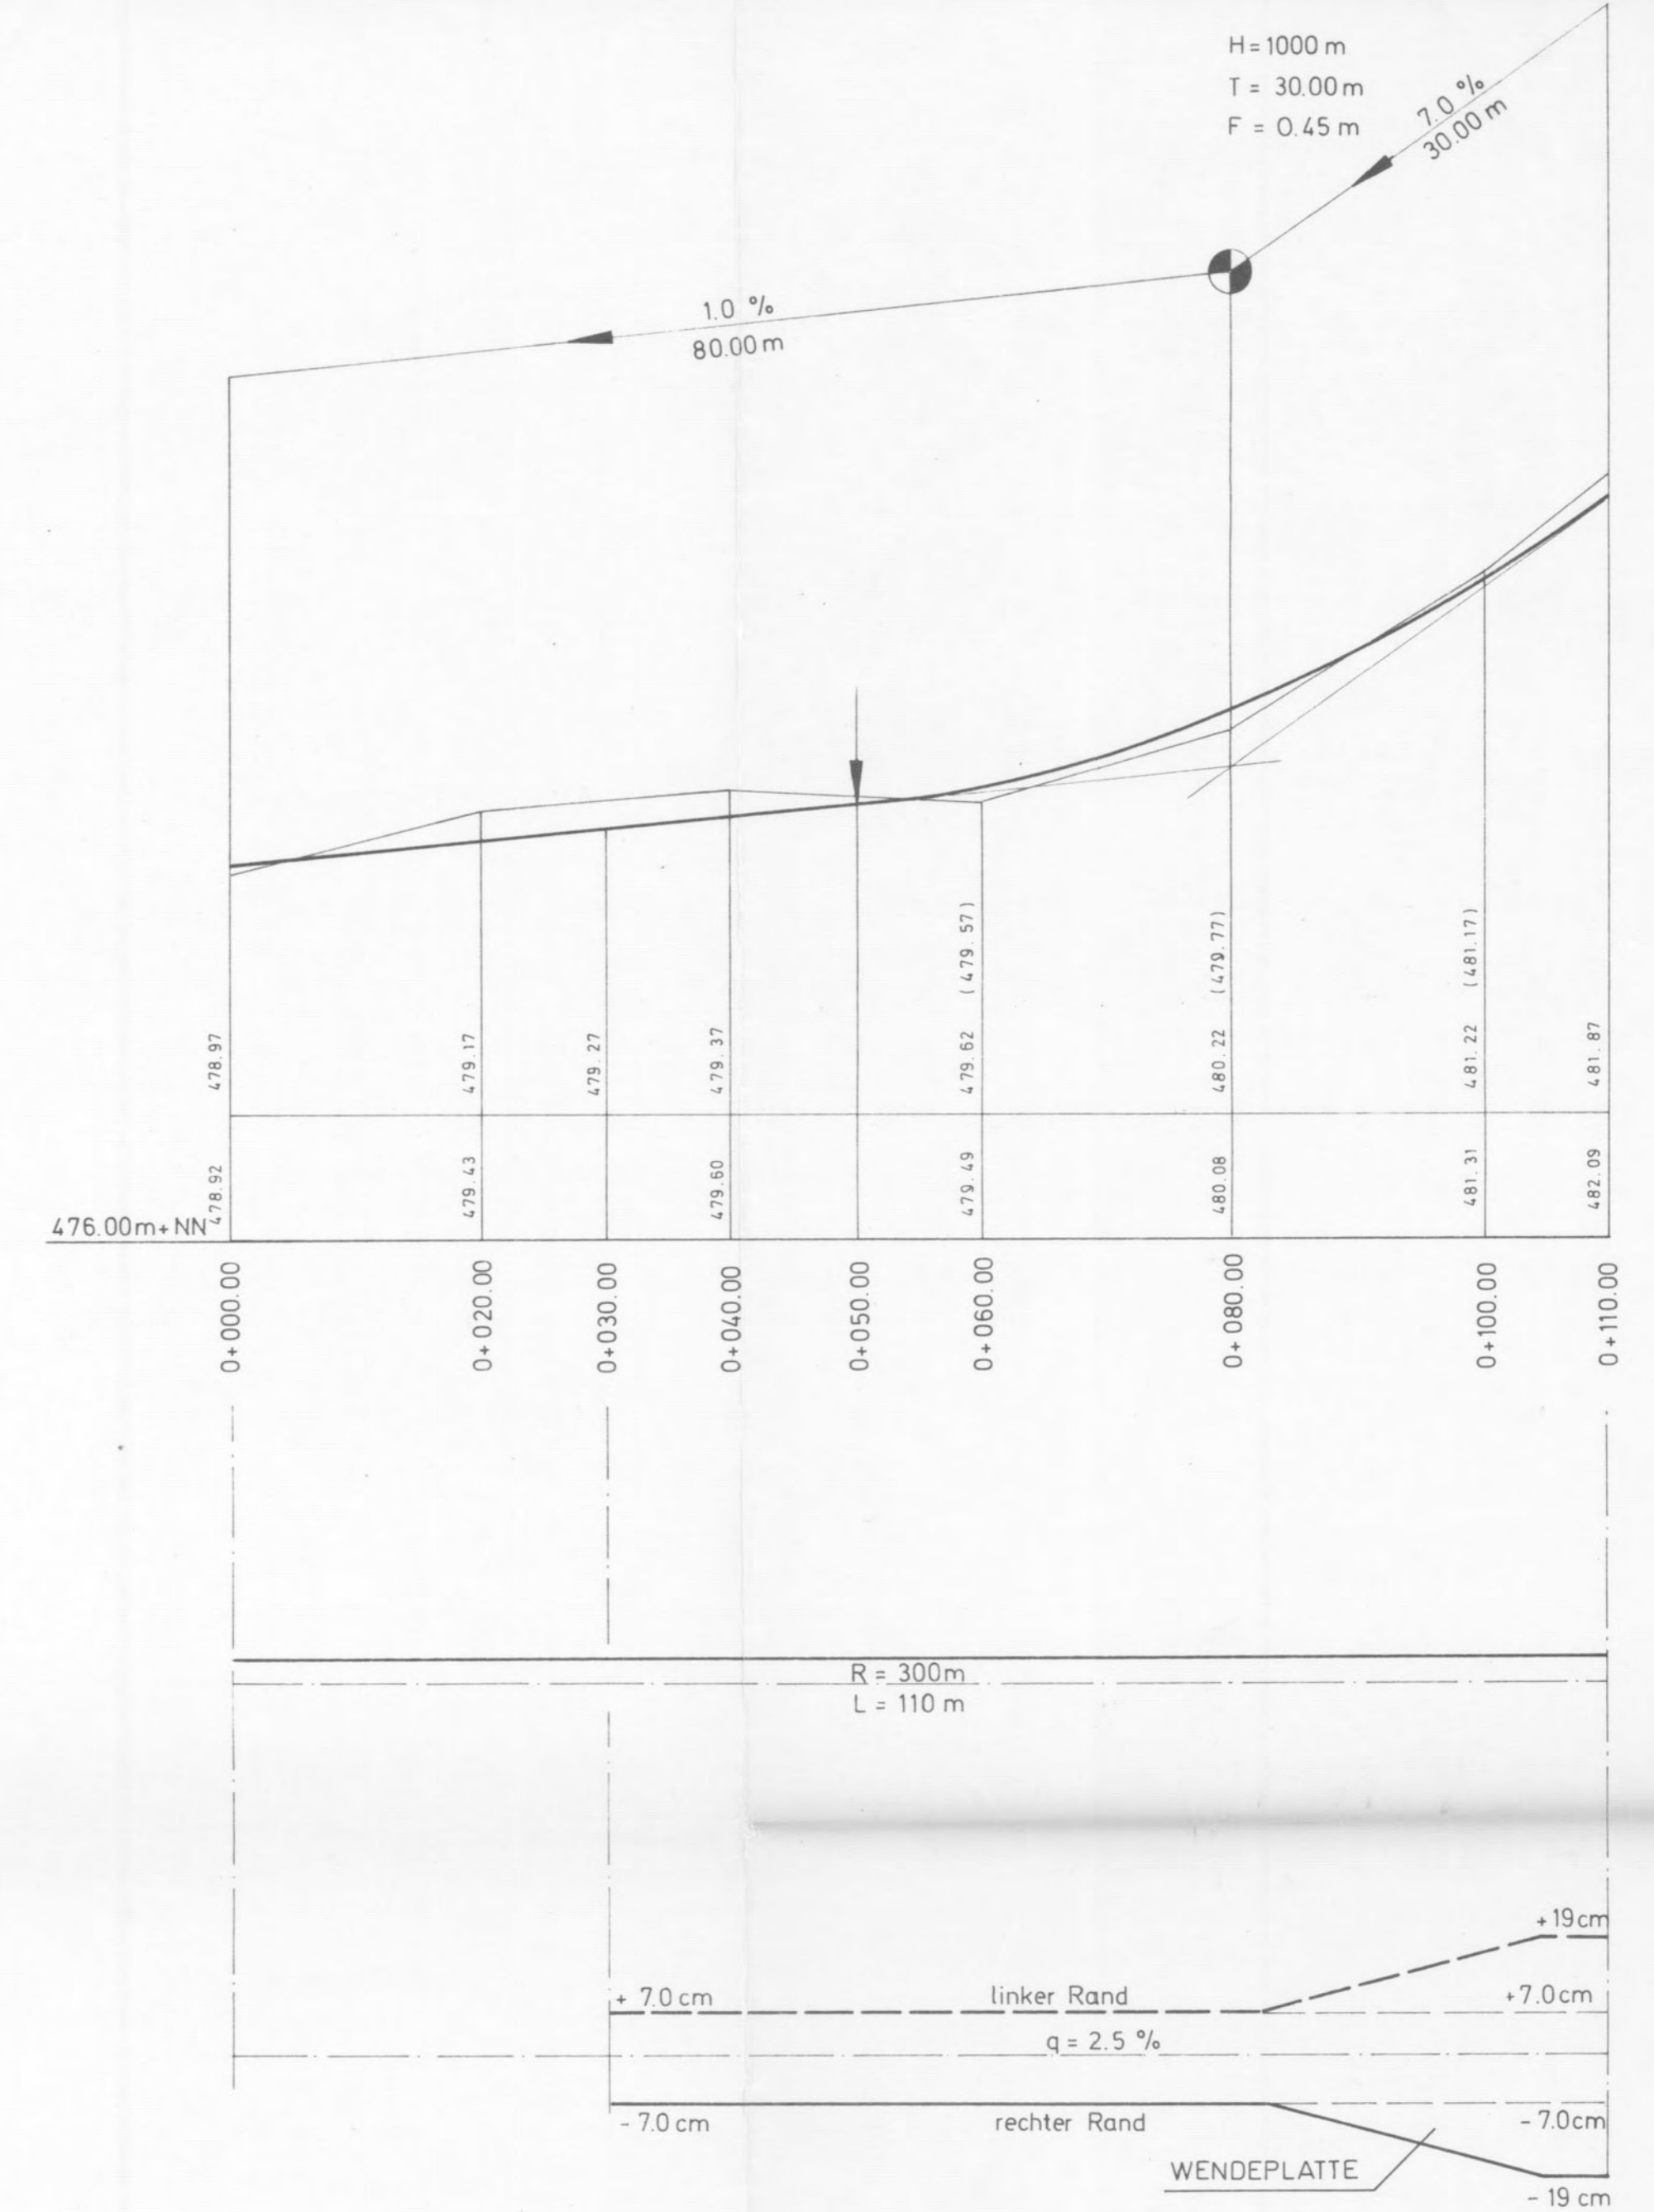

STRASSE A-B

H = 1000 m
T = 25.00 m
F = 0.31 m

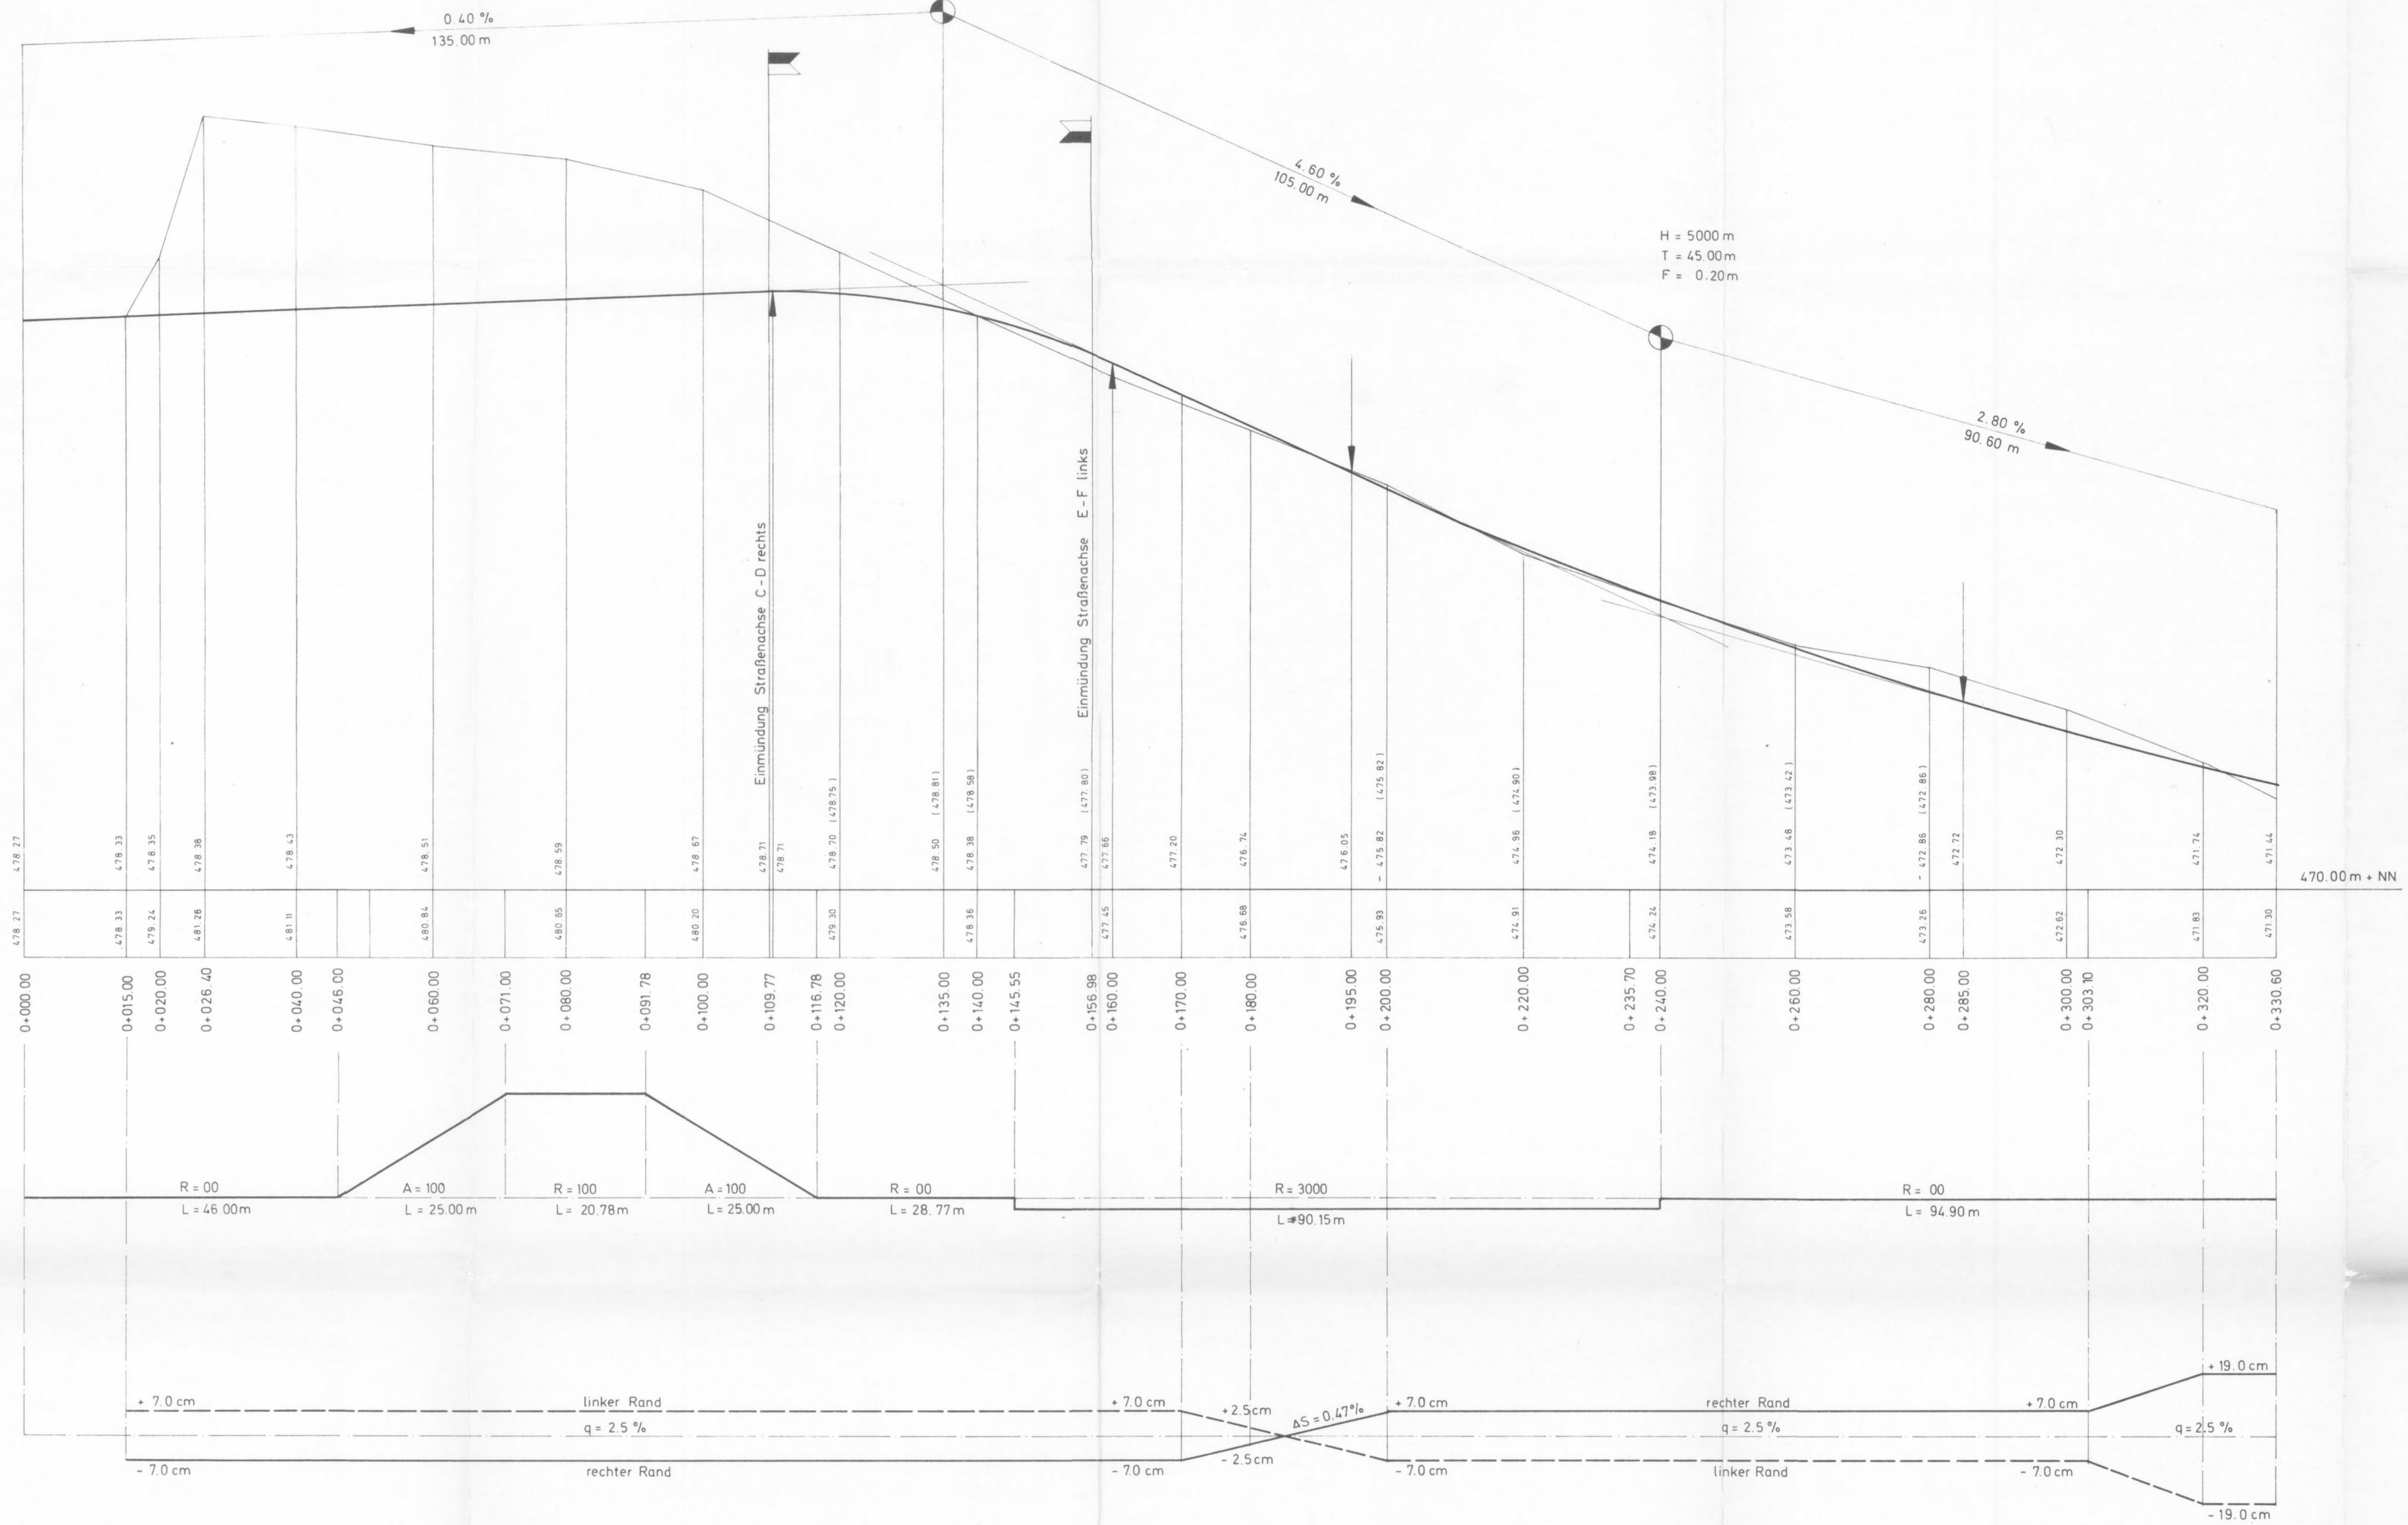

VG. Stimmungen
Belägen
Zu AZ: RK 65187
Schaubst. 33
2-5/85 10.00