


„Faule Magd“

Planteil

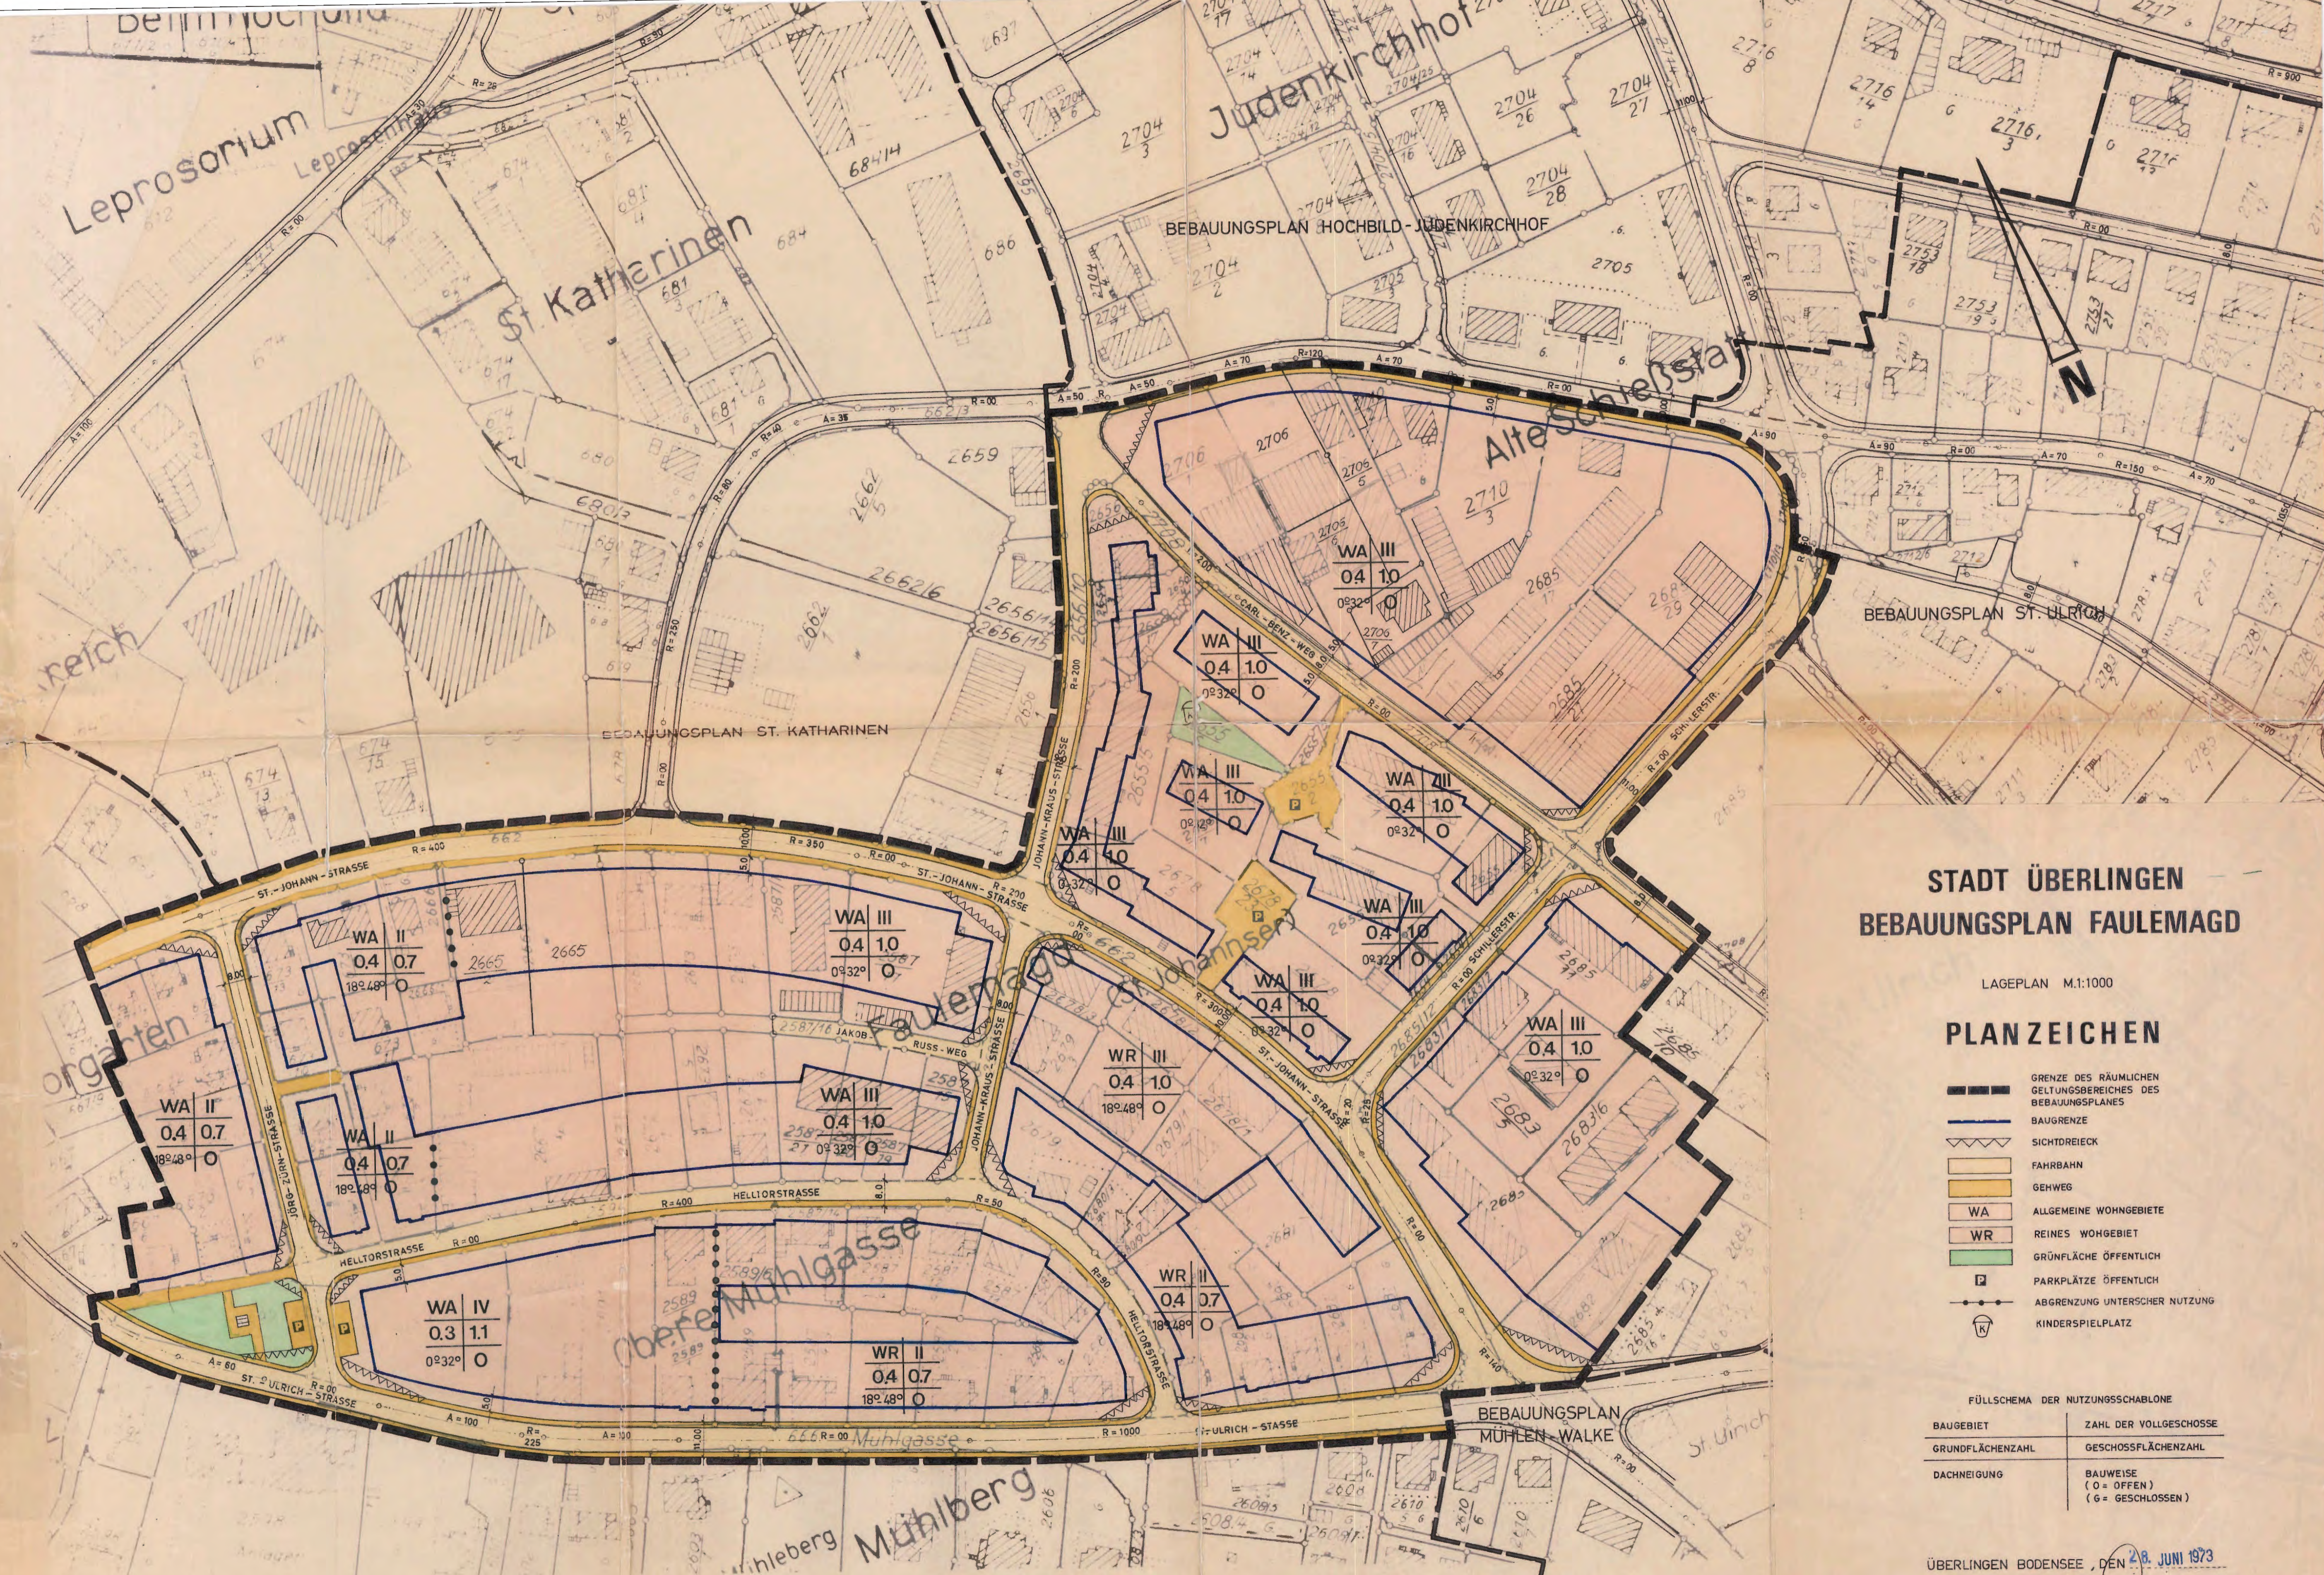

STADT ÜBERLINGEN BEBAUUNGSPLAN FAULEMAGD

LAGEPLAN M.1:1000

PLANZEICHEN

- GRENZE DES RÄUMLICHEN GELTUNGSBEREICHES DES BEBAUUNGSPLANES
- BAUGRENZE
- SICHTDREIECK
- FAHRBAHN
- GEHWEG
- ALLGEMEINE WOHNBEIETE
- REINES WOHNBEIET
- GRÜNFLÄCHE ÖFFENTLICH
- PARKPLÄTZE ÖFFENTLICH
- ABGRENZUNG UNTERSCHER NUTZUNG
- KINDERSPIELPLATZ

FÜLLSCHEMA DER NUTZUNGSSCHABLONE

BAUGEBIET	ZAHL DER VOLLGESCHOSSE
GRUNDFLÄCHENZAHL	GESCHOSSFLÄCHENZAHL
DACHNEIGUNG	BAUWEISE (0 = OFFEN) (6 = GESCHLOSSEN)

ÜBERLINGEN BODENSEE, DEN 28. JUNI 1973

DER GEMEINDERAT:
(BÜRGERMEISTER)

1:1000