


**„Langgasse“
3. Teiländerung**

Planteil

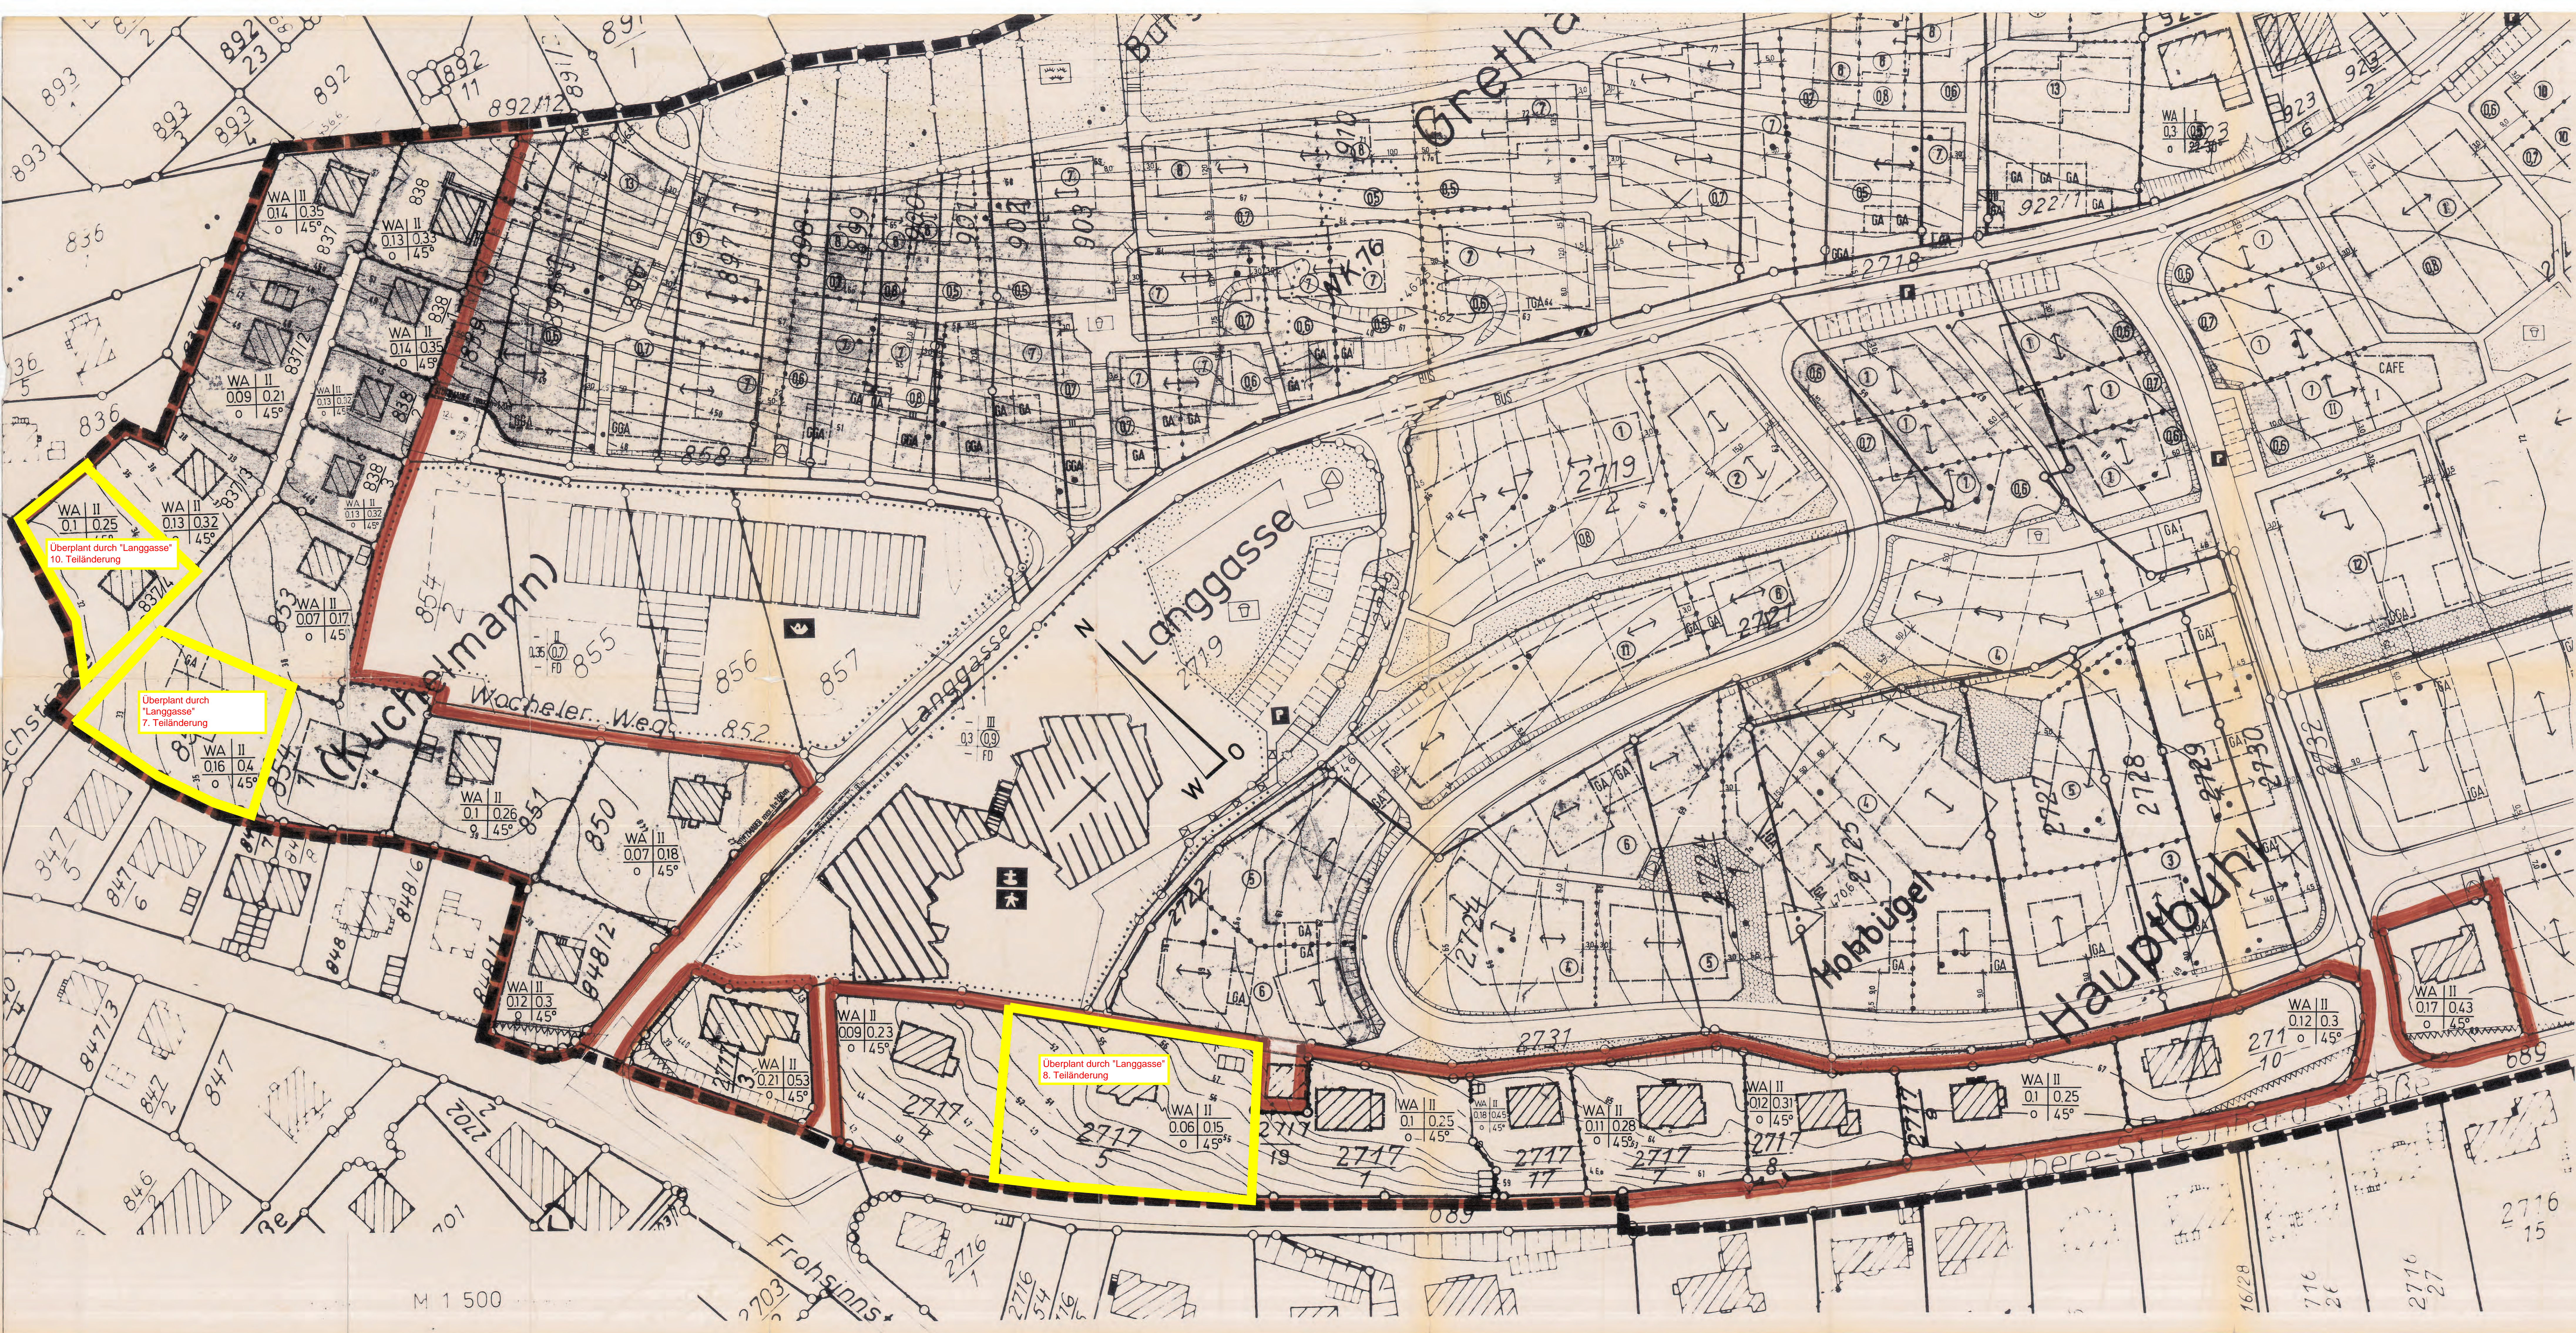

Überplant durch "Langgasse"
10. Teiländerung

Überplant durch "Langgasse"
7. Teiländerung

Überplant durch "Langgasse"
8. Teiländerung

STADT ÜBERLINGEN BEBAUUNGSPLAN-LANGGASSE TEILÄNDERUNG

LAGEPLAN M.1:500

PLANZEICHEN


- GRENZE DES RÄUMLICHEN GESTUNGSBEREICHES
- ABGRENZUNG UNTERSCHIEDLICHER NUTZUNG
- BAUGRENZE
- SICHTFELD

Genehmigt
nach § 11 BSaug
Friedrichshafen, den 15. Mai 1985
Landesrat
Bodenseeregion

FÜLLSCHAEM DER NUTZUNGSCHAUBLINE

BAUGEBIET	ZAHLE DER VOLLGESCHÖSSE
GRUNDFLÄCHENZAHLE	GESCHÜSFLÄCHENZAHLE
BALWEISE	DACHNEIGUNGS

ÜBERLINGEN BODENSEE, DEUTSCHLAND
DER GEMEINDERAT

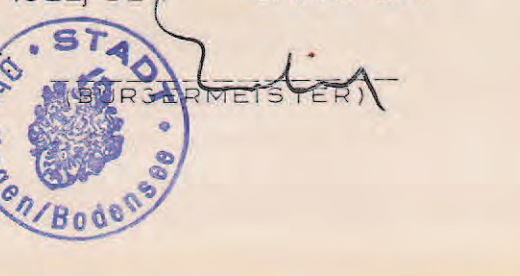

-8. Feb. 1985

M 1 500