


**„Langgasse“  
4. Teiländerung**

**Planteil**



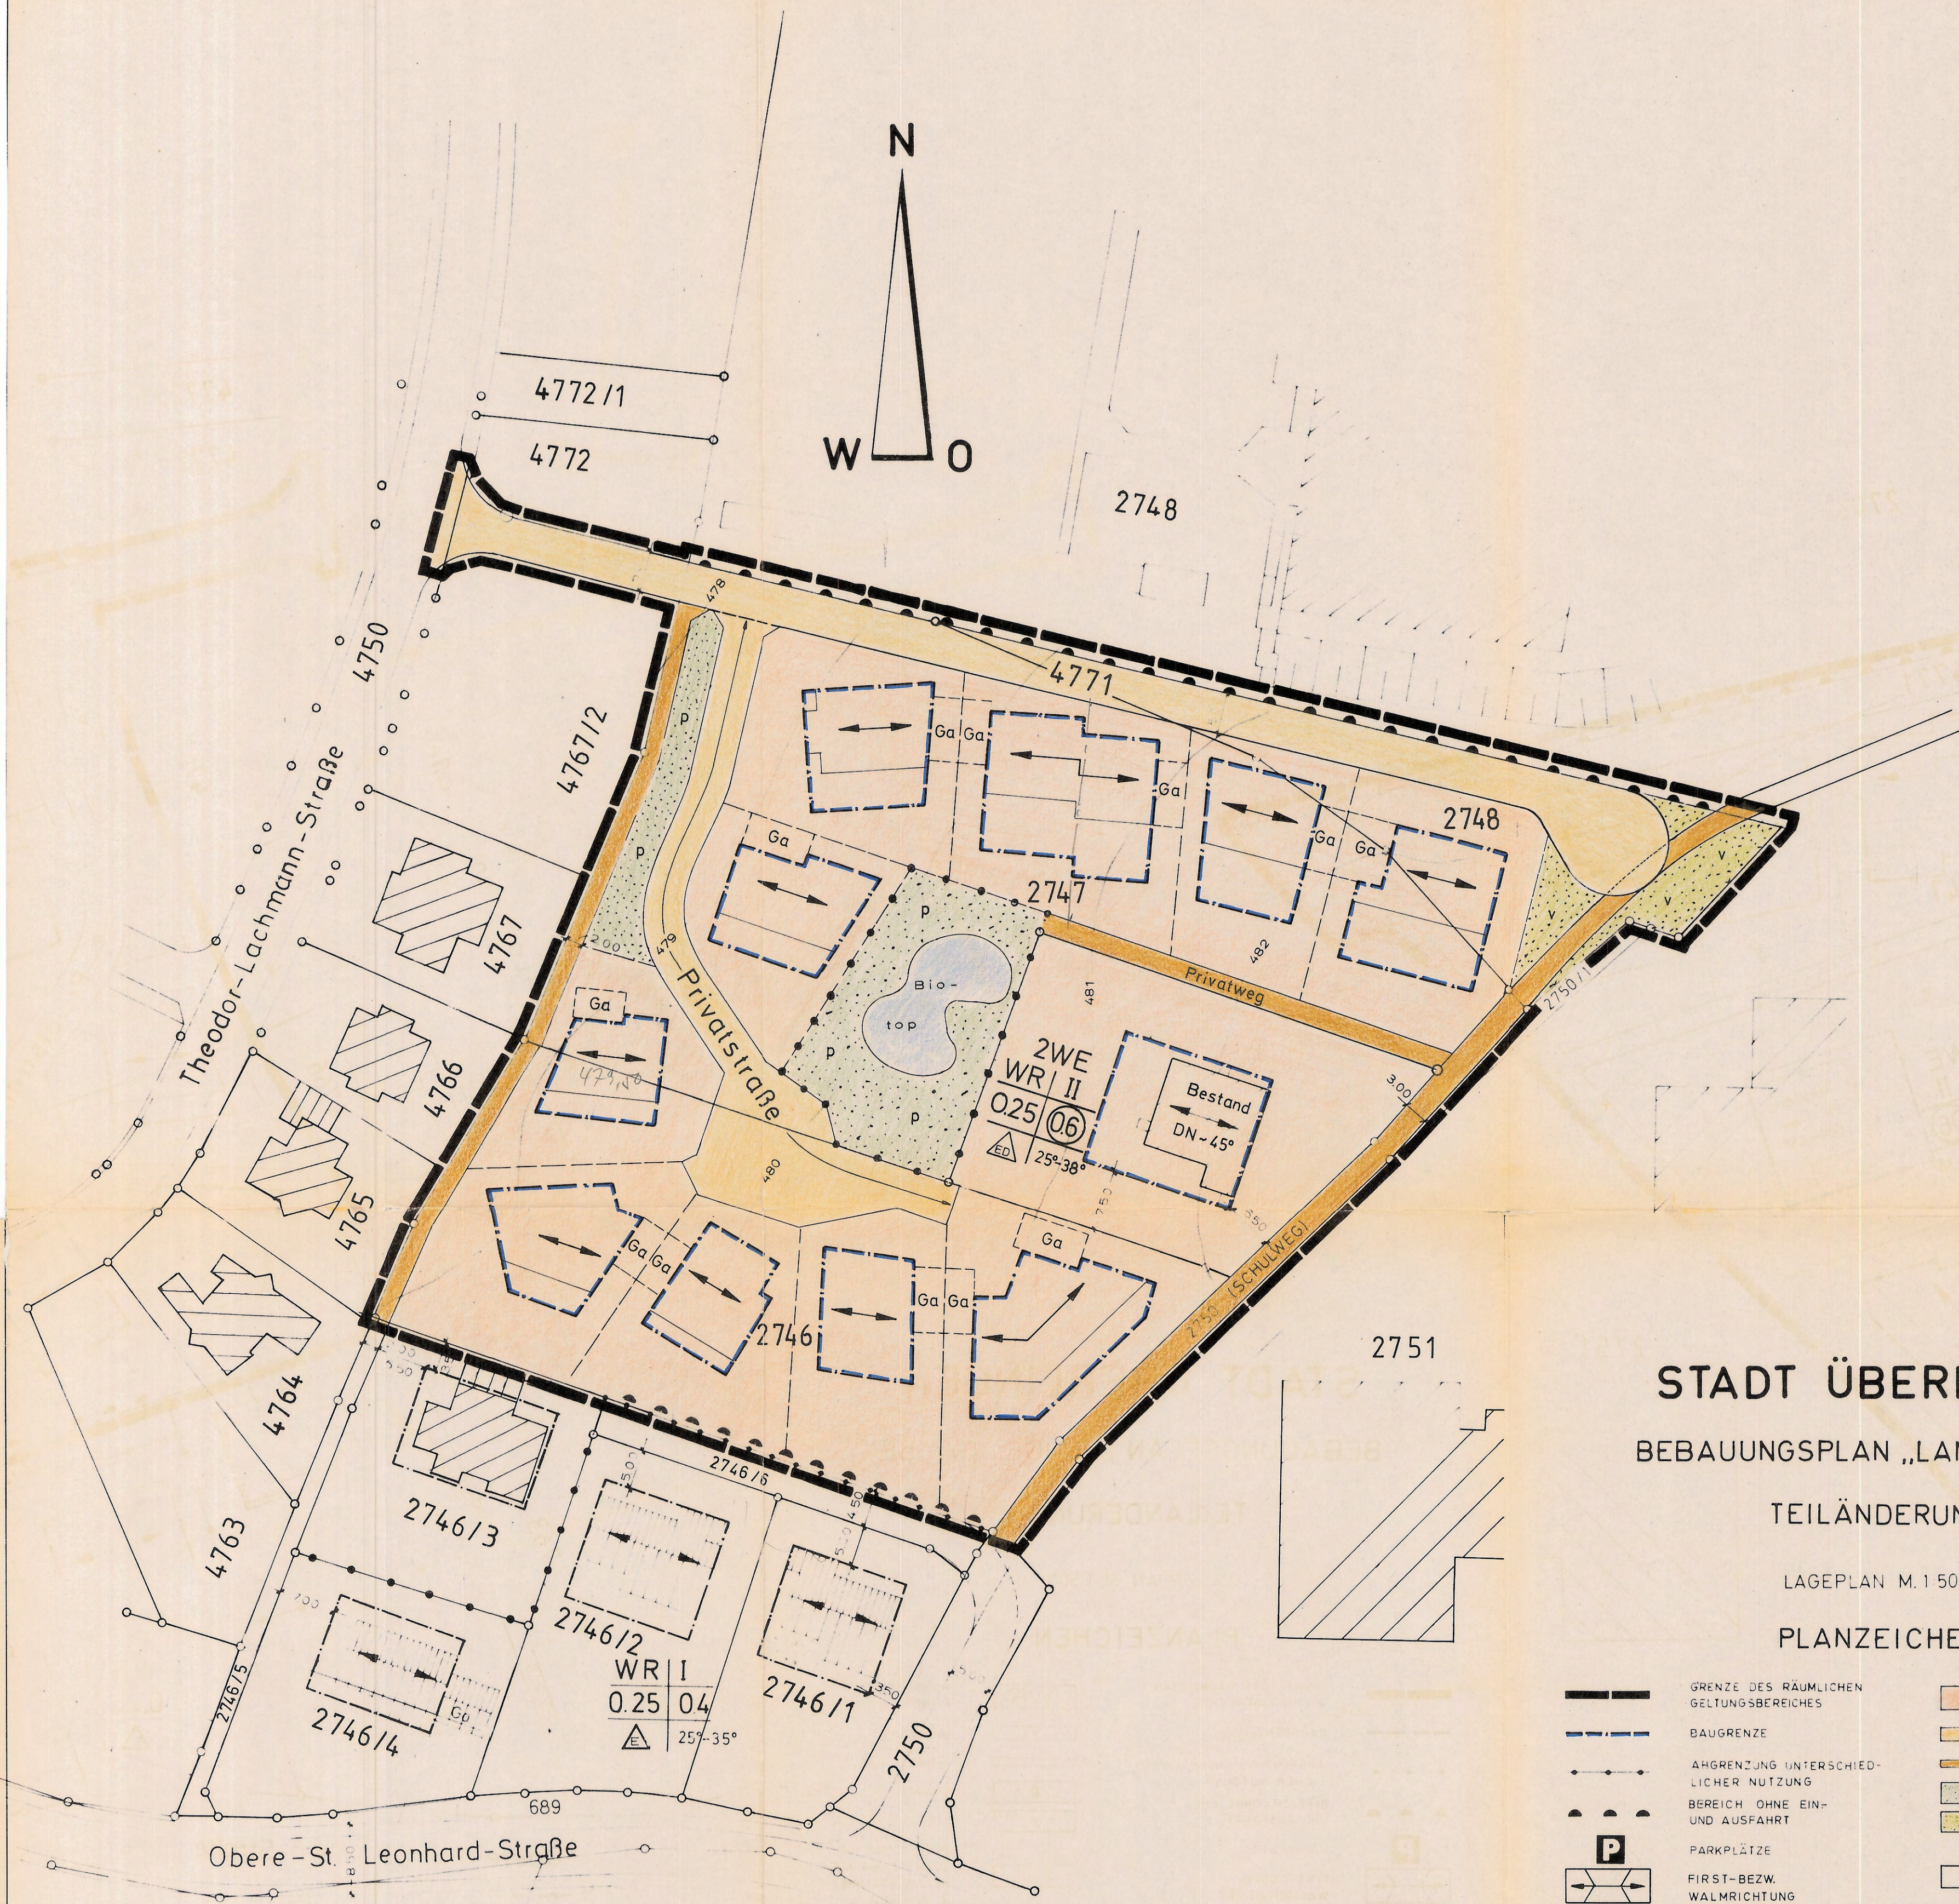

**STADT ÜBERLINGEN**  
**BEBAUUNGSPLAN „LANGE GASSE“**  
 TEILÄNDERUNG  
 LAGEPLAN M. 1:500  
 PLANZEICHEN

- |  |   |  |   |
|--|---|--|---|
|  | GRENZE DES RÄUMLICHEN GELTUNGSBEREICHES |  | WOHNGEBIET RFINES   |
|  | BAUGRENZE                               |  | FAHRBAHN  |
|  | ABGRENZUNG UNTERSCHIEDLICHER NUTZUNG    |  | GEHWEG  |
|  | BEREICH OHNE EIN- UND AUSFAHRT          |  | PRIVATE GRÜNFLACHE  |
|  | PARKPLÄTZE                              |  | STRASSENVERKEHRSGRÜN  |
|  | FIRST-BEZW. WALMRICHTUNG                |  | BAUFLÄCHEN MIT BESCHRÄNKUNG AUF max 2 WOHNHEINHEITEN JE GEBÄUDE |
|  | GARAGENFLÄCHEN                          |  |   |

FÜLLSCHEMA DER NUTZUNGSSCHABLONE	
BAUGEBIET	ZAHLE DER VOLLGESCHOSSE
GRUNDFLÄCHENZAHLE	GESCHOSSFLÄCHENZAHLE
BAUWEISE ED = EINZEL UND DOPPELHÄUSER	DACHNEIGUNG

ÜBERLINGEN BODENSEE, DEN 26. Juli 1989  
 DER GEMEINDERAT: *gez.*  
 (BÜRGERMEISTER)

**Verfahrensvermerke**

- |  |   |
|--|---|
| <p><b>1. Aufstellungsbeschluss</b></p> <p>a) Die Aufstellung des Bebauungsplanes wurde gemäß § 2 Abs. 1 BauGB vom Gemeinderat am 3. November 1989 beschlossen und</p> <p>b) am _____ ortsüblich bekanntgemacht</p> <p><b>2. Bürgerbeteiligung</b></p> <p>Die Bürgerbeteiligung gemäß § 3 Abs. 1 BauGB erfolgte am 16.2.1989 und 12.4.1989</p> <p><b>3. Auslegungsbeschluss</b></p> <p>Der Gemeinderat hat am _____ den Bebauungsplan als Entwurf gebilligt und dessen öffentliche Auslegung beschlossen.</p> <p><b>4. Öffentliche Auslegung</b></p> <p>Der Bebauungsplanentwurf hat mit Begründung gemäß § 3 Abs. 2 BauGB nach vorheriger ortsüblicher Bekanntmachung am _____ in der Zeit vom _____ bis _____ beim Stadtbauamt Überlingen öffentlich ausgelegt.</p> | <p><b>5. Satzungsbeschluss</b></p> <p>Der Bebauungsplan wurde gemäß § 10 BauGB vom Gemeinderat in öffentlicher Sitzung am 28.6.1989 als Satzung beschlossen</p> <p><b>6. Angezeigt</b></p> <p>Der Bebauungsplan wurde gemäß § 11 BauGB am 11.8.1989 angezeigt</p> <p><b>6a. Nicht-Beanstandungserlaß</b></p> <p>des LA vom 21.8.1989</p> <p><b>7. Ausfertigung</b></p> <p>Es wird bestätigt, daß der Inhalt dieses Planes sowie die textlichen Festsetzungen unter Beachtung des vorstehenden Verfahrens mit den hierzu ergangenen Beschlüssen des Gemeinderates der Stadt Übereinstimmen.</p> <p>Überlingen, den 25. Sept. 1989<br/> <i>gez.</i><br/>     Der Bürgermeister</p> <p><b>8. Inkrafttreten</b></p> <p>Der angezeigte Bebauungsplan wurde gemäß § 12 BauGB am 10.10.1989 ortsüblich bekanntgemacht.</p> <p>Mit dieser Bekanntmachung wurde der Bebauungsplan rechtsverbindlich.</p> |
|--|---|