


**„Burgberg
4. Teiländerung“
Teil A**

**Grünordnungsplan
Beiplan 1&2**

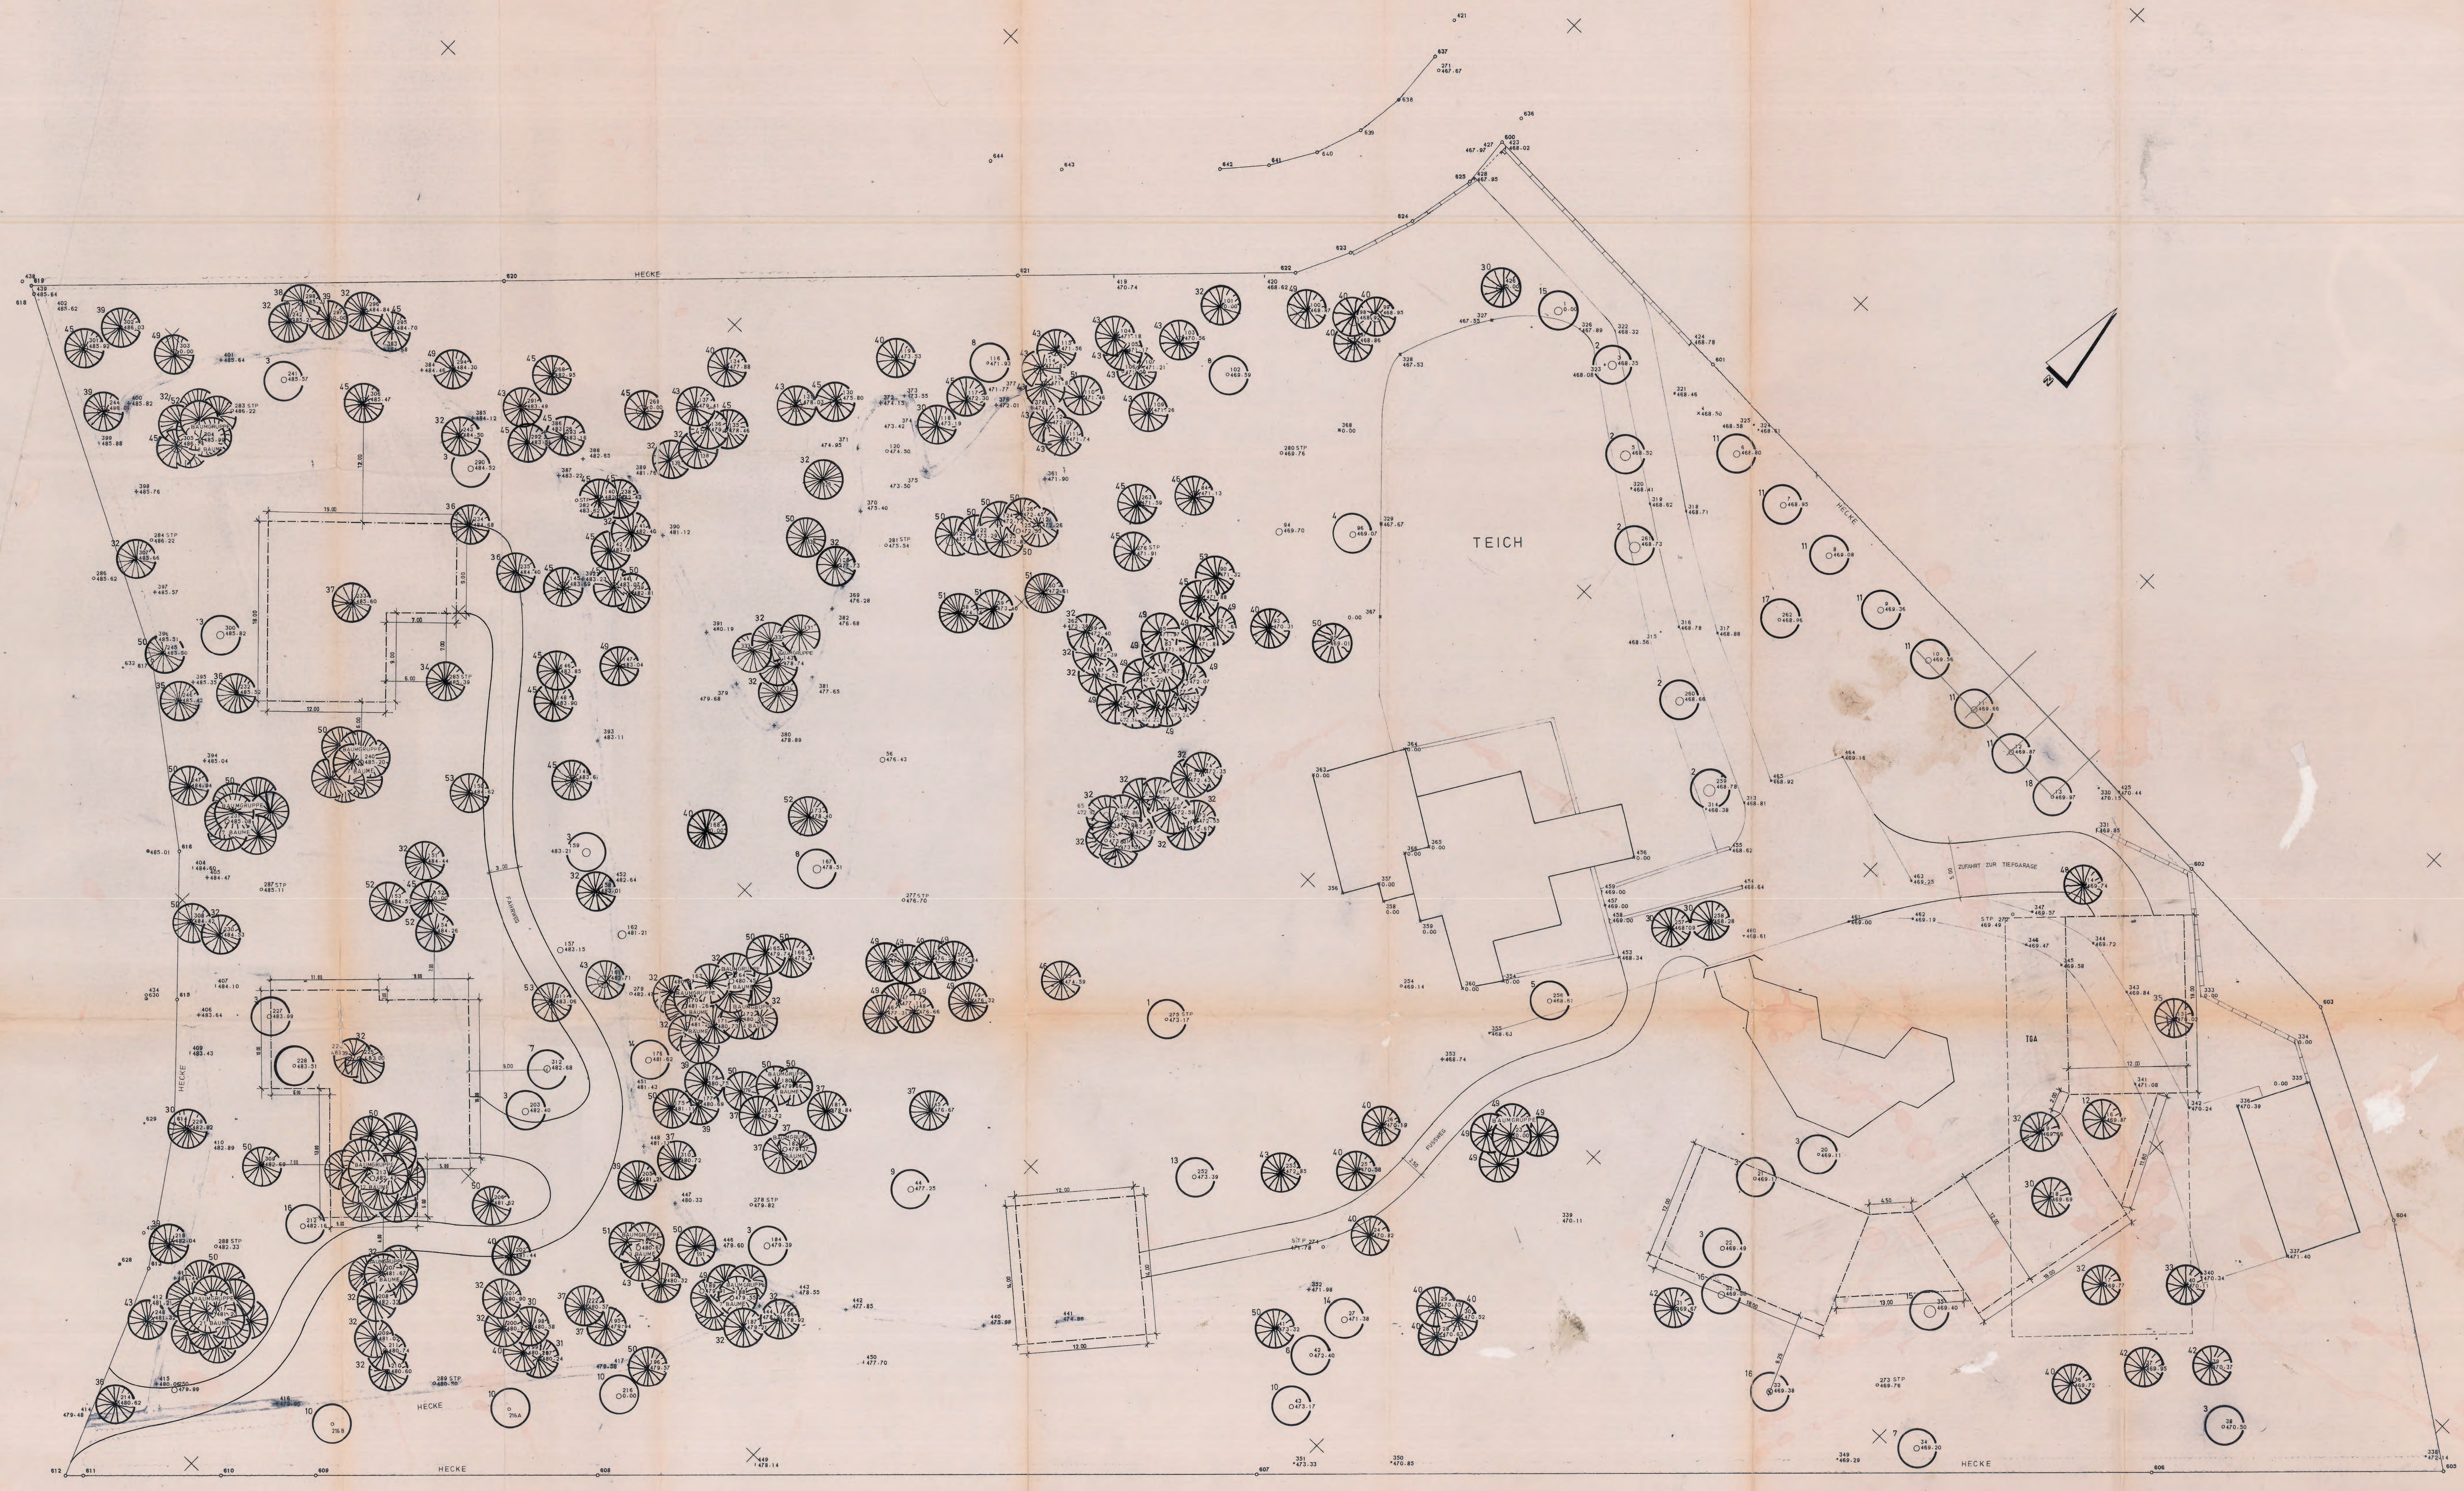

- LAUBGEHÖLZ 48 BÄUME
- ⊗ NADELGEHÖLZ 285 BÄUME
- 61 ○ ERKLÄRUNG DER NUMMERN SIEHE BEIPLAT ZUR LEGENDE


ÄNDERUNG DES BEBAUUNGSPLANES "BURGBERG",
 ÜBERLINGEN IM BEREICH "SCHLOSS BURGBERG"
 FLST. NR. 3769
 (BEIPLAN I ZUM GRÜNDUNGSPLAN, VORHANDENER GEHÖLZBESTAND)
 ARTENLISTE SIEHE ANHANG TEXTEIL



[Handwritten signature]

7. MAI 1992 Bürgermeisteramt Überlingen
 PLANUNGSBÜRO HUSSERL • FISCHER
 7800 FREIBURG GÜNTERSTALSTR. 32

[Handwritten signature]

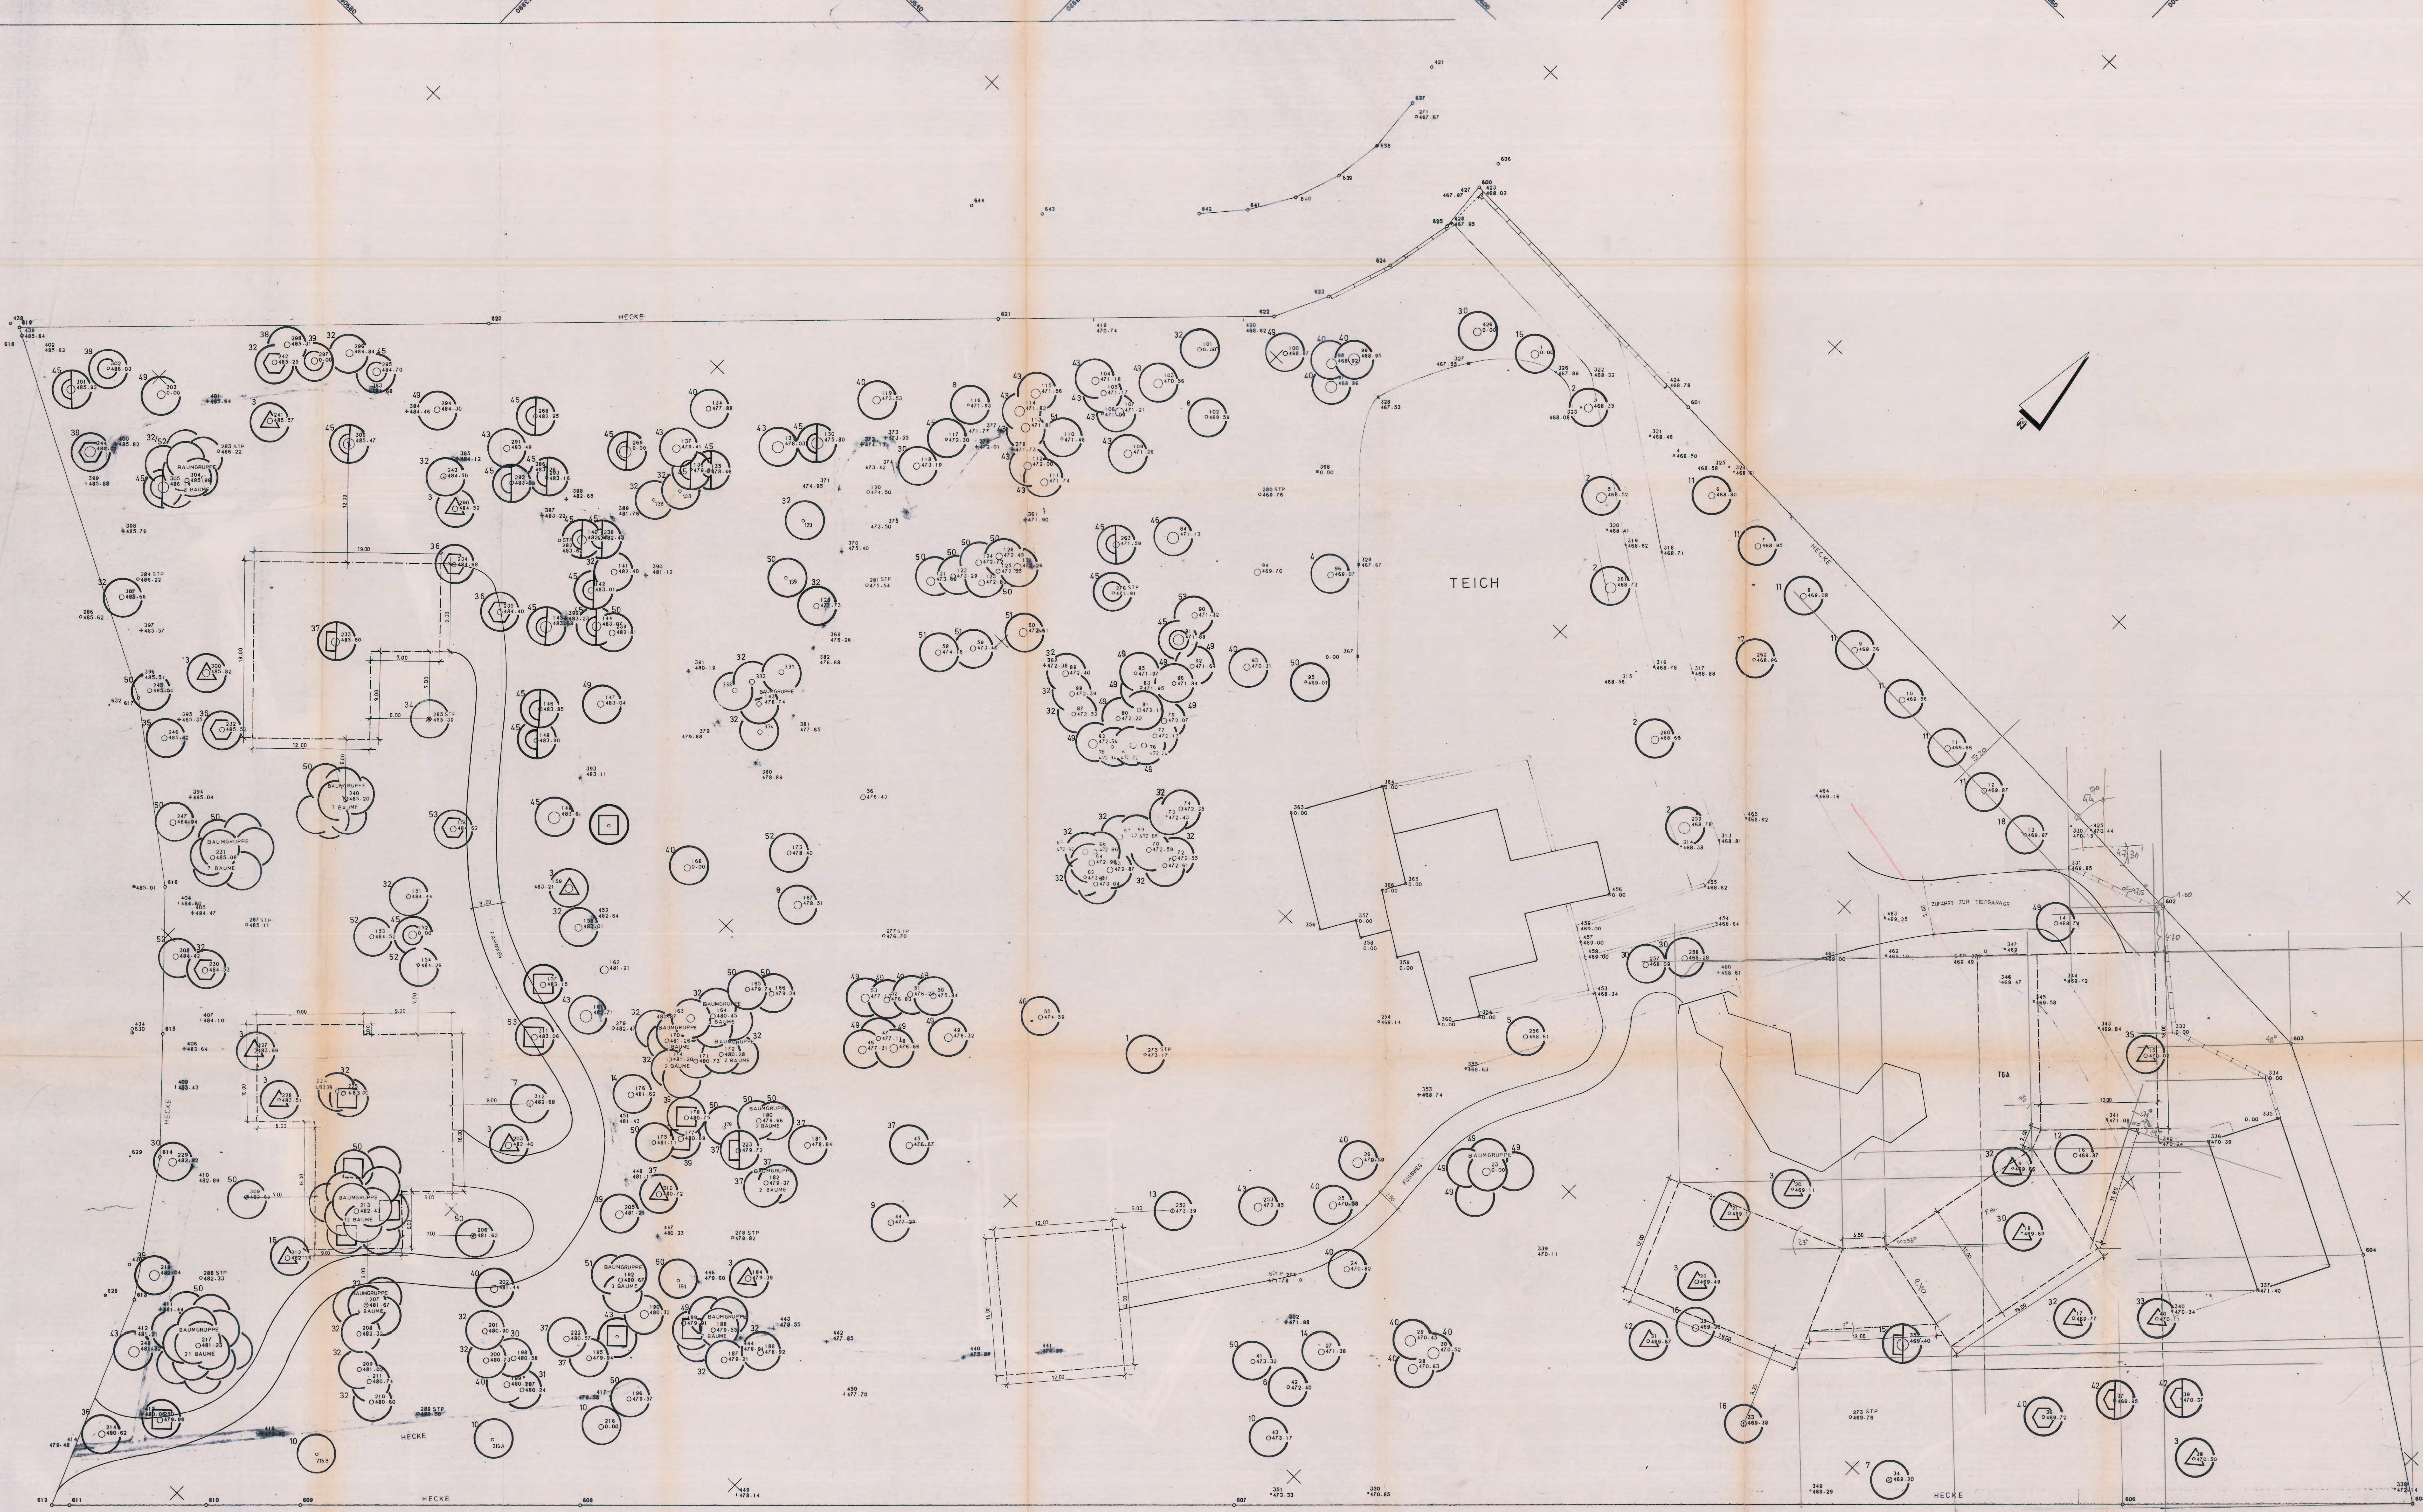

○	GESUND	269 STÜCK
◻	DÜRR	12 STÜCK
⊕	SYMBIOSE / KRANK	8 STÜCK
⊙	ALTER	6 STÜCK
△	SEITENDRUCK / STANDORT	20 STÜCK
⊖	ZU 50% GESUND	
○	GESUND/DÜRR	3 STÜCK
⊕	GESUND/KRANK	2 STÜCK
⊙	GESUND/ALTER	18 STÜCK
	INSGESAMT	338 BAUME

ÄNDERUNG DES BEBAUUNGSPLANES "BURGBERG",
 ÜBERLINGEN IM BEREICH "SCHLOSS BURGBERG"
 FLST. NR. 3769
 (BEIPLAN II ZUM GRÜNORDNUNGSPLAN, ZUSTAND DES VORHANDENEN GEHÖLZBESTAND)


 Bürgermeisteramt Überlingen
 MAI 1982
PLANUNGSBÜRO HUSSERL-FISCHER
 7800 FREIBURG GÜNTERSTALSTR. 32
Alfred Seliger