

**STADT ÜBERLINGEN**  
**BEBAUUNGSPLAN**  
**„GEWERBEGEBIET IV“**  
( DEGENHARDT )  
**ÜBERSICHTSPLAN M.1:5000**












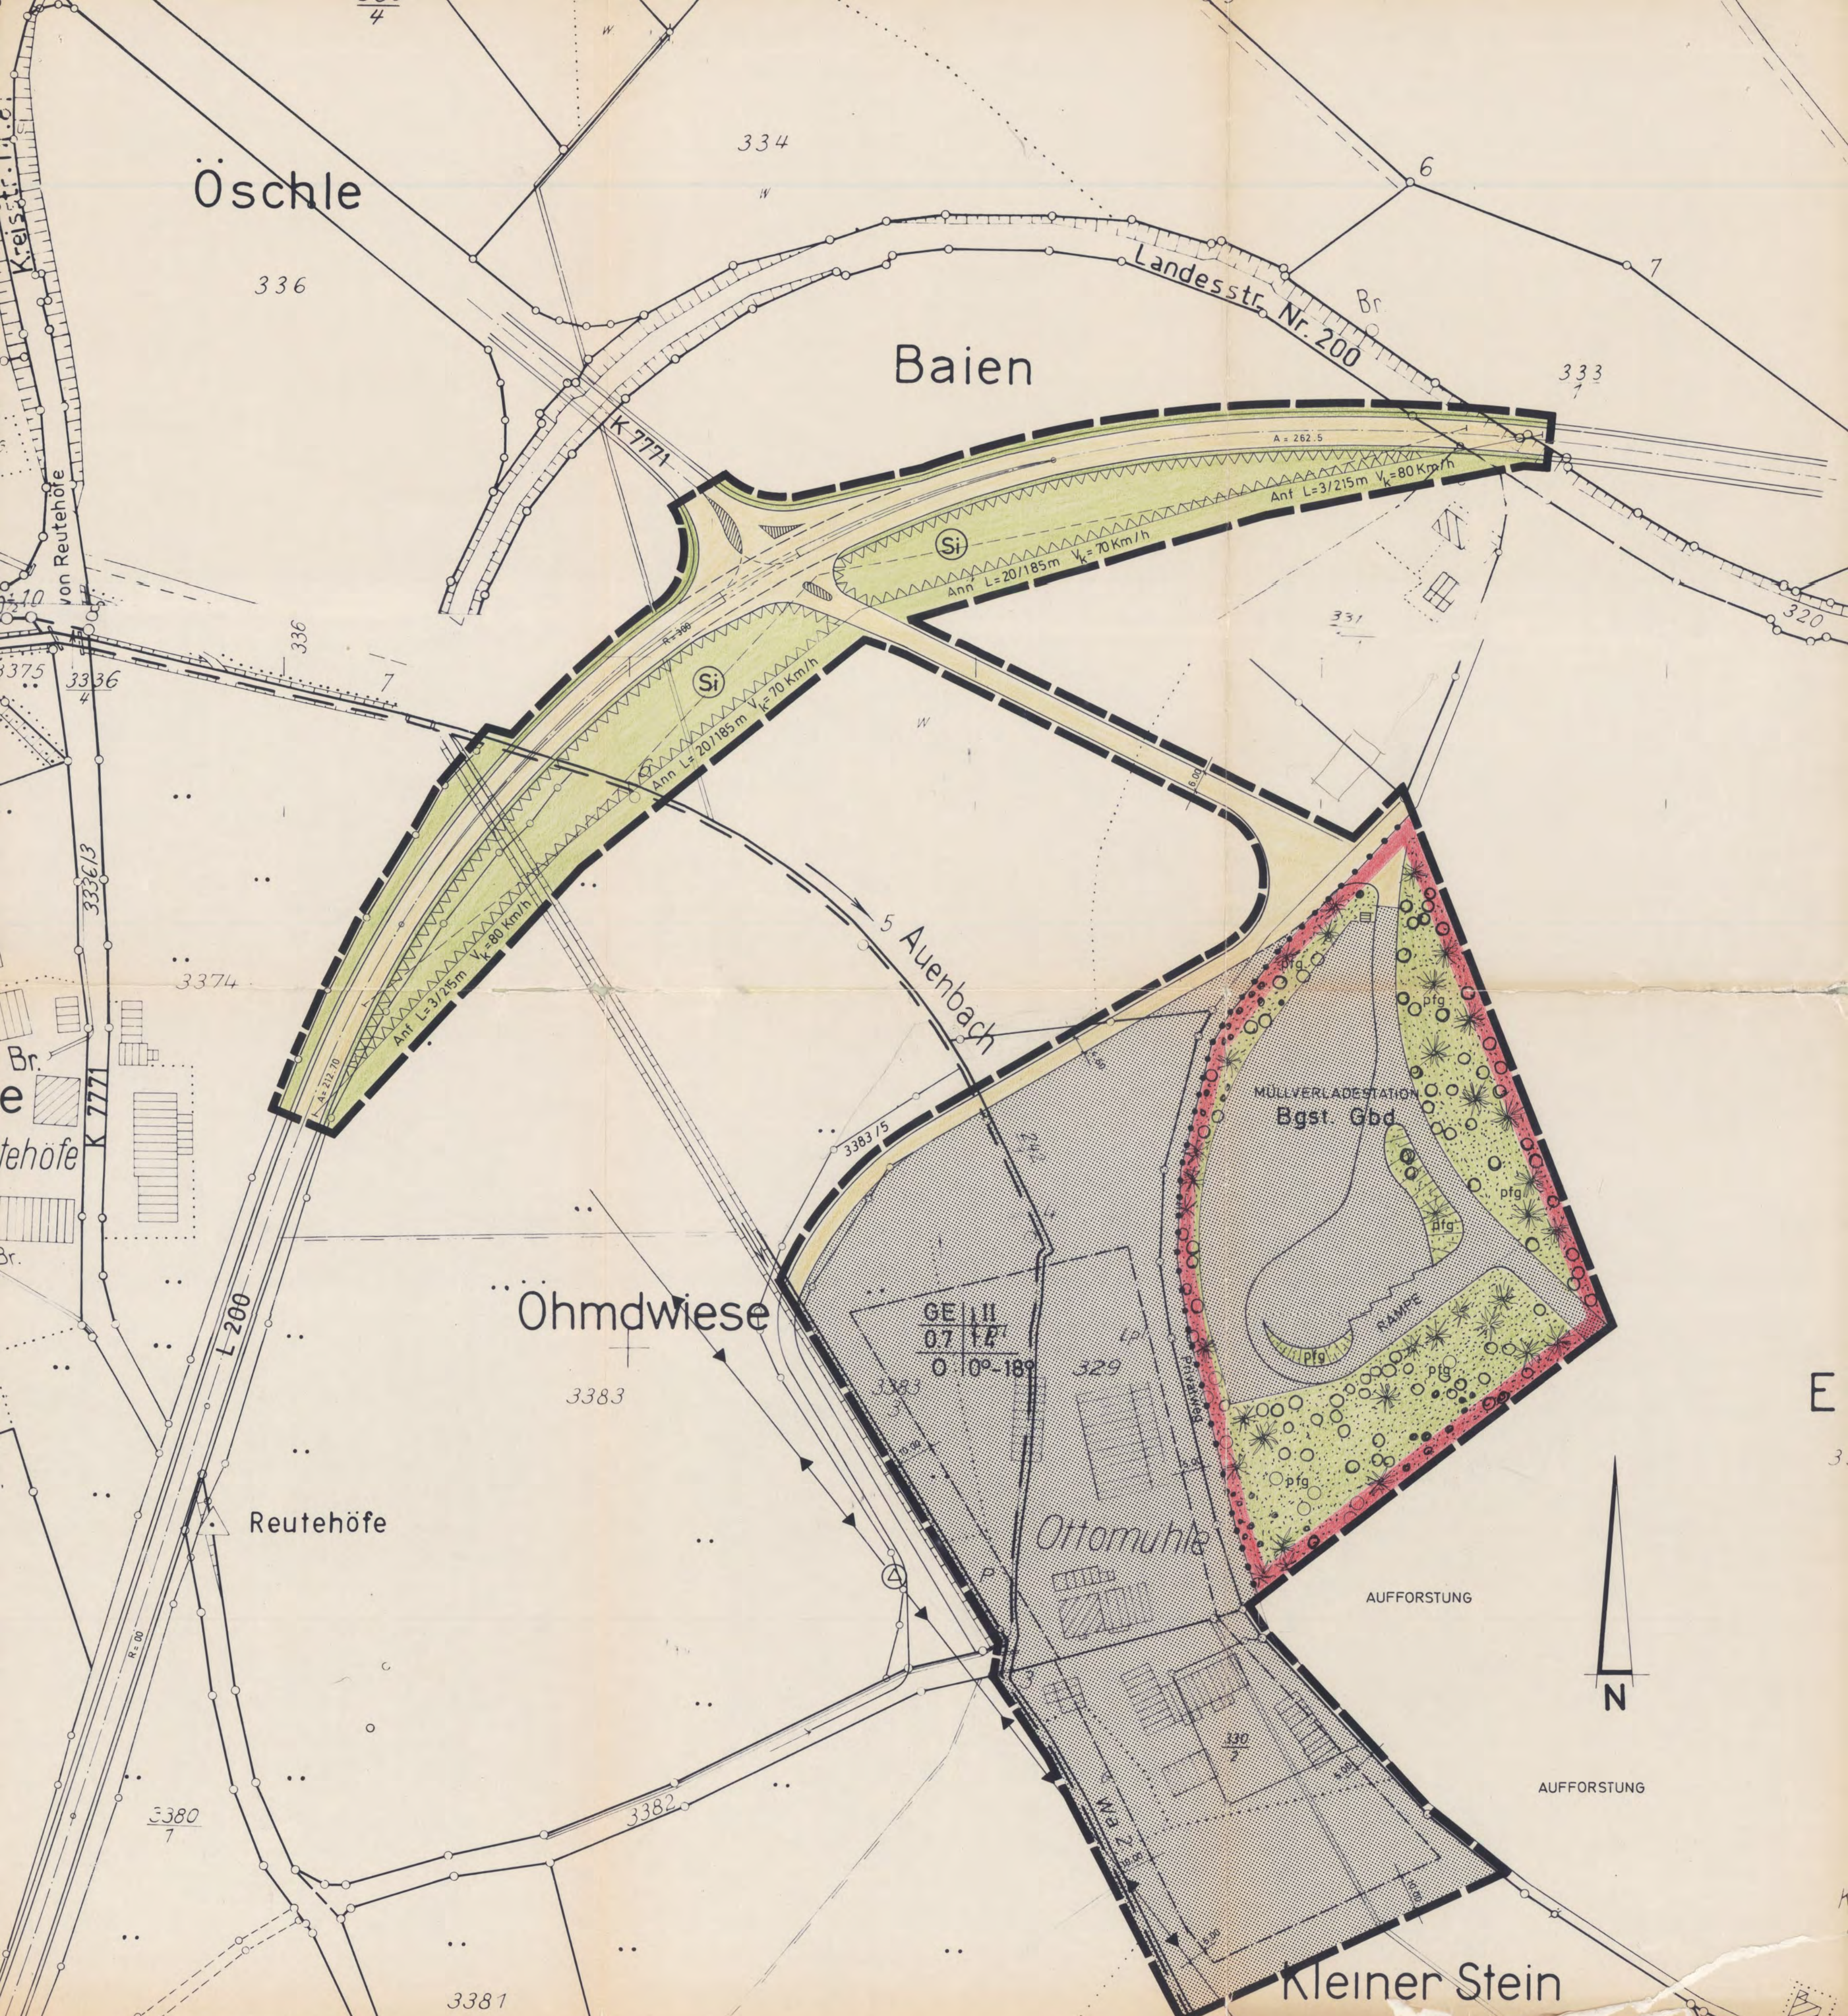

# STADT ÜBERLINGEN BEBAUUNGSPLAN „GEWERBEGEBIET IV“ **B**

LAGEPLAN M. 1:1000  
PLANZEICHEN

- GRENZE DES RÄUMLICHEN GELTUNGSBEREICHES DES BEBAUUNGSPLANES
- BAUGRENZE
- FAHRBAHN
- GEHWEG
- FLÄCHE FÜR GEMEINDEBÄDER
- GEWERBEGEBIET
- PRAXINUS EXCELSIOR
- GEMEINE ESCHÉ
- POPULUS TREMULA
- ZITTER PAPPEL
- ACER PLATANOIDES
- SPITZAHORN
- CARPINUS
- BETULUS
- HAINBUCHÉ
- GRÜNFLÄCHEN m. PFLANZGEBOT
- VERKEHRSGRÜNFLÄCHEN
- ABGRENZUNG UNTERSCHIEDL. NUTZ.
- HOCHSPANNUNGSLEITUNG
- ZUFAHRTSVERBOT
- TRAFÓ
- SICHTFELD
- WILDEHÖLZE: LIGUSTERUM VULGARE, VIBURNUM OPULUS, LONICERA XYLOSTEUM, ACER CAMPESTRE, ALNUS INCANA
- WILDEHÖLZE: CORNUS SANGUINEA, CORNUS MAS, ACER CAMPESTRE, EUONYMUS EUROPAEUS

Genehmigt nach § 11 BauG i. V. mit § 2 Ziffer 1 der 2. DVO der Landesregierung  
Landratsamt Bodenseekreis  
F. Kasper, Planung, Gen. 26. OKT. 1979

FÜLLSCHEMA DER NUTZUNGSCHABLONE

BAUGEBIET	ZAHL DER VOLLGESCHOSSE
GRUNDFLÄCHENZAHL	GESCHOSSFLÄCHENZAHL
BAUWEISE (0 = OFFENE BAUWEISE)	DACHNEIGUNG

ÜBERLINGEN BODENSEE, DEN 24. SEP. 1979

DER GEMEINDERAT: \_\_\_\_\_  
(BÜRGERMEISTER)





**STADT ÜBERLINGEN**  
 BEBAUUNGSPLAN  
 GEWERBEBEGEBIET IVA  
**GRÜNORDNUNGSPLAN**  
 LAGEPLAN M.1:1000  
 PLANZEICHEN

- |  |                    |                      |
|--|--------------------|----------------------|
|  | FRAXINUS EXCELSIOR | GEMEINE ESCHKE       |
|  | POPULUS TREMULA    | ZITTER PAPPAL        |
|  | ACER PLANTANOIDES  | SPITZAHORN           |
|  | CARPINUS BETULUS   | HAINBÜCHE            |
|  | CORNUS SANGUINEA   | WILDGEHÖLZE          |
|  | CORNUS MAS         | WILDGEHÖLZE          |
|  | ACER CAMPESTRE     | WILDGEHÖLZE          |
|  | EUONYMUS EUROPAEUS | WILDGEHÖLZE          |
|  | LIGUSTERUM VULGARE | WILDGEHÖLZE          |
|  | LONICERA XYLOSTEUM | WILDGEHÖLZE          |
|  | VIBURNUM OPULUS    | WILDGEHÖLZE          |
|  | ACER CAMPESTRE     | WILDGEHÖLZE          |
|  | ALNUS INCANA       | WILDGEHÖLZE          |
|  |                    | WIESENFLÄCHEN        |
|  |                    | EINZELBÄUME, VERSCH. |

ÜBERLINGEN BODENSEE, DEN

DER GEMEINDERAT: \_\_\_\_\_  
 (BÜRGERMEISTER)