


**„Burgberg
5. Teiländerung“
Teil A**

**Planteil &
Grünordnungsplan**



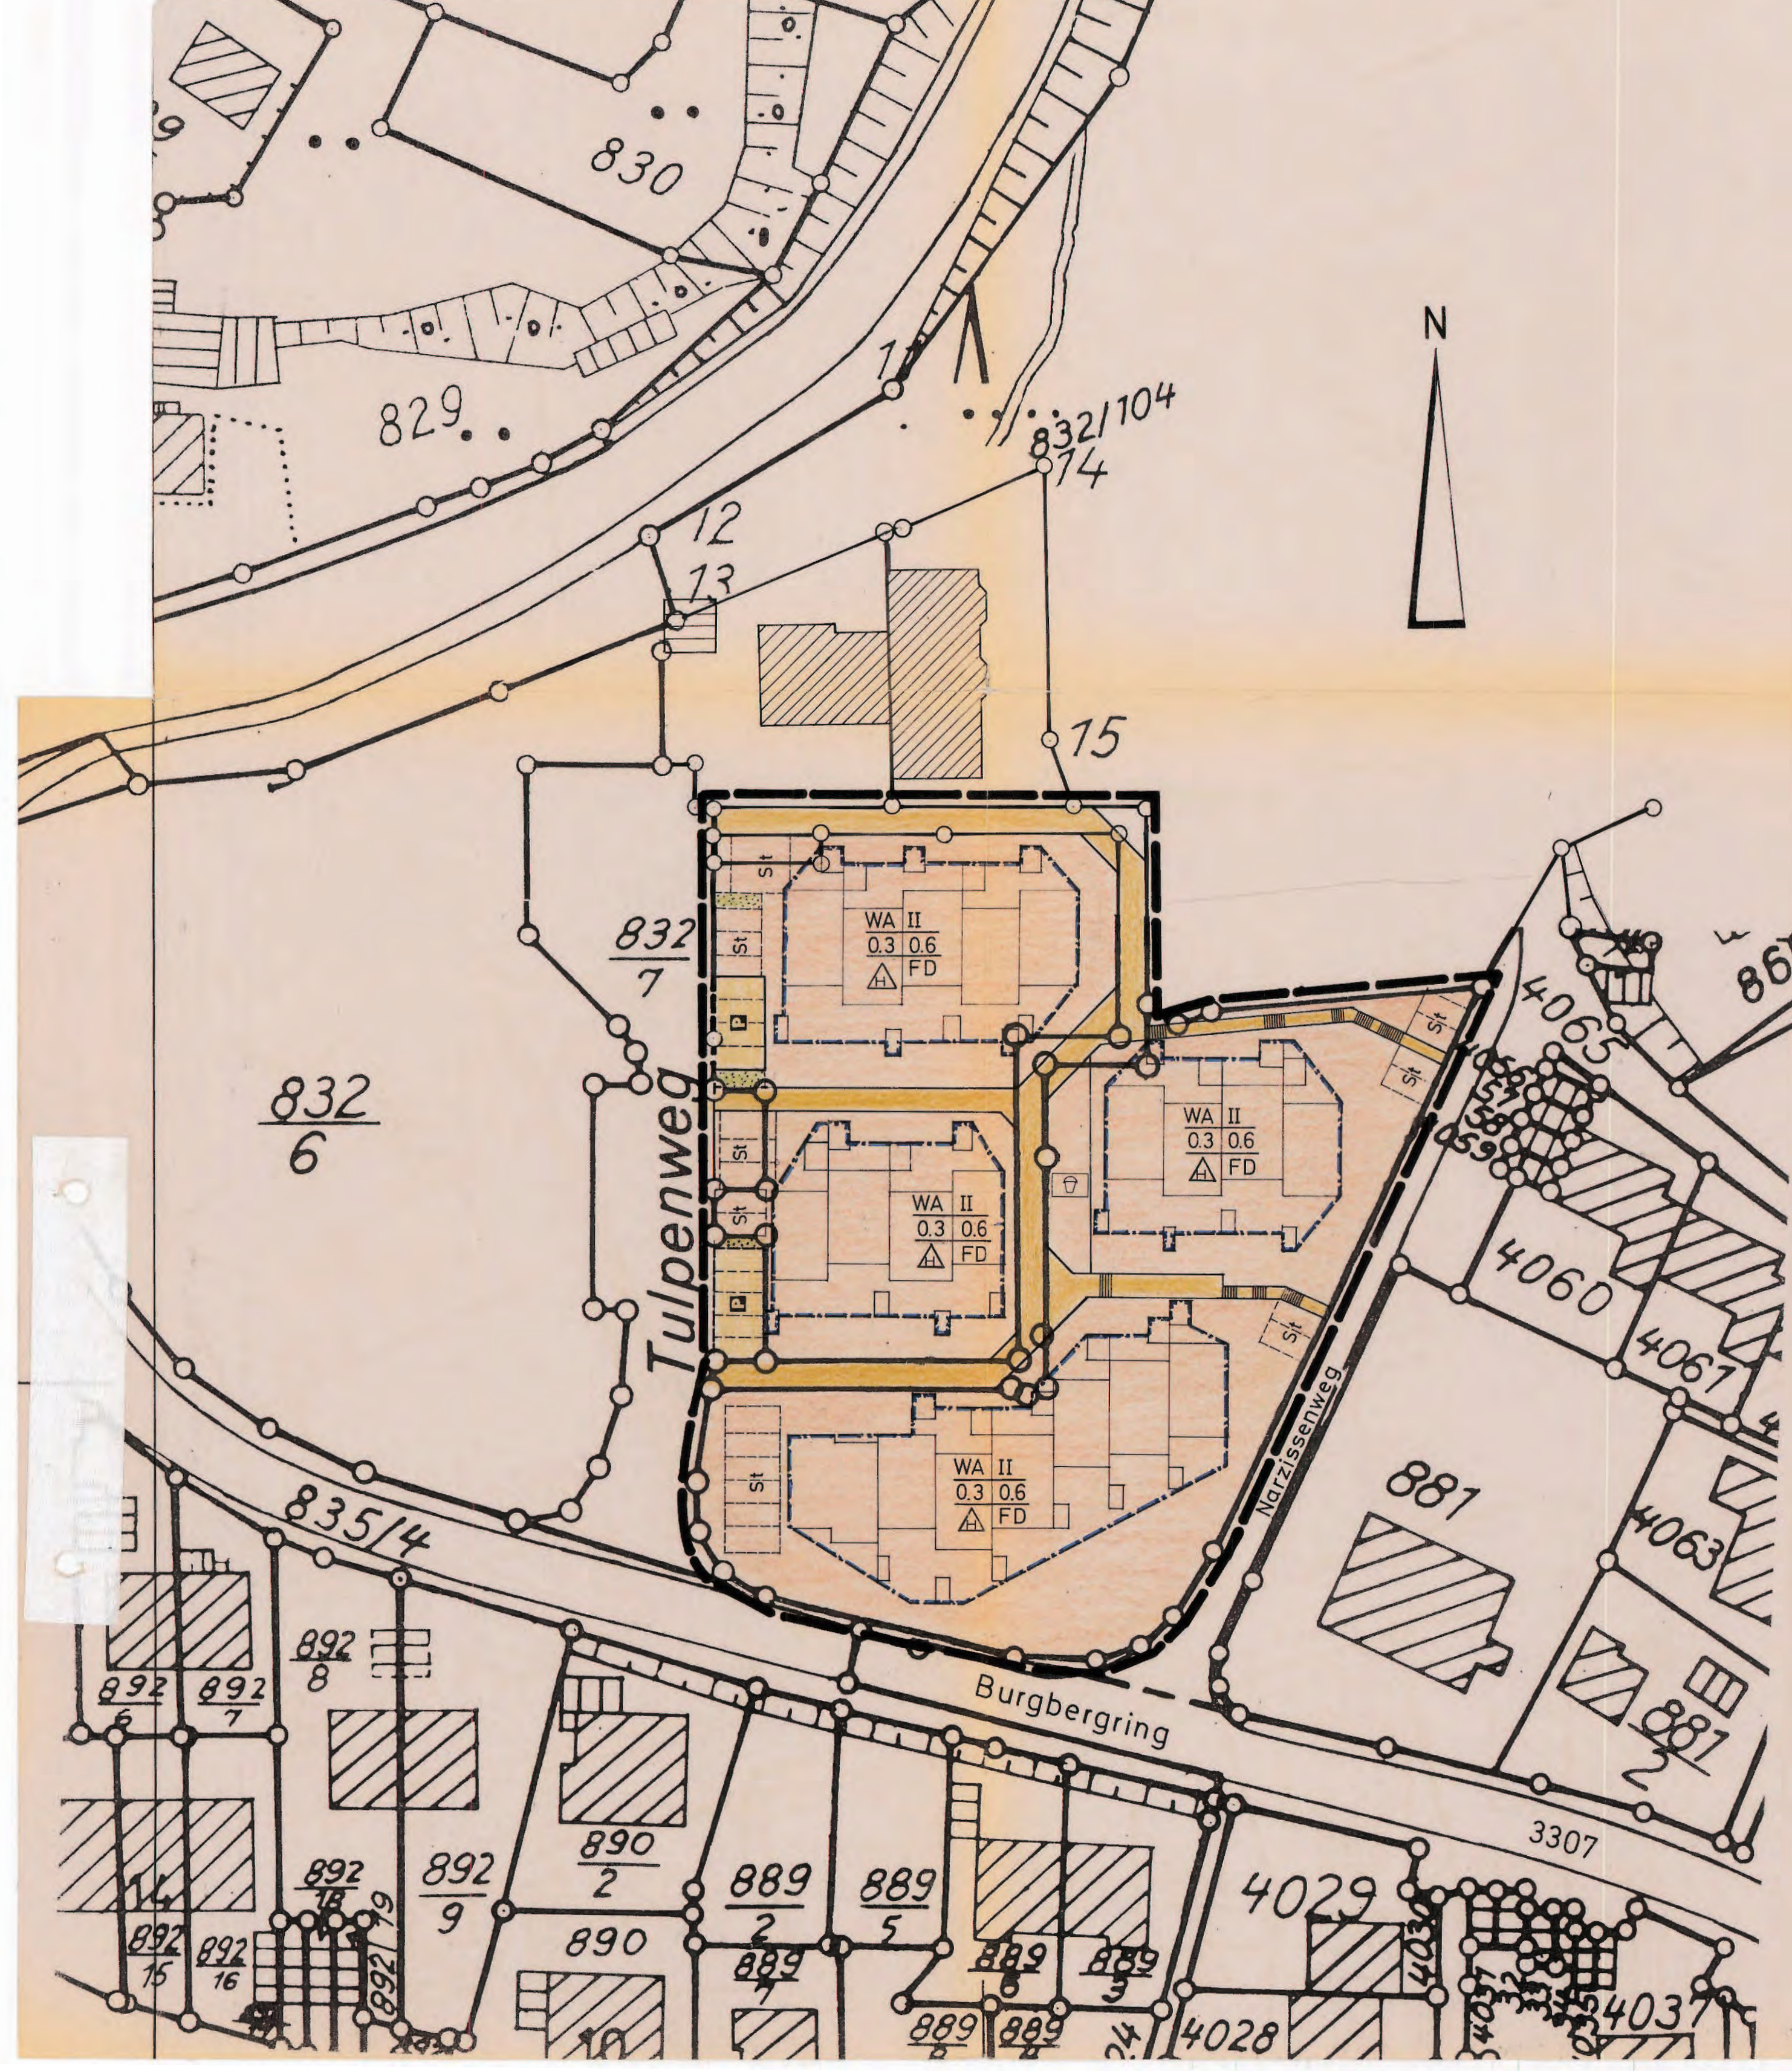


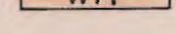


STADT ÜBERLINGEN BEBAUUNGSPLAN BURGBERG (A)

TEILÄNDERUNG


MASSTAB 1:500

PLANZEICHEN

-  GELTUNGSBEREICH
-  BAUGRENZE
-  GEH.-UND TREPPENWEGE
-  PARKPLÄTZE, ÖFFENTLICHE
-  STELLPLÄTZE, PRIVATE
-  WOHNGEBIET, ALLGEMEINES

BESTANDTEIL DIESES BEBAUUNGSPLANES
IST DER GRÜNORDNUNGSPLAN
vom 1. Juni 1988


FÜLLSCHEMA DER NUTZUNGSSCHABLONE

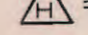BAUWEISE	ZAHL DER VOLLGESCHOSSE
GRUNDFLÄCHENZAHL	GESCHOSSFLÄCHENZAHL
BAUWEISE	DACHNEIGUNG
 = HAUSGRUPPEN	FD = FLACHDACH

ÜBERLINGEN, DEN 1. Juni 1988

DER GEMEINDERAT  (BÜRGERMEISTER) 15. Sep. 1988



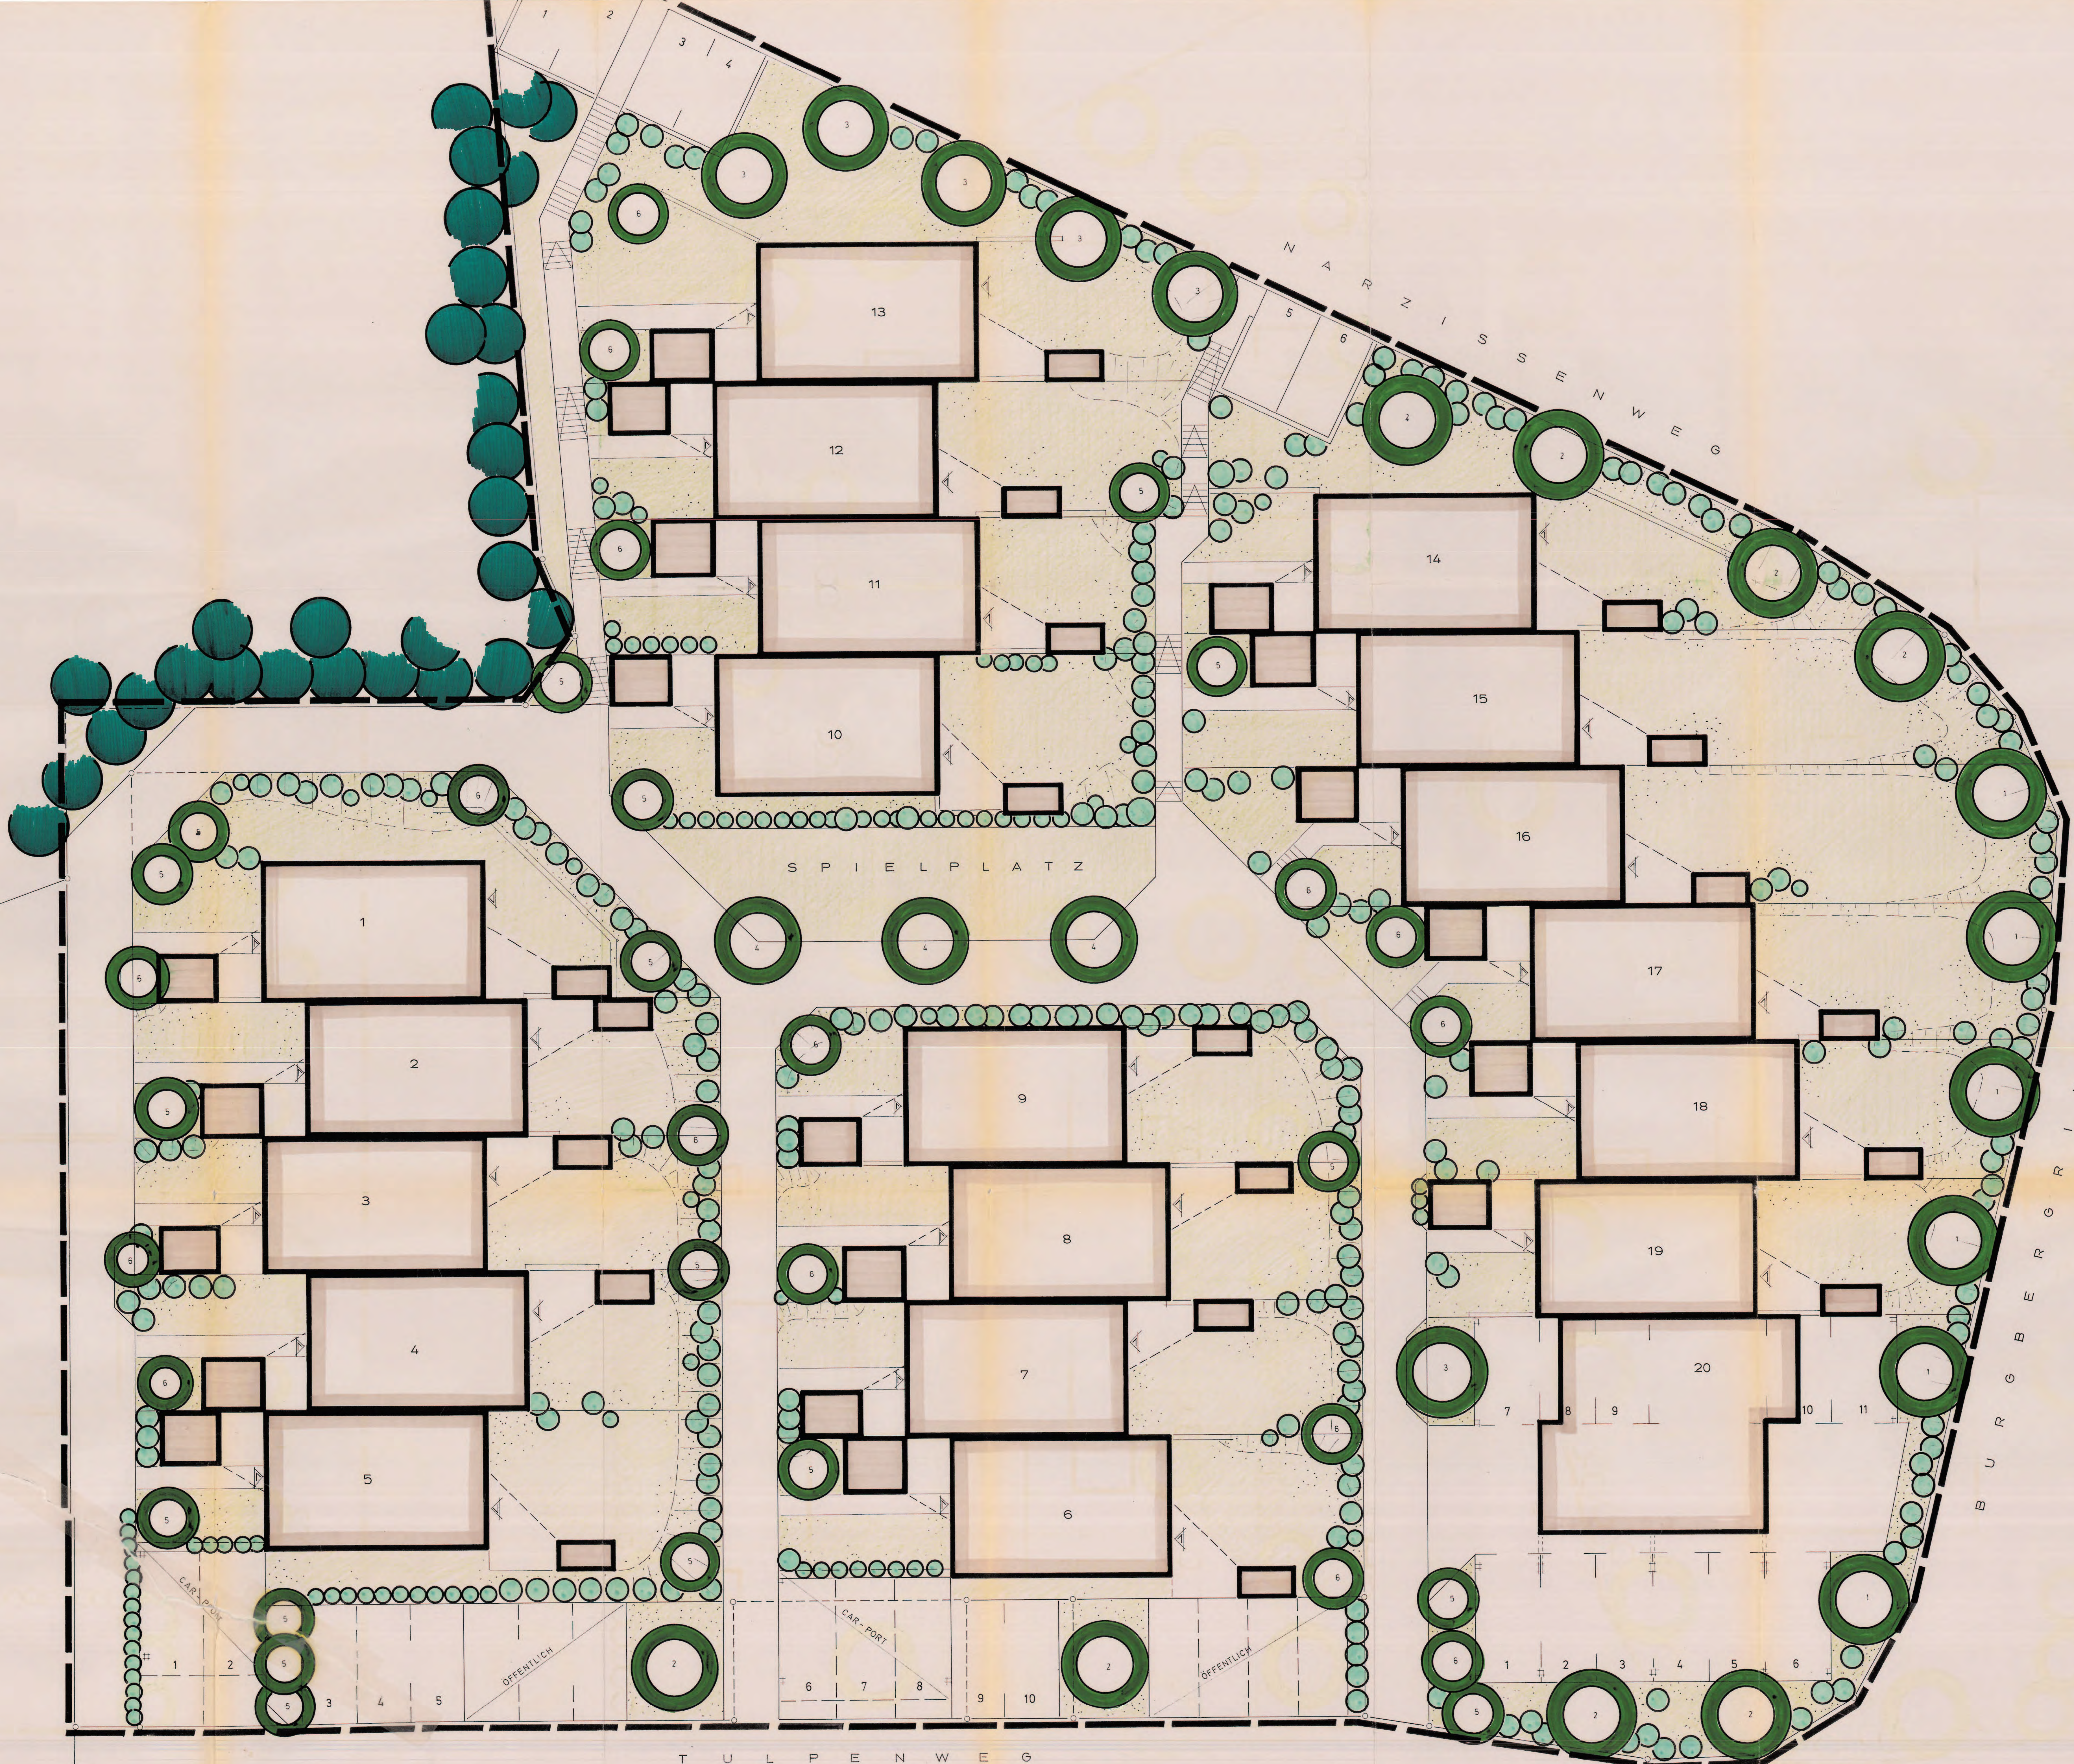



PFLANZENLISTE

- A Bäume**
- | | |
|--------------------------------|---------------|
| 1 Tilia euchlora Hochstamm | - Kriechlinde |
| 2 Carpinus betulus Hochstamm | - Hainbuche |
| 3 Acer platanoides Hochstamm | - Spitzahorn |
| 4 Aesculus hippocastanum | - Rökastanie |
| 5 Carpinus betulus als Heister | - Hainbuche |
| 6 Acer campestre | - Feldahorn |
- Weitere Baumarten, welche verwendet werden können:
- | | |
|-----------------------------------|--------------------|
| Quercus robur | - Stieleiche |
| Pinus silvestris | - heimische Kiefer |
| Acer pseudoplatanus | - Bergahorn |
| Tilia cordata | - Winterlinde |
| Tilia platyphyllos | - Sommerlinde |
| Obstbäume in verschiedenen Sorten | |
- B Sträucher**
- Als Abpflanzung des Gartens zu den Wegen und Straßen können folgende Straucharten verwendet werden:
- | | |
|--------------------|-----------------------|
| Cornus sanguinea | - Hartweige |
| Corylus avellana | - Haselnuß |
| Ligusterum vulgare | - Rainweide |
| Lonicera xylosteum | - Heckenkirsche |
| Euonymus europaeus | - Pfaffenhütchen |
| Sorbus aucuparia | - Eberesche |
| Viburnum lantana | - Wolliger Schneeball |
| Viburnum opulus | - Gemeiner Schneeball |
| Taxus beccata | - Eibe |
- C Weitere Blütensträucher, welche verwendet werden können:**
- | | |
|------------------------------|-------------------------|
| Spiraea vanhouttei | - Spierstrauch |
| Syringa vulgaris | - Flieder i. Sorten |
| Forsythia intermedia | - Goldglöckchen |
| Buddleia davidii | - Schmetterlingsstrauch |
| Buddleia alternifolia | - Schmetterlingsstrauch |
| Amelanchier canadensis | - Felsenbirne |
| Verschiedene Schneeballarten | |
- Nicht verwendet werden dürfen:
- | | |
|---------------------|-------------------|
| Chamaecyparis-Arten | - Scheinzypressen |
| Thuja-Arten | - Lebensbaum |
| Juniperus-Arten | - Wacholder |
- sowie allen sonstigen fremdländischen Neuzugelformen und Züchtungen

STADT ÜBERLINGEN
 BEBAUUNGSPLAN
 BURGBERG A
 TEILÄNDEUNG
 GRÜNORDNUNGSPLAN

M 1:100

ÜBERLINGEN BODENSEE, den 1. Juni 1988

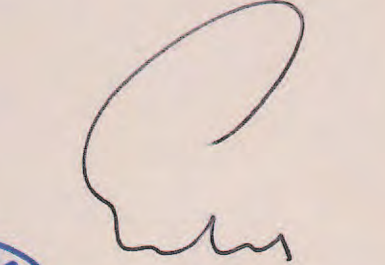DER GEMEINDERAT : 
 ÜBERLINGEN
 BÜRGERMEISTER