

"Hödingen-Süd"
Gewanne
Kessering, In der Eck, Alten Gärten

Planteil

Gem. Hödingen



GEMEINDE HÖDINGEN


BEBAUUNGSPLAN FÜR DIE GEWÄNNE
"KESSERING"; IN DER ECK "U. ALTEN GÄRTEN"
STRASSEN - UND BAULINIENPLAN M1:1000

ZEICHENERKLÄRUNG:

- BAULINIE (ZWINGEND)
- BAUGRENZE
- STRASSENBEGRÄNZUNGSLINIE
- ← BEBAUUNGSTIEFE
- WR WOHNBAUFLÄCHEN] ART DER BAULI-
REINES WOHNGEBIET] CHEN NUTZUNG
- I ZAHL D. VOLLGESCHOSSE (ZWINGEND)] MASS D. BAULI-
GRUNDFLÄCHENZAHL] CHEN NUTZUNG
- 0.25 GRUNDFLÄCHENZAHL]
- 0.4 GESCHOSSFLÄCHENZAHL]
- o OFFENE BAUWEISE] BAUWEISE
NUR EINZEL- UND DOPPEL-] HAUSER ZULÄSSIG
- △ HAUSER ZULÄSSIG]
- Gg GEHWEG] VERKEHRSFLÄCHEN
GgG FAHRBAHN]
- P PARKFLÄCHEN]
- ||||| ZUFAHRTSVERBOT]
- PARKANLAGE] GRÜNFLÄCHEN
- SICHTFLÄCHEN (VON DER BEBAUUNG FREIZUHALTENDE
GRUNDSTÜCKE) ANPFLZG U. EINFREDG. MAX. 0,80m HOCH
- GARAGEN] FLÄCHEN FÜR GARAGEN
GEMEINSCHAFTSGARAGEN]
- GRENZE DES RÄUMLICHEN GELTUNGS-
BEREICHES DES BEBAUUNGSPLANES
- L DEM LANDSCHAFTSSCHUTZ UN-
TERLIEGENDE FLÄCHEN
- - - GEPLANTE GRUNDSTÜCKSGRENZEN
- GRENZE UNTERSCHIEDLICHER NUTZUNG

Teilweise ersetzt durch B-Plan-
Teiländerung "In der Eck"

Teilweise ersetzt durch B-
Plan "Hödingen-Süd - 2.
Teiländerung"

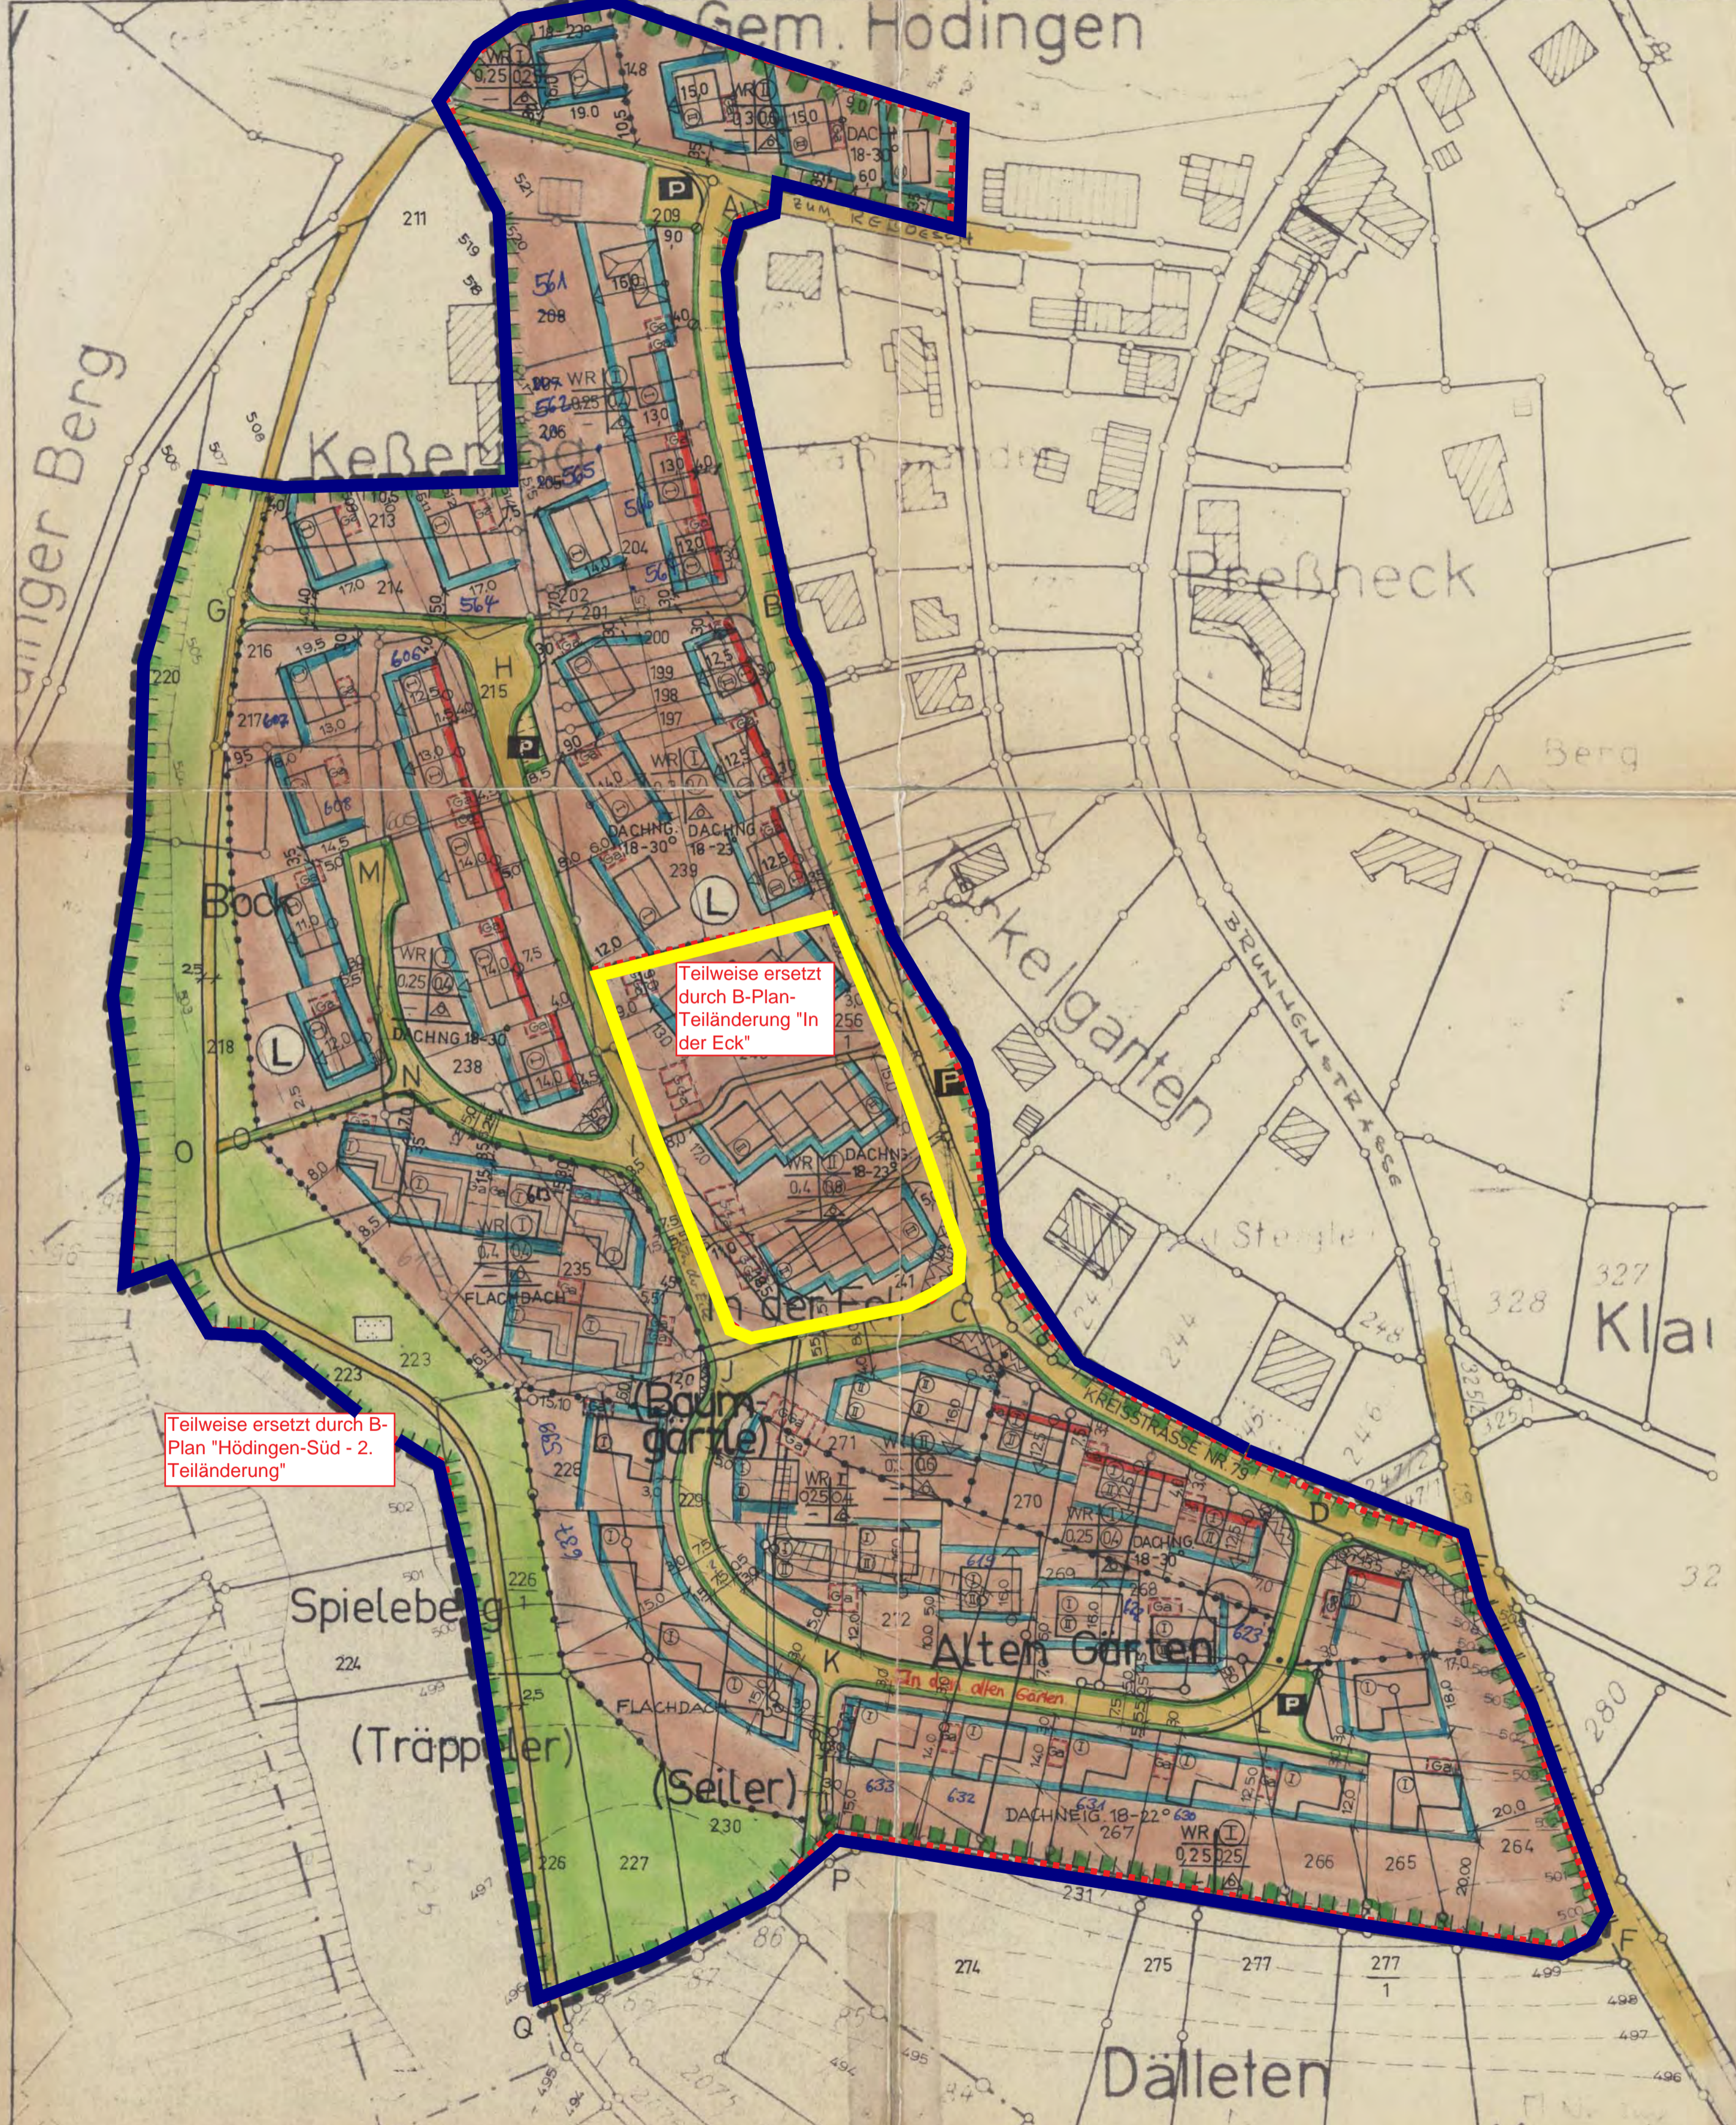


Konstanz, den 26.11.1970
Der Planfertiger:
ARNO WAHN
BAU-ING. u. B.D.B.
FREIER ARCHITEKT
KONSTANZ
SALESIANERWEG 1 TEL. 6 2114

Hödingen, den 29.9.1970-1
Der Bürgermeister:
2. Bürgermeisterstellvertreter



Gem. Hödingen

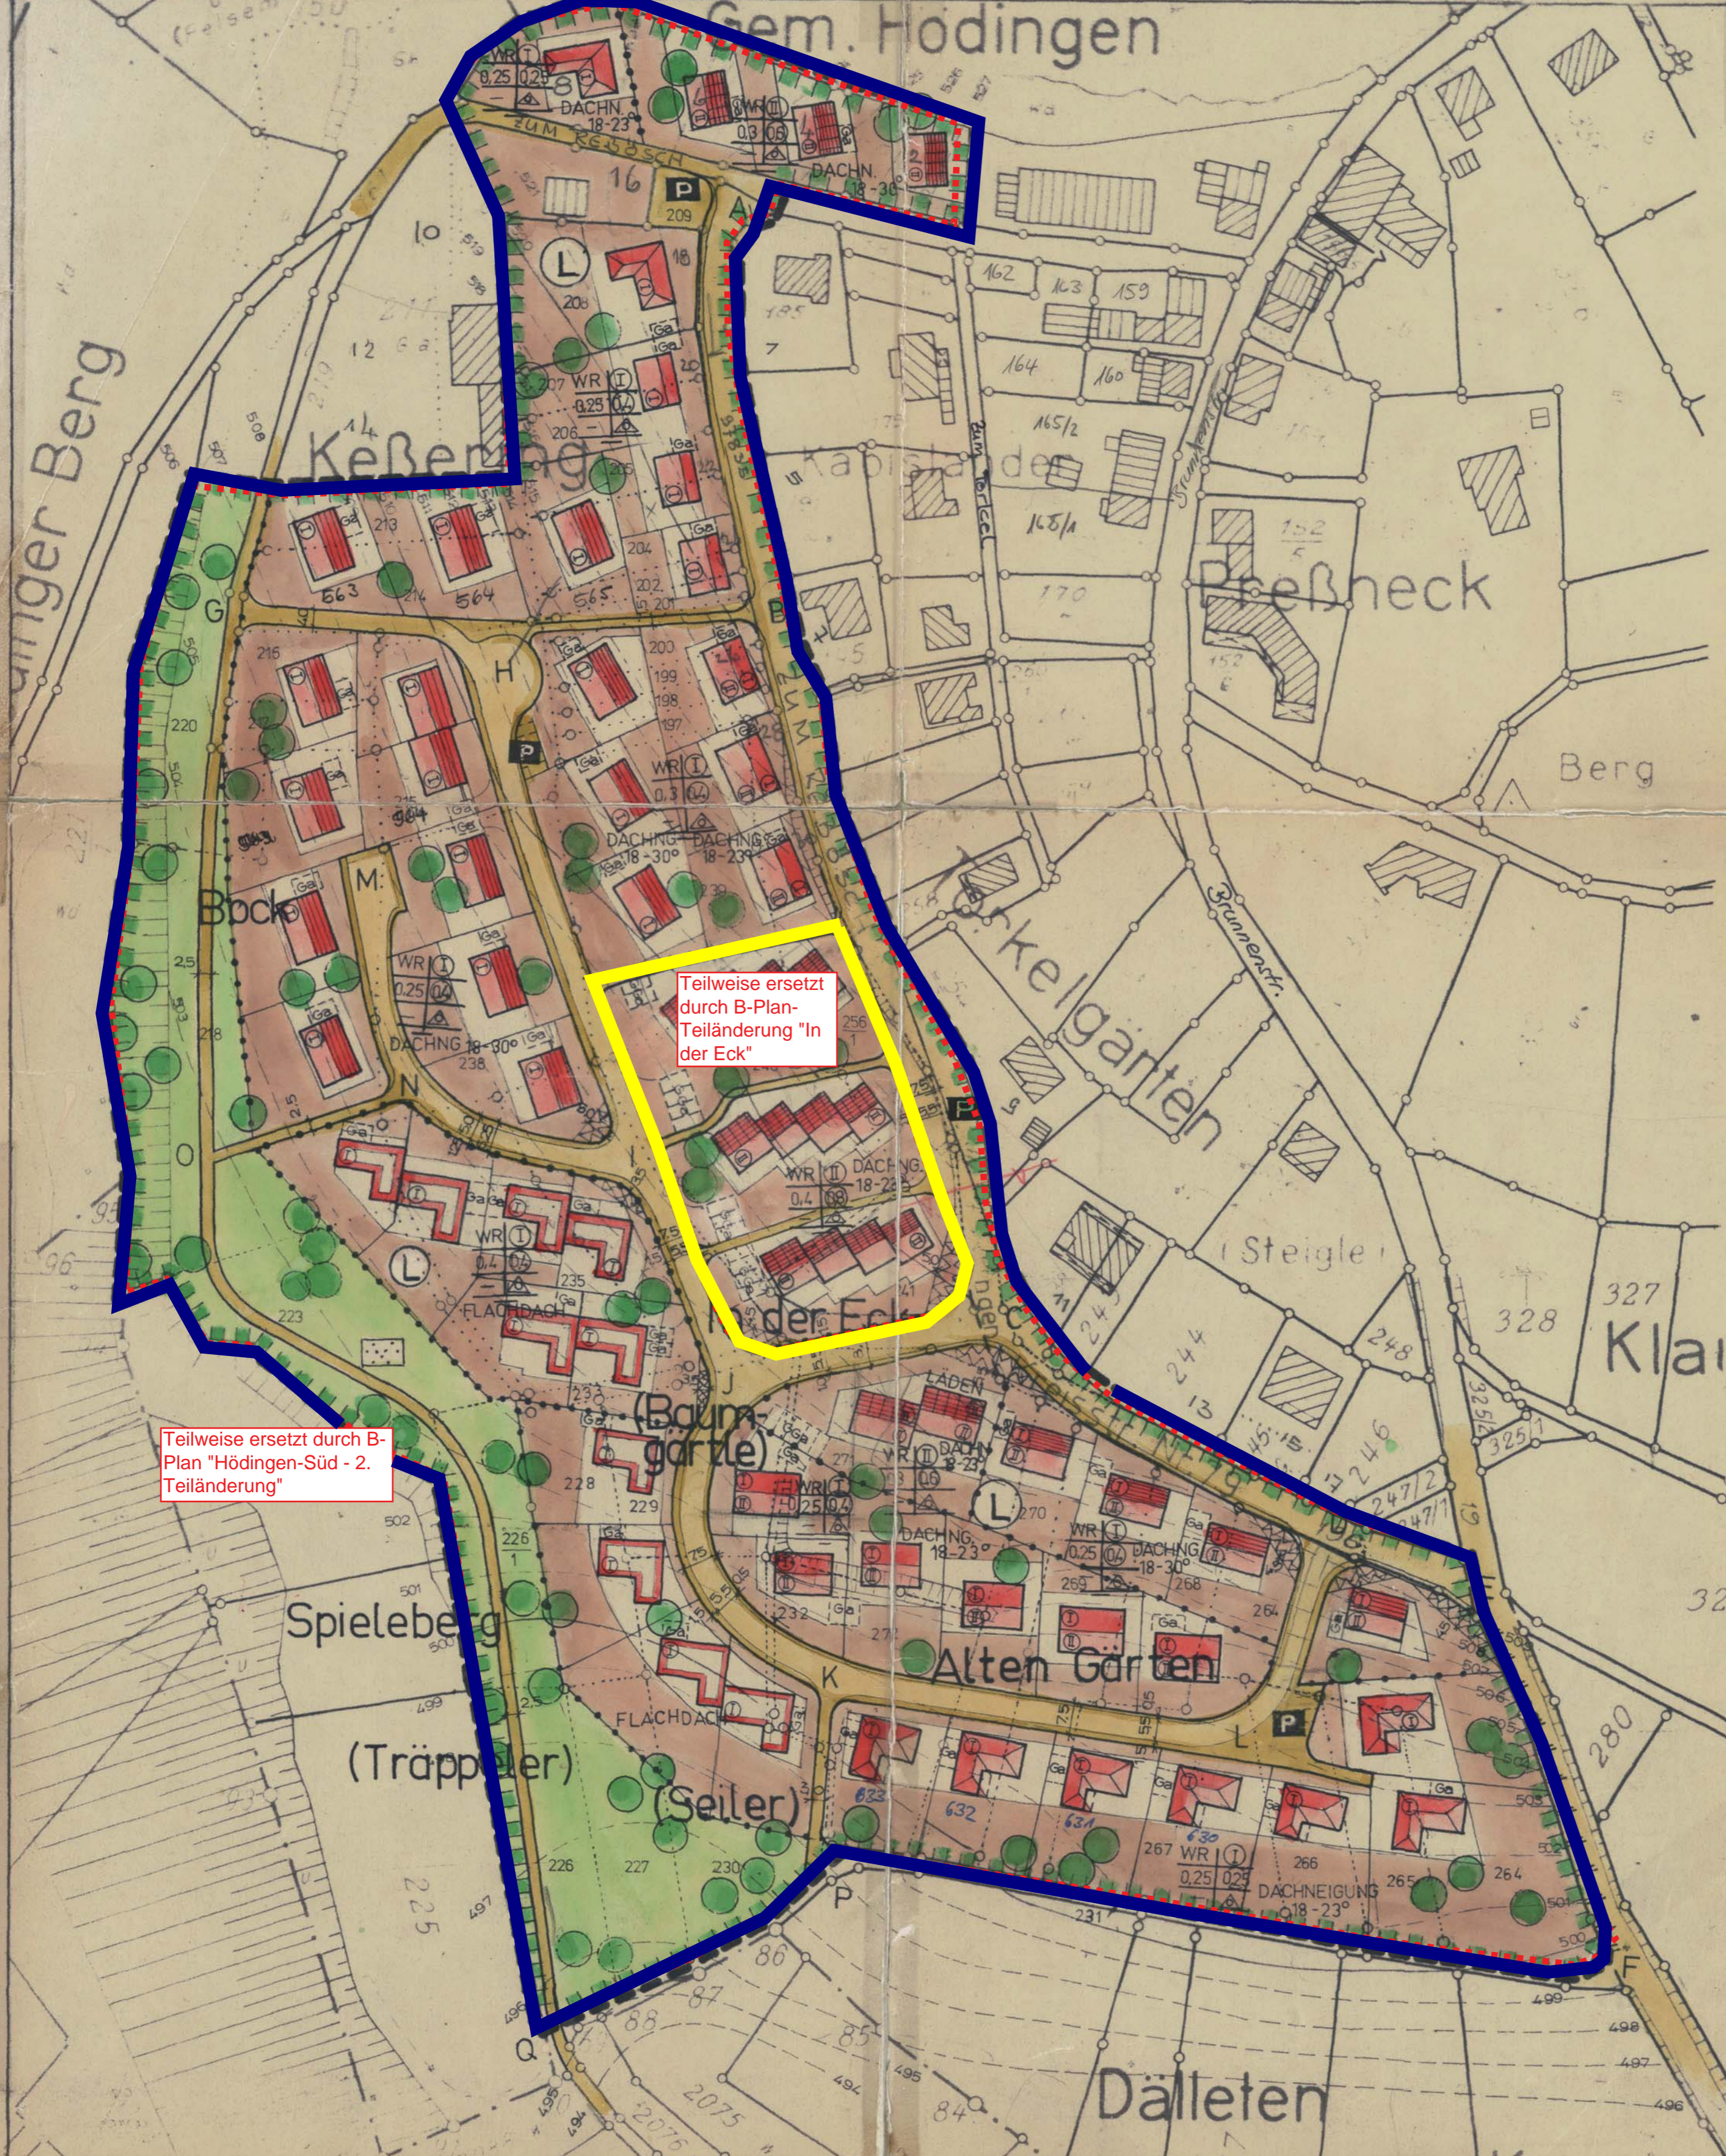

GEMEINDE HÖDINGEN

BEBAUUNGSPLAN FÜR DIE GEWÄNNE "KESSERING", IN DER ECK "U. ALTEN GÄRTEN" GESTALTUNGSPLAN M 1: 1000

ZEICHENERKLÄRUNG:

- 1-GESCHOSSIGE GEBÄUDE WALMDACH 18 - 23° DACHNEIGUNG
- 1-GESCHOSSIGE GEBÄUDE SATTELDACH 18 - 23° DACHNEIGUNG
- 1-GESCHOSSIGE GEBÄUDE FLACHDACH
- 2-GESCHOSSIGE GEBÄUDE SATTELDACH 18 - 23° DACHNEIGUNG
- NICHT ÜBERBAUBARE GRUNDSTÜCKSFLÄCHEN
- REINES WOHNGEBIET
- ZAHL D. VOLLGESCHOSSE (ZWINGEND)
- GRUNDFLÄCHENZAHL
- GESCHOSSFLÄCHENZAHL
- OFFENE BAUWEISE NUR EINZEL- UND DOPPEL-HÄUSER ZULÄSSIG
- MASS D. BAULICHEN NUTZUNG
- BAUWEISE
- GEHWEG FAHRBAHN
- PARKFLÄCHEN
- ZUFAHRTSVERBOT
- GRÜNFLÄCHE PARKANLAGE
- VERKEHRSFLÄCHEN
- PARKFLÄCHEN
- ZUFAHRTSVERBOT
- GRÜNFLÄCHE PARKANLAGE
- SICHTFLÄCHEN (VON DER BEBAUUNG FREIZUHALTENDE GRUNDSTÜCKE), ANPFLANZG. EINFRIEDG. MAX. 0,80m HOCH.
- GARAGEN GEMEINSCHAFTSGARAGEN
- FLÄCHEN FÜR GARAGEN
- GRENZE DES RÄUMLICHEN GELTUNGSBEREICHES DES BEBAUUNGSPLANES
- DEM LANDSCHAFTSSCHUTZ UNTERLIEGENDE FLÄCHEN
- WEGFALLENDE GRUNDSTÜCKSGRENZEN
- GRENZE UNTERSCHIEDLICHER NUTZUNG
- 1-GESCHOSSIGE GEBÄUDE SATTELDACH 18 - 30° DACHNEIGUNG

Teilweise ersetzt durch B-Plan-Teiländerung "In der Ecke"

Teilweise ersetzt durch B-Plan "Hödingen-Süd - 2. Teiländerung"

Konstanz, den 26. 11. 1970
Der Planfertiger:

ARNO JAHN
BAU-ING. B.D.B.
FREIER ARCHITEKT
KONSTANZ
SALESIANERSTR. 1 TEL. 6 2114

Hödingen, den 29. 9. 1970
Der Bürgermeister:

2. Bürgermeisterstellvertreter
Schm...



