„Ergänzungssatzung Nesselwangen Süd“

Planteil

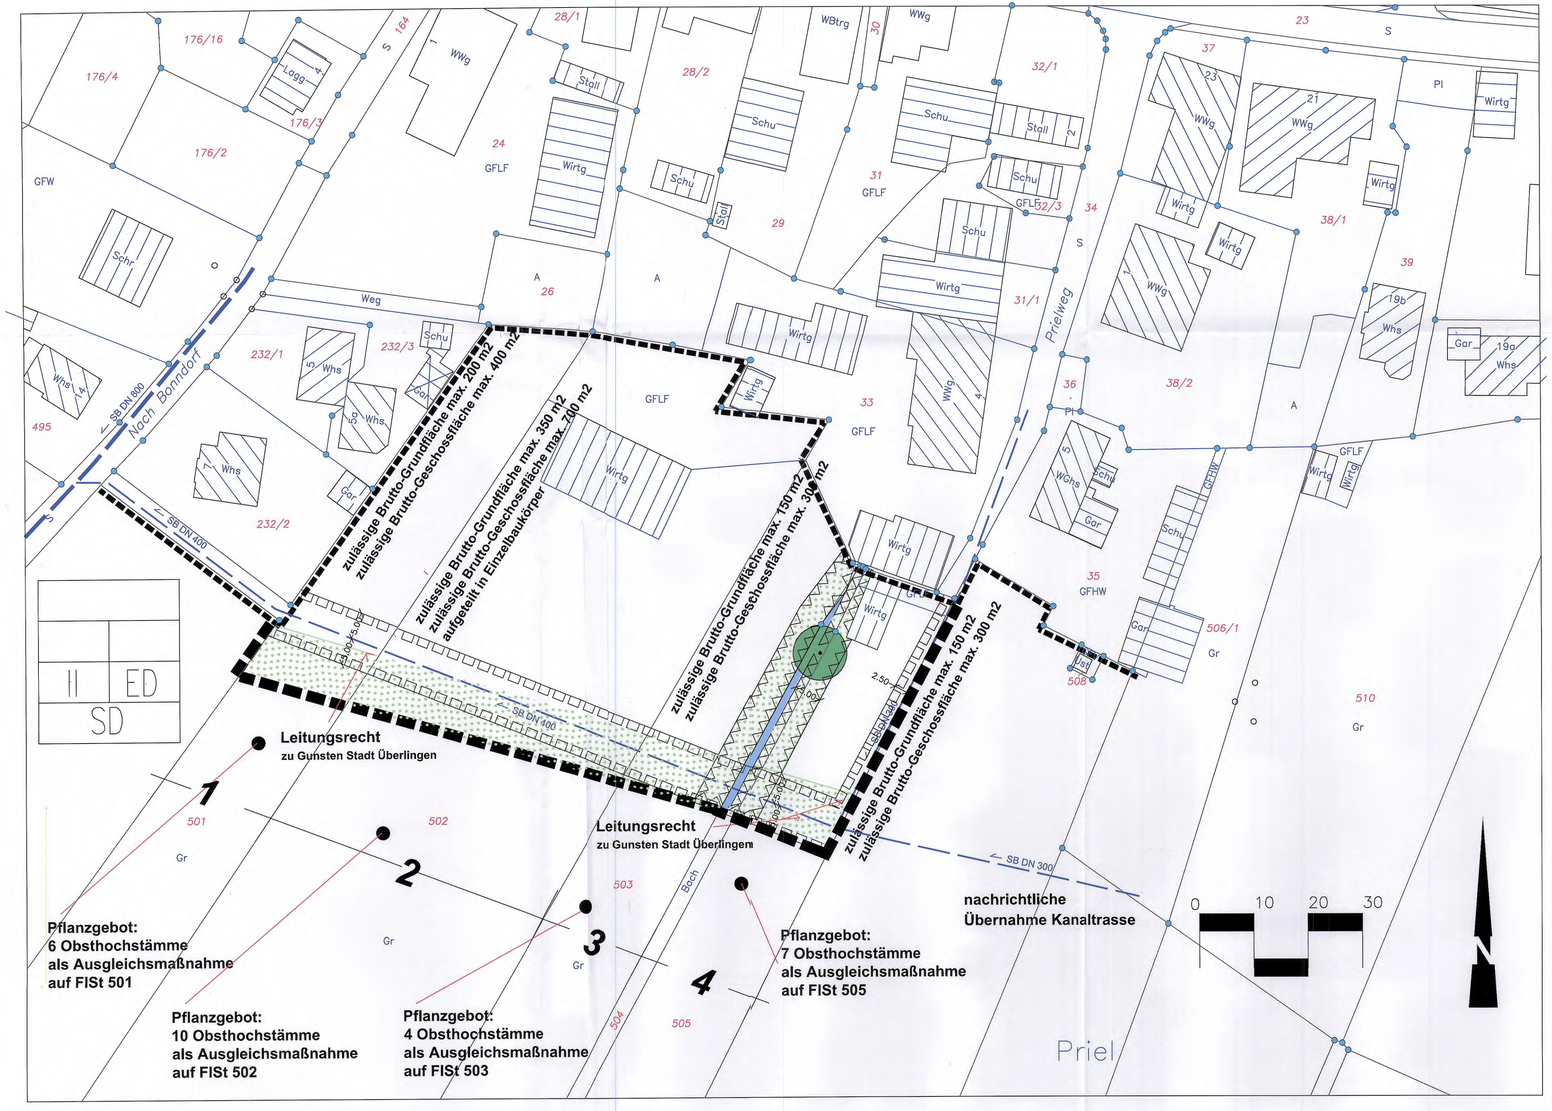

Private Grünflächen
(§ 9 Abs. 1 Nr. 15 BauGB)

Erhalt von Bäumen
(§ 25 Abs. 1 Nr. 25b BauGB)

Leitungsrechte
(§ 9 Abs.1 Nr. 21 und Abs.6 BauGB)

Umgrenzung der Flächen, die von der Bebauung freizuhalten sind
(§ 9 Abs.1 Nr. 10 und Abs.6 BauGB)

Füllschema der Nutzungsschablone

II	ED
SD	

Zahl der Vollgeschosse

Bauweise:
E = Einzelhaus
D = Doppelhaus

Dachform:
SD = Satteldach

Verfahrensvermerke

Planteil - Verfahrensvermerke

Aufstellungebeschluss	04.07.2007
Offenlagebeschluss 1. Offenlage	04.07.2007 in der Fassung vom Juni/Juli 2007
Bekanntmachung 1. Offenlage	06.09.2007
Durchführung 1. Offenlage	13.09.2007 bis 12.10.2007
Offenlagebeschluss 2. Offenlage	17.09.2008 in der Fassung vom Juni 2008
Bekanntmachung 2. Offenlage	25.09.2008
Durchführung 2. Offenlage	06.10.2008 bis 17.10.2008
Satzungsbeschluss	15.09.2010
In-Kraft-Treten	07.10.2010

Überlingen, den 01.10.10

Oberbürgermeister

Ausfertigung

Es wird bestätigt, dass der Inhalt des Planes sowie die örtlichen Bauvorschriften in der Fassung vom Juli 2010 unter Beachtung des vorstehenden Verfahrens mit den hierzu ergangenen Beschlüssen des Gemeinderates der Stadt Überlingen übereinstimmen.

Überlingen, den 01.10.10

Oberbürgermeister

Projekt:

Stadt Überlingen / Bodensee
Ergänzungssatzung
gem. § 34 BauGB
" Nesselwangen Süd "

Auftraggeber:

Stadt Überlingen
- Stadtplanungsamt -
Bahnhofstrasse 4
88662 Überlingen / Bodensee

Plan:

Rechtsplan

Plan Nr.:	Gezeichnet:	Geändert:	Format:	Maßstab:
	Oktober 2007	Juni 2008		1:500

Helmut Hornstein
Freier Landschaftsarchitekt BDLA Stadtplaner SRL
Landschaftsarchitektur, Stadt- und Umweltplanung
Aufkircher Str. 25 88662 Überlingen/Bodensee Tel. 07551/915043 Fax 915044