


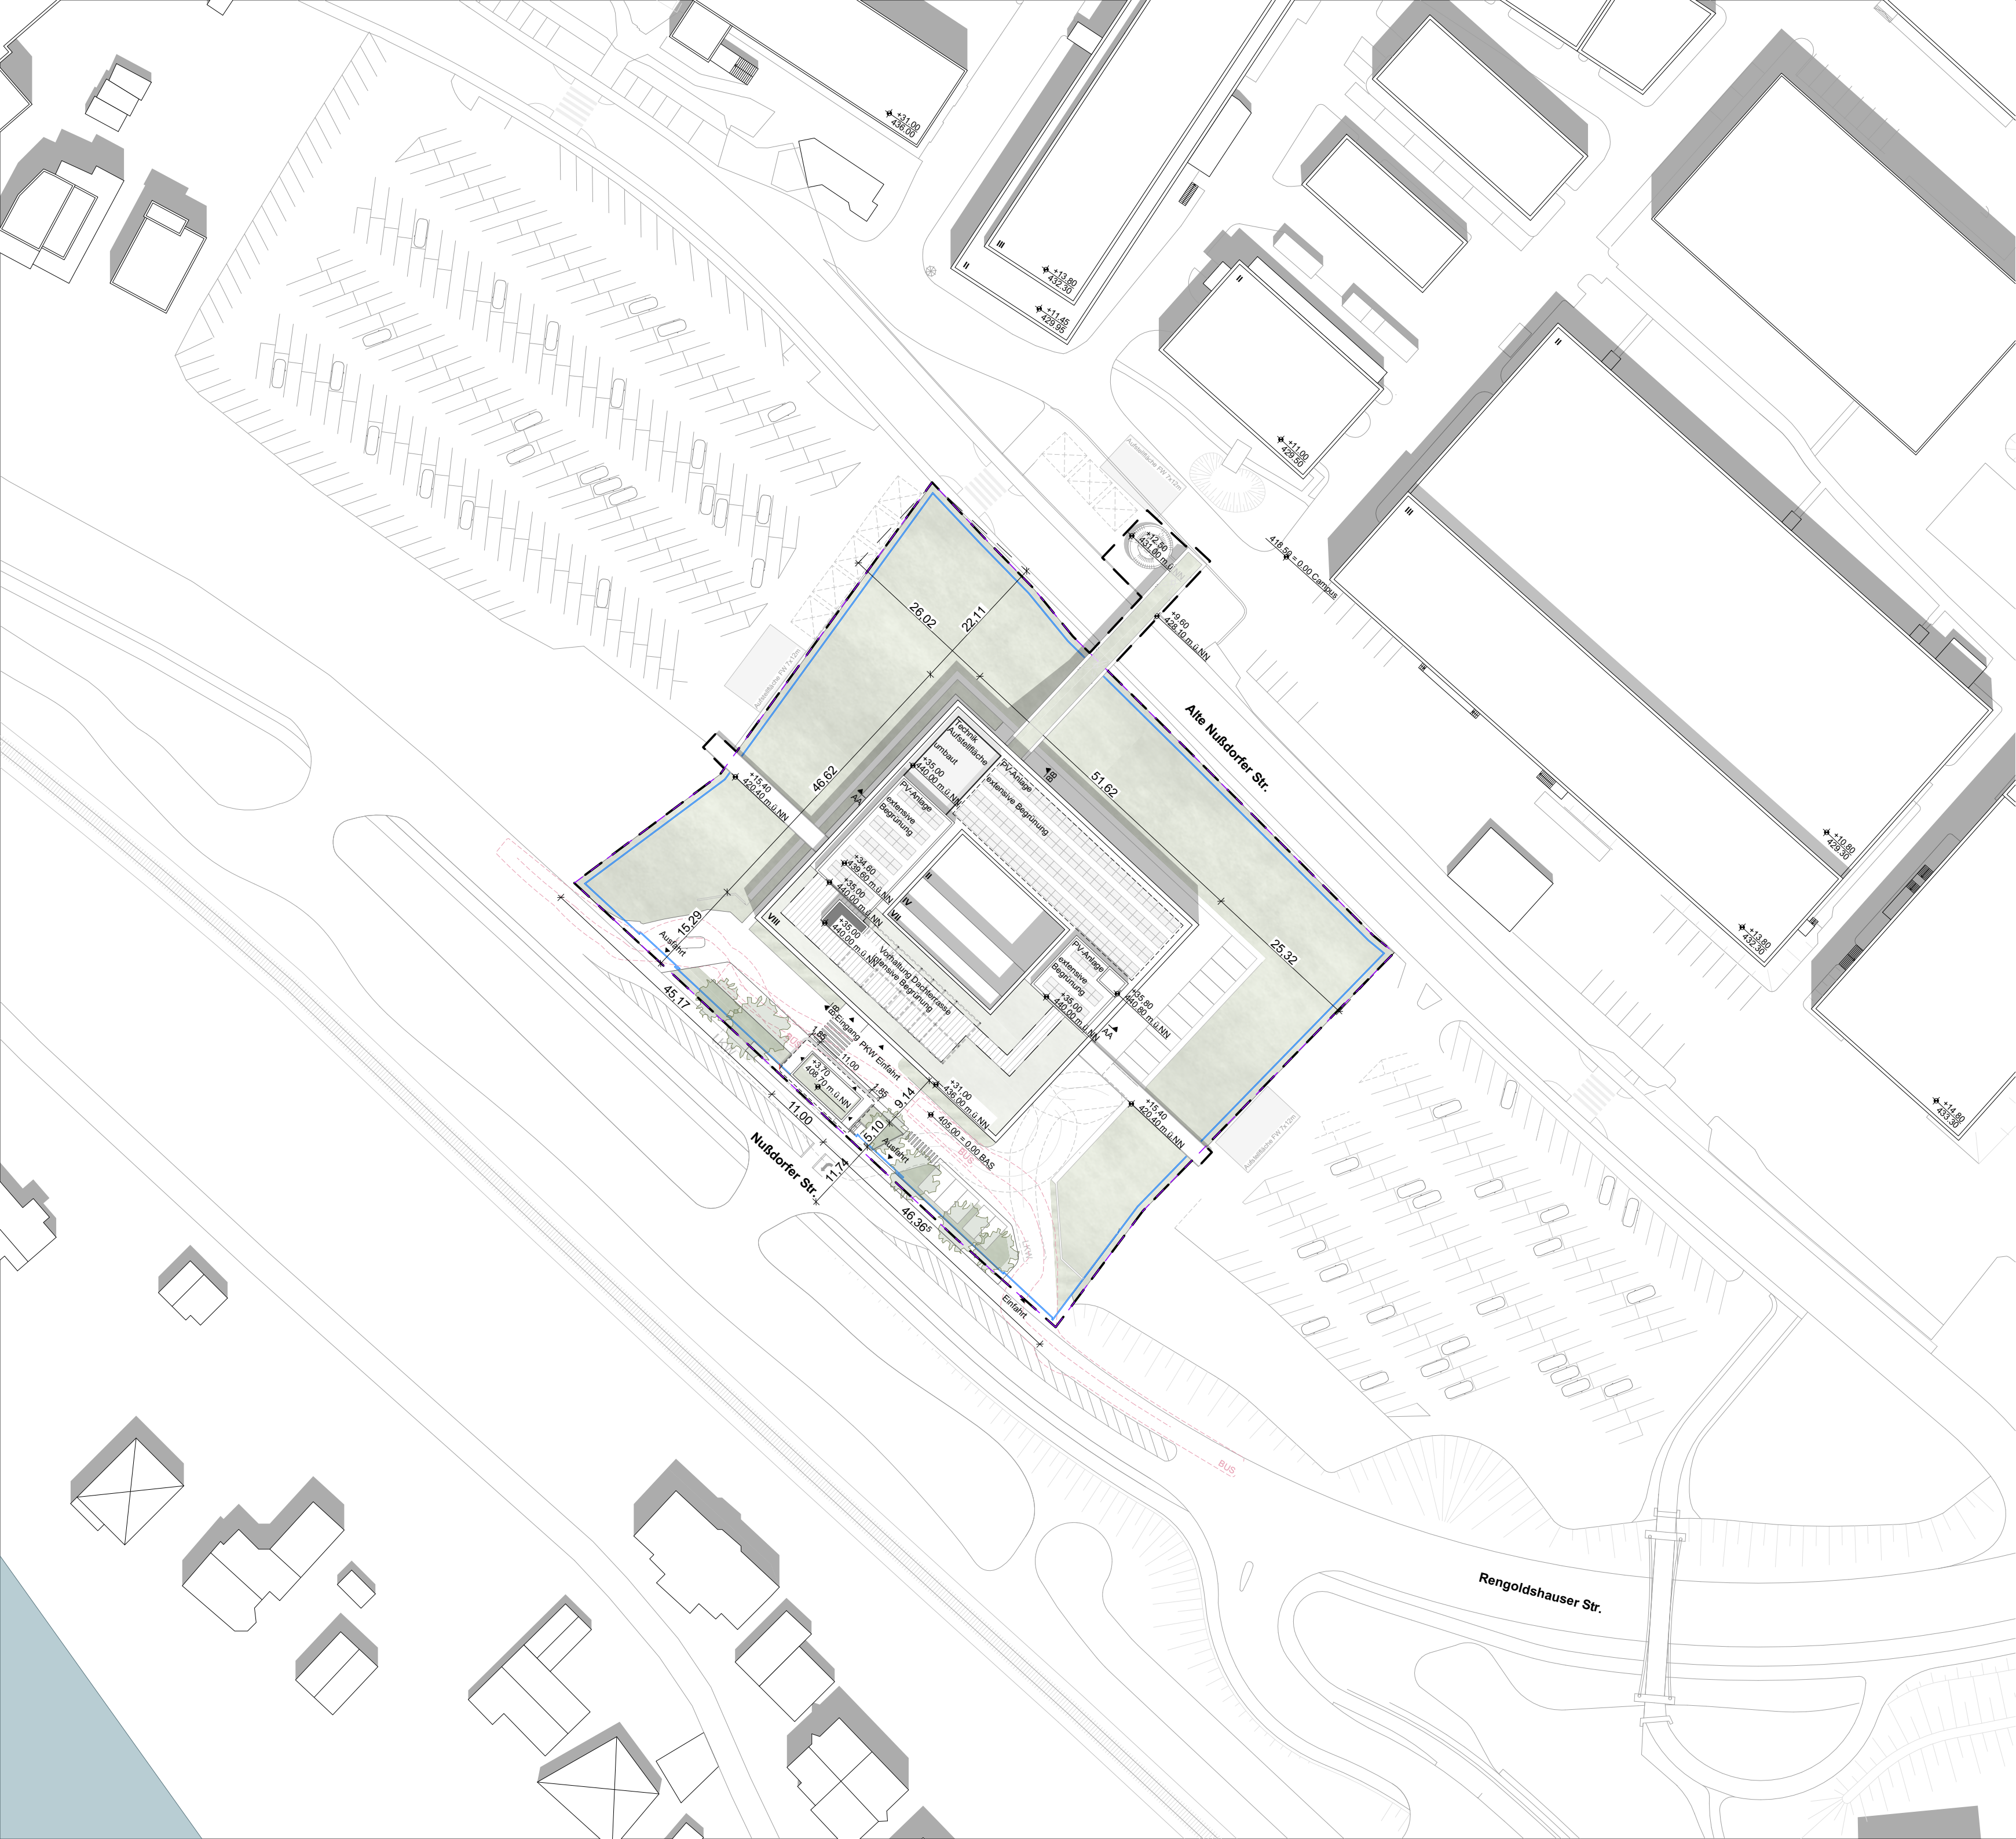

BAUHERR:

Diehl Defence GmbH & Co. KG
Alte Nußdorfer Straße 13
88662 Überlingen

Grenze des räumlichen Geltungsbereich des
Bebauungsplans

Grundstücksgrenze


Zaun





Ansicht Nord-Ost

PN: BAS_BLP_AB_BLP_NO_BB_1_V_		1:200
FORMAT: 420 x 594 DIN A2		VORHABEN- UND ERSCHLIESSUNGSPLAN
GEZ:	31.03.2025	MH
GEPR:	31.03.2025	KA

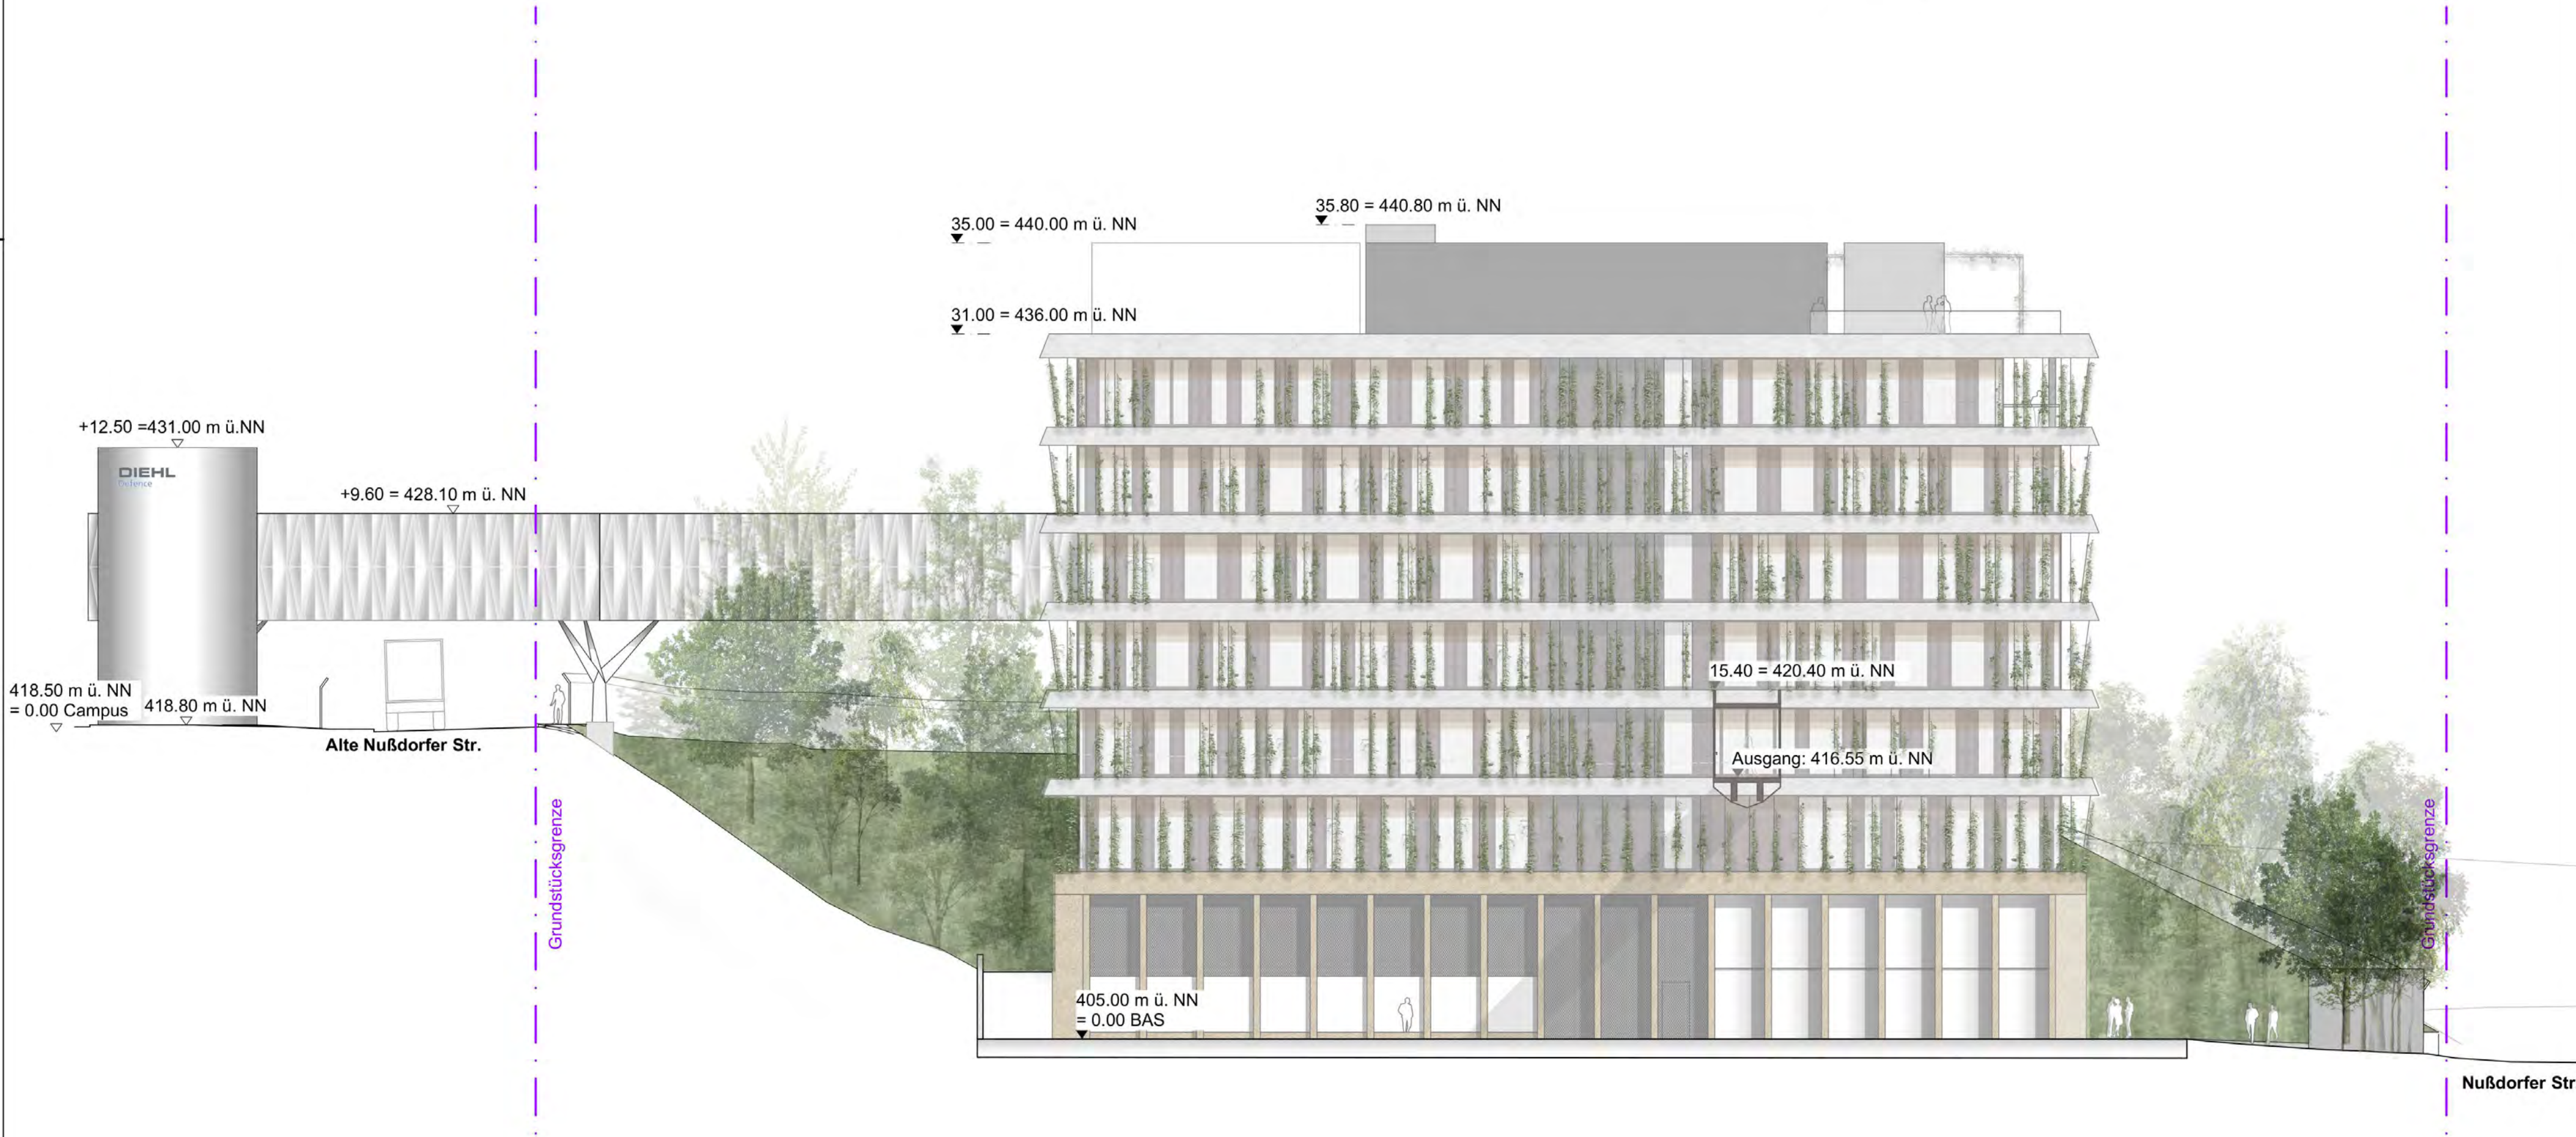

Ansicht Nord-West



Ansicht Süd-Ost

PN: BAS_BLP_AB_BLP_SO_BB_1_V_		1:200
FORMAT: 420 x 594 DIN A2		VORHABEN- UND ERSCHLIESSUNGSPLAN
GEZ:	31.03.2025	MH
GEPR:	31.03.2025	KA



BAUHERR:

Diehl Defence GmbH & Co. KG
Alte Nußdorfer Straße 13
88662 Überlingen



Ansicht Süd-West

PN: BAS_BAS_BLP_AB_BLP_SW_BB_1_V_
FORMAT: 420 x 594 DIN A2

1:200


VORHABEN- UND ERSCHLIESSUNGSPLAN

GEZ: 31.03.2025 MH
GEPR: 31.03.2025 KA

ankner buchholz architekten


Römerstraße 21
D 89077 Ulm
www.ab-architekten.com

T.+49 731 141 159 80

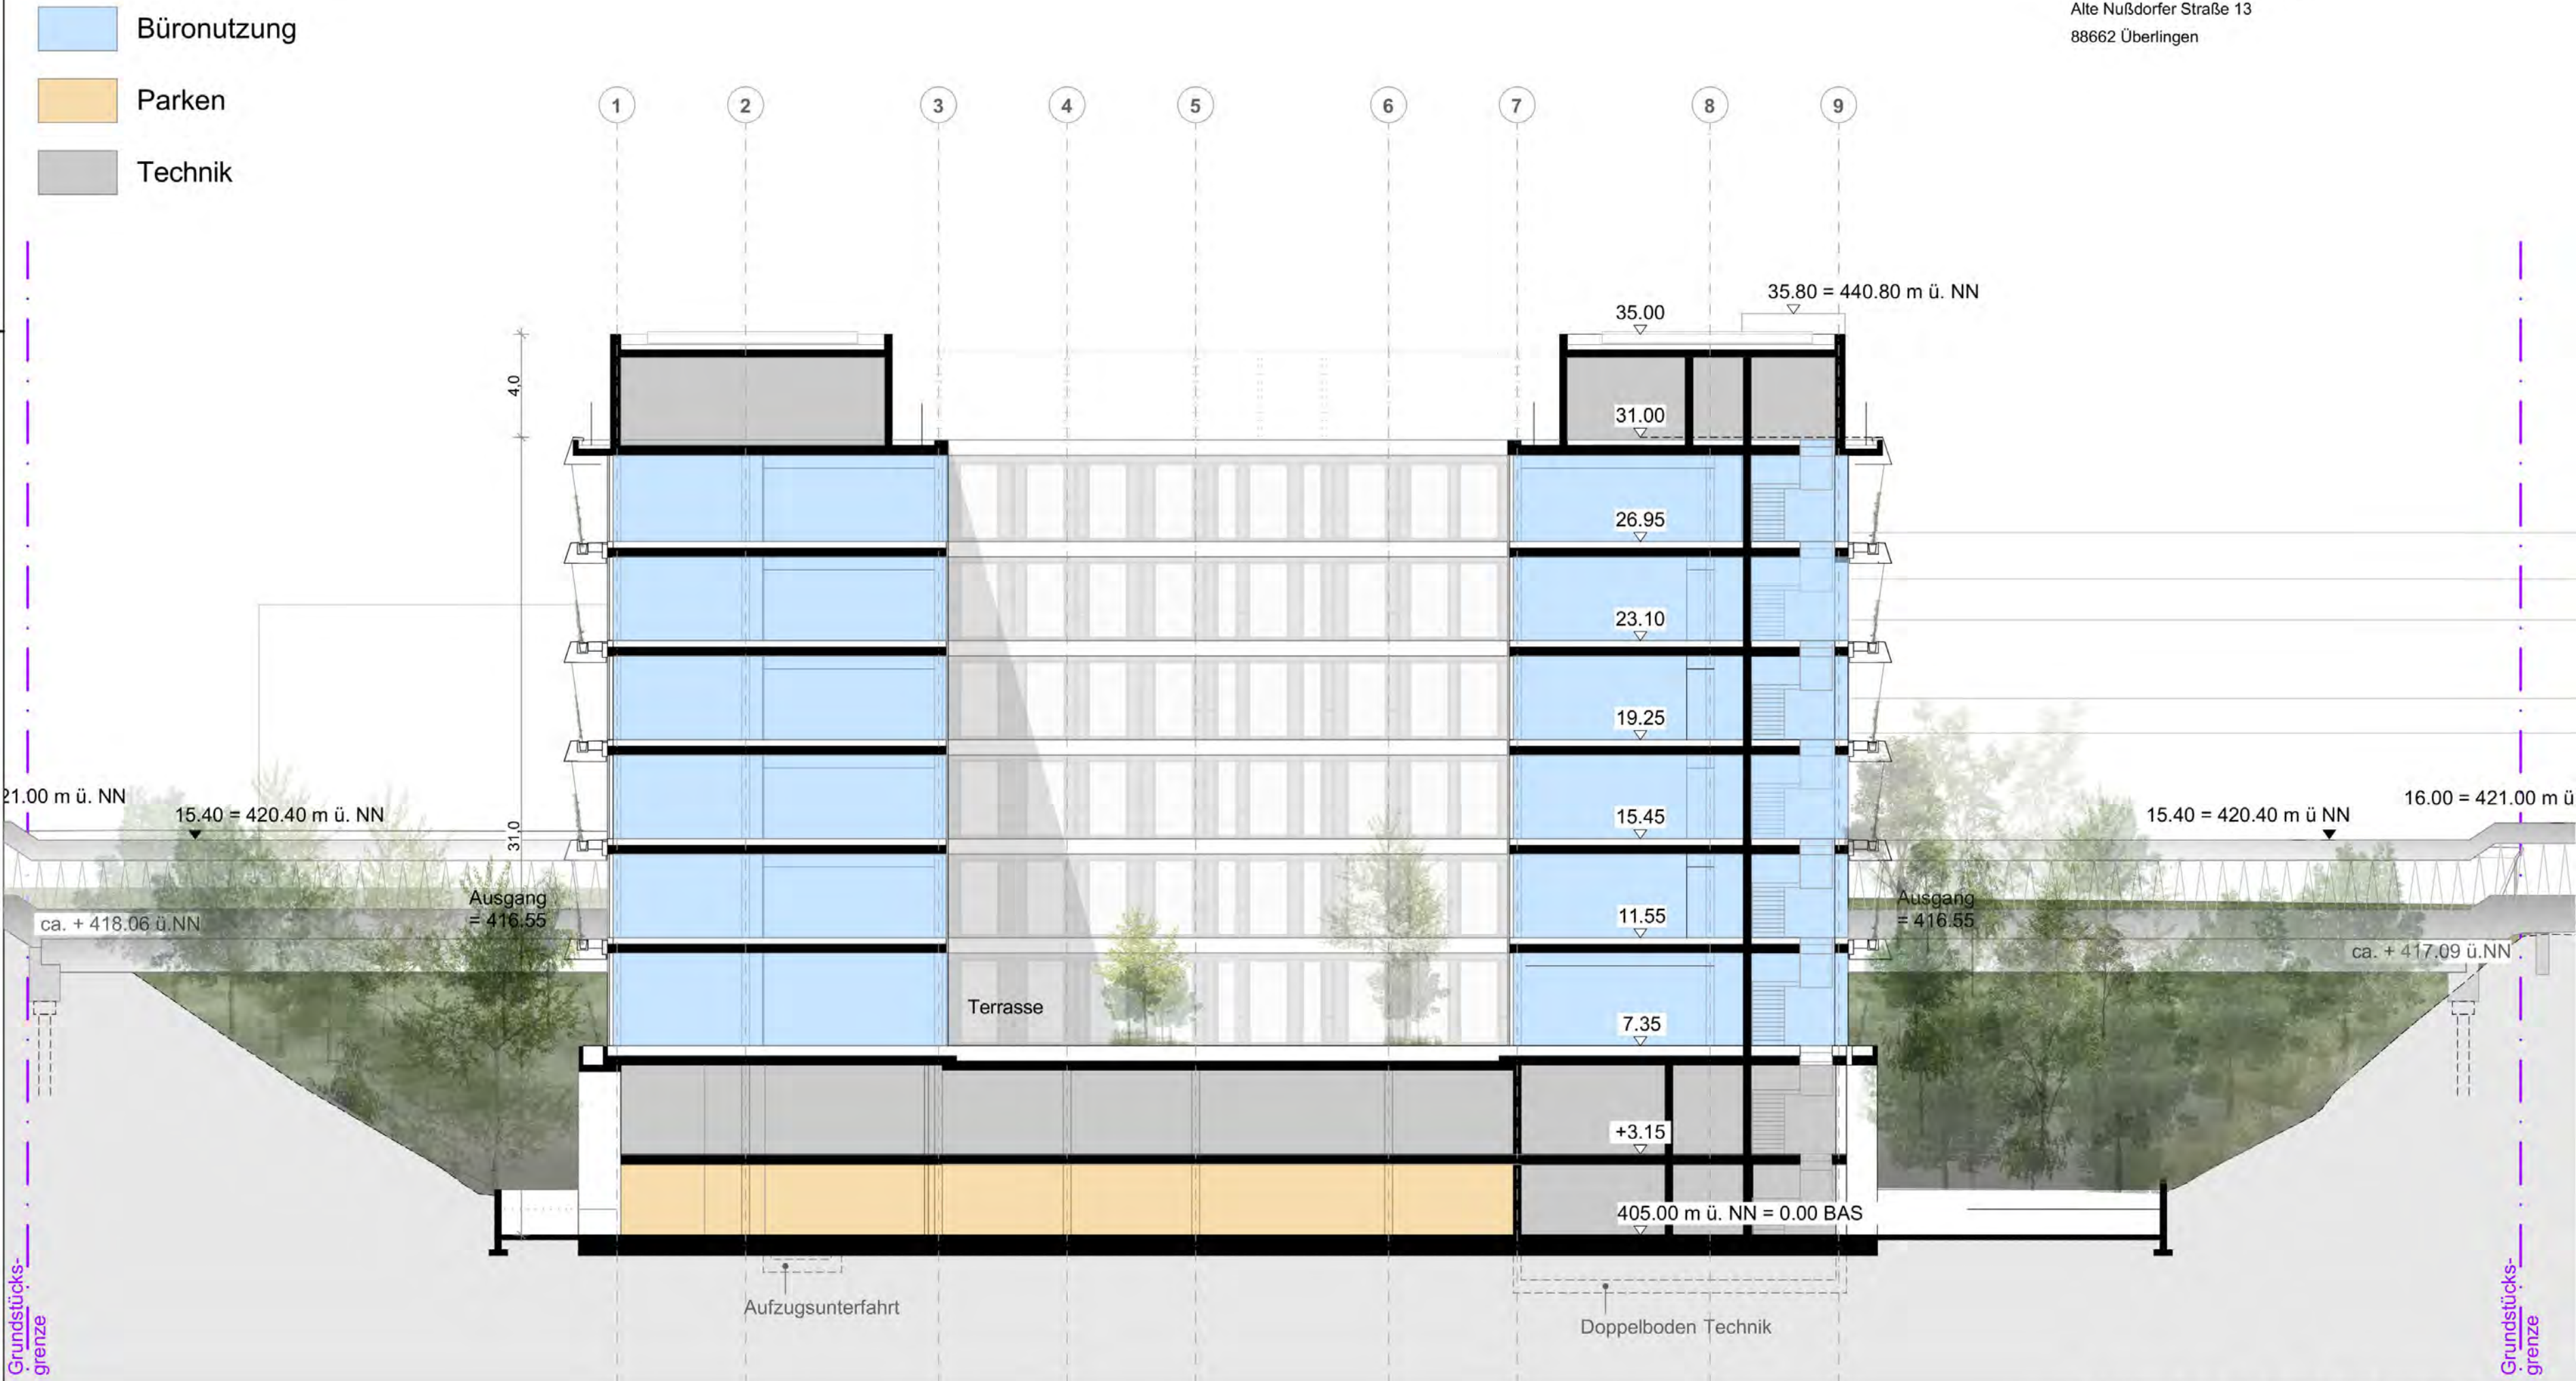

Schnitt A-A - Nutzungen

- Büronutzung
- Parken
- Technik

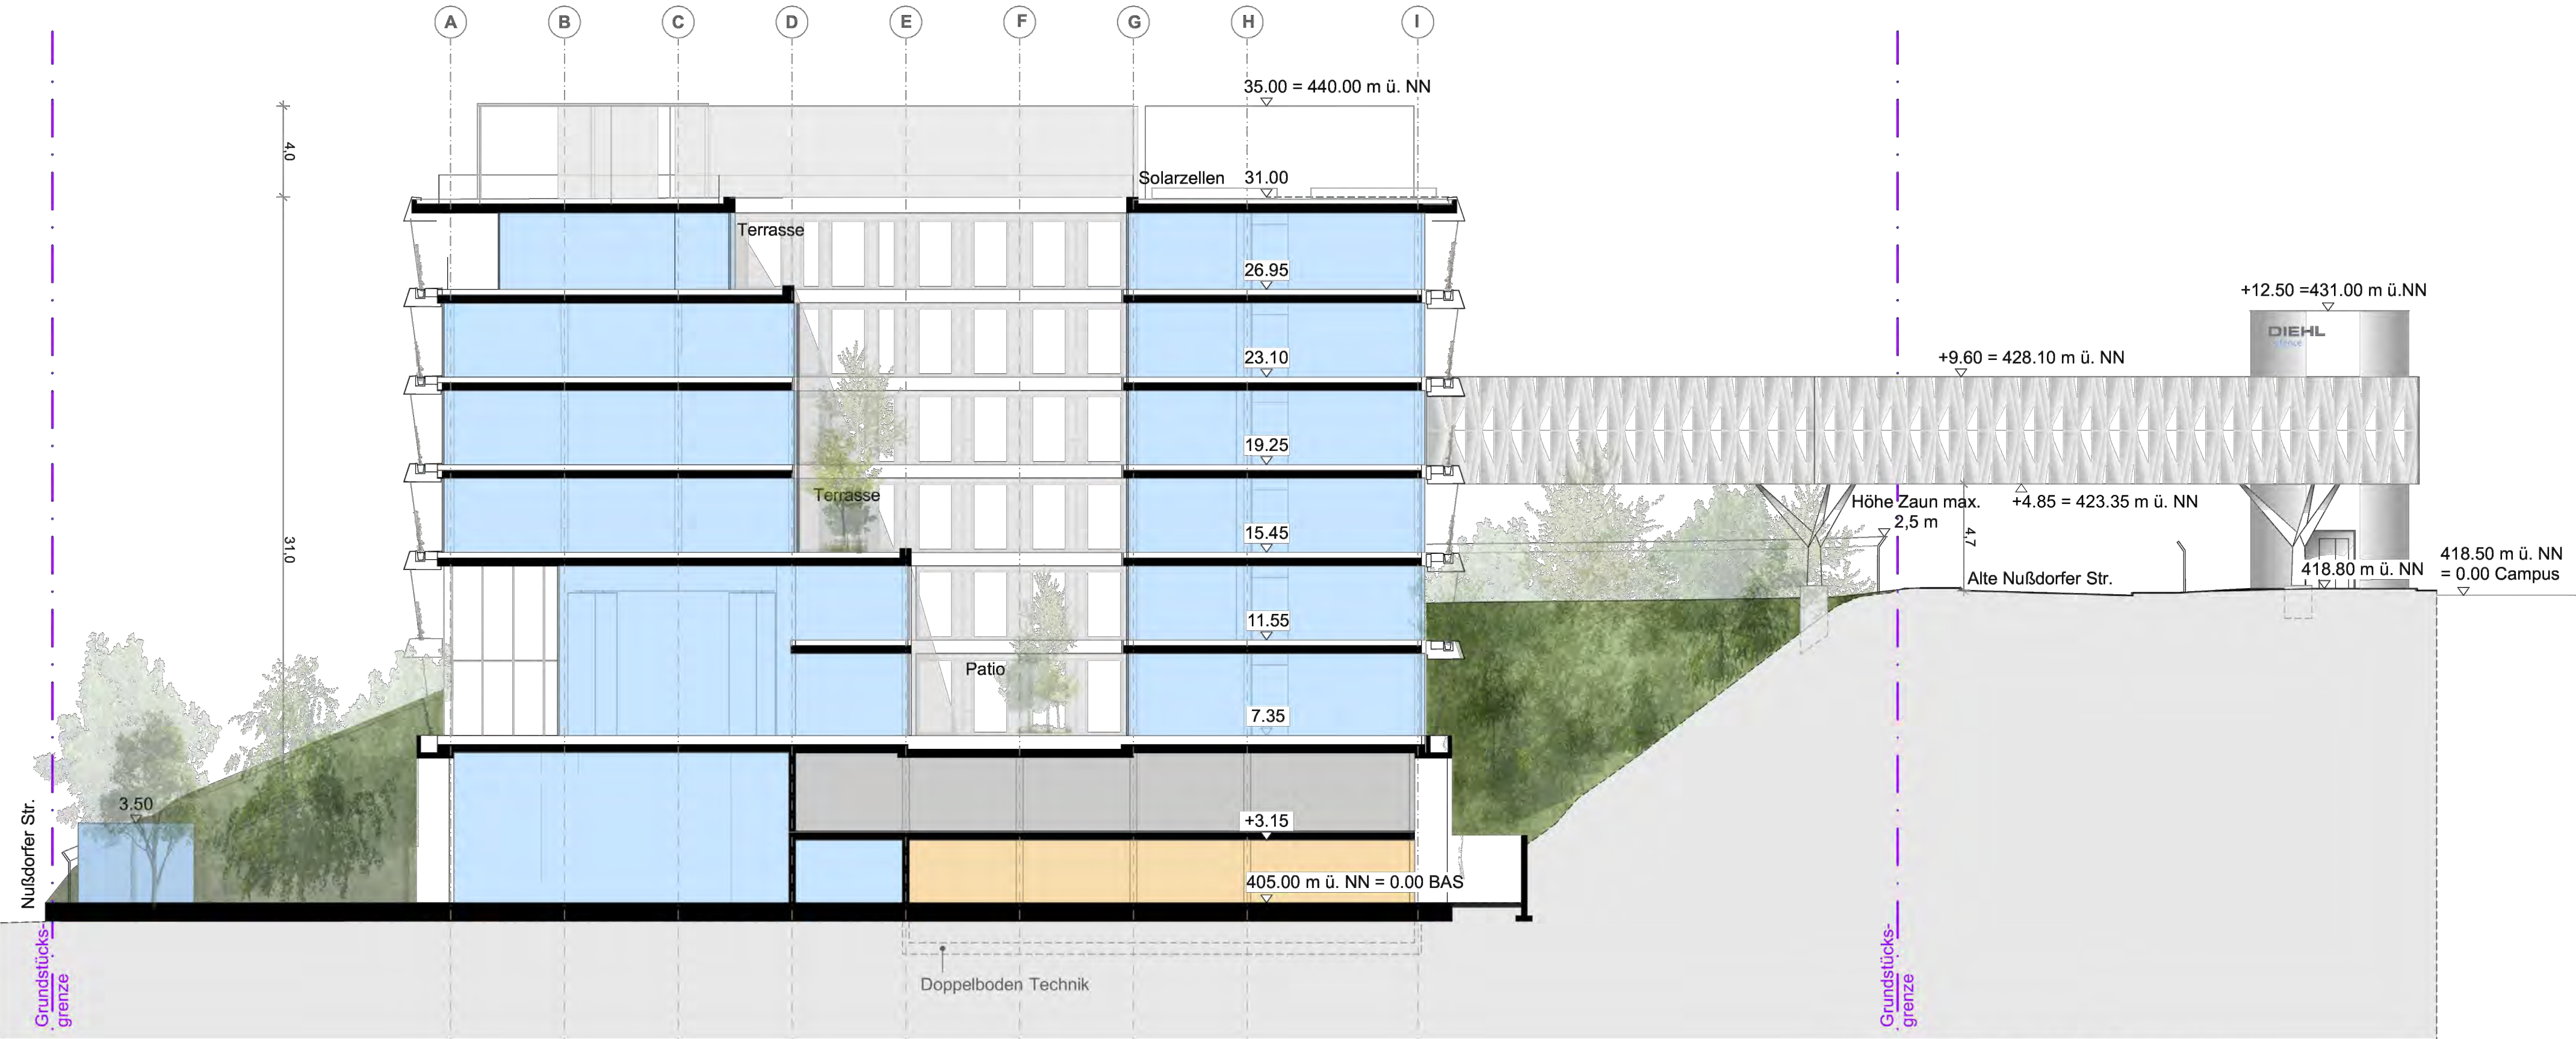

Schnitt B-B - Nutzungen

PN: BAS_BLP_AB_BLP_BB_BB_1_V_		1:200
FORMAT: 420 x 594 DIN A2		VORHABEN- UND ERSCHLIESSUNGSPLAN
GEZ:	31.03.2025	MH
GEPR:	31.03.2025	KA

ankner buchholz architekten
Römerstraße 21
D 89077 Ulm
www.ab-architekten.com

T.+49 731 141 159 80

